




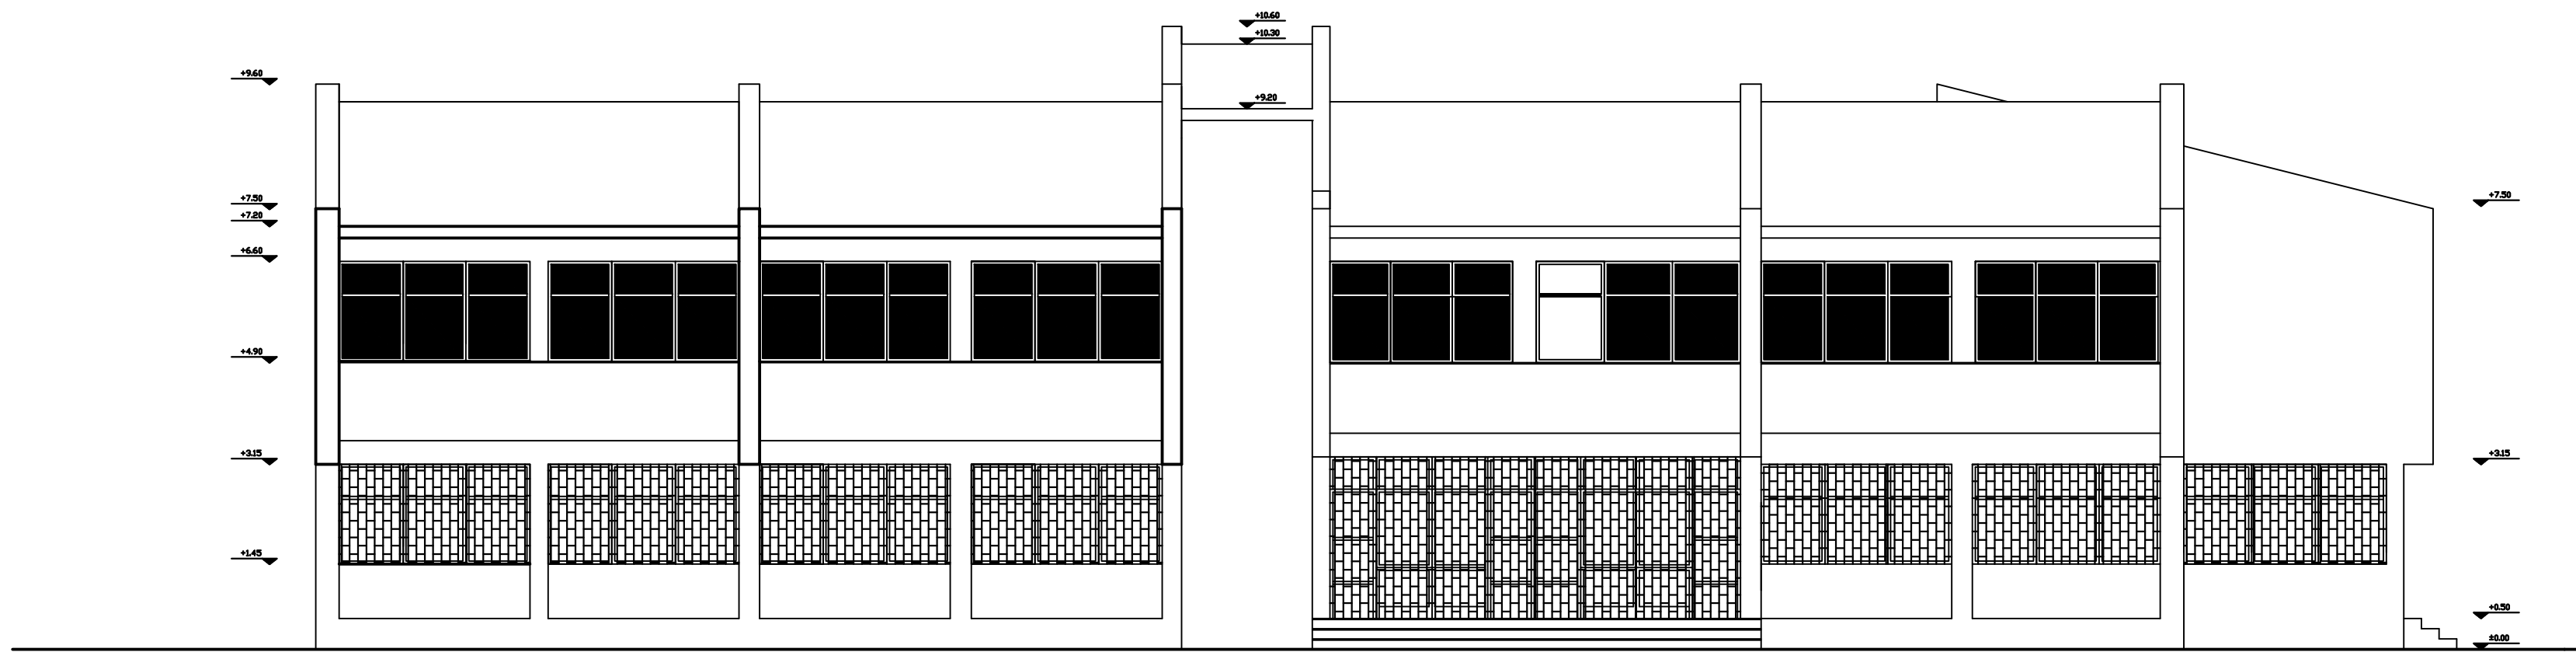


NOTIA ΟΥΗ

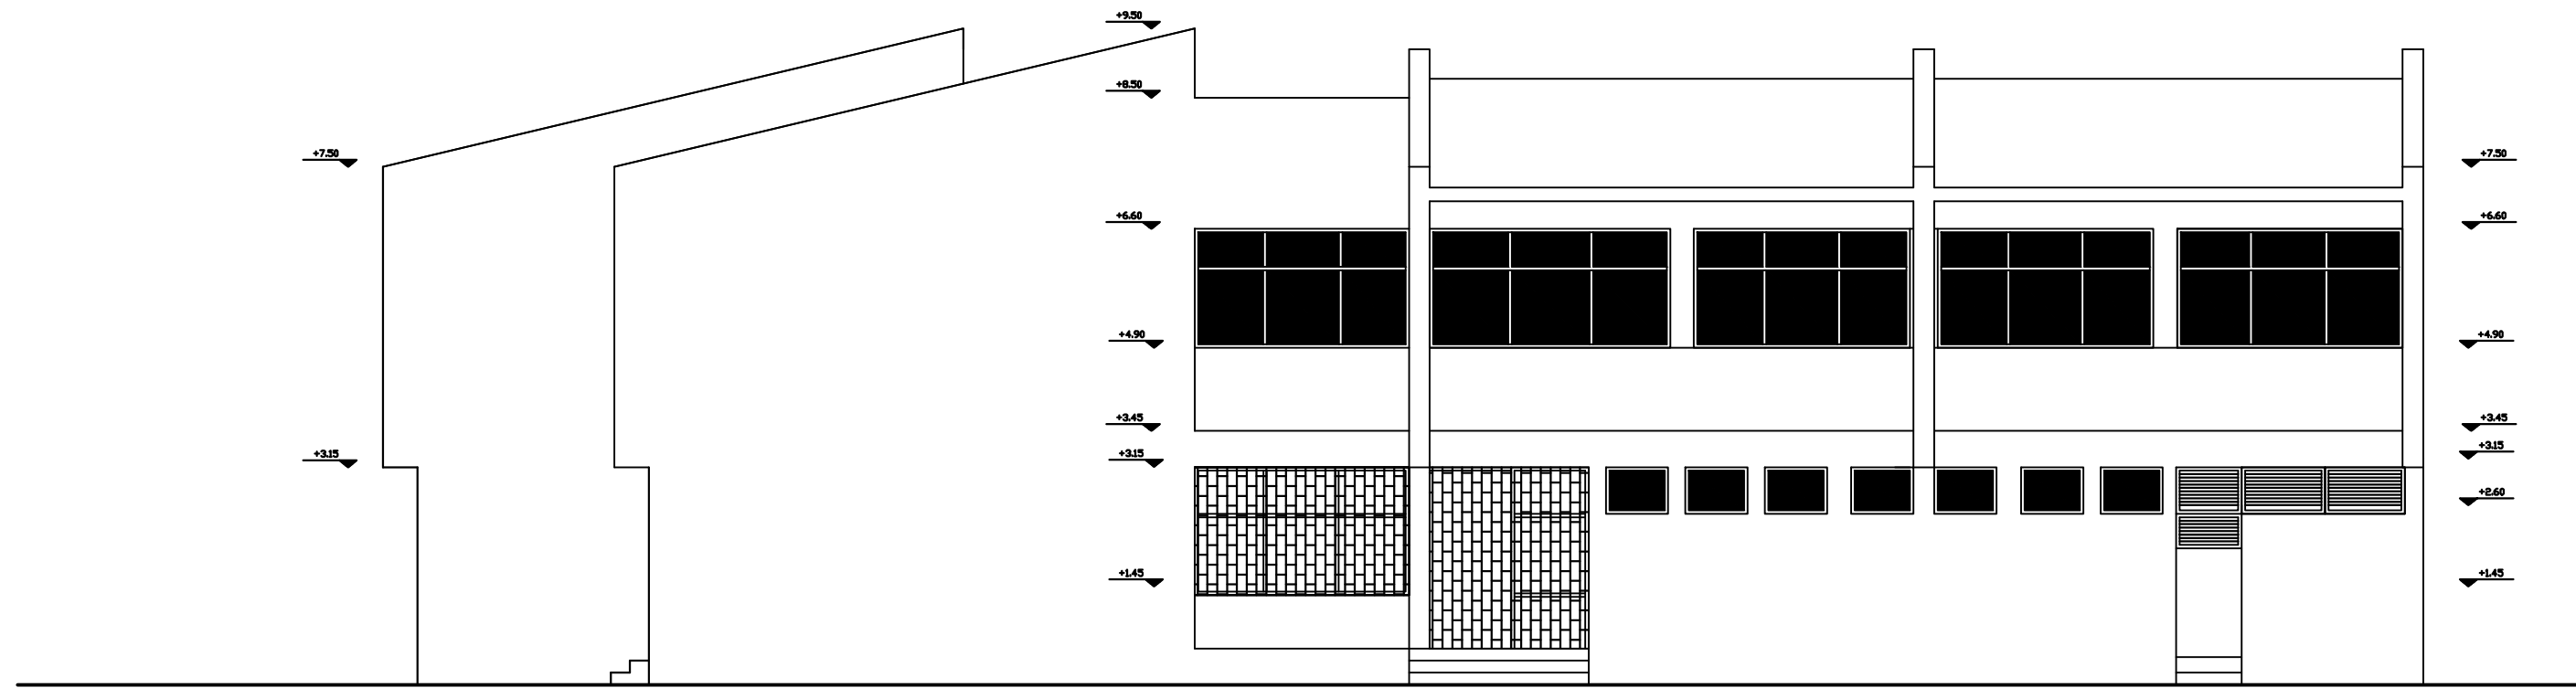

ΑΝΑΤΟΛΙΚΗ ΟΥΗ

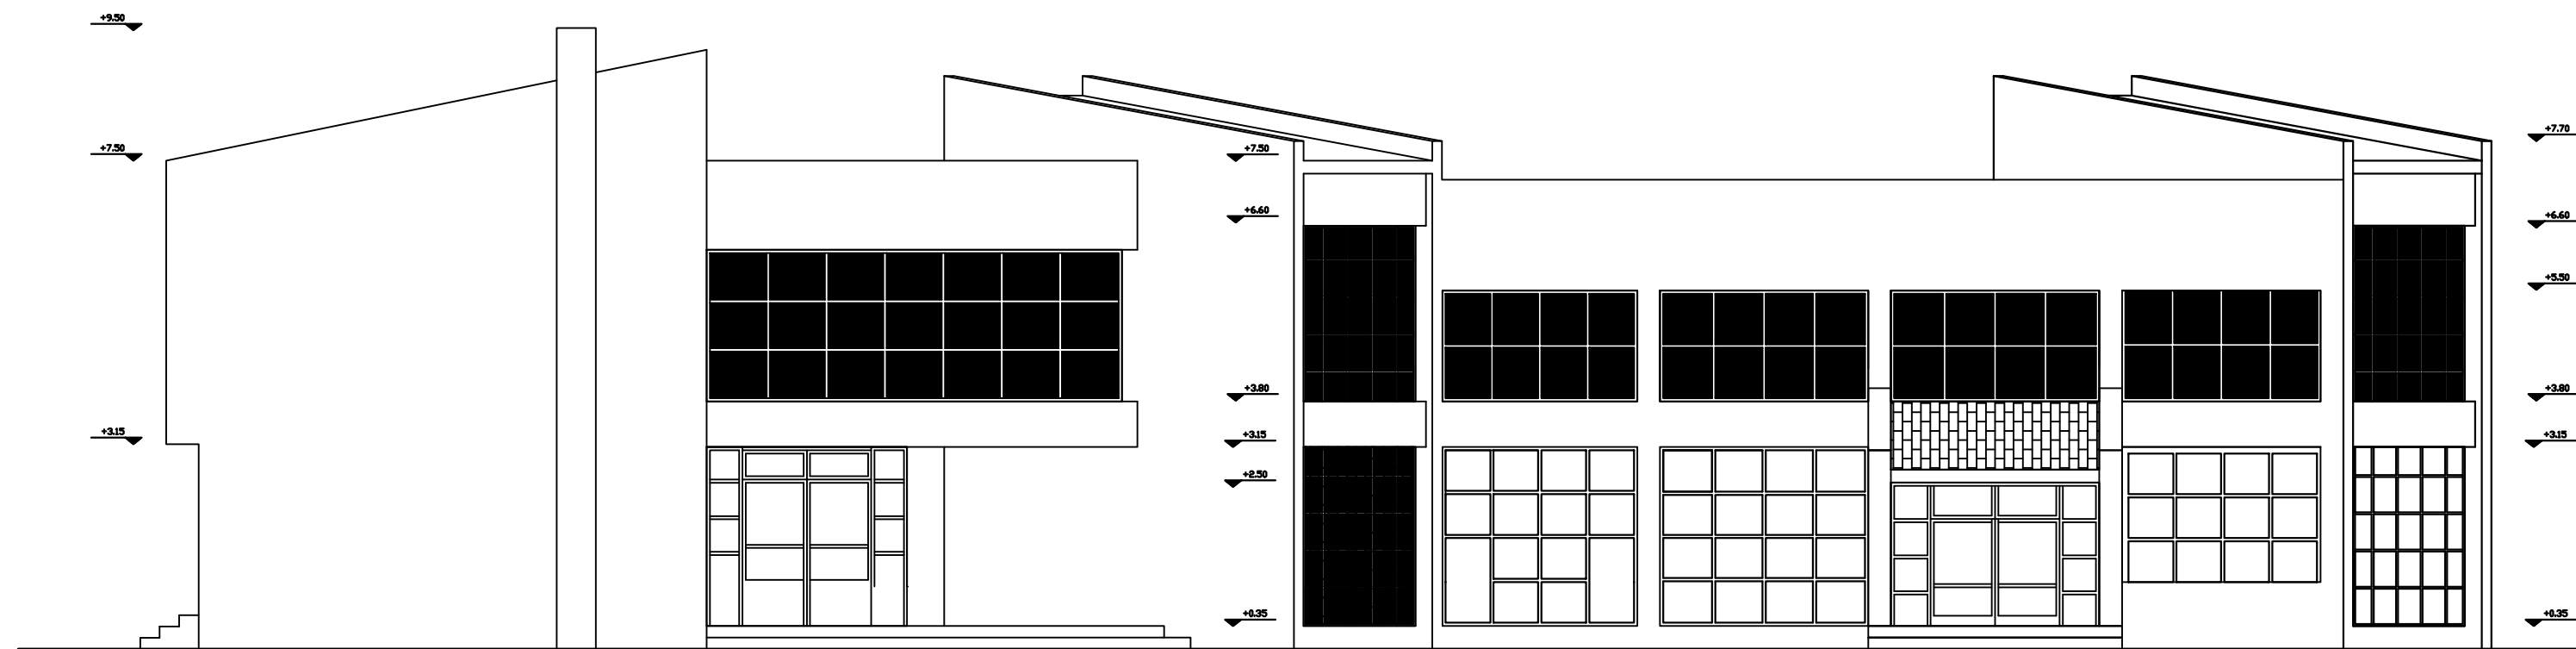

ΒΟΡΕΙΑ ΟΥΗ

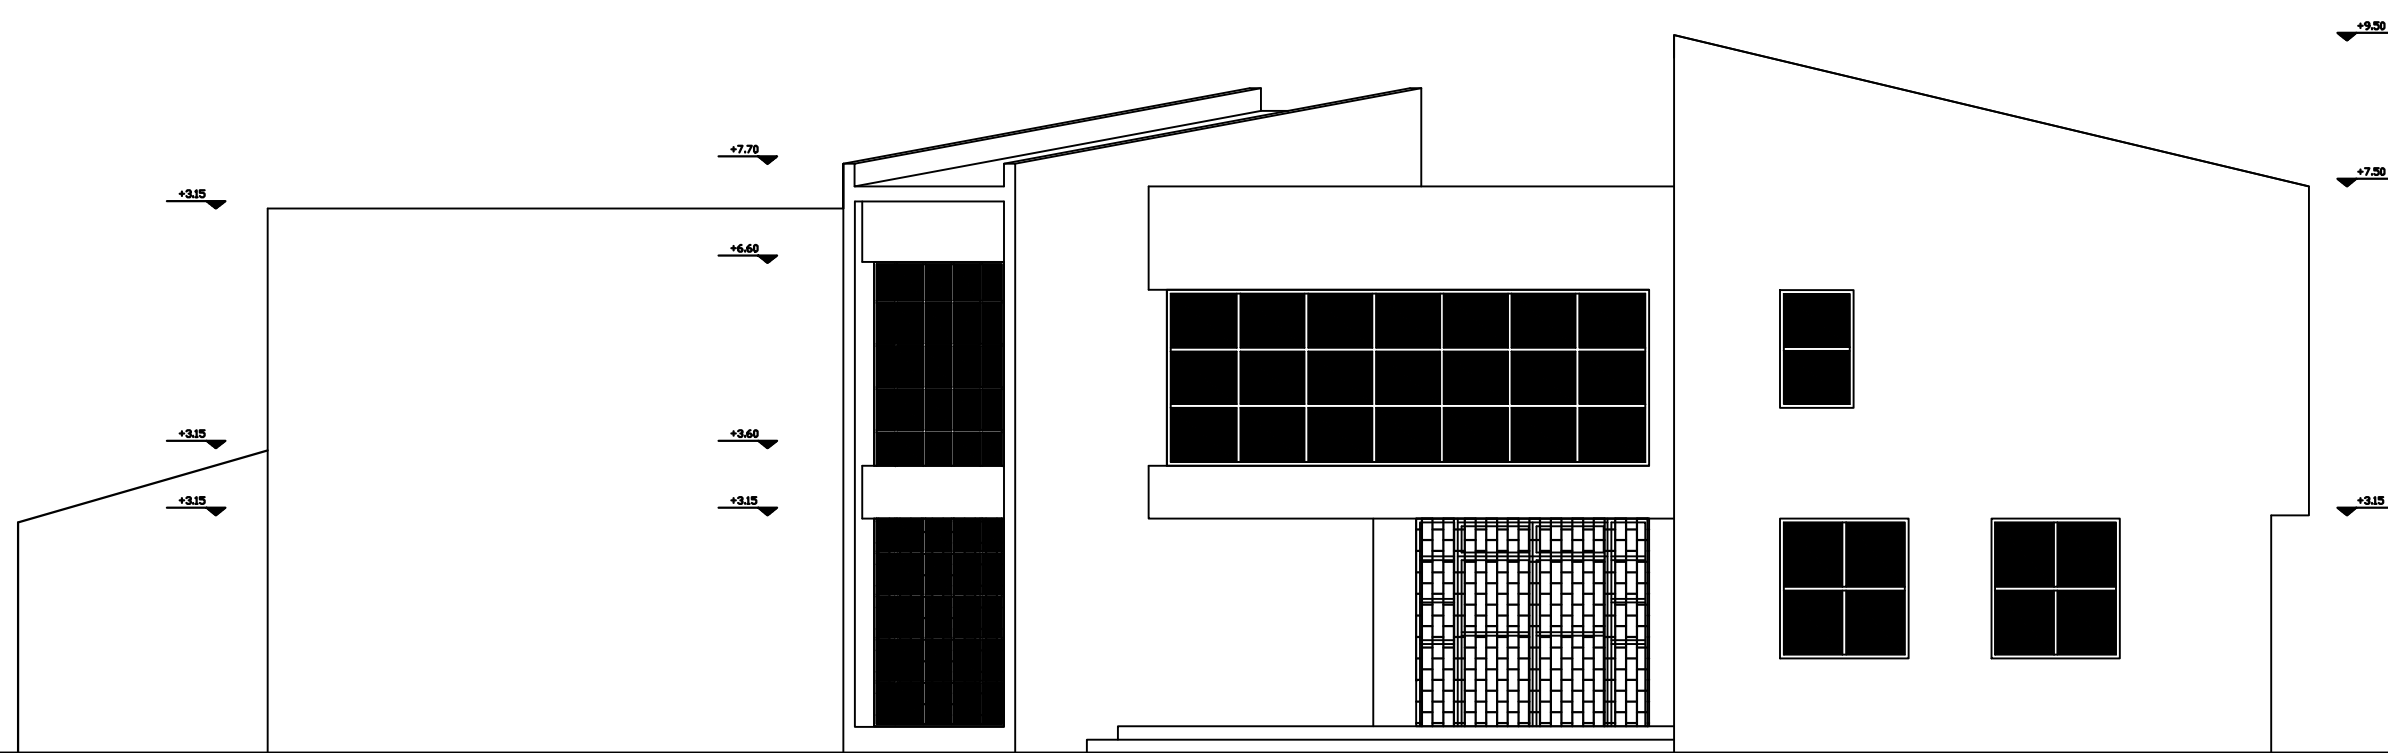

ΔΥΤΙΚΗ ΟΥΗ

ΕΛΛΗΝΙΚΗ ΔΗΜΟΚΡΑΤΙΑ
ΤΕΧΝΙΚΗ ΥΠΗΡΕΣΙΑ ΔΗΜΟΥ ΛΕΣΒΟΥ

ΕΡΓΟ : ΑΝΑΒΑΘΜΙΣΗ ΣΧΟΛΙΚΟΥ ΣΥΓΚΡΟΤΗΜΑΤΟΣ
6ΟΥ ΔΗΜΟΤΙΚΟΥ ΣΧΟΛΕΙΟΥ ΜΥΤΙΛΗΝΗΣ
ΔΗΜΟΥ ΛΕΣΒΟΥ

ΣΤΑΔΙΟ ΜΕΛΕΤΗΣ: ΠΡΟΜΕΛΕΤΗ

ΜΕΛΕΤΗΤΕΣ : ΣΥΡΙΑΝΟΥ ΚΩΝΣΤΑΝΤΙΝΑ Π.Μ.

ΘΕΜΑ ΣΧΕΔΙΟΥ : ΟΨΕΙΣ ΑΠΟΤΥΠΩΣΗ
ΝΕΟ ΚΤΙΡΙΟ

ΑΡ.ΣΧΕΔΙΟΥ :

ΣΦΡΑΓΙΔΑ : ΥΠΟΓΡΑΦΗ : ΚΛ. 1/100
ΜΑΪΟΣ 2016

ΜΥΤΙΛΗΝΗΣ.....2016
ΣΥΝΤΑΧΘΗΚΕ
ΜΥΤΙΛΗΝΗΣ.....2016
ΘΕΩΡΗΘΗΚΕ
Η ΠΡΟΪΣΤΑΜΕΝΗ Δ.Τ.Υ.Δ.Λ.