




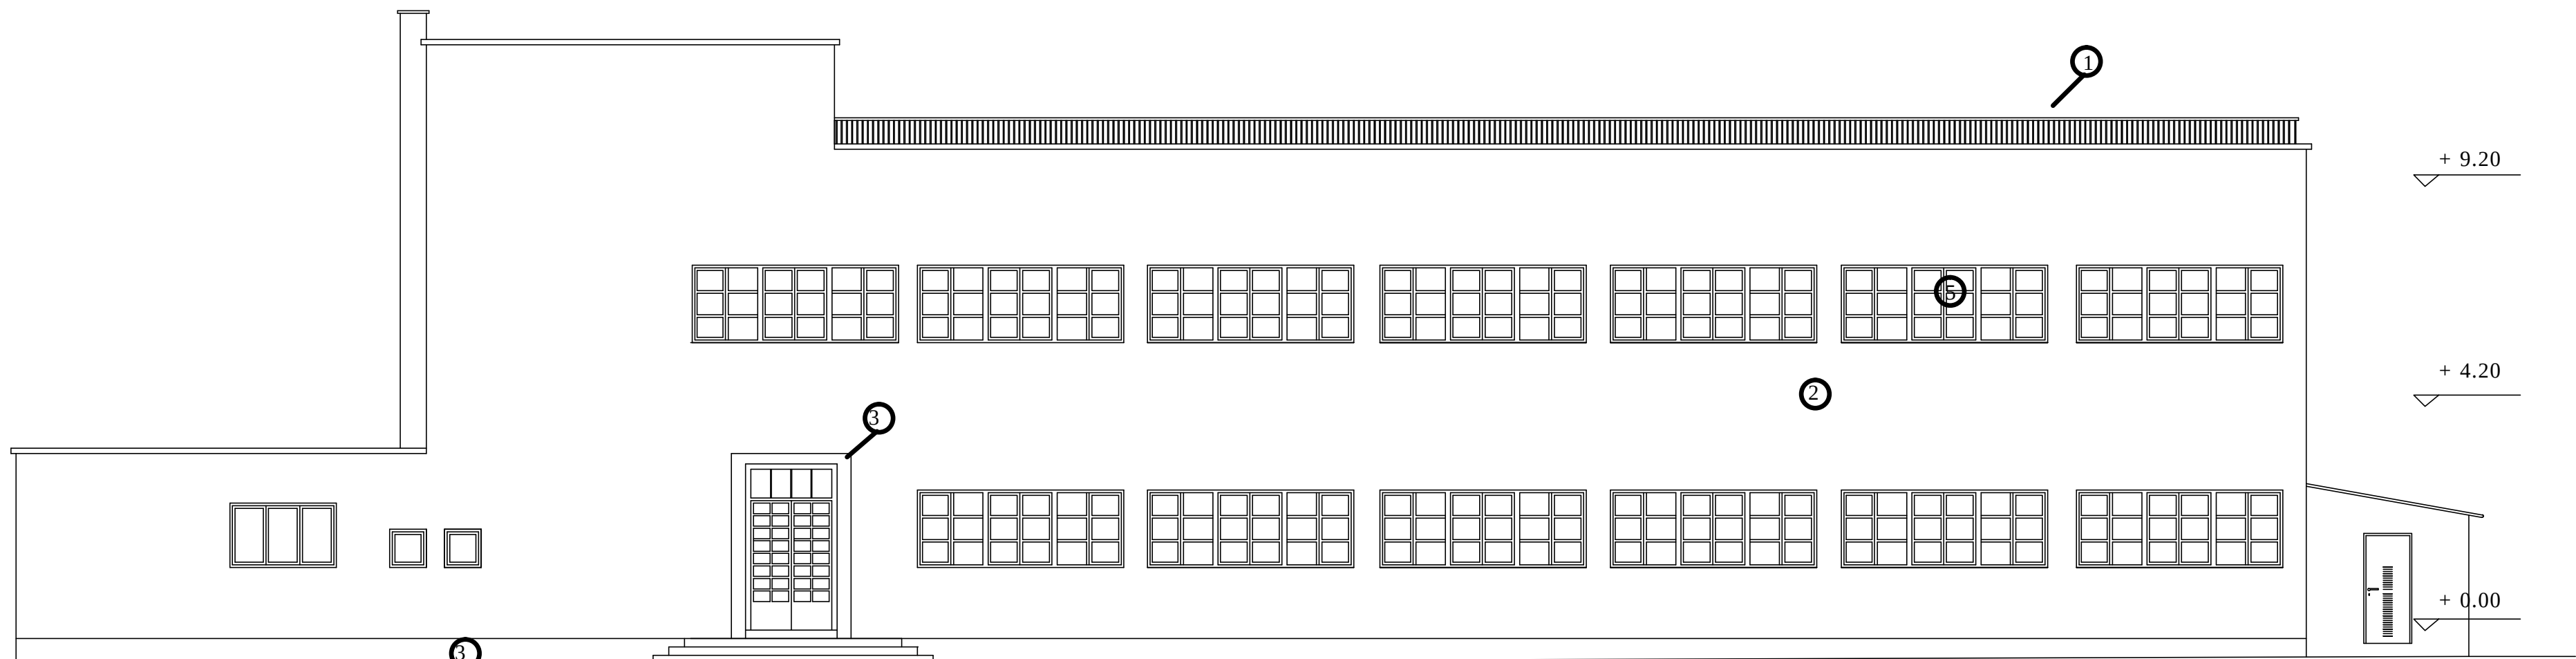


ΒΟΡΕΙΑ ΟΨΗ

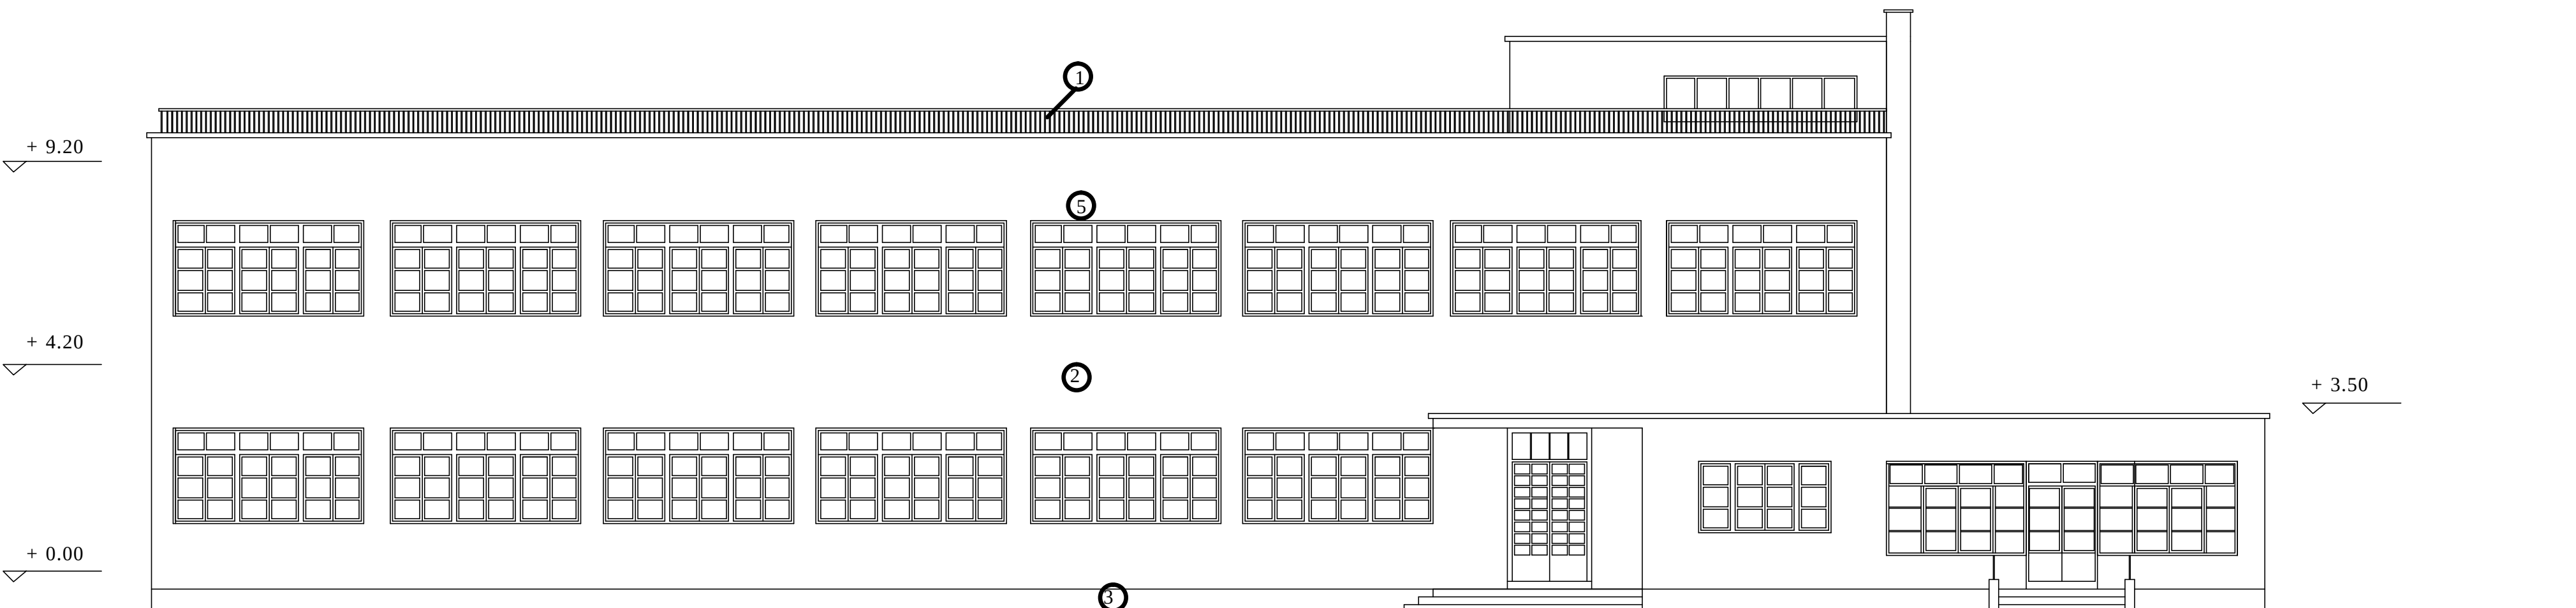


ΝΟΤΙΑ ΟΨΗ

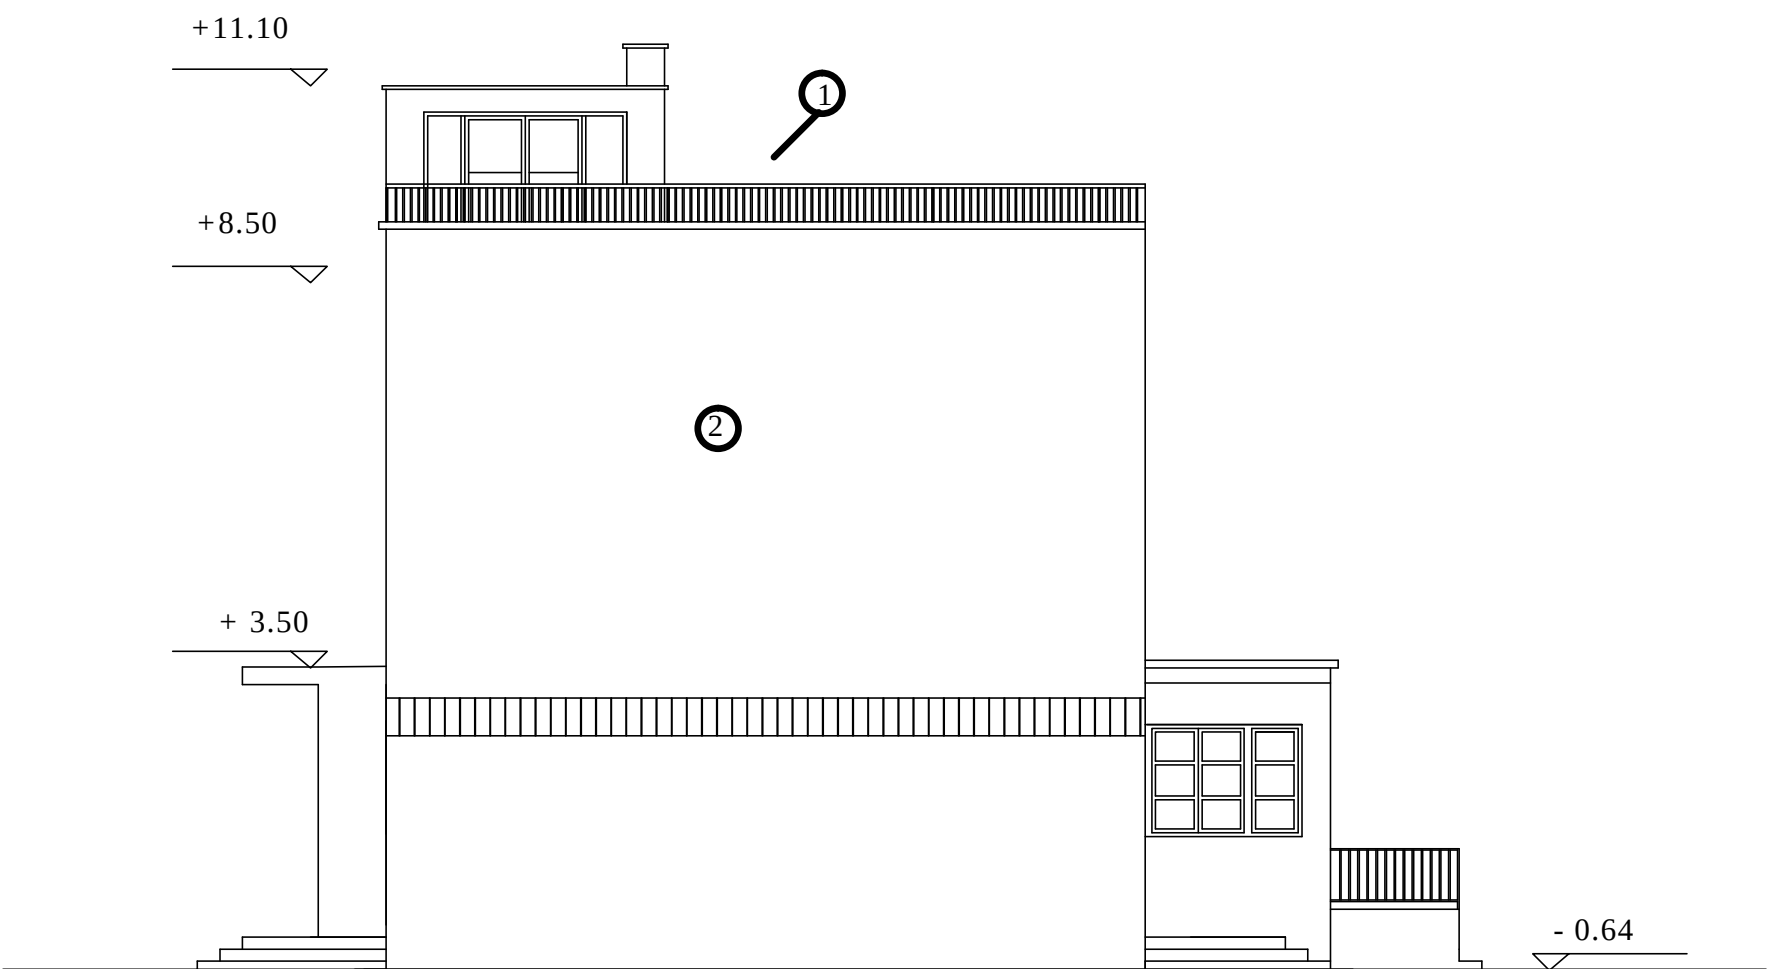


ΔΥΤΙΚΗ ΟΨΗ

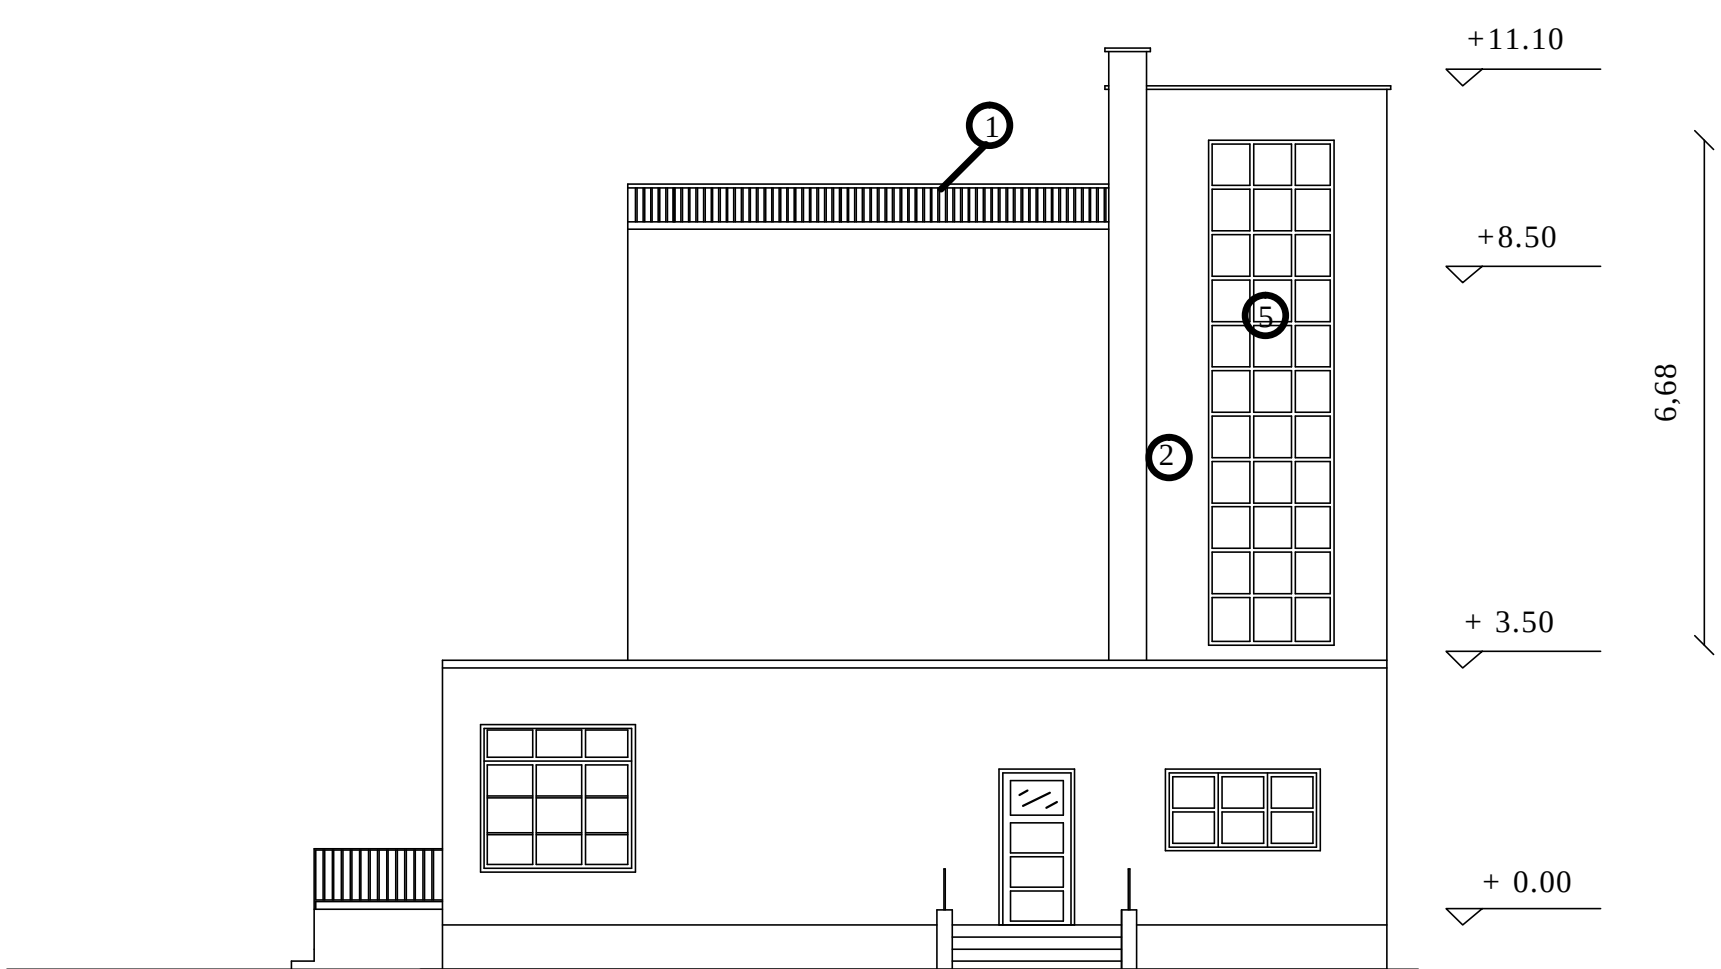

ΑΝΑΤΟΛΙΚΗ ΟΨΗ

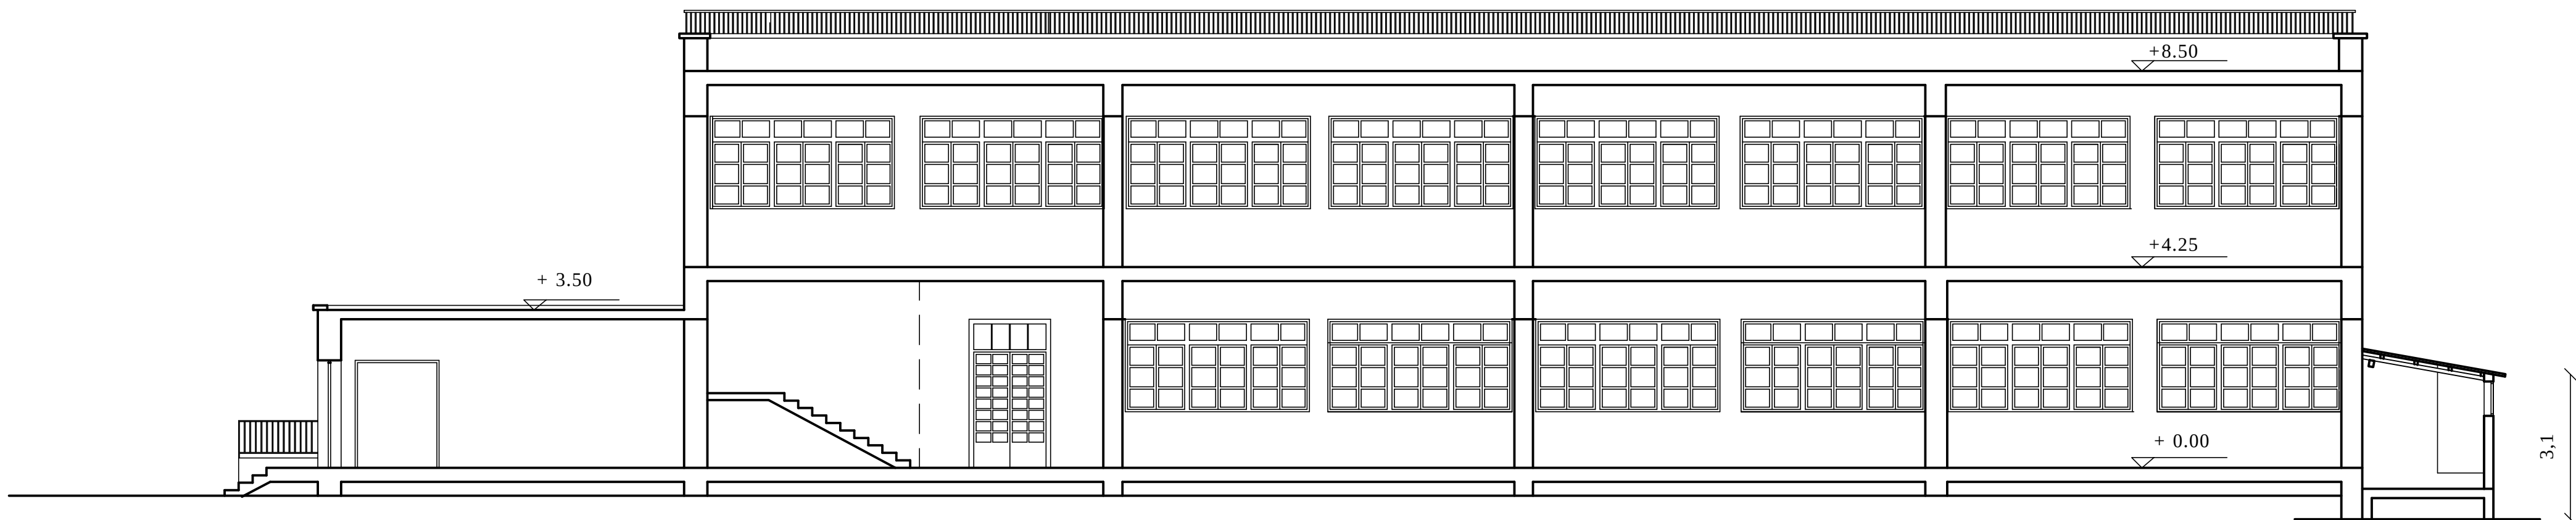

ΤΟΜΗ Α - Α

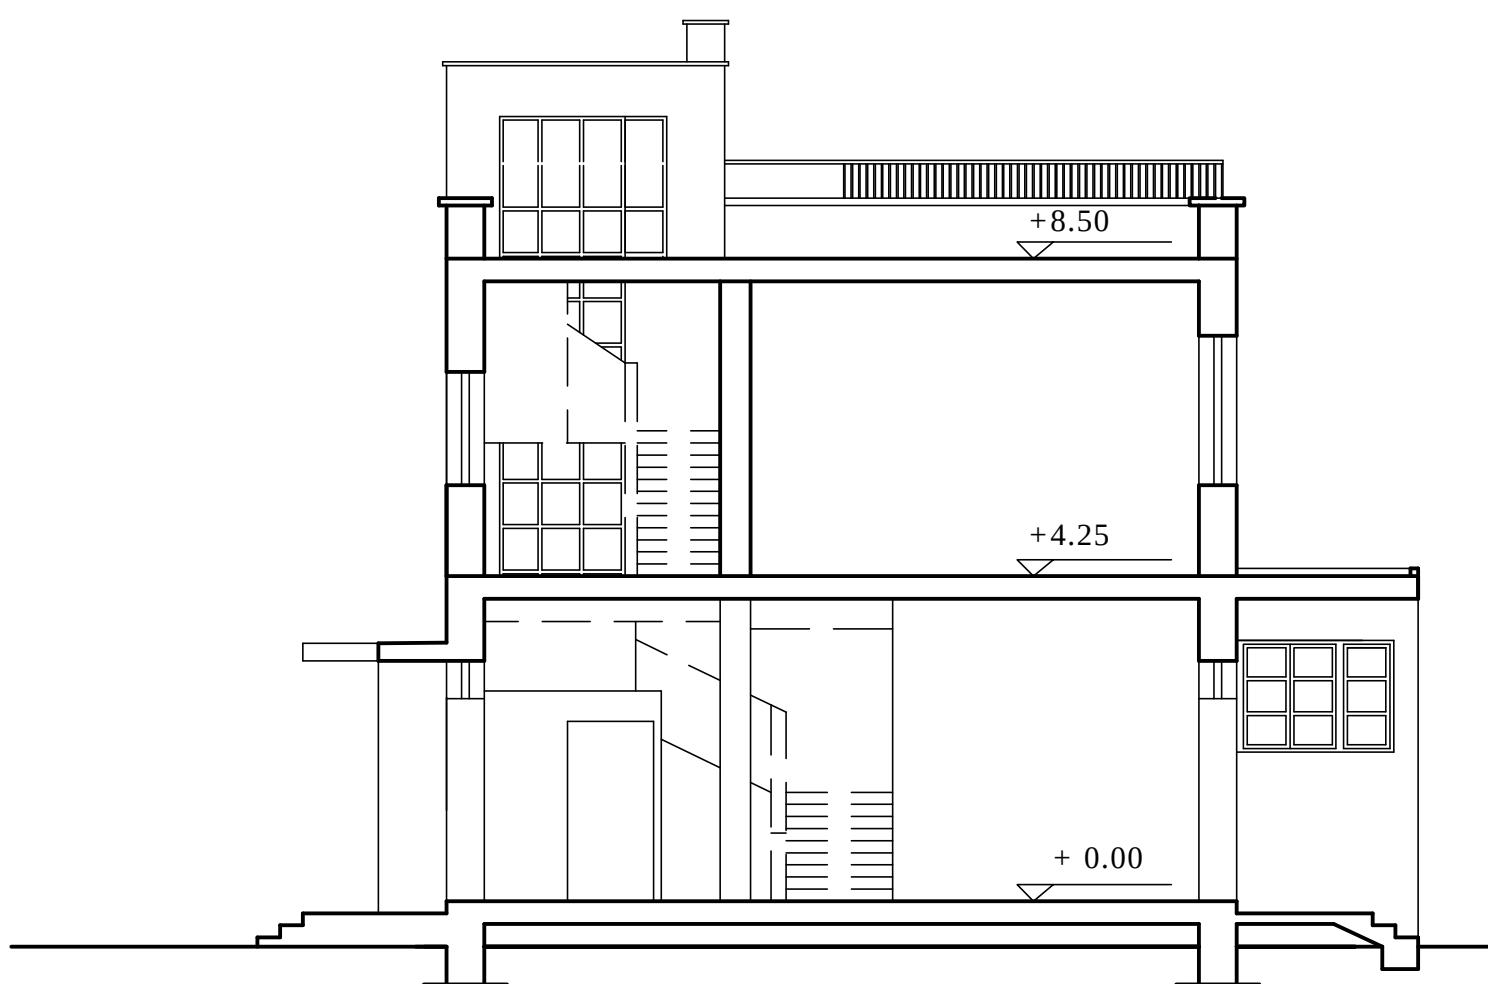

ΤΟΜΗ Β - Β

ΠΕΡΙΓΡΑΦΗ ΥΛΙΚΩΝ
1) ΓΚΡΙ-ΣΙΕΛ
2) ΕΠΙΧΡΙΣΜΑ ΩΧΡΑ
3) ΕΠΙΧΡΙΣΜΑ ΚΕΡΑΜΙΔΙ
4) ΕΠΙΧΡΙΣΜΑ ΓΚΡΙ - ΣΙΕΛ
5) ΚΟΥΦΩΜΑΤΑ ΓΚΡΙ ΣΙΕΛ

ΕΛΛΗΝΙΚΗ ΔΗΜΟΚΡΑΤΙΑ ΤΕΧΝΙΚΗ ΥΠΗΡΕΣΙΑ ΔΗΜΟΥ ΛΕΣΒΟΥ			
ΕΡΓΟ :	ΑΝΑΒΑΘΜΙΣΗ ΣΧΟΛΙΚΟΥ ΣΥΓΚΡΟΤΗΜΑΤΟΣ 6ΟΥ ΔΗΜΟΤΙΚΟΥ ΣΧΟΛΕΙΟΥ ΜΥΤΙΛΗΝΗΣ ΔΗΜΟΥ ΛΕΣΒΟΥ		
ΣΤΑΔΙΟ ΜΕΛΕΤΗΣ:	ΠΡΟΜΕΛΕΤΗ		
ΜΕΛΕΤΗΤΕΣ :	ΣΥΡΙΑΝΟΥ ΚΩΝΣΤΑΝΤΙΝΑ ΠΟΛ. ΜΗΧ. Τ.Ε.		
ΘΕΜΑ ΣΧΕΔΙΟΥ :		ΑΡ.ΣΧΕΔΙΟΥ :	
ΟΨΕΙΣ - ΤΟΜΕΣ ΠΑΛΑΙΟΥ ΚΤΙΡΙΟΥ ΑΠΟΤΥΠΩΣΗ ΥΦΙΣΤΑΜΕΝΟΥ			
ΣΦΡΑΓΙΔΑ :		ΥΠΟΓΡΑΦΗ :	ΚΛ. 1/100
		ΜΑΪΟΣ 2016	
ΜΥΤΙΛΗΝΗΣ.....2016 ΣΥΝΤΑΧΘΗΚΕ		ΜΥΤΙΛΗΝΗΣ.....2016 ΘΕΩΡΗΘΗΚΕ Η ΠΡΟΪΣΤΑΜΕΝΗ Δ.Τ.Υ.Δ.Λ.	