




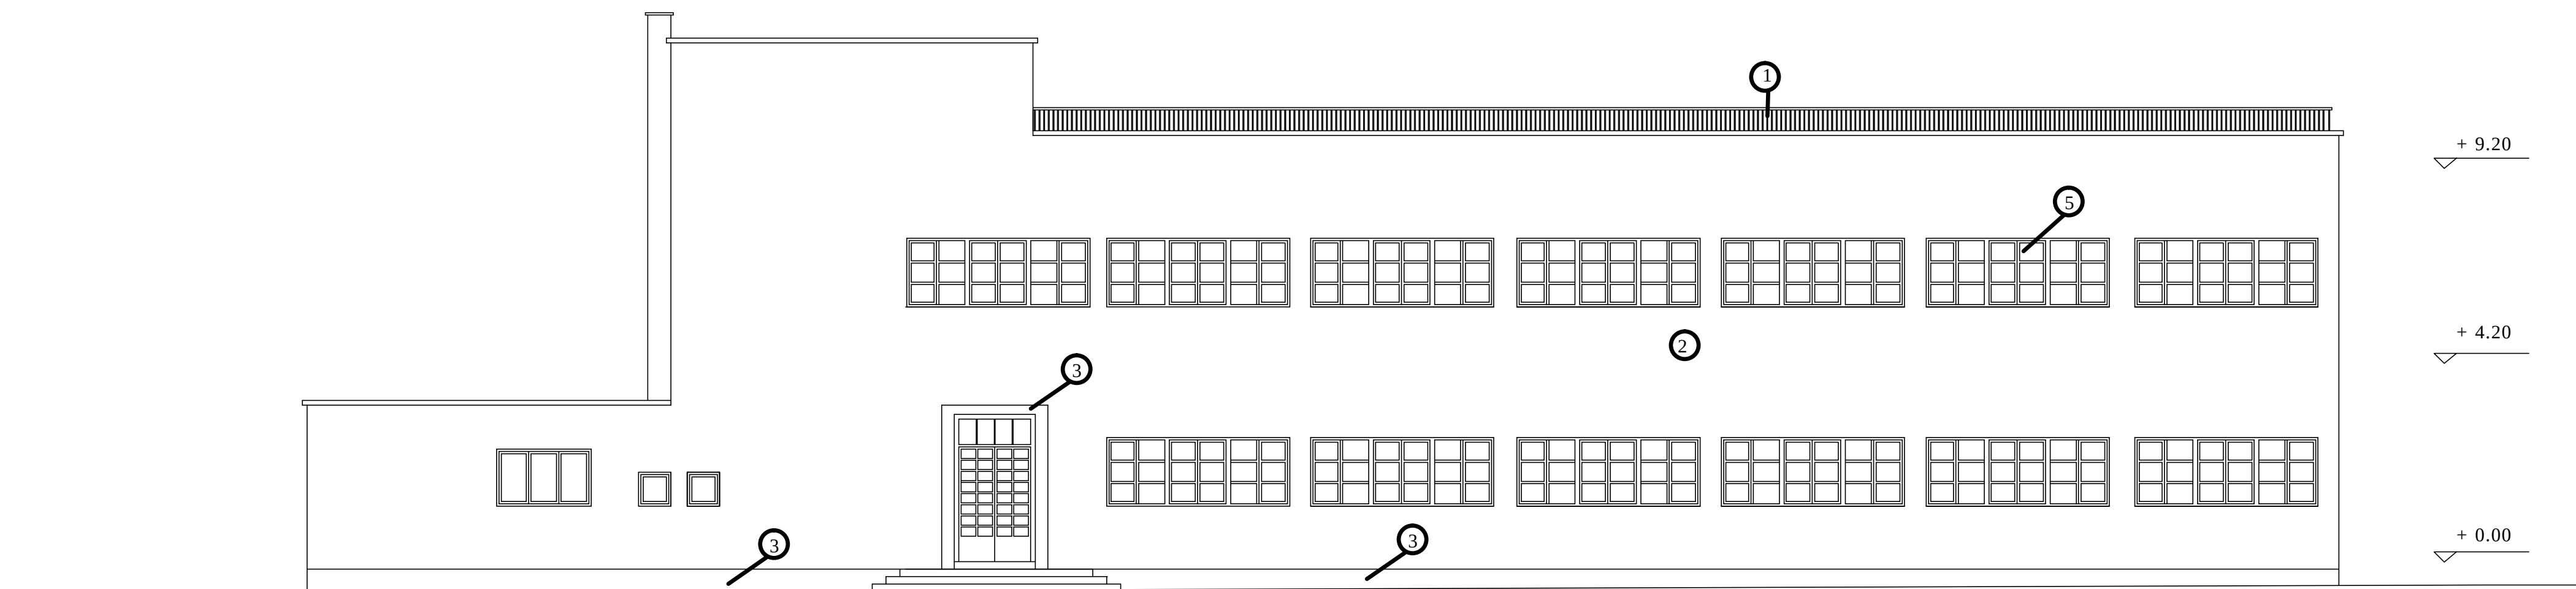


ΒΟΡΕΙΑ ΟΨΗ

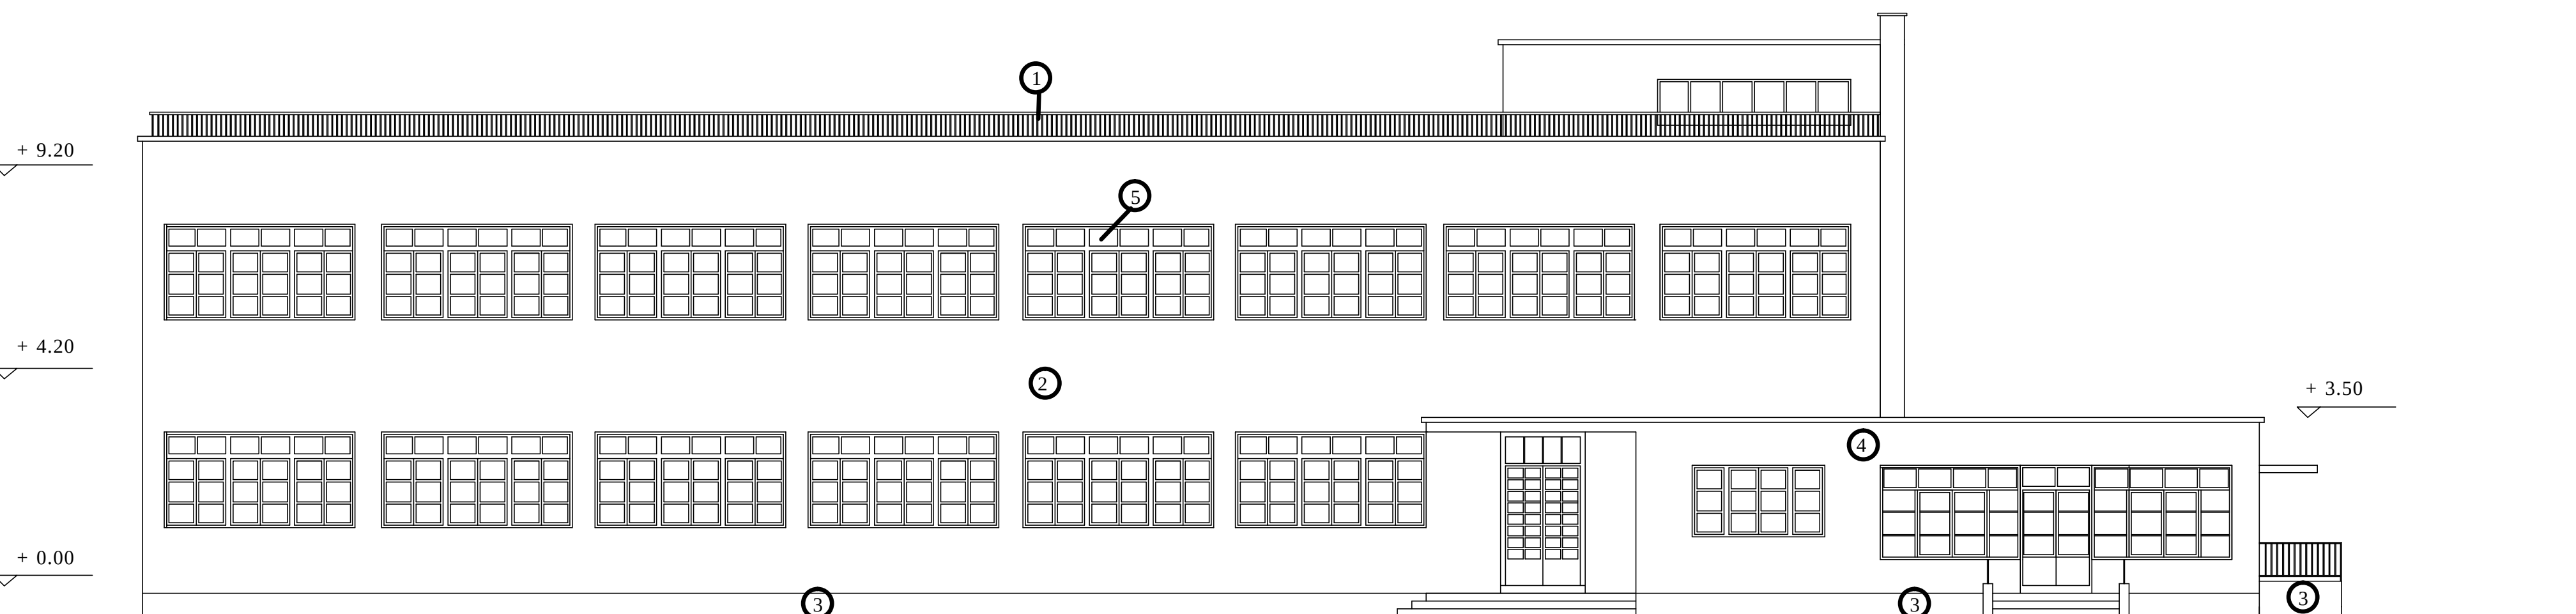


ΝΟΤΙΑ ΟΨΗ

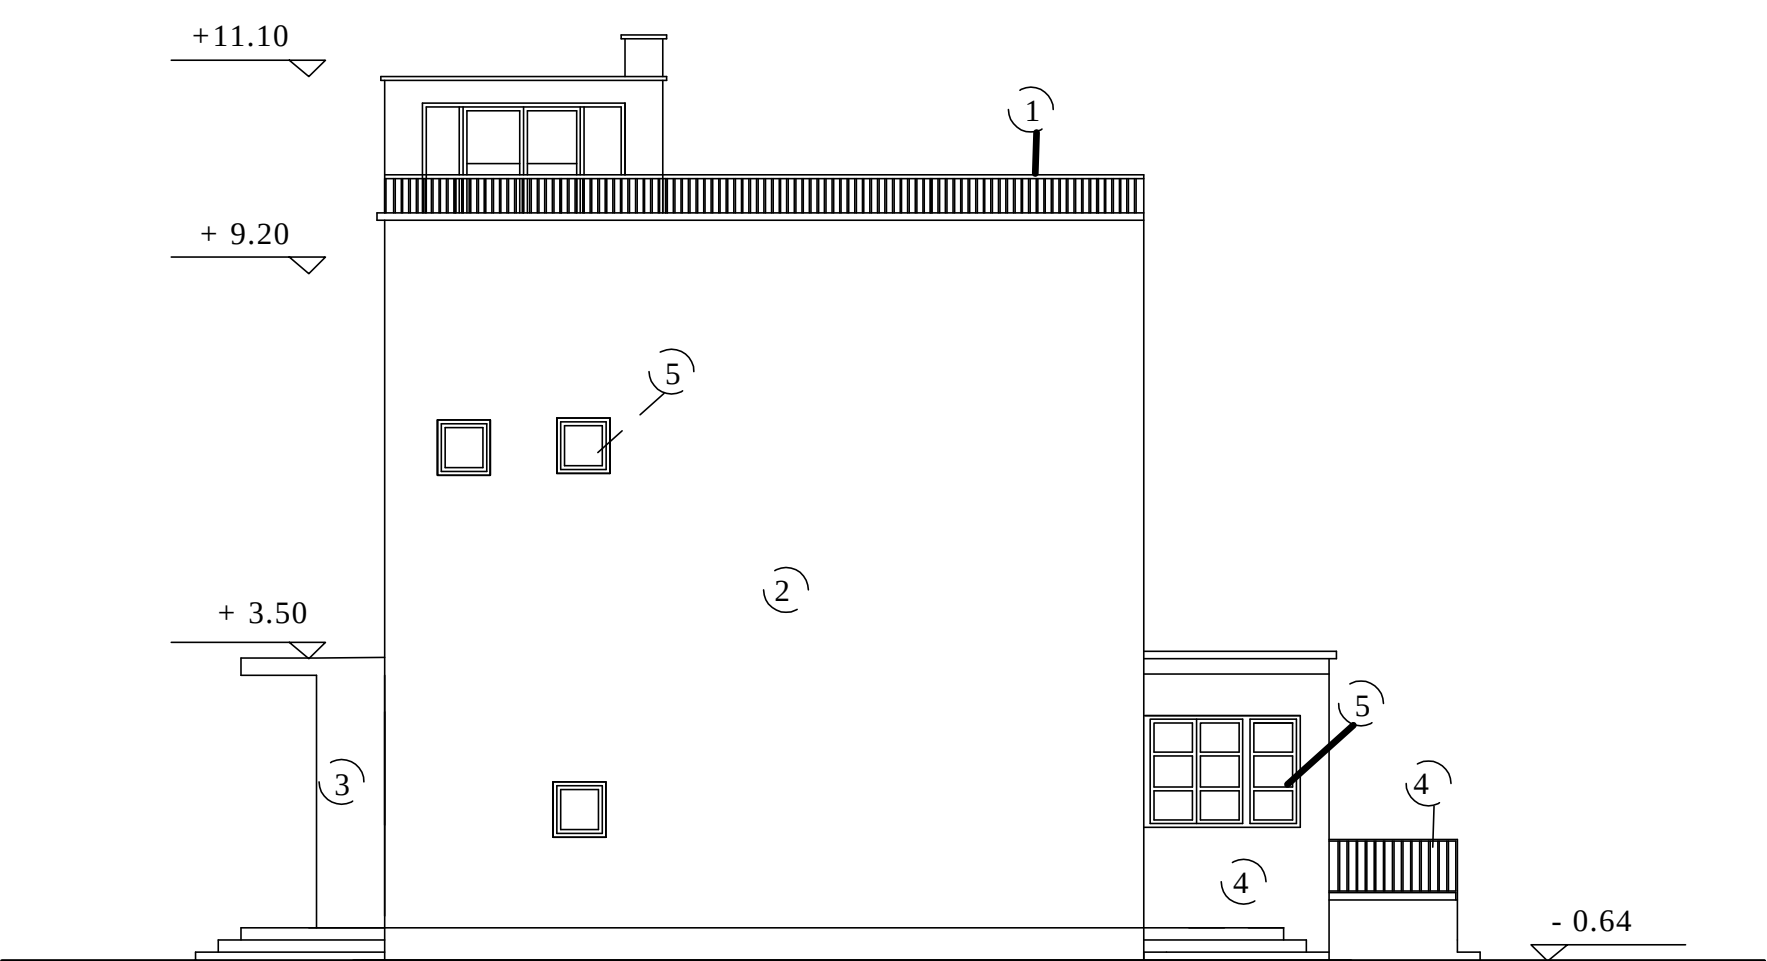


ΔΥΤΙΚΗ ΟΨΗ

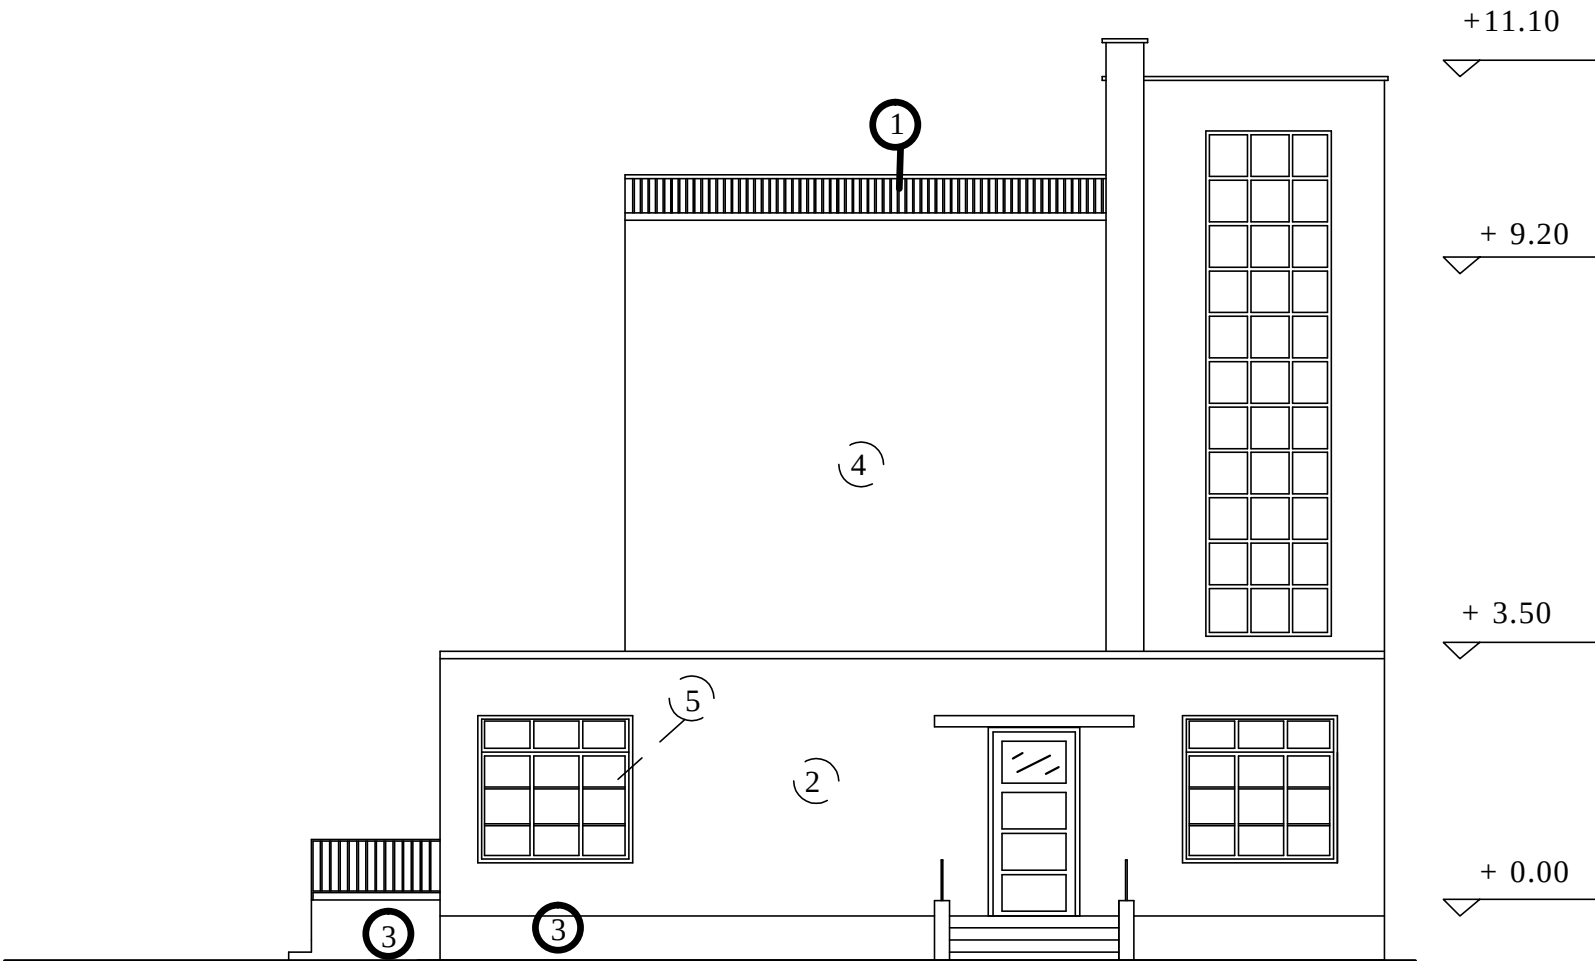

ΑΝΑΤΟΛΙΚΗ ΟΨΗ

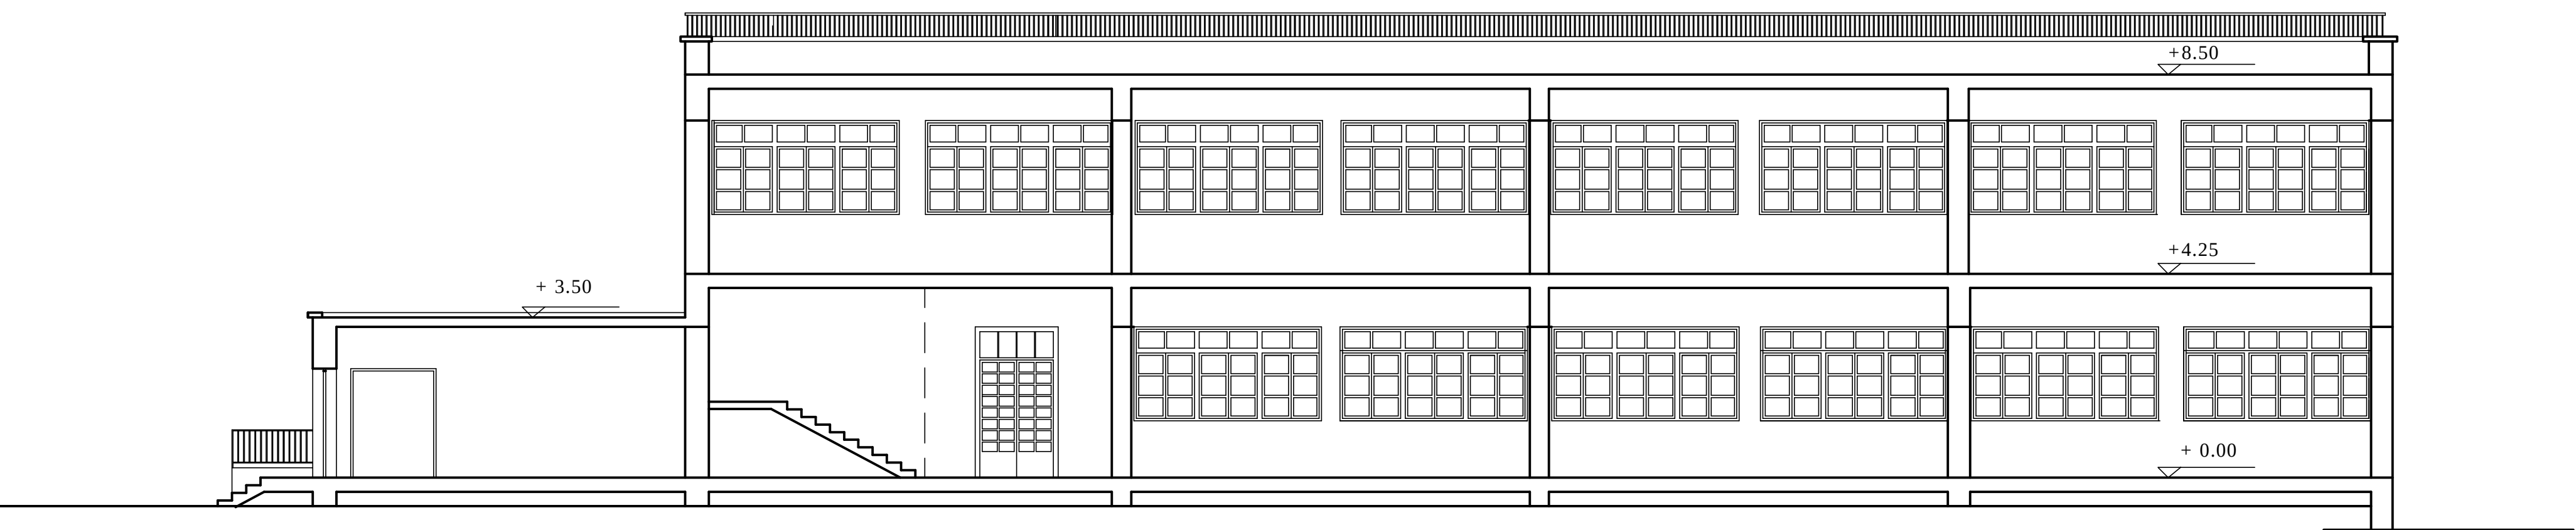

ΤΟΜΗ Α - Α

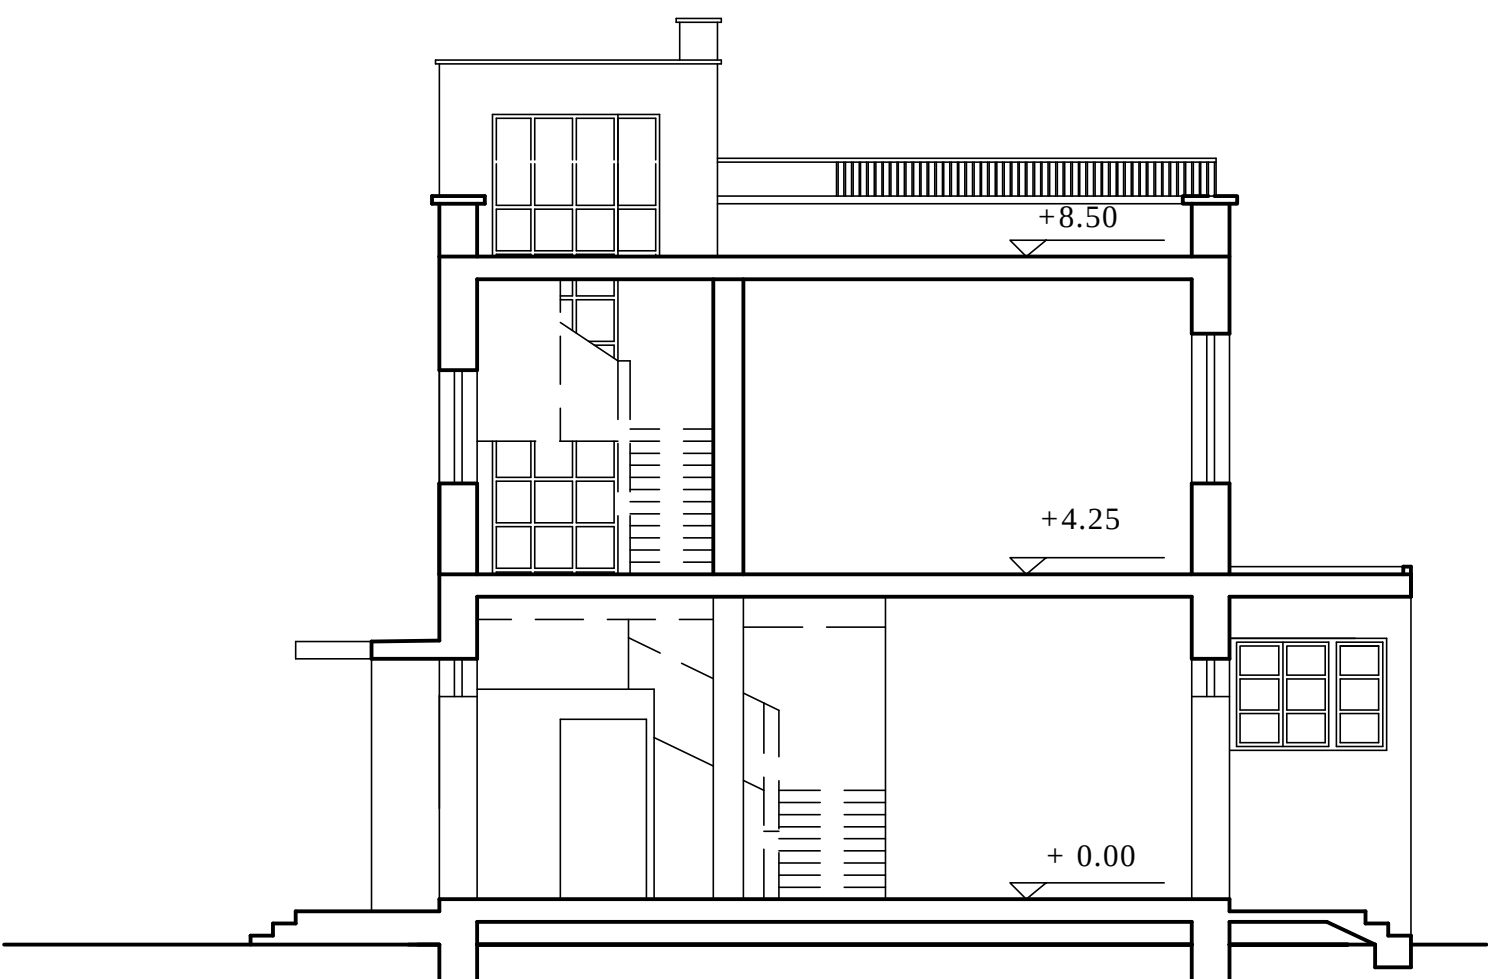

ΤΟΜΗ Β - Β

- ΠΕΡΙΓΡΑΦΗ ΥΛΙΚΩΝ
- 1) ΓΚΡΙ-ΣΙΕΛ (ως υφιστάμενο)
 - 2) ΕΠΙΧΡΙΣΜΑ ΩΧΡΑ (ως υφιστάμενο)
 - 3) ΕΠΙΧΡΙΣΜΑ ΚΕΡΑΜΙΔΙ (ως υφιστάμενο)
 - 4) ΕΠΙΧΡΙΣΜΑ ΓΚΡΙ - ΣΙΕΛ (ως υφιστάμενο)
 - 5) ΚΟΥΦΩΜΑΤΑ ΑΛΟΥΜΙΝΙΟΥ ΓΚΡΙ ΣΙΕΛ (ως υφιστάμενα)

ΕΛΛΗΝΙΚΗ ΔΗΜΟΚΡΑΤΙΑ
ΤΕΧΝΙΚΗ ΥΠΗΡΕΣΙΑ ΔΗΜΟΥ ΛΕΣΒΟΥ

ΕΡΓΟ :
ΑΝΑΒΑΘΜΙΣΗ ΣΧΟΛΙΚΟΥ
ΣΥΓΚΡΟΤΗΜΑΤΟΣ 6ΟΥ ΔΗΜΟΤΙΚΟΥ
ΣΧΟΛΕΙΟΥ ΜΥΤΙΛΗΝΗΣ ΔΗΜΟΥ ΛΕΣΒΟΥ

ΣΤΑΔΙΟ ΜΕΛΕΤΗΣ:
ΠΡΟΜΕΛΕΤΗ

ΜΕΛΕΤΗΤΕΣ :
ΣΥΡΙΑΝΟΥ ΚΩΝΣΤΑΝΤΙΝΑ ΠΟΛ. ΜΗΧ.
Τ.Ε.

ΘΕΜΑ ΣΧΕΔΙΟΥ :
ΟΨΕΙΣ - ΤΟΜΕΣ
ΠΑΛΑΙΟΥ ΚΤΙΡΙΟΥ
ΠΡΟΤΑΣΗ

ΑΡ.ΣΧΕΔΙΟΥ :

ΣΦΡΑΓΙΔΑ :
ΥΠΟΓΡΑΦΗ :
ΚΛ. 1/100
ΜΑΪΟΣ 2016

ΜΥΤΙΛΗΝΗΣ.....2016
ΣΥΝΤΑΧΘΗΚΕ
ΜΥΤΙΛΗΝΗΣ.....2016
ΘΕΩΡΗΘΗΚΕ
Η ΠΡΟΪΣΤΑΜΕΝΗ Δ.Τ.Υ.Δ.Λ.