



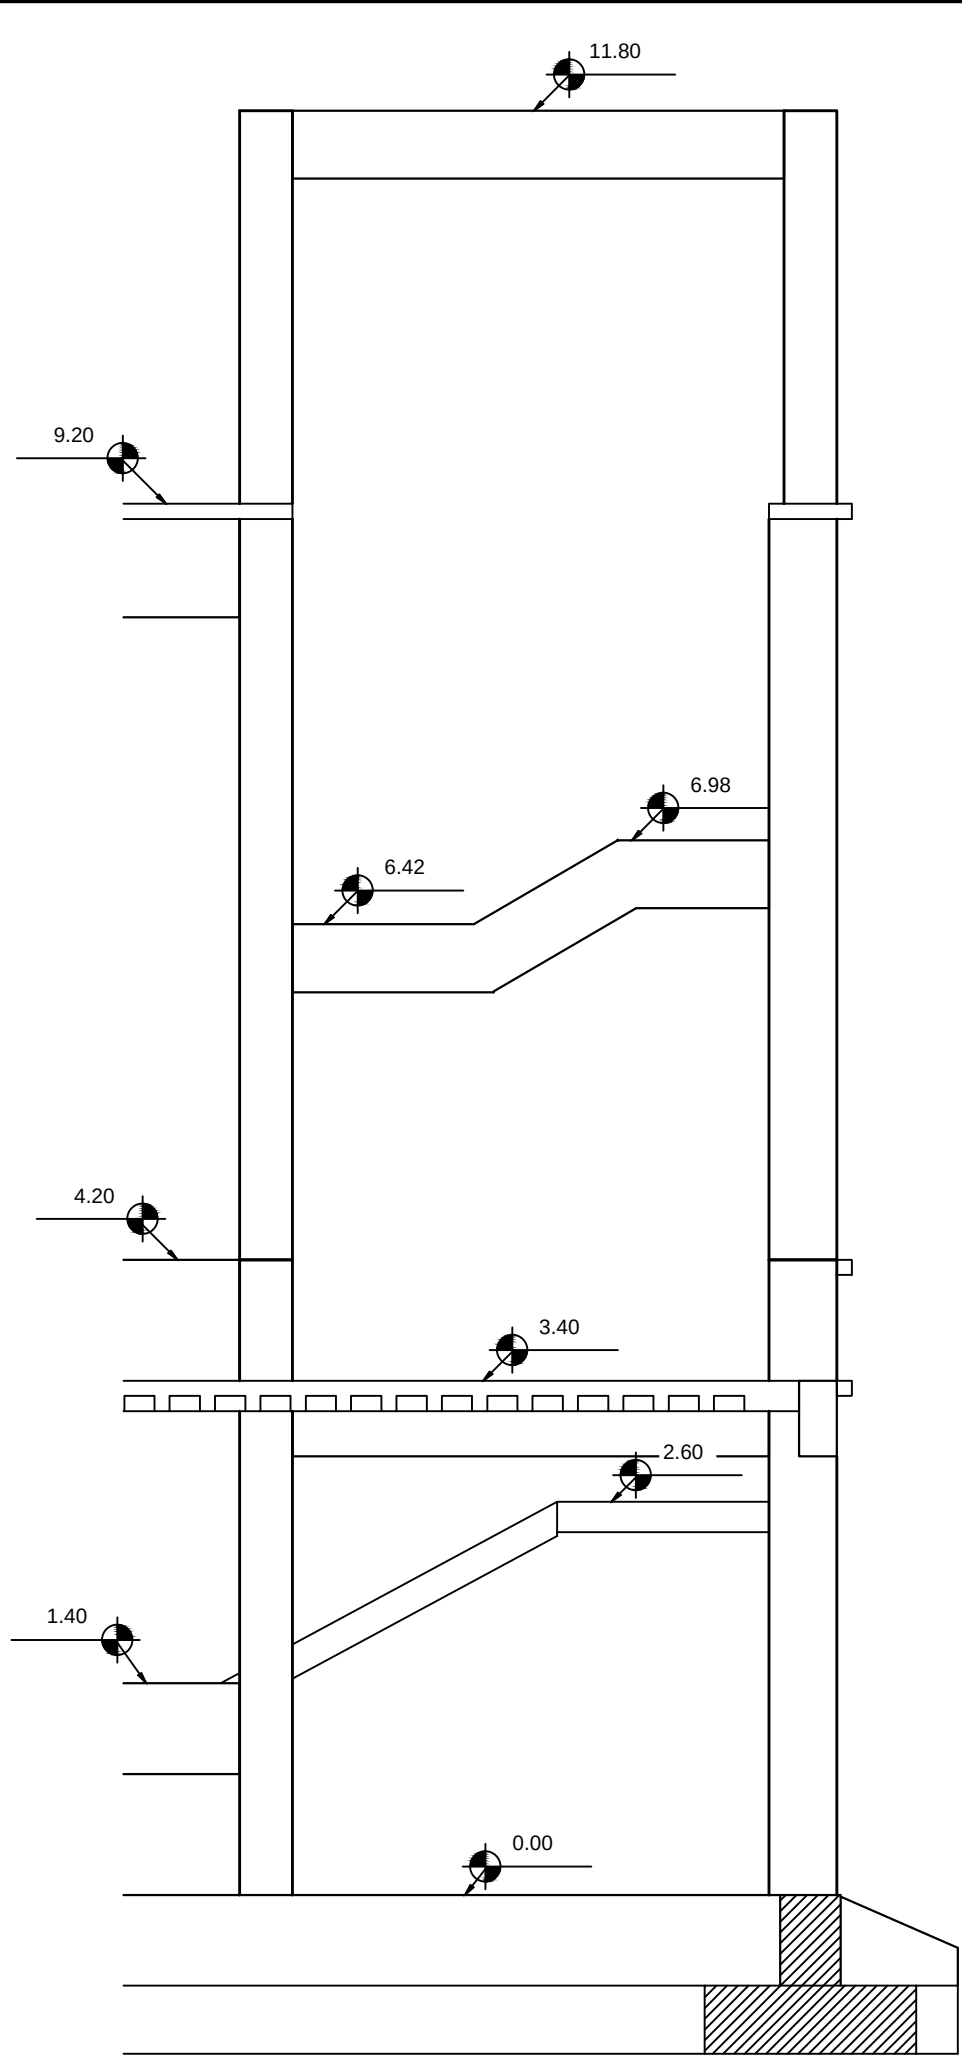

ΤΟΜΕΣ

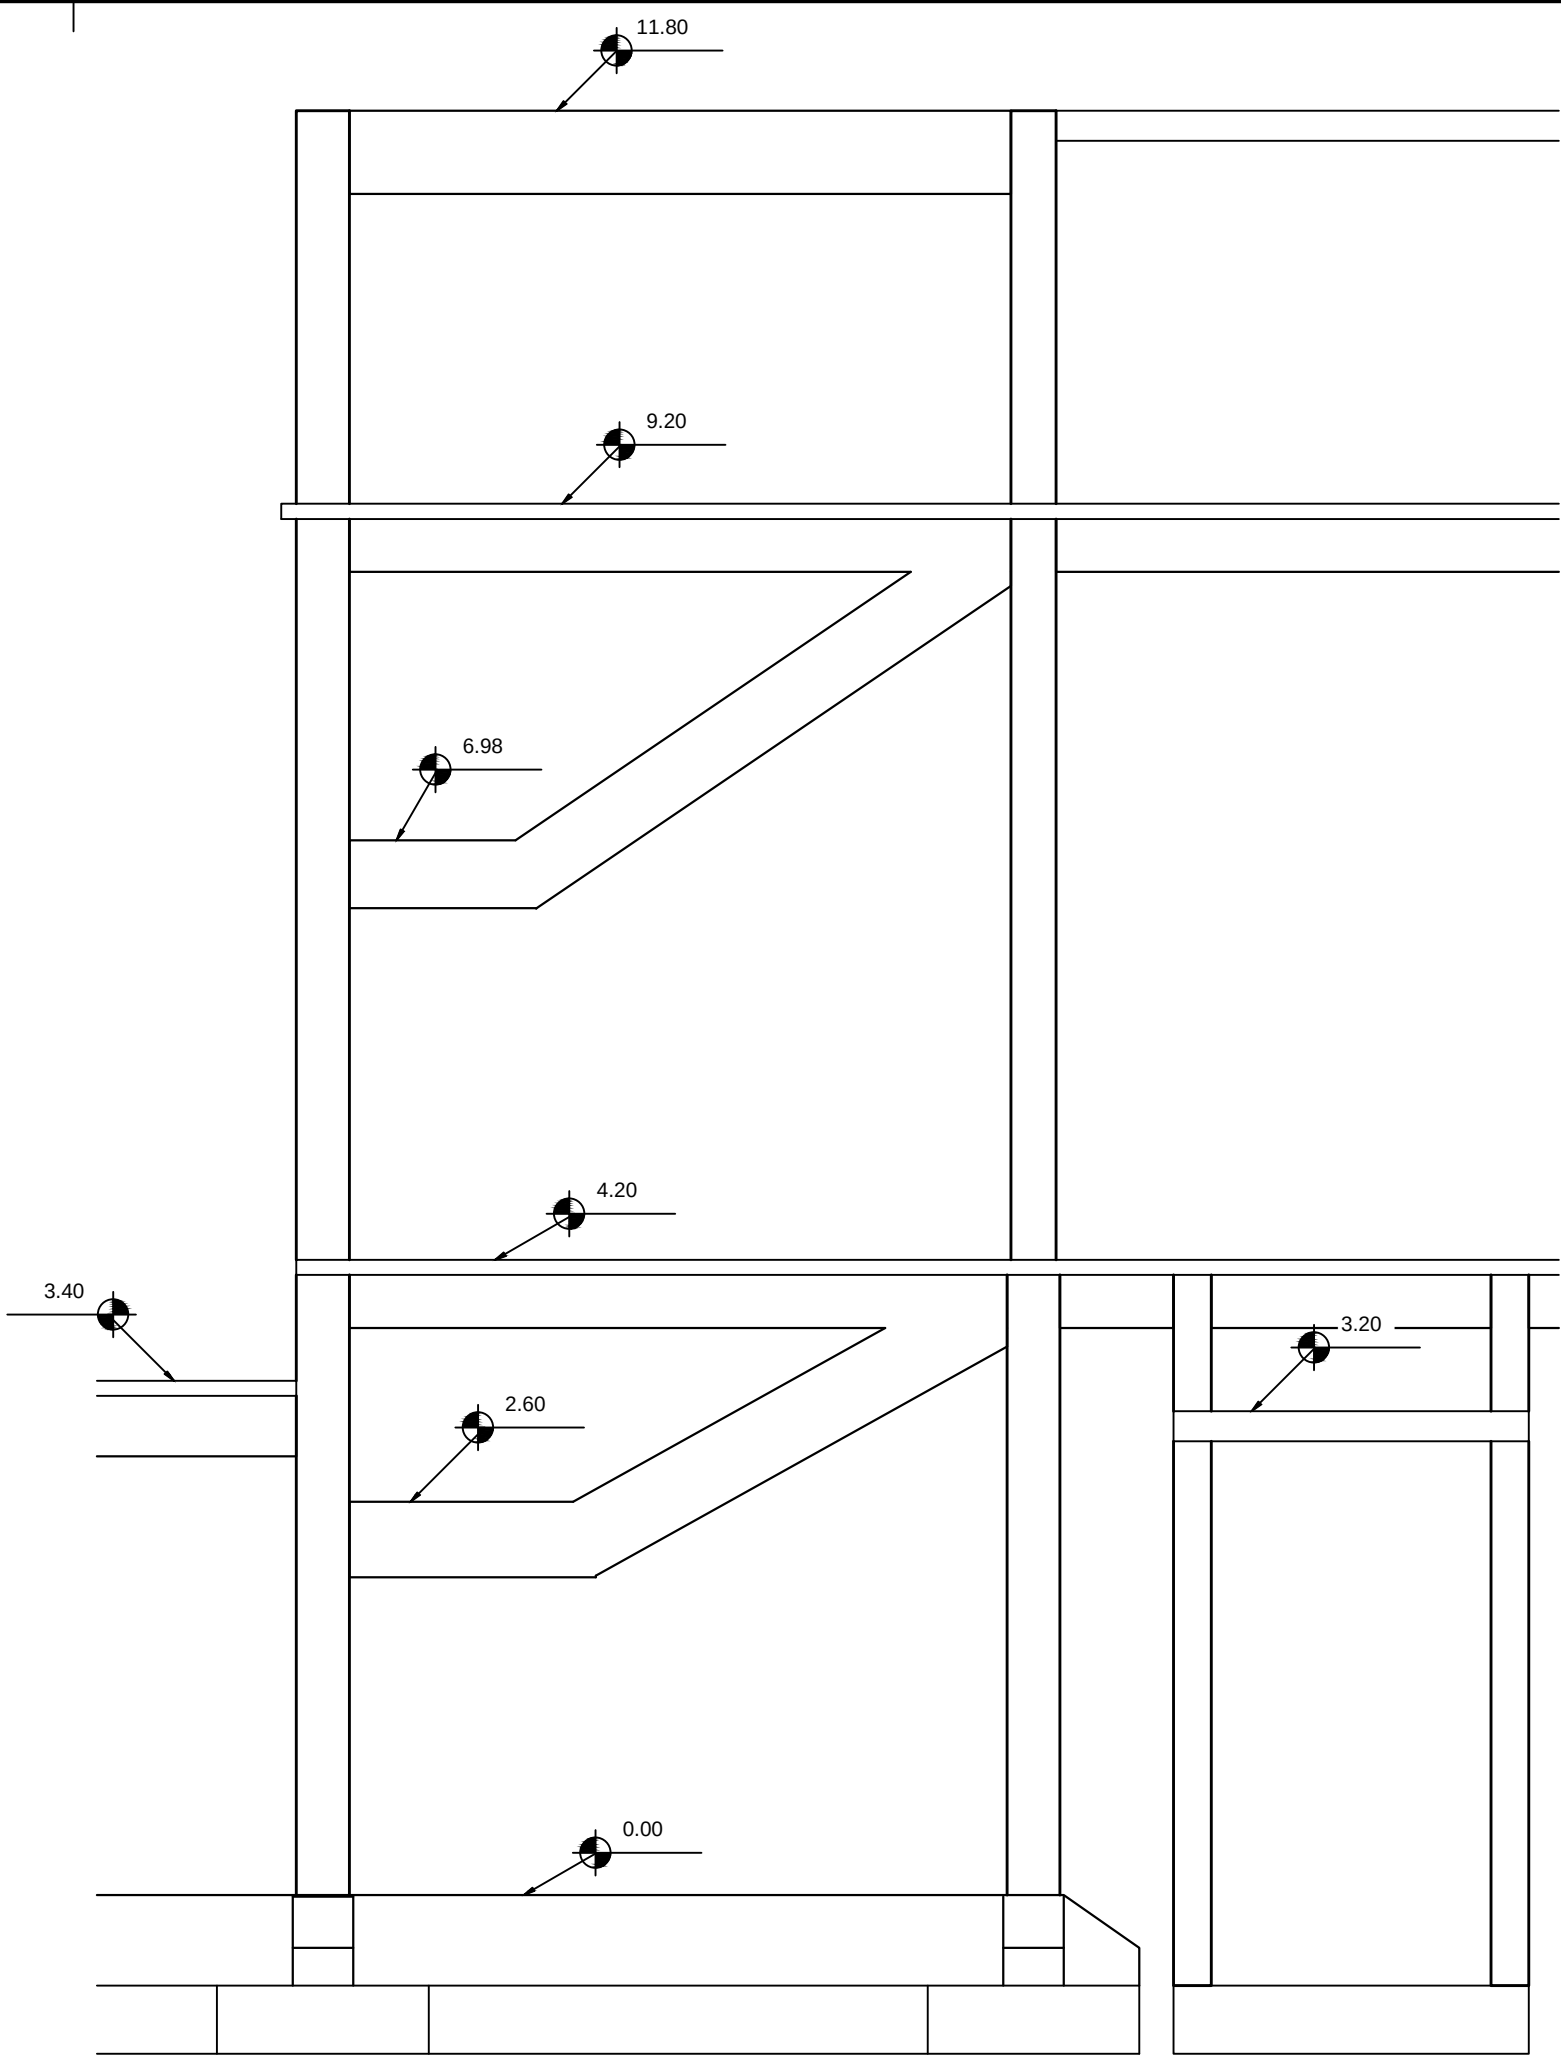

ΕΡΓΟΔΟΤΗΣ

ΔΗΜΟΣ ΛΕΣΒΟΥ

ΕΡΓΟ

Εργασία ανίχνευσης σιδηρού οπλισμού - μετρήσεις ενανθράκωσης & αντοχής σκυροδέματος - θερμογραφίες σε δυο σχολικές μονάδες (6ο Δημοτικό σχολείο και 3ο & 4ο Λύκειο) της ΔΕ Μυτιλήνης

ΘΕΣΗ

6^ο ΔΗΜΟΤΙΚΟ ΣΧΟΛΕΙΟ ΜΥΤΙΛΗΝΗΣ -
ΟΔΟΣ "ΕΛ. ΒΕΝΙΖΕΛΟΥ" ΑΡΙΘΜΟΣ 22 - ΠΟΛΗ ΜΥΤΙΛΗΝΗΣ
- ΔΗΜ. ΕΝ. ΜΥΤΙΛΗΝΗΣ - ΔΗΜΟΣ ΛΕΣΒΟΥ

ΜΕΛΕΤΗΤΗΣ



ΚΩΝΣΤΑΝΤΙΝΟΣ
ΑΘ. ΦΡΑΓΚΟΠΟΥΛΟΣ
ΠΟΛΙΤΙΚΟΣ ΜΗΧΑΝΙΚΟΣ ΕΜΠ, MSc
tel: 22510 42930, fax: 22510 42931,
Ε.Παπανικόλα 2, Μυτιλήνη
e-mail: info@synthesisestates.com

ΘΕΜΑ ΣΧΕΔΙΟΥ

ΑΡ. ΣΧΕΔΙΟΥ

ΤΟΜΕΣ
(ΑΠΟΤΥΠΩΣΗ)

ΣΤ₃

ΚΛΙΜΑΚΑ 1:50

ΙΟΥΛΙΟΣ 2016

Θεώρηση

Σφραγίδα - Υπογραφή