1 ΣΤΕΓΗ ΕΛΛΗΝ. ΚΕΡΑΜΟΣΚΕΠΗ
2 ΣΠΙΡΙΔΩΤΑ ΤΡΙΦΤΑ
3 ΞΥΛΙΝΑ ΚΟΥΦΩΤΑ ΕΛΑΙΟΧΡΩΜΑΤΙΣΜΕΝΑ
4 ΠΕΤΡΙΝΟ ΣΟΒΑΝΙΚΙ
5 ΠΕΤΡΙΝΟΙ ΓΩΝΟΛΙΘΟΙ ΛΑΞΕΥΤΟΙ
6 ΠΕΤΡΙΝΗ ΠΟΔΑ
7 ΣΙΔΕΡΕΝΙΟ ΚΙΓΚΛΙΔΩΤΑ
10 ΣΙΔΕΡΕΝΙΟ ΕΠΕΝΔΥΤΑ
11 ΠΕΤΡΙΝΕΣ ΣΟΛΕΝΕΣ

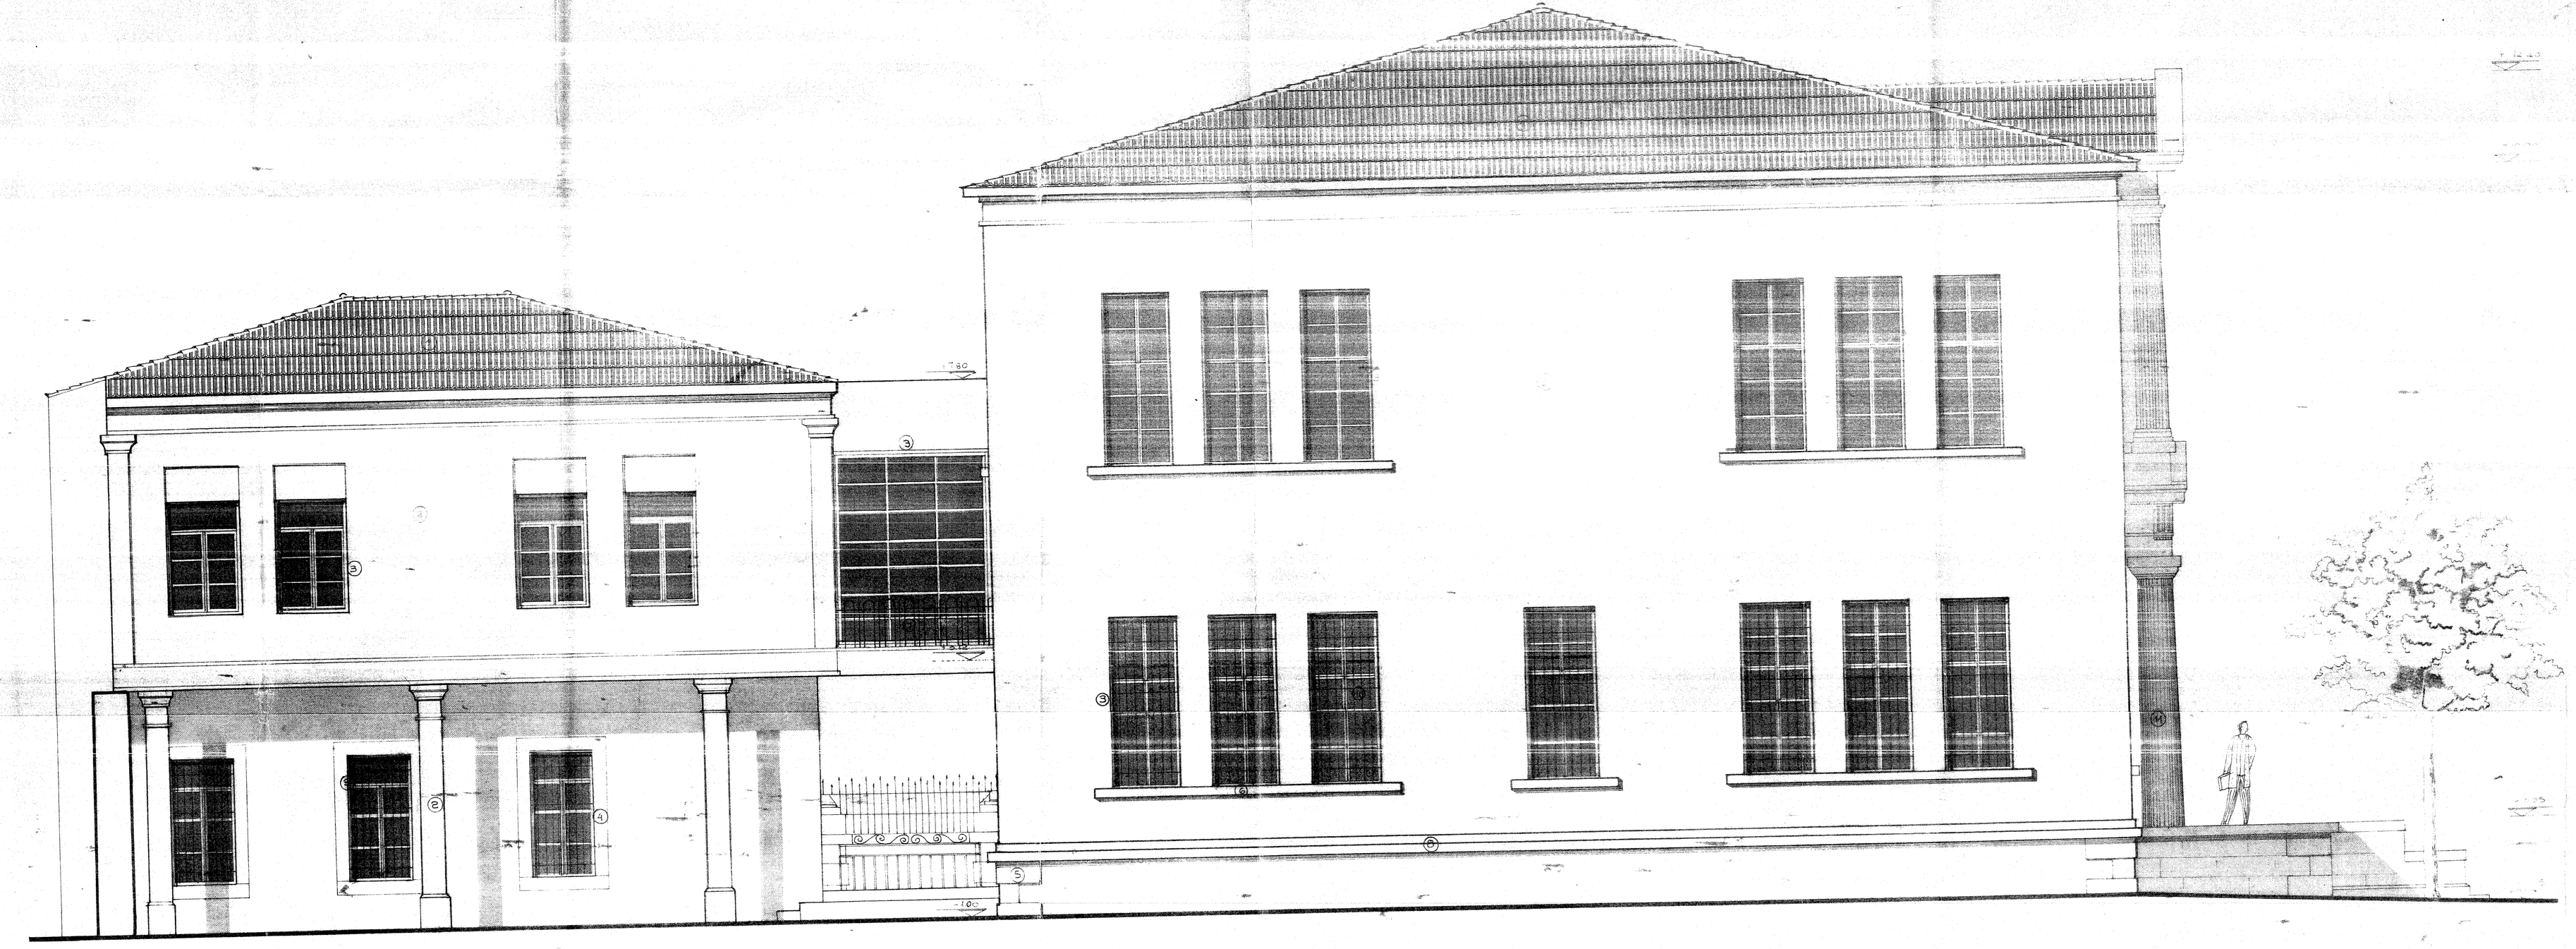

ΕΡΓΟ	ΑΝΑΠΛΑΣΗ ΙΣΤΟΡΙΚΟΥ ΚΕΝΤΡΟΥ ΜΥΤΙΛΗΝΗΣ ΑΠΟΚΑΤΑΣΤΑΣΗ ΔΙΑΤΗΡ. ΣΧΟΛΙΚΟΥ ΚΤΙΡΙΟΥ (ΠΑΡΘΕΝΑΓΩΓΕΙΟ)
ΘΕΣΗ	
ΕΡΓΟΔΟΤΗΣ	ΔΗΜΟΣ ΜΥΤΙΛΗΝΗΣ
ΜΕΛΕΤΗΤΗΣ	ΒΙΚΥ ΚΟΥΤΣΟΥΔΗ
ΘΕΜΑ	ΟΨΗ ΔΥΤΙΚΗ
ΑΡ. ΣΧΕΔΙΟΥ	

Το παρόν συνοδεύει την
Απόφαση της ΔΠΑΝΣΜ με αριθ. πρωτ.:
ΥΠΠΟΑ/ΓΔΑΜΤΕ/ΔΠΑΝΣΜ/266948/27690/
1249/571/αρ.Θ-2018

ΣΧΕΤ. ΥΠΠΟΑ/ΓΔΑΜΤΕ/ΔΠΑΝΣΗ/
5977977/61289/5151/1239/13-2-2019

ΔΥΤΙΚΗ ΟΨΗ

(ΠΡΟΤΑΣΗ)

ΑΚΡΙΒΕΣ ΑΝΤΙΓΡΑΦΟ
ΜΥΤΙΛΗΝΗ 4/4/18
Καρανίκη Αναστασία
Πολιτικός Μηχανικός Τ.Ε. - ΤΥΔΜ

ΘΕΩΡΗΘΗΚΕ
Μυτιλήνη 7/37
Η ΠΡΟΪΣΤΑΜΕΝΗ ΤΥΔΜ
ΕΦΗ ΜΑΥΡΟΝΙΚΟΛΑ

ΚΛΙΜΑΚΑ
1 : 50

ΣΦΡΑΓΙΔΑ - ΥΠΟΓΡΑΦΗ

ΒΙΚΥ Δ. ΚΟΥΤΣΟΥΔΗ
ΑΡΧΙΤΕΚΤΩΝ