
ΕΜΒΑΔΟΝ ΥΠΟΓΕΙΟΥ ΚΤΙΡΙΟΥ = 200,00 τμ.

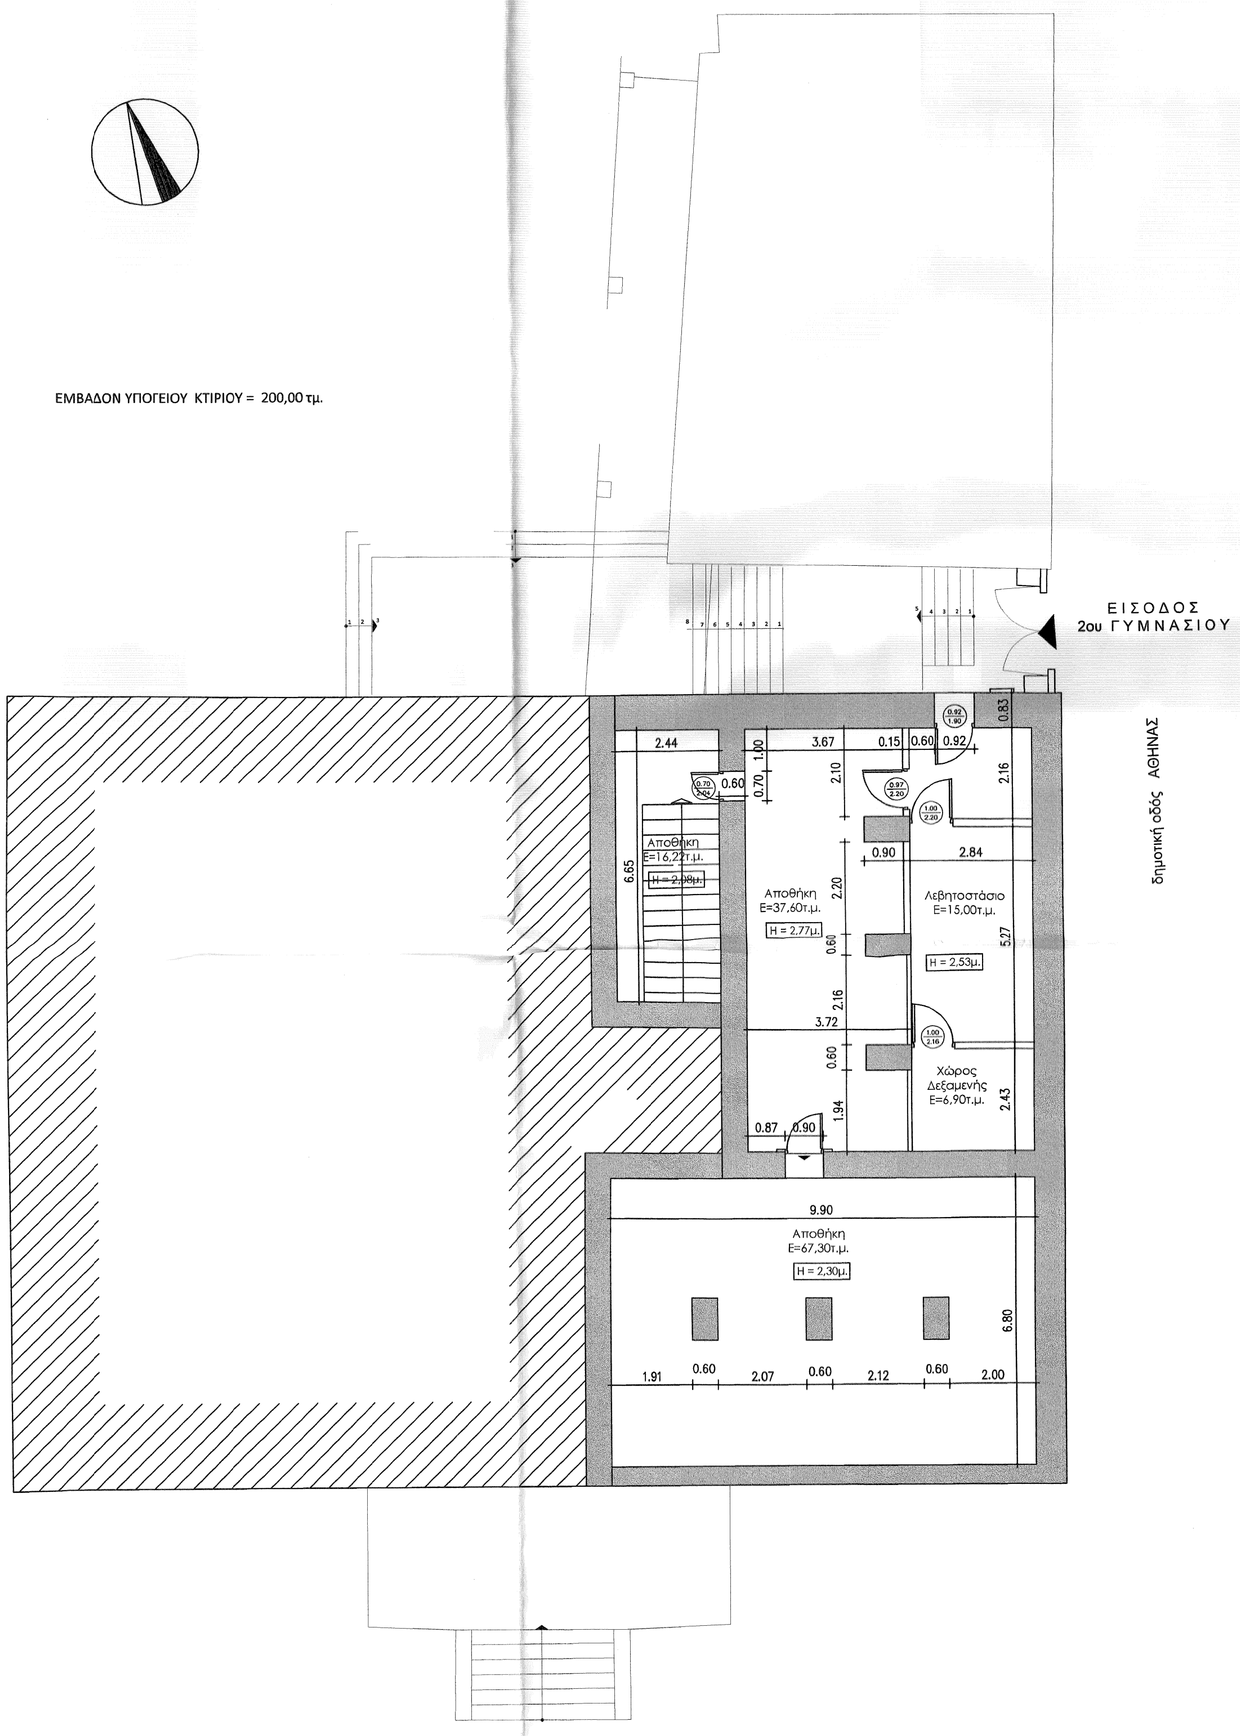

ΕΛΛΗΝΙΚΗ ΔΗΜΟΚΡΑΤΙΑ
ΔΗΜΟΣ ΛΕΣΒΟΥ
ΔΙΕΥΘΥΝΣΗ ΤΕΧΝΙΚΩΝ ΥΠΗΡΕΣΙΩΝ

ΕΡΓΟ	ΕΝΕΡΓΕΙΑΚΗ ΑΝΑΒΑΘΜΙΣΗ 2ου ΓΥΜΝΑΣΙΟΥ ΜΥΤΙΛΗΝΗΣ- 4ου ΔΗΜΟΤΙΚΟΥ ΣΧΟΛΕΙΟΥ
ΣΤΑΔΙΟ	ΑΠΟΤΥΠΩΣΗ-ΠΡΟΤΑΣΗ
ΘΕΣΗ	ΟΔΟΣ ΠΙΤΤΑΚΟΥ 44 ΠΕΡΙΟΧΗ "ΠΑΡΘΕΝΑΓΩΓΕΙΟ" ΠΟΛΕΩΣ ΜΥΤΙΛΗΝΗΣ
ΜΕΛΕΤΗΤΕΣ	ΣΥΝΤΑΞΗ ΑΡΧΙΤΕΚΤΟΝΙΚΗΣ ΜΕΛΕΤΗΣ: ΚΑΝΔΥΛΗΣ ΕΥΣΤΡΑΤΙΟΣ ΑΡΧΙΤΕΚΤΩΝ ΜΗΧΑΝΙΚΟΣ

ΘΕΜΑ ΣΧΕΔΙΟΥ

ΑΠΟΤΥΠΩΣΗ ΥΠΟΓΕΙΟΥ

ΑΡ. ΣΧΕΔΙΟΥ

Α 1

ΚΛΙΜΑΚΑ 1:100

ΟΚΤΩΒΡΙΟΣ 2018

Το παρόν συνοδεύει την απόφαση της ΔΠΑΝΣΜ με αριθ. πρωτ:
ΥΠΠΟΑ/ΓΔΑΝΤΕ/ΔΠΑΝΣΜ/266748/27690/2497
/571/20-6-2018 Υπογραφή

Σφραγίδα
ΕΥΣΤΡΑΤΙΟΣ ΚΑΝΔΥΛΗΣ
ΑΡΧΙΤΕΚΤΩΝ ΜΗΧΑΝΙΚΟΣ

ΣΧΕΤ:ΥΠΠΟΑ/ΓΔΑΝΤΕ/ΔΠΑΝΣΜ/
597797/61289/5151/1239/13-2-2019

Θεώρηση Υπογραφή
Προϊστάμενος - Τμήματος
- Συγκοινωνιακών - Κτιριακών
- Λιμενικών και Υπαίθριων Χώρων
ΠΑΠΑΧΡΙΣΤΟΦΟΡΟΥ ΑΝΔΡΕΑΣ

ΜΥΤΙΛΗΝΗ ΟΚΤΩΒΡΙΟΣ 2018
ΕΘΕΩΡΗΘΗ
Η Δ/ΝΤΡΙΑ Τ.Υ.Δ.Λ.
ΜΑΡΙΑΝΘΗ ΣΤΥΛΙΑΝΙΔΟΥ