

**ΕΛΛΗΝΙΚΗ ΔΗΜΟΚΡΑΤΙΑ
ΝΟΜΟΣ ΛΕΣΒΟΥ
ΔΗΜΟΣ ΜΥΤΙΛΗΝΗΣ
ΔΗΜΟΤΙΚΟ ΣΥΜΒΟΥΛΙΟ**

ΑΝΑΡΤΗΤΕΑ ΣΤΟ ΔΙΑΔΙΚΤΥΟ

ΑΠΟΣΠΑΣΜΑ

**Από το Πρακτικό της αριθμ. 19^{ης}/14-10-2024 τακτικής Συνεδρίασης
του Δημοτικού Συμβουλίου Δήμου Μυτιλήνης**

ΑΡΙΘΜΟΣ ΑΠΟΦΑΣΗΣ 329/2024

ΘΕΜΑ 1^ο εκτός Η/Δ: Α. Έγκριση τροποποιημένου σχεδίου «Κανονισμού οργάνωσης και λειτουργίας Χριστουγεννιάτικης-Πασχαλινής Αγοράς, ψυχαγωγικών παιγνίων για τις εορταστικές περιόδους Χριστουγέννων-Αποκριών-Πάσχα στη Δ.Κ Μυτιλήνης».

Β. Έγκριση i) της κατ' εξαίρεσης δωρεάν παραχώρησης των οικίσκων σε πωλητές που θα συμμετάσχουν στη Χριστουγεννιάτικη αγορά περιόδου 2024 – 2025 και ii) της απόδοσης για την περίοδο 2024 - 2025 του οικίσκου μέγιστης διάστασης 5 μ. X 5 μ. στη θέση «Πάρκο Αγίας Ειρήνης» του άρθρου 3 του παρόντος Κανονισμού, σε εθελοντικούς μη κερδοσκοπικούς συλλόγους που προάγουν φιλανθρωπικές δράσεις σε όφελος ευάλωτων παιδιών.

Γ. Καθορισμός χρονικής διάρκειας λειτουργίας της Χριστουγεννιάτικης Αγοράς περιόδου 2024-2025.

Δ. Συγκρότηση νέας πενταμελούς Επιτροπής του άρθρου 11 του παρόντος Κανονισμού.

Την 14^η Οκτωβρίου 2024, ημέρα Δευτέρα και ώρα 6:30μ.μ. συνήλθε το Δημοτικό Συμβούλιο του Δήμου Μυτιλήνης σε τακτική, δια ζώσης, δημόσια συνεδρίαση, στην Αίθουσα Συνεδριάσεων της Περιφέρειας Β. Αιγαίου (Κουντουριώτη 1, Μυτιλήνη), ύστερα από την αριθ. πρωτ. 34323/10-10-2024 έγγραφη πρόσκληση του Προέδρου του, κ. Προβέτζα Παναγιώτη, η οποία δημοσιεύθηκε στην Ιστοσελίδα του Δήμου και κοινοποιήθηκε με μήνυμα ηλεκτρονικού ταχυδρομείου στο Δήμαρχο, στους Δημοτικούς Συμβούλους και στους Προέδρους των Δημοτικών Κοινοτήτων, σύμφωνα με τις διατάξεις του άρθρου 67 του Ν.3852/2010 όπως ισχύουν.

Πριν από την έναρξη της συνεδρίασης, ο Πρόεδρος του Δημοτικού Συμβουλίου διαπίστωσε ότι υπάρχει νόμιμη απαρτία, δεδομένου ότι σε σύνολο τριάντα πέντε (35) μελών ήταν παρόντα τα **τριάντα τρία (33)** μέλη του Δημοτικού Συμβουλίου, ήτοι:

ΠΑΡΟΝΤΑ ΜΕΛΗ

1. Προβέτζας Παναγιώτης-Πρόεδρος
2. Αλεξανδρή Δήμητρα-Αντιπρόεδρος
3. Αυγουστίδης Παναγιώτης-Γραμματέας
4. Αλεξίου Γεώργιος
5. Βάλεσης Παναγιώτης
6. Βράνης Ιάκωβος

ΑΠΟΝΤΑ ΜΕΛΗ

1. Κατσαρός Κωνσταντίνος
2. Τσιριγώτη Νίκη

7. Γιακουμής Σωκράτης
8. Γιαννάκας Νικόλαος
9. Γρίβα-Περγαμηνού Άννα
10. Δαγιέλλης Χρήστος
11. Δάλας Αντώνιος
12. Καρασάββας Νικόλαος
13. Καρέκος Παναγιώτης
14. Κατζανός Γεώργιος
15. Κατσαβέλλης Παναγιώτης
16. Κοτσώνης Ελευθέριος
17. Κουνέλλης Παναγιώτης
18. Κουφέλος Παναγιώτης
19. Μαλλιαρός Δημήτριος
20. Μανούσος Παράσχος
21. Μαρινάτος Σωτήριος
22. Παπουτσάνη-Λιόλιου Μαρία
23. Σεκερτζής Παναγιώτης
24. Σπανός Νικόλαος
25. Τακτικός Παναγιώτης
26. Τζιμής Προκόπιος
27. Τσαγκάρης Βασίλειος
28. Τσακύρης Παναγιώτης
29. Τσιβγούλης Χρήστος
30. Φλώρος Γεώργιος
31. Φραγκόπουλος Κωνσταντίνος
32. Φραντζέσκος Μιχαήλ
33. Χιωτέλλη Εριφύλη

Στη συνεδρίαση παρίστανται οι πρόεδροι των Δημοτικών Κοινοτήτων: 1) Αλυφαντών: Σπανός Ευστράτιος, 2) Λουτρών: Μαμώλης Βασίλειος και 3) Π. Θερμής: Σαρικέλλης Φώτιος.

Στη συνεδρίαση παρίσταται, χωρίς δικαίωμα ψήφου, ο Δήμαρχος Μυτιλήνης, κ. Χριστόφας Παναγιώτης.

Στη συνεδρίαση πρακτικά τήρησε ο δημοτικός υπάλληλος Κριπιντήρης Ευστράτιος, σύμφωνα με την υπ' αριθμ. 869/2019 (ΑΔΑ: 64Ω846ΜΓΘΓ-Υ0Ρ) απόφαση Δημάρχου Μυτιλήνης.

Στη συνέχεια, ο πρόεδρος εισηγήθηκε τη συζήτηση προ ημερήσιας διάταξης του θέματος με τίτλο «Α. Έγκριση τροποποιημένου σχεδίου «Κανονισμού οργάνωσης και λειτουργίας Χριστουγεννιάτικης-Πασχαλινής Αγοράς, ψυχαγωγικών παιγνίων για τις εορταστικές περιόδους Χριστουγέννων-Αποκριών-Πάσχα στη Δ.Κ Μυτιλήνης». Β. Έγκριση i) της κατ' εξαίρεσης δωρεάν παραχώρησης των οικίσκων σε πωλητές που θα συμμετάσχουν στη Χριστουγεννιάτικη αγορά περιόδου 2024 – 2025 και ii) της απόδοσης για την περίοδο 2024 - 2025 του οικίσκου μέγιστης διάστασης 5 μ. Χ 5 μ. στη θέση «Πάρκο Αγίας Ειρήνης» του άρθρου 3 του παρόντος Κανονισμού, σε εθελοντικούς μη

κερδοσκοπικούς συλλόγους που προάγουν φιλανθρωπικές δράσεις σε όφελος ευάλωτων παιδιών. Γ. Καθορισμός χρονικής διάρκειας λειτουργίας της Χριστουγεννιάτικης Αγοράς περιόδου 2024-2025. Δ. Συγκρότηση νέας πενταμελούς Επιτροπής του άρθρου 11 του παρόντος Κανονισμού.», λόγω του κατεπείγοντος χαρακτήρα.

ΤΟ ΔΗΜΟΤΙΚΟ ΣΥΜΒΟΥΛΙΟ

Έχοντας υπόψη την εισήγηση επί του κατεπείγοντος του θέματος και τις διατάξεις της παρ.7 του άρθρου 67 του Ν.3852/2010,

Αποφασίζει ομόφωνα

ΚΡΙΝΕΙ το προτεινόμενο θέμα ως κατεπείγον και δέχεται να συζητηθεί προ ημερήσιας διάταξης, με αύξοντα αριθμό 1.

Ο πρόεδρος εισηγούμενος το **1^ο θέμα εκτός ημερήσιας διάταξης** έδωσε το λόγο στον **κ. Καρασάββα Νικόλαο** ο οποίος έθεσε υπόψη του Σώματος προς έγκριση την αριθ. 857/2024 (ΑΔΑ: ΨΛ1146ΜΓΘΓ-ΦΦΠ) Απόφαση της Δημοτικής Επιτροπής, με τίτλο «Έγκριση τροποποιημένου σχεδίου του Κανονισμού οργάνωσης και λειτουργίας Χριστουγεννιάτικης – Πασχαλινής Αγοράς, ψυχαγωγικών παιγνίων για τις εορταστικές περιόδους Χριστουγέννων – Αποκριών – Πάσχα στη Δημοτική Κοινότητα Μυτιλήνης του Δήμου Μυτιλήνης. – Εξέταση της υπ' αριθμ. 34184/09-10-2024 πρότασης της Αντιδημάρχου Πολιτισμού και Κοινωνικής Πρόνοιας του Δήμου Μυτιλήνης κ. Εριφύλης Χιωτέλλη», καθώς και τα σκέλη 3 & 4 της υπ. αριθμ. πρωτ. 34525/11-10-2024 εισήγησης του Τμήματος Αδειοδοτήσεων και Ρύθμισης Εμπορικών Δραστηριοτήτων της Διεύθυνσης Περιβάλλοντος & Ανάπτυξης του Δήμου Μυτιλήνης, η οποία συνολικά έχει ως εξής:

«Θέμα: 1^ο Έγκριση τροποποιημένου σχεδίου «Κανονισμού οργάνωσης και λειτουργίας Χριστουγεννιάτικης-Πασχαλινής Αγοράς, ψυχαγωγικών παιγνίων για τις εορταστικές περιόδους Χριστουγέννων-Αποκριών-Πάσχα στη Δ.Κ Μυτιλήνης».

2^ο Εξέταση της αριθ.πρωτ. 34184/9-10-2024 πρότασης της Αντιδημάρχου Πολιτισμού και Κοινωνικής Πρόνοιας κα.Χιωτέλλη Εριφύλης.

3^ο Καθορισμός χρονικής διάρκειας λειτουργίας της Χριστουγεννιάτικης Αγοράς περιόδου 2024-2025. (από Δημοτικό Συμβούλιο Μυτιλήνης)

4^ο Συγκρότηση νέας πενταμελούς Επιτροπής του άρθρου 11 του Κανονισμού οργάνωσης και λειτουργίας Χριστουγεννιάτικης-Πασχαλινής Αγοράς, ψυχαγωγικών παιγνίων για τις εορταστικές περιόδους Χριστουγέννων-Αποκριών-Πάσχα στη Δ.Κ Μυτιλήνης». (από Δημοτικό Συμβούλιο Μυτιλήνης).

1^ο Έγκριση ΤΡΟΠΟΠΟΙΗΜΕΝΟΥ σχεδίου «Κανονισμού οργάνωσης και λειτουργίας Χριστουγεννιάτικης-Πασχαλινής Αγοράς, ψυχαγωγικών παιγνίων για τις εορταστικές περιόδους Χριστουγέννων-Αποκριών-Πάσχα στη Δ.Κ Μυτιλήνης»

Κατόπιν:

- της υπ' αριθμ. 52/2024 απόφασης του Τοπικού Συμβουλίου της Δημοτικής Κοινότητας Μυτιλήνης όπου προτείνεται ΕΠΙΠΛΕΟΝ της απόφ. 55/2021 προγενέστερης απόφασής της και νέα θέση στο Πάρκο Αγίας Ειρήνης,με την

ευκαιρία του εορτασμού των Χριστουγέννων, Αποκριών και του Πάσχα Χριστουγεννιάτικη-Πασχαλινή αγορά με παράλληλη εγκατάσταση και λειτουργία ψυχαγωγικών παιγνίων στην Δημοτική Κοινότητα Μυτιλήνης

- του αριθ.πρωτ.34212/9-10-2024 εγγράφου της Δ/σης Πολιτισμού Τουρισμού και Κοινωνικής Πρόνοιας

προέκυψε η ανάγκη για την εγκατάσταση επιπλέον ψυχαγωγικών παιγνίων(π.χ. παγοδρόμιο, πλανητάριο) και καθώς απαιτείται μεγαλύτερος χώρος προτάθηκε η προσθήκη νέας θέσης ήτοι του Πάρκου της Αγίας Ειρήνης ως εναλλακτική ή παράλληλη λύση ανάλογα με τις συνθήκες, για τη λειτουργία εορταστικών αγορών.

Συγκεκριμένα η πρόταση αφορά στα κάτωθι:

Α| ΗΜΕΡΕΣ-ΩΡΑΡΙΟ ΛΕΙΤΟΥΡΓΙΑΣ

- Η Χριστουγεννιάτικη αγορά με παράλληλη λειτουργία ψυχαγωγικών παιγνίων , να έχει **διάρκεια έως τριάντα (30) συναπτές ημέρες, με ώρες λειτουργίας από 09:00 π.μ. έως 24:00 μ.μ.**
- Η Πασχαλινή αγορά, να έχει **διάρκεια έως δεκαπέντε (15) συναπτές ημέρες, με ώρες λειτουργίας από 09:00 π.μ. έως 24:00 μ.μ.**
- Η Λειτουργία ψυχαγωγικών παιγνίων κατά τις Αποκριες να έχει καταληκτική ημέρα την Καθαρή Δευτέρα (η διάρκεια θα καθορίζεται με απόφαση της Πενταμελούς Επιτροπής του άρθρου 11 του κανονισμού).

Β| ΑΡΙΘΜΟΣ ΟΙΚΙΣΚΩΝ

1. Έως δέκα (10) οικίσκους μέγιστης διάστασης εκάστου 2,20 μ. X 2,00μ., ήτοι 4,40 τ.μ.
2. Δωρεάν ένας (1) οικίσκος μέγιστης διάστασης 5 μ. X 5 μ., ήτοι 25,00 τ.μ. για διάφορους εθελοντικούς μη κερδοσκοπικούς συλλόγους που παράγουν φιλανθρωπικές-κοινωνικές δράσεις. Εντός του οικίσκου, δύναται να δραστηριοποιούνται έως και δυο (2) φορείς ταυτόχρονα, ενώ, κατά τη διάρκεια λειτουργίας της αγοράς , μπορούν να εναλλάσσονται οι διάφοροι φορείς σύμφωνα με πρόγραμμα που θα καταρτίζεται από την Επιτροπή του άρθρου 11 του Κανονισμού.

Γ| ΨΥΧΑΓΩΓΙΚΑ ΠΑΙΓΝΙΑ

Λειτουργία: (5) ψυχαγωγικών παιγνίων, ήτοι Τρενάκι, με διαστάσεις 7X15, Καρουζέλ με διάμετρο 6,5 μ, παγοδρόμιο με διαστάσεις 14μ X14μ και ψηφιακό πλανητάριο με διάμετρο 6 μέτρα.

Η δε διάρκεια λειτουργίας και το ωράριο λειτουργίας της ανωτέρω περ. Α προτείνονται να ισχύουν και για τις λοιπές θέσεις του ισχύοντα Κανονισμού.»

.....

Εκ της κείμενης νομοθεσίας, τόσο η ανωτέρω απόφαση της Δημοτικής Κοινότητας Μυτιλήνης όσο και το αριθ. πρωτ. 34212/9-10-2024 έγγραφο της Δ/σης Πολιτισμού Τουρισμού και Κοινωνικής Πρόνοιας θα πρέπει να ενσωματωθούν στον ισχύοντα

κανονισμό λειτουργίας ,εγκεκριμένο με την αριθ. 305/2022 [ΑΔΑ: 6ΙΩΒ46ΜΓΘΓ-ΡΨΑ] απόφαση Δημοτικού Συμβουλίου Μυτιλήνης, δια τροποποίησής του .

ΕΙΣΗΓΟΥΜΑΣΤΕ ΠΡΟΣ ΤΗ ΔΗΜΟΤΙΚΗ ΕΠΙΤΡΟΠΗ ΜΥΤΙΛΗΝΗΣ

1^ο Την έγκριση του τροποποιημένου σχέδιο «Κανονισμού οργάνωσης και λειτουργίας Χριστουγεννιάτικης-Πασχαλινής Αγοράς, ψυχαγωγικών παιγνίων για τις εορταστικές περιόδους Χριστουγέννων-Αποκριών-Πάσχα στη Δ.Κ Μυτιλήνης» ως κάτωθι:
(σ.σ.: ακολουθεί το σχέδιο Κανονισμού).

2^ο Εξέταση της αριθ.πρωτ. 34184/9-10-2024 πρότασης της Αντιδημάρχου Πολιτισμού και Κοινωνικής Πρόνοιας κας. Χιωτέλλης Εριφύλης.

Η Αντιδήμαρχος Πολιτισμού και Κοινωνικής Πρόνοιας κα.Χιωτέλλη Εριφύλη κατέθεσε στην υπηρεσία μας την κάτωθι πρόταση:

«Επί του ανωτέρω σχετικού, για τη λειτουργία της Χριστουγεννιάτικης αγοράς 2024 – 2025 στη νέα θέση, στο Πάρκο Αγίας Ειρήνης, προτείνουμε κατ' εξαίρεση την ΔΩΡΕΑΝ παραχώρηση των οικίσκων μετά από προκήρυξη της αρμόδιας Υπηρεσίας του Δήμου Μυτιλήνης.

Αυτό, γιατί στοχεύουμε στην προσέκλυση περισσότερων συμμετεχόντων ώστε να λειτουργήσει το δυνατόν καλύτερα η νέα θέση της αγοράς, αυξάνοντας τον αριθμό των επισκεπτών και την βέλτιστη εξυπηρέτηση τους.

Επιπλέον, επειδή τα Χριστούγεννα είναι κατεξοχήν γιορτή που απευθύνεται κυρίως σε παιδιά, προτείνουμε οι Εθελοντικοί μη κερδοσκοπικοί Σύλλογοι που θα δραστηριοποιηθούν στην Αγορά, να αφορούν σε όσους προάγουν φιλανθρωπικές δράσεις σε όφελος ευάλωτων παιδιών».

ΠΑΡΑΚΑΛΟΥΜΕ ΟΠΩΣ Η ΔΗΜΟΤΙΚΗ ΕΠΙΤΡΟΠΗ ΜΥΤΙΛΗΝΗΣ

Α) εξετάσει αρμοδίως την κατ' εξαίρεση ΔΩΡΕΑΝ παραχώρηση των οικίσκων σε πωλητές που θα συμμετάσχουν στη Χριστουγεννιάτικη αγορά περιόδου 2024 – 2025.

Β) εισηγηθεί στο Δημοτικό Συμβούλιο Μυτιλήνης ο οικίσκος μέγιστης διάστασης 5 μ. Χ 5 μ., (με δωρεάν παραχώρηση) για διάφορους εθελοντικούς μη κερδοσκοπικούς συλλόγους στη θέση «Πάρκο Αγίας Ειρήνης» του άρθρου 3 του παρόντος Κανονισμού, για την περίοδο 2024-2025 να αποδοθεί σε Εθελοντικούς μη κερδοσκοπικούς Συλλόγους που προάγουν φιλανθρωπικές δράσεις σε όφελος ευάλωτων παιδιών.

3^ο Καθορισμός χρονικής διάρκειας λειτουργίας της Χριστουγεννιάτικης Αγοράς περιόδου 2024-2025.

Σύμφωνα με το άρθρο 3 του παρόντος Κανονισμού «... Α. Η Χριστουγεννιάτικη αγορά με παράλληλη λειτουργία ψυχαγωγικών παιγνίων-Λούνα Παρκ, θα έχει **διάρκεια έως τριάντα (30) συναπτές ημέρες**, η ημερολογιακή διάρκεια των οποίων θα καθορίζεται με απόφαση του Δήμου...».

ΠΑΡΑΚΑΛΟΥΜΕ ΟΠΩΣ ΤΟ ΔΗΜΟΤΙΚΟ ΣΥΜΒΟΥΛΙΟ ΜΥΤΙΛΗΝΗΣ

Καθορίσει την ακριβή ημερολογιακή διάρκεια λειτουργίας της Χριστουγεννιάτικης Αγοράς περιόδου 2024-2025.

4^{ον} Συγκρότηση νέας πενταμελούς Επιτροπής του άρθρου 11 του Κανονισμού οργάνωσης και λειτουργίας Χριστουγεννιάτικης-Πασχαλινής Αγοράς, ψυχαγωγικών παιγνίων για τις εορταστικές περιόδους Χριστουγέννων-Αποκριών-Πάσχα στη Δ.Κ Μυτιλήνης»

Σύμφωνα με το άρθρο 11 του παρόντος Κανονισμού, προβλέπεται η συγκρότηση Επιτροπής Διενέργειας των ανωτέρω αναφερόμενων εορταστικών Αγορών, η οποία θα αποτελείται από πέντε (5) μέλη ήτοι: 2 αιρετούς, τον Πρόεδρο της Δημοτικής Κοινότητας Μυτιλήνης, και 2 υπαλλήλους του Δήμου που ορίζονται με απόφαση του Δημοτικού Συμβουλίου.

ΠΑΡΑΚΑΛΟΥΜΕ ΟΠΩΣ ΤΟ ΔΗΜΟΤΙΚΟ ΣΥΜΒΟΥΛΙΟ ΜΥΤΙΛΗΝΗΣ

Συγκροτήσει νέα πενταμελή Επιτροπή του άρθρου 11 του Κανονισμού οργάνωσης και λειτουργίας Χριστουγεννιάτικης-Πασχαλινής Αγοράς, ψυχαγωγικών παιγνίων για τις εορταστικές περιόδους Χριστουγέννων-Αποκριών-Πάσχα στη Δ.Κ Μυτιλήνης, λόγω αλλαγής ιδιότητας ορισμένων εκ των μελών που είχαν οριστεί με την αριθμ. 306/2022 προγενέστερη απόφαση Δημοτικού Συμβουλίου Μυτιλήνης (ΑΔΑ: 6ΓΞΒ46ΜΓΘΓ-4Ω4).

Η Επιτροπή θα απαρτίζεται από πέντε (5) μέλη:

- 2 αιρετούς (ένας από εκ των οποίων θα πρέπει να οριστεί και ως Πρόεδρος της Επιτροπής)
- Τον Πρόεδρο της Δημοτικής Κοινότητας Μυτιλήνης
- 2 υπαλλήλους

ΣΗΜΕΙΩΣΗ:

- ✧ Η απόφαση περιλαμβάνει τέσσερα (4) σκέλη που αφορούν συνολικά σε αποφάσεις η λήψη των οποίων απαιτείται για τη λειτουργία των εορταστικών αγορών.
- ✧ Το 1^ο και το 2^ο αφορούν σε κανονιστικές αποφάσεις που η Δημοτική Επιτροπή «εισηγείται» την έγκρισή τους στο Δημοτικό Συμβούλιο Μυτιλήνης.
- ✧ Το 3^ο και 4^ο θα αποσταλούν για έγκριση από το Δημοτικό Συμβούλιο Μυτιλήνης.».

Στη συνέχεια, ο πρόεδρος κάλεσε το Σώμα να αποφασίσει σύμφωνα με την ανωτέρω εισήγηση.

Μετά από διαλογική συζήτηση επί του θέματος, η οποία περιλαμβάνεται στα απομαγνητοφωνημένα πρακτικά, ακολούθησε ψηφοφορία, κατά την οποία καταμετρήθηκαν:

- Παρόντες: Τριάντα τρεις (33) Δημοτικοί Σύμβουλοι
- «Υπέρ»: Τριάντα τρεις (33) Δημοτικοί Σύμβουλοι

ΤΟ ΔΗΜΟΤΙΚΟ ΣΥΜΒΟΥΛΙΟ

Αφού έλαβε υπόψη του:

1. Τις διατάξεις των άρθρων 65, 67 και 74Α του Ν. 3852/2010 «πρόγραμμα ΚΑΛΛΙΚΡΑΤΗΣ»,
2. Τις διατάξεις του άρθρου 19 του Β.Δ. 24-9/20-10-1958 «Περί κωδικοποίησης εις ενιαίον κείμενον νόμου των ισχυουσών διατάξεων περί των προσόδων των Δήμων και Κοινοτήτων», όπως τροποποιήθηκε και ισχύει,
3. Τις διατάξεις του άρθρου 75 ενότητα Ι, §γ περ.5 & ενότητα ΙΙ περ. 19 του Ν.3463/2006 (ΦΕΚ 114/Α/08-06-2006) «Κύρωση Κώδικα Δήμων και Κοινοτήτων»,
4. Τις διατάξεις των άρθρων 79 & 285 του Ν.3463/2006 (ΦΕΚ 114/Α/8-6-2006) «Κύρωση Κώδικα Δήμων και Κοινοτήτων»,
5. Τις διατάξεις του άρθρου 73 του Ν. 3852/2010 (ΦΕΚ 87/Α/07-06-2010) όπως τροποποιήθηκε και ισχύει σήμερα,
6. Τις διατάξεις του Ν.4849/2021 (ΦΕΚ 207/Α/05-11-2021),
7. την Υγειονομική διάταξη Υ1γ/Γ.Π./οικ. 47829/21-06-2017 (ΦΕΚ 2161/Β/23-06-2017), καθώς και οι διευκρινιστικές εγκύκλιοι αυτής,
8. Την υπ' αριθμ. 65006/2022 ΚΥΑ (ΦΕΚ 3364/Β/30-06-2022) σχετικά με: «Καθορισμός διαδικασίας, περιεχομένου, δικαιολογητικών, παραβόλου και κυρώσεων για τη χορήγηση έγκρισης εγκατάστασης και έγκρισης λειτουργίας και τη γνωστοποίηση λειτουργίας ψυχαγωγικών δραστηριοτήτων λούνα παρκ, τσίρκων και παγοδρομίων και ένταξη στα Κέντρα Εξυπηρέτησης Πολιτών (ΚΕΠ) που λειτουργούν ως Ενιαία Κέντρα Εξυπηρέτησης (Ε.Κ.Ε).»,
9. Την υπ' αριθμ. 325/2021 (ΑΔΑ: Ψ4Π46ΜΓΘΓ-5ΒΡ) απόφαση Δημοτικού Συμβουλίου Μυτιλήνης με θέμα: «Καθορισμός τέλους χρήσης κοινόχρηστου χώρου για τις εκδηλώσεις - δράσεις Χριστουγέννων/Αποκριών/Πάσχα στη Δημοτική Κοινότητα Μυτιλήνης»,
10. Την υπ' αριθμ. 329/2021 (ΑΔΑ: 6ΝΥ346ΜΓΘΓ-Ο1Ζ) απόφαση Δημοτικού Συμβουλίου Μυτιλήνης με θέμα: «Έγκριση Κανονισμού οργάνωσης και λειτουργίας Χριστουγεννιάτικης-Πασχαλινής Αγοράς, Ψυχαγωγικών Παιγνίων για τις εορταστικές περιόδους Χριστουγέννων-Αποκριών-Πάσχα στη Δ.Κ. Μυτιλήνης»,
11. Την υπ' αριθμ. 305/2022 (ΑΔΑ: 6ΙΩΒ46ΜΓΘΓ-ΡΨΑ) απόφαση Δημοτικού Συμβουλίου Μυτιλήνης, με την οποία εγκρίθηκε τροποποιημένο σχέδιο Κανονισμού οργάνωσης και λειτουργίας Χριστουγεννιάτικης-Πασχαλινής Αγοράς, Ψυχαγωγικών Παιγνίων για τις εορταστικές περιόδους Χριστουγέννων-Αποκριών-Πάσχα στη Δ.Κ. Μυτιλήνης»,
12. Την υπ' αριθμ. 306/2022 (ΑΔΑ: 6ΓΞΒ46ΜΓΘΓ-4Ω4) απόφαση Δημοτικού Συμβουλίου Μυτιλήνης με θέμα: «Αντικατάσταση μέλους της πενταμελούς Επιτροπής του άρθρου 11 του Κανονισμού οργάνωσης και λειτουργίας της Χριστουγεννιάτικης-Πασχαλινής Αγοράς και Ψυχαγωγικών Παιγνίων για τις εορταστικές περιόδους Χριστουγέννων-Αποκριών-Πάσχα στη Δ.Κ. Μυτιλήνης»,
13. Το υπ' αριθμ. πρωτ. 34184/09-10-2024 έγγραφο της Αντιδημάρχου Πολιτισμού και Κοινωνικής Πρόνοιας του Δήμου Μυτιλήνης κ. Εριφύλης Χιωτέλλη,
14. Το υπ' αριθμ. πρωτ. 34212/09-10-2024 έγγραφο της Διεύθυνσης Πολιτισμού Τουρισμού και Κοινωνικής Πρόνοιας του Δήμου Μυτιλήνης,
15. Την υπ' αριθμ. πρωτ. ΤΠΠ 34381/10-10-2024 Γνωμοδότηση του Τμήματος

- Περιβάλλοντος και Πρασίνου του Δήμου Μυτιλήνης,
16. Την υπ' αριθμ. πρωτ. 34438/10-10-2024 Γνωμοδότηση του Τμήματος Τροχαίας Μυτιλήνης της Αστυνομικής Διεύθυνσης Λέσβου,
 17. Την υπ' αριθμ. 52/2024 απόφαση Δημοτικής Κοινότητας Μυτιλήνης σχετικά με τους προτεινόμενους χώρους, τη χρονική διάρκεια και τις δράσεις που θα λάβουν χώρα κατά τη διάρκεια λειτουργίας των εορταστικών αγορών,
 18. Την υπ' αριθμ. πρωτ. 34525/11-10-2024 εισήγηση του Τμήματος Αδειοδοτήσεων και Ρύθμισης Εμπορικών Δραστηριοτήτων της Διεύθυνσης Περιβάλλοντος & Ανάπτυξης του Δήμου Μυτιλήνης, αντίγραφο της οποίας επισυνάπτεται στο παρόν απόσπασμα,
 19. Την αριθ. 857/2024 (ΑΔΑ: ΨΛ1146ΜΓΘΓ-ΦΦΠ) Απόφαση της Δημοτικής Επιτροπής, η οποία είναι συνημμένη και αποτελεί αναπόσπαστο τμήμα της παρούσας απόφασης,
 20. Τη διεξαχθείσα συζήτηση επί του θέματος,
 21. Τη γενόμενη ψηφοφορία,

ΑΠΟΦΑΣΙΖΕΙ ΟΜΟΦΩΝΑ

Α. ΕΓΚΡΙΝΕΙ το τροποποιημένο σχέδιο του «Κανονισμού οργάνωσης και λειτουργίας Χριστουγεννιάτικης – Πασχαλινής Αγοράς, ψυχαγωγικών παιγνίων για τις εορταστικές περιόδους Χριστουγέννων – Αποκριών – Πάσχα στη Δημοτική Κοινότητα Μυτιλήνης του Δήμου Μυτιλήνης», ως κάτωθι:

Άρθρο 1^ο

Σκοπός του Κανονισμού

Αντικείμενο του παρόντος κανονισμού είναι:

- Η γνωστοποίηση των χώρων στους οποίους ο Δήμος Μυτιλήνης προτίθεται να λειτουργήσει Χριστουγεννιάτικη Αγορά με λειτουργία ψυχαγωγικών παιγνίων-Λούνα Παρκ, Πασχαλινή Αγορά, καθώς και λειτουργία ψυχαγωγικών παιγνίων-Λούνα Παρκ κατά τις Απόκριες στην Δημοτική Κοινότητα Μυτιλήνης,
- Η ρύθμιση των προϋποθέσεων οργάνωσης και λειτουργίας τους με βάση τις αρχές της χρηστής διοίκησης και της ίσης μεταχείρισης των ενδιαφερομένων.
- Ο καθορισμός του αριθμού των πωλητών, των πωλούμενων ειδών και των ψυχαγωγικών παιγνίων και γενικότερα η θέσπιση κανόνων για τη λειτουργία των ως άνω
- Η θέσπιση κανόνων που θα ρυθμίζουν την αισθητική, υγιεινή και την τάξη στους χώρους των εορταστικών δράσεων

Άρθρο 2^ο

Νομικό Πλαίσιο-Εγκρίσεις-Αποφάσεις-Λοιπά έγγραφα

Για τη σύνταξη του παρόντος τροποποιημένου Κανονισμού λήφθηκαν υπόψη:

1. Το άρθρο 19 του Β.Δ. 24-9/20-10-1958 «Περί κωδικοποίησεως εις ενιαίον κείμενον νόμου των ισχυουσών διατάξεων περί των προσόδων των Δήμων και Κοινοτήτων», όπως τροποποιήθηκε και ισχύει.

2. Το άρθρο 75 ενότητα Ι, §γ περ.5 & ενότητα ΙΙ περ. 19 του Ν.3463/2006 (ΦΕΚ 114/Α/8-6-2006) «Κύρωση Κώδικα Δήμων και Κοινοτήτων».
3. Το άρθρο 79 του Ν.3463/2006 (ΦΕΚ 114/Α/8-6-2006) «Κύρωση Κώδικα Δήμων και Κοινοτήτων».
4. Το άρθρο 285 του Ν. 3463/2006 (ΦΕΚ 114/Α/8-6-2006)
5. Το άρθρο 73 του Ν. 3852/2010 (ΦΕΚ 87/4/7-6 2010) όπως τροποποιήθηκε και ισχύει σήμερα
6. Ο Ν.4849/2021 (ΦΕΚ-207-05.11.2021-τεύχος-Α) «Αναμόρφωση και εκσυγχρονισμός του ρυθμιστικού πλαισίου οργάνωσης και λειτουργίας του υπαίθριου εμπορίου, ρυθμίσεις για την άσκηση ψυχαγωγικών δραστηριοτήτων και την απλούστευση πλαισίου δραστηριοτήτων στην εκπαίδευση, βελτιώσεις στην επιμελητηριακή νομοθεσία, άλλες διατάξεις του Υπουργείου Ανάπτυξης και Επενδύσεων και λοιπές επείγουσες διατάξεις» όπως τροποποιήθηκε και ισχύει. Και ειδικότερα τα άρθρα 33 έως 42 του Υποκεφαλαίου Γ του Κεφαλαίου Γ' του Μέρους Α' του Ν.4849/21 καθώς και οι σχετικές με τον παραπάνω νόμο μεταβατικές και εξουσιοδοτικές διατάξεις των άρθρων 66 και 67.
7. Η Υγειονομική διάταξη Υ1γ/Γ.Π./οικ. 47829/21-6-2017 (ΦΕΚ 2161/23-6-2017), καθώς και οι διευκρινιστικές εγκύκλιοι αυτής.
8. Η υπ' αριθμ. 65006/ ΚΥΑ /ΦΕΚ τ.Β'3364/30-06-22 σχετικά με: «Καθορισμός διαδικασίας, περιεχομένου, δικαιολογητικών, παραβόλου και κυρώσεων για τη χορήγηση έγκρισης εγκατάστασης και έγκρισης λειτουργίας και τη γνωστοποίηση λειτουργίας ψυχαγωγικών δραστηριοτήτων λούνα παρκ, τσίρκων και παγοδρομίων και ένταξη στα Κέντρα Εξυπηρέτησης Πολιτών (ΚΕΠ) που λειτουργούν ως Ενιαία Κέντρα Εξυπηρέτησης (Ε.Κ.Ε).»
9. Η αριθμ. 52/2024 απόφαση Δημοτικής Κοινότητας Μυτιλήνης για τους προτεινόμενους χώρους, τη χρονική διάρκεια και τις δράσεις που θα λάβουν χώρα κατά τη διάρκεια λειτουργίας των εορταστικών αγορών.
10. Η αριθμ. 305/2022 προγενέστερη απόφαση Δημοτικού Συμβουλίου Μυτιλήνης (ΑΔΑ: 6ΙΩΒ46ΜΓΘΓ-ΡΨΑ) με την οποία εγκρίθηκε τροποποιημένο σχέδιο Κανονισμού οργάνωσης και λειτουργίας Χριστουγεννιάτικης-Πασχαλινής Αγοράς, Ψυχαγωγικών Παιγνίων για τις εορταστικές περιόδους Χριστουγέννων-Αποκριών-Πάσχα στη Δ.Κ. Μυτιλήνης».
11. Η αριθμ. 325/2021 προγενέστερη απόφαση Δημοτικού Συμβουλίου Μυτιλήνης (ΑΔΑ: Ψ4Π46ΜΓΘΓ-5ΒΡ) με θέμα «Καθορισμός τέλους χρήσης κοινόχρηστου χώρου για τις εκδηλώσεις-δράσεις Χριστουγέννων/Αποκριών/Πάσχα στη Δημοτική Κοινότητα Μυτιλήνης».
12. Η αριθμ. 329/2021 προγενέστερη απόφαση Δημοτικού Συμβουλίου Μυτιλήνης (ΑΔΑ: 6ΝΥ346ΜΓΘΓ-Ο1Ζ) με θέμα «Έγκριση Κανονισμού οργάνωσης και λειτουργίας Χριστουγεννιάτικης-Πασχαλινής Αγοράς, Ψυχαγωγικών Παιγνίων για τις εορταστικές περιόδους Χριστουγέννων-Αποκριών-Πάσχα στη Δ.Κ. Μυτιλήνης».
13. Η αριθμ. 306/2022 προγενέστερη απόφαση Δημοτικού Συμβουλίου Μυτιλήνης (ΑΔΑ: 6ΓΕΒ46ΜΓΘΓ-4Ω4) με θέμα «Αντικατάσταση μέλους της πενταμελούς Επιτροπής του άρθρου 11 του Κανονισμού οργάνωσης και λειτουργίας της Χριστουγεννιάτικης-Πασχαλινής Αγοράς και Ψυχαγωγικών Παιγνίων για τις εορταστικές περιόδους Χριστουγέννων-Αποκριών-Πάσχα στη Δ.Κ. Μυτιλήνης»

14. Η αριθ.πρωτ. ΤΠΠ 34381/10-10-2024 Γνωμοδότηση του Τμήματος Περιβάλλοντος και Πρασίνου του Δήμου Μυτιλήνης
15. Η αριθ.πρωτ. 34438/10-10-2024 Γνωμοδότηση του Τμήματος Τροχαίας Μυτιλήνης της Αστυνομικής Διεύθυνσης Λέσβου
16. Τα Τοπογραφικά διαγράμματα της Βραχυχρόνιας Αγοράς-Εορταστικής Αγοράς που θεωρήθηκαν από την Τεχνική Υπηρεσία του Δήμου Μυτιλήνης
17. Τα έγγραφα αριθ.πρωτ.34212/9-10-2024 της Δ/σης Πολιτισμού Τουρισμού και Κοινωνικής Πρόνοιας & αριθ.πρωτ. 34184/9-10-2024 της Αντιδημάρχου Πολιτισμού και Κοινωνικής Πρόνοιας

Άρθρο 3^ο

Καθορισμός Χώρων, Διάρκειας και Ειδών

Ο Δήμος Μυτιλήνης προτίθεται να λειτουργήσει με την ευκαιρία του εορτασμού των Χριστουγέννων, του Πάσχα και της Αποκριάς αντίστοιχα, Χριστουγεννιάτικη Αγορά με λειτουργία ψυχαγωγικών παιγνίων-Λούνα Παρκ, Πασχαλινή Αγορά, καθώς και λειτουργία ψυχαγωγικών παιγνίων-Λούνα Παρκ κατά τις Απόκριες στη Δημοτική Κοινότητα Μυτιλήνης.

Α. Η Χριστουγεννιάτικη αγορά με παράλληλη λειτουργία ψυχαγωγικών παιγνίων-Λούνα Παρκ, θα έχει **διάρκεια έως τριάντα (30) συναπτές ημέρες**, η ημερολογιακή διάρκεια των οποίων θα καθορίζεται με απόφαση του Δήμου, και θα λαμβάνει χώρα σε τρία σημεία της πόλης της Μυτιλήνης, ήτοι στο Πάρκο Αγίας Ειρήνης, στο Δημοτικό κήπο στην δεξιά πλευρά του Ρουσέλειου Δημοτικού θεάτρου ή στη πλατεία Σαπφούς ή και παράλληλα, ανάλογα με τις συνθήκες. Ώρες λειτουργίας από 09:00 π.μ. έως 24:00 μ.μ.

Β. Η Πασχαλινή αγορά, θα έχει **διάρκεια έως δεκαπέντε (15) συναπτές ημέρες**, η ημερολογιακή διάρκεια των οποίων θα καθορίζεται με απόφαση του Δήμου, και θα λαμβάνει χώρα σε τρία σημεία της πόλης της Μυτιλήνης, ήτοι στο Πάρκο Αγίας Ειρήνης, στο Δημοτικό κήπο στην δεξιά πλευρά του Ρουσέλειου Δημοτικού θεάτρου ή στη πλατεία Σαπφούς ή και παράλληλα, ανάλογα με τις συνθήκες. Ώρες λειτουργίας από 09:00 π.μ. έως 24:00 μ.μ.

Γ. Λειτουργία ψυχαγωγικών παιγνίων-Λούνα Παρκ κατά τις Απόκριες με καταληκτική ημέρα την Καθαρή Δευτέρα (η διάρκεια τους θα καθορίζεται με απόφαση της Πενταμελούς Επιτροπής του άρθρου 11 του παρόντος κανονισμού), ήτοι στο Πάρκο Αγίας Ειρήνης, στο Δημοτικό κήπο στην δεξιά πλευρά του Ρουσέλειου Δημοτικού θεάτρου ή στη πλατεία Σαπφούς ή και παράλληλα, ανάλογα με τις συνθήκες.

Στα συνημμένα τοπογραφικά διαγράμματα (όπως έχουν εγκριθεί στην απόφαση 305/2022 του Δ.Σ Μυτιλήνης) και το τοπογραφικό διάγραμμα της ΝΕΑΣ θέσης (Πάρκο Αγίας Ειρήνης) της Δ/σης Τεχνικών Υπηρεσιών του Δήμου Μυτιλήνης που αποτελούν αναπόσπαστο τμήμα του παρόντος Κανονισμού, αποτυπώνονται οι θέσεις των οικίσκων και των ψυχαγωγικών παιγνίων-Λούνα Παρκ ως εξής:

Συγκεκριμένα, η Χριστουγεννιάτικη και η Πασχαλινή αγορά θα περιλαμβάνει:

❖ **Στη θέση στο Δημοτικό κήπο στην δεξιά πλευρά του Ρουσέλειου Δημοτικού θεάτρου:**

- έως τέσσερις (4) οικίσκους μέγιστης διάστασης εκάστου 2,5μ. X 2,5μ., για πωλητές.
- έως τρεις (3) οικίσκους μέγιστης διάστασης 3μ. X 3μ., (με δωρεάν παραχώρηση) για διάφορους εθελοντικούς μη κερδοσκοπικούς συλλόγους που παράγουν φιλανθρωπικές-κοινωνικές δράσεις.

❖ **Στη θέση Πλατεία Σαφούς:**

- έως εννέα (9) οικίσκους μέγιστης διάστασης εκάστου 2,5μ. X 2,5μ. (για πωλητές ή και εθελοντικούς μη κερδοσκοπικούς συλλόγους κατόπιν αποφάσεως του Δημοτικού Συμβουλίου Μυτιλήνης).

❖ **Στη θέση Πάρκο Αγίας Ειρήνης:**

- έως δέκα (10) οικίσκους μέγιστης διάστασης εκάστου 2,20 μ. X 2,00μ. για πωλητές
- έως έναν (1) οικίσκο μέγιστης διάστασης 5 μ. X 5 μ., (με δωρεάν παραχώρηση) για διάφορους εθελοντικούς μη κερδοσκοπικούς συλλόγους που παράγουν φιλανθρωπικές-κοινωνικές δράσεις, εντός του οποίου, δύναται να δραστηριοποιούνται έως και δυο (2) φορείς ταυτόχρονα.

Όσο αφορά στους οικίσκους εθελοντικής δράσης μπορούν να εναλλάσσονται οι διάφοροι φορείς σύμφωνα με πρόγραμμα που θα καταρτίζεται από την Επιτροπή του άρθρου 11 του παρόντος Κανονισμού.

- Οι οικίσκοι θα τοποθετούνται με επιμέλεια, δαπάνη και ευθύνη του ίδιου του Δήμου και θα απομακρύνονται μετά τη λήξη των εκδηλώσεων με μέριμνα του ίδιου.
- Οι εγκαταστάσεις πώλησης εμπορευμάτων θα τοποθετούνται με επιμέλεια, δαπάνη και ευθύνη των ίδιων των συμμετασχόντων πωλητών και θα απομακρύνονται πάλι από τους ίδιους υπό την επίβλεψη του Δήμου. Ο Δήμος δεν επιβαρύνεται με κανένα απολύτως κόστος για την κατασκευή-τοποθέτηση-απόσυρση εμπορευμάτων.
- Οποιαδήποτε επιπλέον εργασία κριθεί αναγκαία για την καλύτερη λειτουργία της αγοράς θα γίνεται κατόπιν συνεννόησης και συνεργασίας με την Επιτροπή Διενέργειας του άρθρου 11 του Κανονισμού. Σε περίπτωση που οι άνω αναφερόμενες αγορές δεν πραγματοποιηθούν για οποιοδήποτε λόγο οι συμμετέχοντες δεν δικαιούνται να αναζητήσουν τα έξοδα στα οποία τυχόν υποβλήθηκαν. Για τα έξοδα αυτά ο Δήμος δε φέρει καμία ευθύνη.
- Σε περίπτωση, επίσης, που δικαιούχος πωλητής, υπαναχωρήσει ή δεν συμμετάσχει, το τυχόν καταβληθέν τέλος χρήσης εκπίπτει υπέρ του Δήμου ως εύλογη και δίκαιη ποινική ρήτρα.
- Ο Δήμος Μυτιλήνης δεν φέρει ευθύνη αποζημίωσης ή αστική ευθύνη προς τους συμμετέχοντες εξαιτίας βλάβης ή απώλειας που θα προκληθεί σε πρόσωπα, εμπορεύματα, ή εκθέματα κατά τη διάρκεια παραμονής τους στους χώρους της αγοράς από οποιαδήποτε φυσική ή τεχνική αιτία, κλοπές, απώλειες, καταστροφές από πυρκαγιές ή φυσικά φαινόμενα.

Παράλληλα, ο Δήμος προτίθεται να λειτουργήσει προσωρινά **ψυχαγωγικά παίγνια -Λούνα Παρκ** κατά τη διάρκεια λειτουργίας των αναφερόμενων περιόδων, με τα ψυχαγωγικά παίγνια που ορίζονται ως εξής:

1. Στο Δημοτικό κήπο στη δεξιά πλευρά του Ρουσέλειου Δημοτικού θεάτρου με χωροθέτηση ψυχαγωγικών παιγνίων, ήτοι Τρενάκι, Καρουζέλ, τραμπολίνο και επιπλέον διάφορα κερματοφόρα παιχνίδια.

2. Στην Πλατεία Σαπφούς με χωροθέτηση ψυχαγωγικών παιγνίων, ήτοι ή Α) Καρουζέλ, Ψάρεμα και Σκοπευτήριο ή Κρίκοι-Μπαλάκια, ή Β) Καρουζέλ, Τρενάκι και Κρίκοι-μπαλάκια, ή Γ) Καρουζέλ και Τρενάκι.

3. Στο Πάρκο Αγίας Ειρήνης σε χώρο 5.078 τ.μ οριζόμενο όπως αποτυπώνεται στο συνημμένο τοπογραφικό διάγραμμα με χωροθέτηση ψυχαγωγικών παιγνίων, ήτοι Τρενάκι, Καρουζέλ, παγοδρόμιο, ψηφιακό πλανητάριο.

Η εγκατάσταση των παραπάνω θα γίνεται τηρουμένων των εξής προϋποθέσεων:

- Σε κάθε περίπτωση θα εξασφαλίζεται ελεύθερη ζώνη όδευσης πεζών απόστασης ενάμισι (1,5) μ.
- Τα παίγνια δεν θα υπερβαίνουν το ύψος των τεσσεράμισι (4,5) μέτρων.
- θα τηρείται απόσταση ασφαλείας τουλάχιστον τριών (3) μέτρων μεταξύ των παιγνίων και τουλάχιστον ενάμισι (1,5) μέτρου από την περιφραξη που θα τοποθετηθεί.

Άρθρο 4^ο **Πωλούμενα είδη**

Τα πωλούμενα είδη στη Χριστουγεννιάτικη και Πασχαλινή αγορά ορίζονται ως εξής:

Χριστουγεννιάτικα & Πασχαλινά παραδοσιακά γλυκά (μαλλί της γριάς, λουκουμάδες, μελομακάρονα, δίπλες, τσουρέκια, σοκολατένια αυγά, γεμάτα, αμυγδαλωτά κλπ), σνακ – εδέσματα, Χριστουγεννιάτικα & Πασχαλινά είδη, χειροτεχνίες, κοσμήματα, ψιλικά είδη, ροφήματα, ξηροί καρποί, τοπικά προϊόντα (π.χ κάστανα), είδη λαϊκής τέχνης και άλλα παραδοσιακά προϊόντα και ό,τι άλλο παρεμφερές με τη Χριστουγεννιάτικη & Πασχαλινή αγορά.

Οποιοδήποτε άλλο προϊόν κριθεί από την Επιτροπή Διενέργειας του άρθρου 11 του παρόντος Κανονισμού, ότι πληροί τις προϋποθέσεις της νομοθεσίας και είναι κατάλληλο για να πωλείται στη Χριστουγεννιάτικη Αγορά.

Διευκρινίζεται ότι δεν επιτρέπεται η πώληση ειδών που προκαλούν την δημόσια αιδω ή μπορούν να προκαλέσουν ατυχήματα σε μικρούς ή μεγάλους καθώς και ογκώδη εμπορεύματα που ενδεχομένως δυσκολεύουν τις μετακινήσεις μέσα στο χώρο της Αγοράς και γενικά προκαλούν δυσχέρεια στους λοιπούς εμπόρους.

Άρθρο 5^ο
Παράλληλες εκδηλώσεις

Στο χώρο που διενεργούνται οι εορταστικές αγορές και κατά τη διάρκεια της λειτουργίας τους δύναται να προγραμματίζονται και να πραγματοποιούνται διάφορες πολιτιστικές εκδηλώσεις (συναυλίες, χορευτικές παραστάσεις και εν γένει δρώμενα από το χώρο των παραστατικών τεχνών) που συνάδουν με το εορταστικό κλίμα των ημερών από το αρμόδιο Τμήμα Πολιτισμού του Δήμου.

Άρθρο 6^ο
Δικαιούχοι-Χορήγηση Άδειας
Συμμετοχής - Υποβολή αιτήσεων και δικαιολογητικών

Σύμφωνα με το άρθρο 37 του Ν.4849/2021 «Πωλητές που δραστηριοποιούνται σε βραχυχρόνιες αγορές - Διαδικασία απόδοσης θέσεων πωλητών σε βραχυχρόνιες αγορές»:

1. Στις βραχυχρόνιες αγορές μπορούν να δραστηριοποιούνται ως πωλητές, φυσικά και νομικά πρόσωπα, κάτοχοι:

- α) βεβαίωσης δραστηριοποίησης ετήσιας διάρκειας στις βραχυχρόνιες αγορές,
- β) άδειας παραγωγού πωλητή και επαγγελματία πωλητή που δραστηριοποιούνται στις λαϊκές αγορές,
- γ) άδειας δραστηριοποίησης στο στάσιμο ή στο πλανόδιο εμπόριο,
- δ) άδειας χειροτέχνη - καλλιτέχνη.

2. Κάθε πωλητής της παρ. 1 δεν μπορεί να κατέχει περισσότερες από 1 (μία) θέσεις σε κάθε βραχυχρόνια αγορά.

3. Για την απόδοση θέσεων πωλητών σε βραχυχρόνια αγορά εκδίδεται από τον οικείο φορέα λειτουργίας προκήρυξη εκτός από την περίπτωση της αγοράς ρακοσυλλεκτών. Οι θέσεις αποδίδονται στις κατηγορίες των πωλητών της παρ. 1 με την ακόλουθη ποσοστίαση:

- α)** το 75% (εβδομήντα πέντε τοις εκατό) των θέσεων στους κατόχους βεβαίωσης δραστηριοποίησης ετήσιας διάρκειας στις βραχυχρόνιες αγορές,
- β)** το 10% (δέκα τοις εκατό) των θέσεων στους κατόχους άδειας παραγωγού πωλητή και επαγγελματία πωλητή που δραστηριοποιούνται στις λαϊκές αγορές,
- γ)** το 10% (δέκα τοις εκατό) των θέσεων στους κατόχους άδειας δραστηριοποίησης στο στάσιμο ή στο πλανόδιο εμπόριο και
- δ)** το 5% (πέντε τοις εκατό) των θέσεων στους κατόχους άδειας χειροτέχνη - καλλιτέχνη.

4. Για την απόδοση της θέσης οι υποψήφιοι πωλητές υποβάλλουν την βεβαίωση δραστηριοποίησης ή την άδεια που κατέχουν ανάλογα με την κατηγορία στην οποία ανήκουν, καταθέτοντας τα απαραίτητα δικαιολογητικά που ορίζει ο Ν.4849/2021 και οι υπουργικές αποφάσεις που έχουν εκδοθεί από τις εξουσιοδοτικές του διατάξεις, καθώς και από οποιαδήποτε άλλη σχετική διάταξη.

5. Η τοποθέτηση γίνεται από την Επιτροπή Διαχείρισης του άρθρου 11 του παρόντος Κανονισμού, μετά την παραλαβή των αιτήσεων συμμετοχής με τα συνημμένα δικαιολογητικά και την αξιολόγηση αυτών .

- Τα απαραίτητα δικαιολογητικά α) για την έκδοση της ετήσιας βεβαίωσης δραστηριοποίησης σε βραχυχρόνιες αγορές και β) για την έγκριση συμμετοχής θα αναγράφονται στην αίτηση συμμετοχής-υπεύθυνη δήλωση την οποία και θα συνοδεύουν κατά την υποβολή της, αλλά θα αναφέρονται και αναλυτικά στην πρόσκληση συμμετοχής.

- Πριν από την ημερομηνία έναρξης της βραχυχρόνιας αγοράς, βάσει του οριστικού καταλόγου κατόχων θέσεων που προκύπτει μετά από τη διαδικασία απόδοσης θέσεων μέσω έκδοσης προκήρυξης, εκδίδεται από τον φορέα λειτουργίας απόφαση έγκρισης συμμετοχής στην αγορά, η οποία αναρτάται στο Ο.Π.Σ.Α.Α (ΟΛΟΚΛΗΡΩΜΕΝΟ ΠΛΗΡΟΦΟΡΙΑΚΟ ΣΥΣΤΗΜΑ «ΑΝΟΙΧΤΗ ΑΓΟΡΑ»)στην ιστοσελίδα και σε πίνακα ανακοινώσεων του φορέα λειτουργίας με μέριμνα του τελευταίου.

Οι επιλεγέντες καταβάλλουν τα αναλογούντα τέλη προκειμένου να εκδοθεί η προαναφερόμενη έγκριση συμμετοχής.

6. Οι σχετικές εγκρίσεις συμμετοχής χορηγούνται ύστερα από κλήρωση κατά κατηγορία πωλητών μεταξύ των ενδιαφερομένων, εφόσον κάθε φορά απαιτείται (εάν ο αριθμός των αιτούντων ξεπερνά τον καθορισμένο αριθμό θέσεων ανά είδος άδειας δραστηριοποίησης).

Σε περίπτωση που ο αριθμός των αιτούντων συμμετοχής δεν ξεπερνά τον καθορισμένο αριθμό που προκύπτει από την προαναφερόμενη ποσόστωση της παρ.3 επί του συνολικού αριθμού των θέσεων της αγοράς ανά κατηγορία πωλητών, και δεδομένου ότι η επιτυχία της βραχυχρόνιας αγοράς είναι συνάρτηση της μέγιστης παρουσίας πωλητών, και επισκεπτών συνακόλουθα, θα δίνεται δια γνωμοδότησης της πενταμελούς Επιτροπής Διαχείρισης της αγοράς η δυνατότητα να τοποθετούνται έως της κάλυψης των ποσοστών ανά κατηγορία πωλητών, πλεονάζοντες αιτούντες πωλητές άλλων κατηγοριών.

7. Σε περίπτωση, μετά τα παραπάνω, ύπαρξης αδιάθετων χώρων σε παρακείμενες θέσεις εγκεκριμένων συμμετεχόντων, δύναται κατόπιν αίτησής τους να τους διατίθενται αυτοί οι χώροι πληρώνοντας το αντίστοιχο αντίτιμο. Ο κατά τα παραπάνω καταλαμβανόμενος αδιαίρετος χώρος θα λογίζεται ως μία θέση δραστηριοποίησης.

8. Η παραλαβή αιτήσεων συμμετοχής για τα ψυχαγωγικά παίγνια καθώς και η σχετική διαδικασία αδειοδότησης θα γίνεται από το Τμήμα Αδειοδοτήσεων & Ρύθμισης Εμπορικών Δραστηριοτήτων του Δήμου. Μετά την έγκριση συμμετοχής και πριν την παραλαβή της άδειας προσωρινής εγκατάστασης και λειτουργίας θα προσκομίζεται απόδειξη πληρωμής του τέλους χρήσης κοινόχρηστου χώρου.

9. Για την υποβολή της αίτησης συμμετοχής απαιτείται εκτός των άλλων δικαιολογητικών που ο νόμος ορίζει και βεβαίωση της Οικονομικής Υπηρεσίας περί μη οφειλής στο Δήμο Μυτιλήνης και Υπεύθυνη Δήλωση ότι έχει λάβει γνώση του Κανονισμού και των άλλων σχετικών αποφάσεων που θα εκδίδονται για την εκάστοτε Αγορά.

Άρθρο 7^ο**Ειδικές διατάξεις για Ψυχαγωγικά Παίγνια-Λούνα-Παρκ**

Σχετικά με την ΑΠΑΙΤΟΥΜΕΝΗ άδεια προσωρινής εγκατάστασης και λειτουργίας ψυχαγωγικών παιγνίων που αναφέρονται στο άρθρο 3 του παρόντος Κανονισμού, θα ακολουθούνται οι προβλεπόμενες εκ της κείμενης νομοθεσίας διαδικασίες θα προσκομίζονται όλα τα απαιτούμενα δικαιολογητικά.

Η παραλαβή αιτήσεων συμμετοχής για το Λούνα Παρκ και η σχετική διαδικασία θα γίνει από το Τμήμα Αδειοδοτήσεων & Ρύθμισης Εμπορικών Δραστηριοτήτων του Δήμου.

Αν οι αιτηθέντες είναι περισσότεροι του ενός θα διενεργείται κλήρωση ενώπιον του Δημοτικού Συμβουλίου.

Οι συμμετέχοντες με ψυχαγωγικά παίγνια θα πρέπει απαραίτητως να προσκομίζουν και ασφαλιστήριο συμβόλαιο αστικής ευθύνης.

Απαραίτητη προϋπόθεση για την έκδοση άδειας λειτουργίας του κάθε ψυχαγωγικού παιγνίου μετά την τοποθέτησή του στο χώρο, είναι η πιστοποίηση καλής λειτουργίας αυτού από αναγνωρισμένο και πιστοποιημένο από το Ε.ΣΥ.Δ. (Εθνικό Σύστημα Διαπίστευσης) αρμόδιο φορέα ελέγχου ψυχαγωγικών παιχνιδιών. Τα έξοδα του ελέγχου θα βαρύνουν τον επιχειρηματία.

Μετά την έγκριση της αίτησης από το Δημοτικό Συμβούλιο και πριν την παραλαβή της άδειας θα προσκομίζουν απόδειξη πληρωμής του τέλους χρήσης κοινόχρηστου χώρου.

ΑΠΑΓΟΡΕΥΕΤΑΙ ΡΗΤΑ ΣΤΟΝ ΤΕΛΙΚΟ ΔΙΚΑΙΟΥΧΟ ΕΓΚΑΤΑΣΤΑΣΗΣ ΚΑΙ ΛΕΙΤΟΥΡΓΙΑΣ ΨΥΧΑΓΩΓΙΚΩΝ ΠΑΙΓΝΙΩΝ ΝΑ ΘΕΣΕΙ ΣΕ ΛΕΙΤΟΥΡΓΙΑ ΤΑ ΨΥΧΑΓΩΓΙΚΑ ΠΑΙΓΝΙΑ ΠΡΙΝ ΤΗΝ ΈΚΔΟΣΗ ΚΑΙ ΠΑΡΑΛΑΒΗ ΤΗΣ ΆΔΕΙΑΣ ΛΕΙΤΟΥΡΓΙΑΣ. ΑΝ ΔΕΝ ΤΗΡΗΘΕΙ Η ΑΠΑΓΟΡΕΥΣΗ ΠΑΥΕΙ Η ΔΙΑΔΙΚΑΣΙΑ ΑΔΕΙΟΔΟΤΗΣΗΣ, ΑΝΑΚΑΛΕΙΤΑΙ Η ΤΥΧΟΝ ΕΚΔΟΘΕΙΣΑ ΆΔΕΙΑ.

Άρθρο 8^ο**Καθαριότητα χώρου**

Την καθαριότητα του χώρου και τις διαδικασίες χορτοκοπτικών ενεργειών της Αγοράς θα αναλάβουν οι αρμόδιες υπηρεσίες του Δήμου. Μετά της λήξη της, συνεργεία καθαριότητας θα φροντίσουν για την πλήρη αποκατάσταση του χώρου.

Τη φύλαξη του χώρου δύναται να αναλάβει η υπηρεσία της Δημοτικής Αστυνομίας ή εταιρία φύλαξης χώρων (security) κατόπιν ανάθεσης από το Δήμο.

Άρθρο 9^ο Καθορισμός Τέλους

1. Το ύψος των τελών ανά θέση θα καθορίζεται ή θα παραμένει το ίδιο με απόφαση του Δημοτικού Συμβουλίου κατόπιν εισήγησης της Δημοτικής Επιτροπής του Δήμου Μυτιλήνης πριν την διεξαγωγή της Αγοράς.
2. Η καταβολή των αναλογούντων τελών υπέρ του Δήμου θα γίνεται στο δημοτικό ταμείο, πριν την παράδοση της έγκρισης συμμετοχής, αναγραφομένου επ' αυτής του αριθμού του γραμματίου εισπραξής.
3. Η εισπραξη των τελών θα γίνεται από τη Διεύθυνση Οικονομικών Υπηρεσιών του Δήμου σύμφωνα με τις εκάστοτε ισχύουσες διατάξεις.

Άρθρο 10^ο Γενικές Υποχρεώσεις πωλητών

Οι πωλητές που συμμετέχουν στις εορταστικές αγορές υποχρεούνται:

α) Να φροντίζουν για την εμφάνιση, την πολιτισμένη ατμόσφαιρα και να διατηρούν καθαρό τον χώρο εντός και περίξ των εγκαταστάσεων της Χριστουγεννιάτικης /Πασχαλινής Αγοράς καθ' όλη την διάρκεια της, προβαίνοντας στη συλλογή των απορριμμάτων σε σακούλες απορριμμάτων και χάρτινα κιβώτια προκειμένου να γίνεται η αποκομιδή τους από την αρμόδια υπηρεσία του Δήμου μας. Επίσης οι πωλητές οφείλουν να απέχουν από κάθε ενέργεια που θα μπορούσε να προκαλέσει οποιασδήποτε μορφής και έκτασης υποβάθμιση του περιβάλλοντος και της αισθητικής.

β) Ο κάθε πωλητής υποχρεούται να κάνει χρήση αποκλειστικά του χώρου που βρίσκεται εντός των ορίων της θέσης του και απαγορεύεται να επεκτείνεται εκτός τούτων σε άλλους χώρους (διαδρόμους, τυχόν κενές θέσεις κ.τ.λ.). Αυτονόητο είναι ότι απαγορεύεται στους εμπόρους που έχουν τη χρήση πάγκων, αλλά και σε κάθε τρίτο να δημιουργεί κάθε είδους δυσκολίες ή προσκόμματα σε πεζούς αλλά και στα οχήματα της πυροσβεστικής, της αστυνομίας, του ΕΚΑΒ, και του Δήμου τα οποία θα πρέπει να έχουν τη δυνατότητα, ανά πάσα στιγμή, να κινούνται ακώλυτα στους διαδρόμους.

γ) Οι συμμετέχοντες στην αγορά οφείλουν να εφαρμόζουν και να συμμορφώνονται προς όλους τους κανονισμούς πυρασφάλειας και να διατηρούν στον χώρο τους τον προβλεπόμενο από τις διατάξεις φορητό εξοπλισμό πυρασφάλειας σε άριστη κατάσταση. Επιβάλλεται η προμήθεια ενός πυροσβεστήρα έξι (6) κιλών σκόνης σε κάθε θέση ή περίπτερο, ο οποίος θα τοποθετείται σε εμφανές σημείο και θα συνοδεύεται με βεβαίωση καταλληλότητας από τον προμηθευτή του. Εντός των οικίσκων δεν πρέπει να υπάρχουν καυτές επιφάνειες, επικίνδυνοι χώροι και χώροι αποθήκευσης υγρών ή αέριων καυσίμων.

δ) Απαγορεύεται αυστηρά η εκμίσθωση ή υπεκμίσθωση οπουδήποτε χώρου από τους δικαιούχους, σε τρίτο ή η χρησιμοποίηση του για κάθε άλλο σκοπό, εκτός αυτού για τον οποίο διατίθεται ο χώρος.

ε) Απαγορεύεται η διάθεση προϊόντων πέραν αυτών που περιγράφονται στην έγκριση συμμετοχής. Κάθε είδους εμπορεύματα που διακινούνται στο υπαίθριο

εμπόριο με οποιονδήποτε τρόπο, χωρίς αυτός που τα διαθέτει να κατέχει την απαιτούμενη άδεια πωλητή, ή συνιστούν παράνομη απομίμηση προϊόντων τα οποία κυκλοφορούν νόμιμα στην αγορά, ή κυκλοφορούν κατά παράβαση των φορολογικών διατάξεων κατάσχονται και καταστρέφονται.

στ) Κάθε επιχειρηματίας που θα συμμετέχει στην εορταστική αγορά οφείλει να τηρεί όλες τις προβλεπόμενες από τον νόμο διαδικασίες για τη λειτουργία της επιχείρησής του εντός του χώρου, να εκδίδει όλα τα νόμιμα φορολογικά παραστατικά για την πραγματοποιούμενη δραστηριότητα, όπως αποδείξεις λιανικής, είτε από θεωρημένα μπλοκ αποδείξεων, είτε από θεωρημένη ταμειακή-φορολογική μηχανή και να αποδίδει όλους τους προβλεπόμενους από τον νόμο φόρους. Επίσης, οφείλει να τηρεί όλους τους κανόνες και τις υγειονομικές διατάξεις για τη φύλαξη και διάθεση των πωλούμενων προϊόντων, ιδίως όσον αφορά τα τρόφιμα και τα εν γένει ευπαθή προϊόντα.

ζ) Οι συμμετέχοντες εγγυώνται και φέρουν την πλήρη ευθύνη για την ασφάλεια προσώπων και πραγμάτων εντός του χώρου εγκατάστασής τους. Επίσης, οφείλουν να εφαρμόζουν τις κείμενες διατάξεις όσον αφορά την εργασία και απασχόληση προσώπων.

η) Απαγορεύεται αυστηρά η εκμίσθωση ή υπεκμίσθωση οποιουδήποτε χώρου από τους δικαιούχους σε τρίτο ή η χρησιμοποίησή του για κάθε άλλο σκοπό εκτός αυτού για τον οποίο αυτός διατίθεται.

θ) Απαγορεύεται η χρήση ηλεκτρογεννητριών και γενικά ηλεκτροπαραγωγών ζευγών (εκτός ειδικών περιπτώσεων και μετά από συνεννόηση με τη διοργανώτρια αρχή) στον χώρο, για λόγους ασφάλειας, πυρασφάλειας και ισοκατανομής των ηλεκτρικών φορτίων.

ι) Όλοι οι συμμετέχοντες οφείλουν να συμμορφώνονται γενικά με τις διατάξεις των νόμων, Π.Δ., εγκυκλίων και οδηγιών, όπως ισχύουν κάθε φορά, καθώς και με τις διατάξεις του παρόντος κανονισμού. Σε περίπτωση παράβασης οποιουδήποτε των παραπάνω όρων, παρέχεται στο Δήμο το δικαίωμα να αποκλείει τον παραβάτη από το δικαίωμα συμμετοχής στην εορταστική αγορά για μία ή περισσότερες χρονιές.

ια) Η έκδοση και η παραλαβή από τον ενδιαφερόμενο της σχετικής έγκρισης του Δήμου για χρήση και εγκατάστασή του στο χώρο διεξαγωγής, παρέχει το δικαίωμα χρήσης του χώρου κατά το διάστημα λειτουργίας του. Κατά συνέπεια η οποιαδήποτε εγκατάσταση ή χρήση του χώρου πριν την έκδοση και παραλαβή από τον ενδιαφερόμενο της σχετικής αδειάς ή η χρήση του χώρου μετά τη λήξη της αδειάς θεωρείται αυθαίρετη, συνιστά παράνομη κατάληψη κοινοχρήστου χώρου και υπόκειται στις κυρώσεις που προβλέπει ο Νόμος.

ιβ) Η συμμετοχή στην εορταστική αγορά συνεπάγεται και ανεπιφύλακτη αποδοχή όλων των όρων του παρόντος Κανονισμού.

ιγ) Ειδικότερα για τον ανάδοχο εγκατάστασης και λειτουργίας των ψυχαγωγικών παιγνίων ισχύουν τα κάτωθι:

- Ο ανάδοχος που θα προκύψει για την δραστηριοποίηση στο οριοθετημένο χώρο διεξαγωγής ψυχαγωγικών παιχνιδιών θα είναι αποκλειστικά υπεύθυνος, ποινικά και αστικά έναντι του προσωπικού που θα απασχολεί στις εγκαταστάσεις του, των πελατών που θα τις χρησιμοποιούν και παντός τρίτου για οποιοδήποτε ατύχημα ήθελε προκληθεί σε αυτές ή εξαιτίας αυτών καθ' όλη τη διάρκεια της εορταστικής αγοράς, καθώς και κατά το χρόνο εγκατάστασης και απεγκατάστασης των διαφόρων

παιχνιδιών και εν γένει τεχνικών εγκαταστάσεων του και θα είναι σε περίπτωση ατυχήματος αποκλειστικά υπεύθυνος για την καταβολή αποζημιώσεων.

- Η δε σύνδεση της παροχής με το δημοτικό ηλεκτρικό δίκτυο, από τον κεντρικό πίνακα του Δήμου μέχρι την εγκατάσταση θα γίνει με ευθύνη και δαπάνη των συμμετεχόντων προσκομίζοντας **στον Δήμο βεβαίωση ιδιότη ηλεκτρολόγου για την ασφάλεια της σύνδεσης.**
- Ο Δήμος Μυτιλήνης απαλλάσσεται από κάθε ευθύνη για κάθε ζημία που πιθανόν προκληθεί από υπαιτιότητα του αναδόχου, και η οποία ζημία θα πρέπει να αποκαθίσταται άμεσα με ενέργειες και δαπάνη του τελευταίου.

Καθ' όλη τη διάρκεια της Χριστουγεννιάτικης, Πασχαλινής Αγοράς και λειτουργίας των ψυχαγωγικών παιγνίων-Λούνα Παρκ θα ζητηθεί η συνδρομή και παρουσία της Αστυνομίας, της Τροχαίας, της Πυροσβεστικής και του ΕΚΑΒ.

Άρθρο 11^ο

Σύσταση μίας τοπικής Πενταμελούς Επιτροπής

1. Με απόφαση του Δημοτικού Συμβουλίου ορίζεται Επιτροπή Διενέργειας των ανωτέρω αναφερόμενων εορταστικών Αγορών η οποία θα αποτελείται από πέντε (5) μέλη, ήτοι: 2 αιρετούς, τον Πρόεδρο της Δημοτικής Κοινότητας Μυτιλήνης, και 2 υπαλλήλους του Δήμου Μυτιλήνης.

Η Επιτροπή διενέργειας είναι αρμόδια για:

- τη λήψη αποφάσεων και την υποβολή διαπιστώσεων και προτάσεων για την λειτουργία των εορταστικών αγορών προς τα αρμόδια όργανα του Δήμου
- την παραλαβή-έλεγχο των υποβαλλόμενων αιτήσεων και των συνημμένων σε αυτές απαραίτητων δικαιολογητικών,
- την οργάνωση και διεκπεραίωση των διαδικασιών διάθεσης και κατοχύρωσης των θέσεων των εορταστικών αγορών
- τη διενέργεια τυχόν απαιτούμενων κληρώσεων εφόσον υπάρχουν περισσότεροι ενδιαφερόμενοι για την ίδια θέση,
- την κατανομή των θέσεων,
- την κατάρτιση του πίνακα δικαιούχων συμμετοχής και τη διαβίβασή του στην αρμόδια υπηρεσία προκειμένου αυτή να διαμορφώσει την εισήγησή της προς το Δημοτικό Συμβούλιο προκειμένου αυτό να αποφασίσει την έγκριση συμμετοχής των πωλητών,
- τον έλεγχο της λειτουργίας των εορταστικών Αγορών,
- την παροχή διευκρινίσεων και την εξέταση τυχόν παραπόνων ή καταγγελιών, τη παροχή οδηγιών και τη επίλυση κάθε προβλήματος που θα ανακύψει από την διενέργεια των εορταστικών αγορών.

2. Η Επιτροπή Διενέργειας εξουσιοδοτείται να αντιμετωπίζει κατά περίπτωση και κατά την κρίση της τα οποιαδήποτε θέματα προκύπτουν κατά την προετοιμασία και λειτουργία της αγοράς και δεν προβλέπονται από τον παρόντα κανονισμό ή ανακύπτουν κατά την εφαρμογή του ή έρχονται σε αντίθεση με αυτόν.

Για οτιδήποτε δεν προβλέπεται στον παρόντα Κανονισμό αρμόδια είναι η Επιτροπή Διενέργειας.

Άρθρο 12° Πρόστιμα-Κυρώσεις

1. Για παραβάσεις του παρόντος κανονισμού μπορεί να επιβάλλεται από τα αρμόδια όργανα του Δήμου χρηματικό πρόστιμο που ανάλογα τη βαρύτητά του θα κυμαίνεται έως και το δεκαπλάσιο του καθορισμένου κάθε φορά τέλους χρήσης της θέσης του παραβάτη πωλητή.
2. Παρέχεται στο Δήμο επιπλέον το δικαίωμα:
 - α. να αποκλείει τον παραβάτη από το δικαίωμα συμμετοχής για μία ή περισσότερες χρονιές,
 - β. να ανακαλεί την άδεια και να διαθέτει κατά τη βούλησή του το χώρο και γενικά να λαμβάνει κάθε νόμιμο μέτρο προκειμένου να διασφαλιστούν τα δημοτικά συμφέροντα.
3. Για τις παραβάσεις που αναφέρονται στο άρθρο 62 του Ν.4849/2021 επιβάλλονται οι αντίστοιχα αναφερόμενες κυρώσεις και τα διοικητικά πρόστιμα σε αυτό, με τις προβλεπόμενες διαδικασίες των άρθρων 63 και 65.
Επιπλέον σύμφωνα με το άρθρο 64 του Ν.4849/2021 περί ποινικών κυρώσεων, όποιος χωρίς άδεια ασκεί εμπορική δραστηριότητα βιομηχανικών - βιοτεχνικών μη εδωδίων προϊόντων τιμωρείται με φυλάκιση έως 2 (δύο) ετών.
4. Η επιβολή των κυρώσεων του άρθρου 62 του Ν.4849/2021 δεν αποκλείει την επιβολή κυρώσεων περί παραβάσεων της φορολογικής νομοθεσίας που προβλέπονται από τον ν. 4174/2013 (Α' 170).
5. Οι κυρώσεις που επιβάλλονται δυνάμει του παρόντος δεν θίγουν ειδικότερα διοικητικά πρόστιμα που επιβάλλονται από τα αρμόδια όργανα για παραβάσεις των κανόνων εμπορίας και διακίνησης προϊόντων, σύμφωνα με την κείμενη νομοθεσία ή ειδικότερα μέτρα και κυρώσεις που επιβάλλονται από την κείμενη νομοθεσία περί αντιμετώπισης παραεμπορίου, φοροδιαφυγής, ασφάλειας τροφίμων, θεμάτων Υπουργείου Αγροτικής Ανάπτυξης και Τροφίμων όπως και της νομοθεσίας αρμοδιότητας των Υπηρεσιών της Ανεξάρτητης Αρχής Δημοσίων Εσόδων.

Άρθρο 13° Χρονική ισχύς

Η ισχύς του κανονισμού αυτού αρχίζει με την έγκριση του από το Δημοτικό Συμβούλιο και ισχύει μέχρι να τροποποιηθεί ή να αντικατασταθεί. Ο κανονισμός αυτός συντάχθηκε για να ρυθμίσει θέματα σχετικά με τη λειτουργία των Εορταστικών Αγορών και υπερισχύει κάθε άλλης διάταξης διαφορετικής από αυτόν.

Κάθε τι που δεν προβλέπεται από τον παρόντα κανονισμό επιλύεται βάσει της ισχύουσας νομοθεσίας(σχετικούς Νόμους, Διατάγματα και Υπουργικές Αποφάσεις) ή με απόφαση του Δήμου Μυτιλήνης.

Η ισχύς του κανονισμού αυτού είναι υποχρεωτική για όλους τους συναλλασσόμενους (πωλητές) και αρχίζει να ισχύει με την έγκρισή του από την Περιφέρεια Β. Αιγαίου και την ανάρτηση του στο Ο.Π.Σ.Α.Α (Ολοκληρωμένο Πληροφοριακό Σύστημα «Ανοιχτή Αγορά»).

Β. ΕΓΚΡΙΝΕΙ i) την κατ' εξαίρεση **δωρεάν παραχώρηση** των οικίσκων σε πωλητές που θα συμμετάσχουν στη Χριστουγεννιάτικη Αγορά περιόδου 2024-2025 και ii) την απόδοση για την ίδια περίοδο 2024-2025 του οικίσκου μέγιστης διάστασης 5 μ. X 5 μ. στη θέση «Πάρκο Αγίας Ειρήνης» του άρθρου 3 του παρόντος Κανονισμού (με δωρεάν παραχώρηση), σε εθελοντικούς μη κερδοσκοπικούς συλλόγους που προάγουν φιλανθρωπικές δράσεις σε όφελος ευάλωτων παιδιών.

Γ. ΚΑΘΟΡΙΖΕΙ την ημερολογιακή διάρκεια λειτουργίας της Χριστουγεννιάτικης Αγοράς περιόδου 2024-2025, ως εξής:

Έναρξη: 11 Δεκεμβρίου 2024 - Λήξη: 03 Ιανουαρίου 2025

Δ. ΣΥΓΚΡΟΤΕΙ πενταμελή **Επιτροπή του άρθρου 11** του παρόντος Κανονισμού οργάνωσης και λειτουργίας Χριστουγεννιάτικης-Πασχαλινής Αγοράς, ψυχαγωγικών παιγνίων για τις εορταστικές περιόδους Χριστουγέννων-Αποκριών-Πάσχα στη Δ.Κ Μυτιλήνης», με την παρακάτω σύνθεση:

Α/Α	ΟΝΟΜΑΤΕΠΩΝΥΜΟ	ΙΔΙΟΤΗΤΑ	ΙΔΙΟΤΗΤΑ ΣΤΗΝ ΕΠΙΤΡΟΠΗ
1	Χιωτέλλη Εριφύλη	Αντιδήμαρχος	πρόεδρος
2	Τσιβγούλης Χρήστος	Αντιδήμαρχος	μέλος
3	Ευσταθίου Εμμανουήλ	Πρόεδρος ΔΚ Μυτιλήνης	μέλος
4	Παπαδέλλης Δημήτριος	Δημοτικός Υπάλληλος	μέλος
5	Κολατάκος Βασίλειος	Δημοτικός Αστυνόμος	μέλος

- Κατά της παραπάνω απόφασης χωρεί ειδική διοικητική προσφυγή για λόγους νομιμότητας σύμφωνα με το άρθρο 227 του ν. 3852/2010, όπως ισχύει, μέσα σε προθεσμία δεκαπέντε (15) ημερών από την κοινοποίησή της ή αφοτου έλαβε πλήρη γνώση αυτής, καθώς και δυνατότητα άσκησης αίτησης θεραπείας σύμφωνα με τις διατάξεις του άρθρου 24 του ν. 2690/1999.

Η απόφαση αυτή πήρε αύξοντα αριθμό **329**.


Μετά τη σύνταξή του το πρακτικό υπογράφηκε όπως παρακάτω:

**Ο Πρόεδρος του Δημοτικού
Συμβουλίου Μυτιλήνης**


Τα μέλη του Δημοτικού Συμβουλίου

ΥΠΟΓΡΑΦΕΣ

Προβέτζας Παναγιώτης

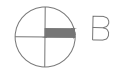


ΥΠΟΜΝΗΜΑ	
	ΠΛΑΤΑΝΙΑ
	ΜΙΚΡΑ ΔΕΝΔΡΑ
	ΑΚΑΚΙΕΣ
	ΦΟΙΝΙΚΕΣ
	ΠΕΥΚΑ
	ΦΥΣΙΚΟΣ ΧΛΟΟΤΑΠΗΤΑΣ
	ΦΥΤΕΥΣΗ ΜΕ ΕΠΟΧΙΑΚΑ ΚΑΛΩΠΙΣΤΙΚΑ ΦΥΤΑ

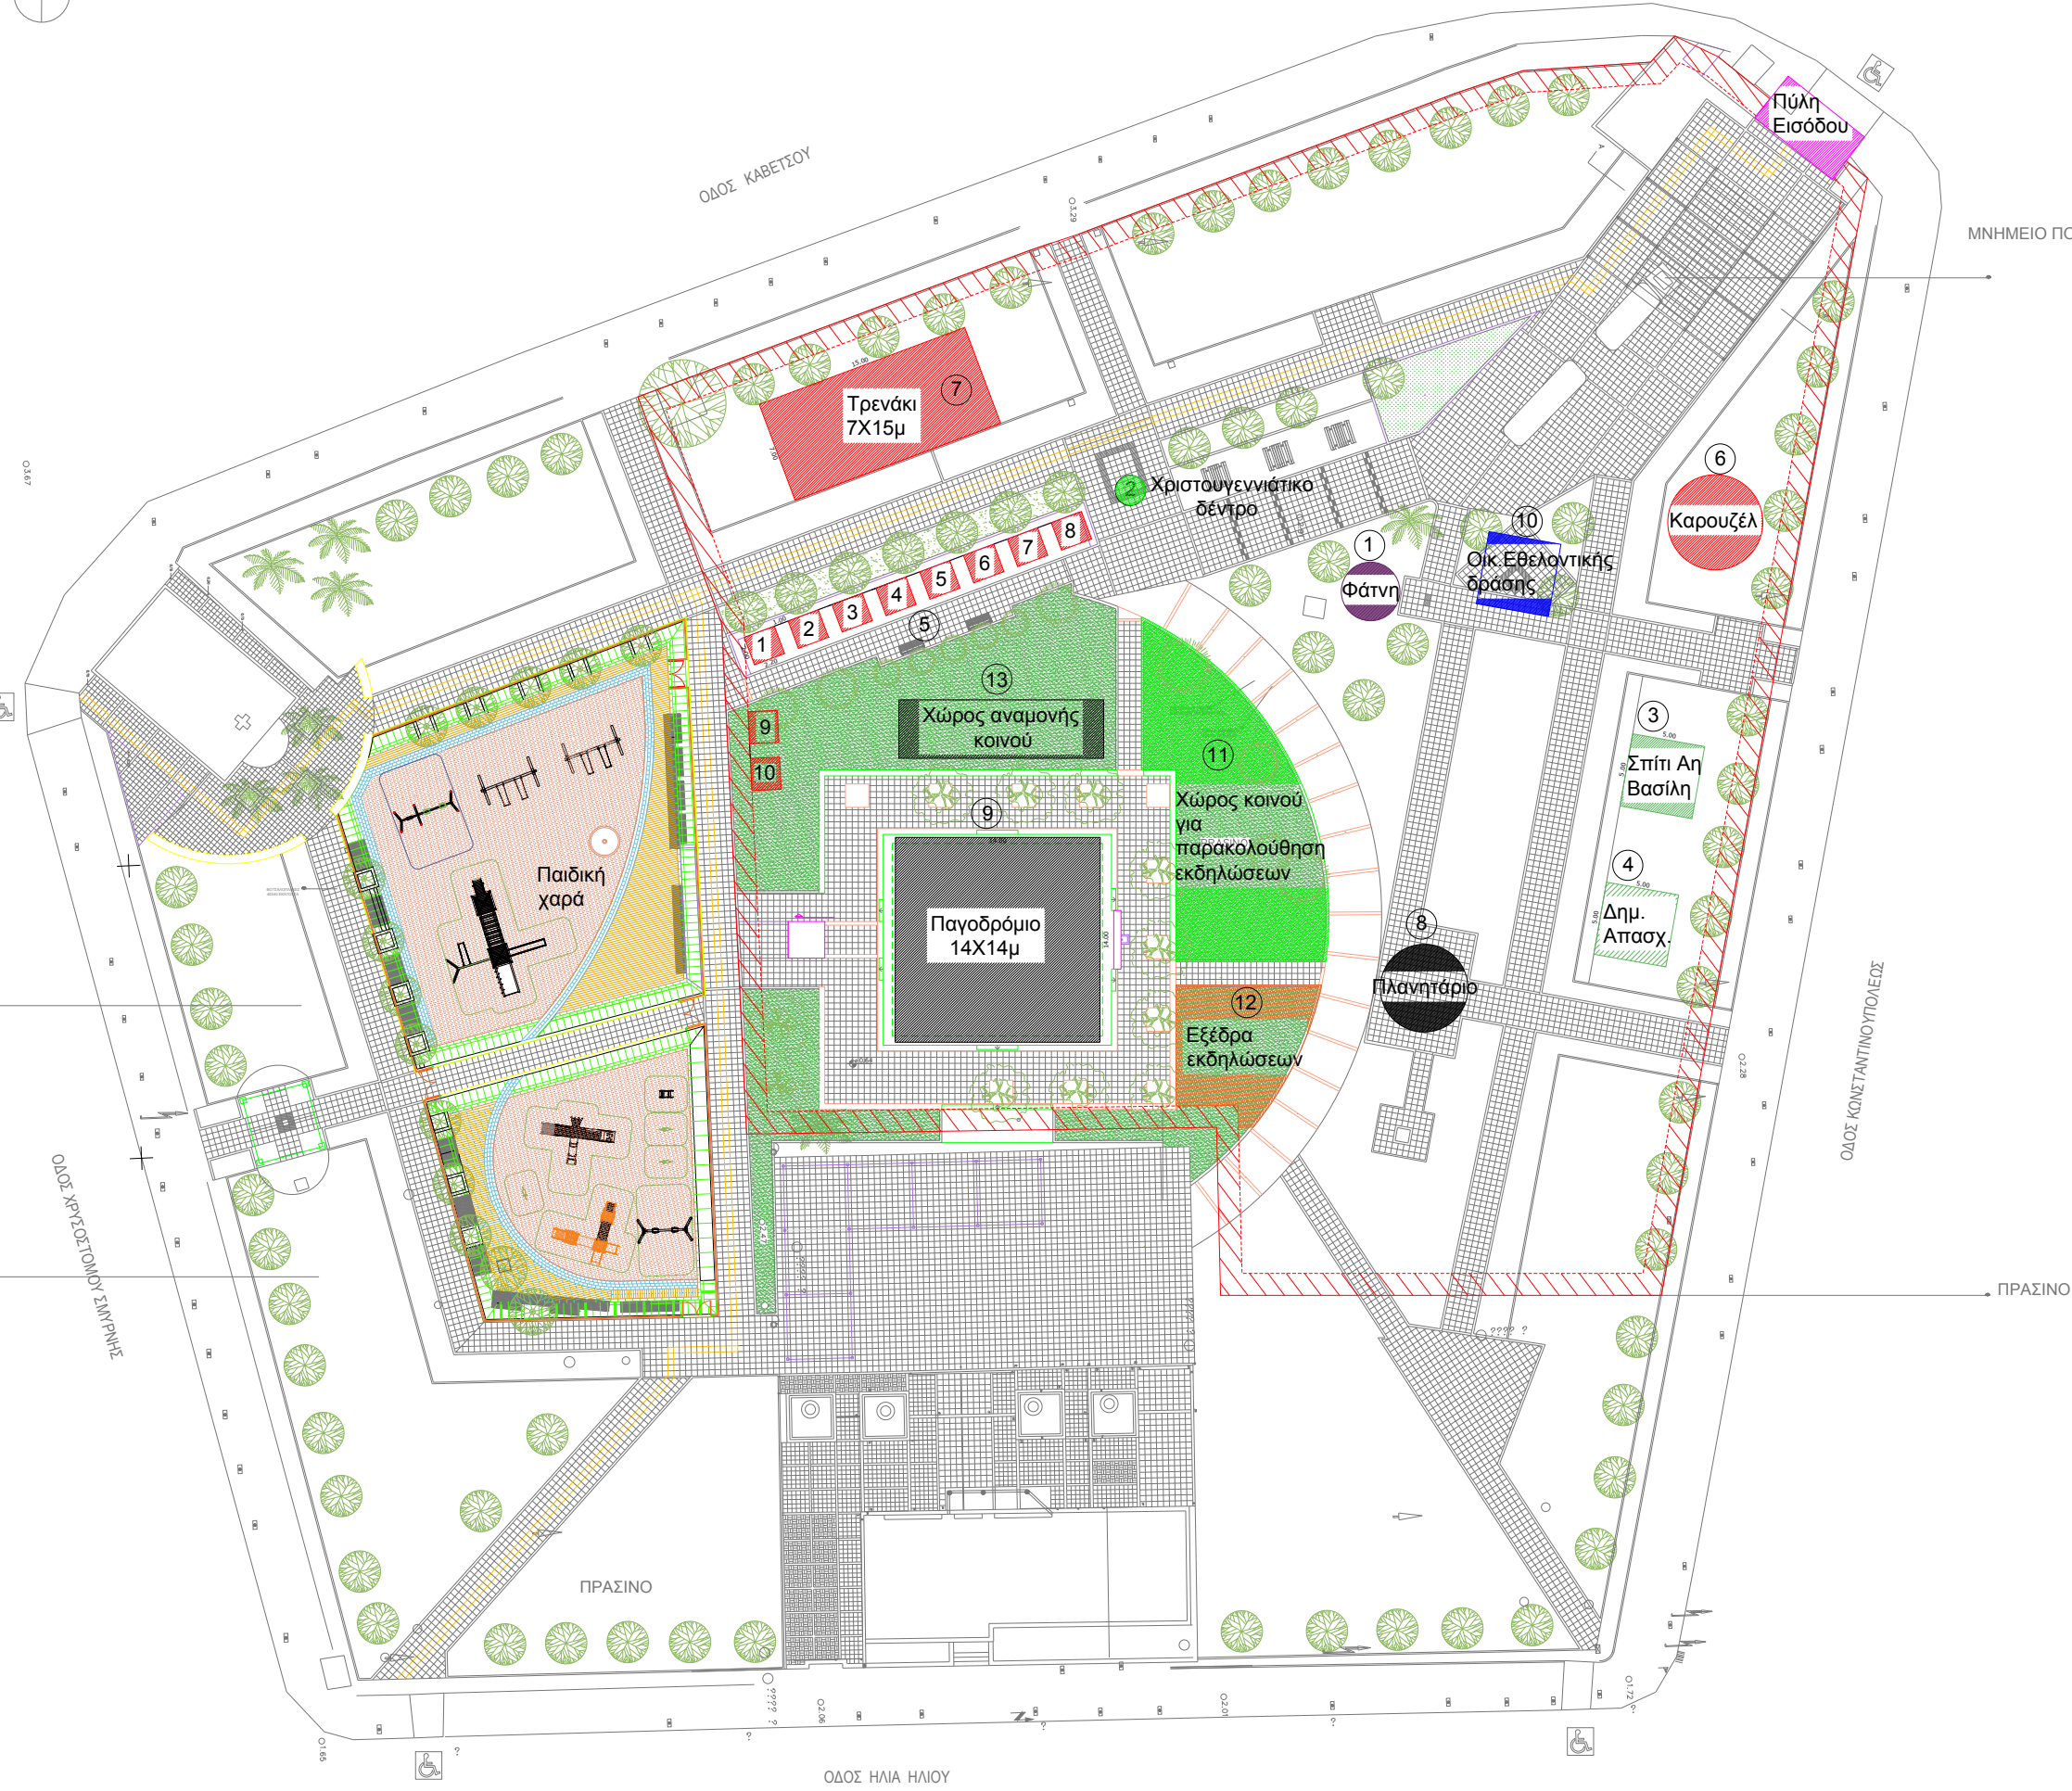

ΥΠΟΜΝΗΜΑ	
	1. Φάνη.
	2. Χριστουγεννιάτικο δέντρο.
	3. Σπιτάκι Αη Βασίλη 5Χ5μ.
	4. Χώρος Δημιουργικής Απασχόλησης 5Χ5μ.
	5. 10 Οικίσκοι πώλησης προϊόντων 2,2Χ2μ.
	6. Καρουζέλ με διάμετρο 6,5μ.
	7. Τρενάκι με διαστάσεις 7Χ15μ.
	8. Πλανητάριο με διάμετρο 6μ.
	9. Παγοδρόμιο 14Χ14μ
	10. Οικίσκος εθελοντικής δράσης 5Χ5μ.
	11. Χώρος κοινού για παρακολούθηση εκδηλώσεων
	12. Εξέδρα εκδηλώσεων
	13. Χώρος αναμονής κοινού

— Περιφραξη Χριστουγεννιάτικου χωριού
 - - - Ζώνη απόστασης από περιφραξη 1.5μ.
 Συνολικό εμβαδόν Χριστουγεννιάτικου χωριού = 5078 τμ.

ΕΛΛΗΝΙΚΗ ΔΗΜΟΚΡΑΤΙΑ ΔΗΜΟΣ ΜΥΤΙΛΗΝΗΣ ΔΙΕΥΘΥΝΣΗ ΤΕΧΝΙΚΩΝ ΥΠΗΡΕΣΙΩΝ		
ΜΕΛΕΤΗ	ΔΙΑΜΟΡΦΩΣΗ ΧΡΙΣΤΟΥΓΕΝΝΙΑΤΙΚΟΥ ΧΩΡΙΟΥ	
ΘΕΣΗ	ΠΑΡΚΟ ΑΓ. ΕΙΡΗΝΗΣ Δ. Κ. ΜΥΤΙΛΗΝΗΣ ΔΗΜΟΥ ΜΥΤΙΛΗΝΗΣ	
ΜΕΛΕΤΗΤΕΣ	ΑΝΔΡΕΑΣ ΠΑΠΑΧΡΙΣΤΟΦΟΡΟΥ πολιτικός μηχανικός Τ.Ε.	
ΧΡΟΝΟΣ ΜΕΛΕΤΗΣ	ΟΚΤΩΒΡΙΟΣ 2024	
ΘΕΜΑ ΣΧΕΔΙΟΥ	ΠΡΟΤΑΣΗ	ΑΡΙΘΜΟΣ ΣΧΕΔΙΟΥ A0
	ΔΙΑΜΟΡΦΩΣΗ ΠΑΡΚΟΥ	
ΚΛΙΜΑΚΑ	1/200	
Ο ΜΕΛΕΤΗΤΗΣ	Ο ΠΡΟΪΣΤΑΜΕΝΟΣ ΤΜΗΜΑΤΟΣ ΣΥΓΚΟΙΝΩΝΙΑΚΩΝ ΕΡΓΩΝ, ΔΙΜΕΝΙΚΩΝ ΕΡΓΩΝ, ΚΤΙΡΙΑΚΩΝ ΕΡΓΩΝ & ΥΠΟΛΟΓΙΣΤΙΚΩΝ ΧΩΡΩΝ	Η ΠΡΟΪΣΤΑΜΕΝΟΣ Δ/ΝΣΗΣ ΤΥΔΔ
ΑΝΔΡΕΑΣ ΠΑΠΑΧΡΙΣΤΟΦΟΡΟΥ πολιτικός μηχανικός Τ.Ε.		ΜΥΤΙΛΗΝΗ /2024 ΘΕΩΡΗΘΗΚΕ
		ΑΝΔΡΕΑΣ ΠΑΠΑΧΡΙΣΤΟΦΟΡΟΥ πολιτικός μηχανικός Τ.Ε.

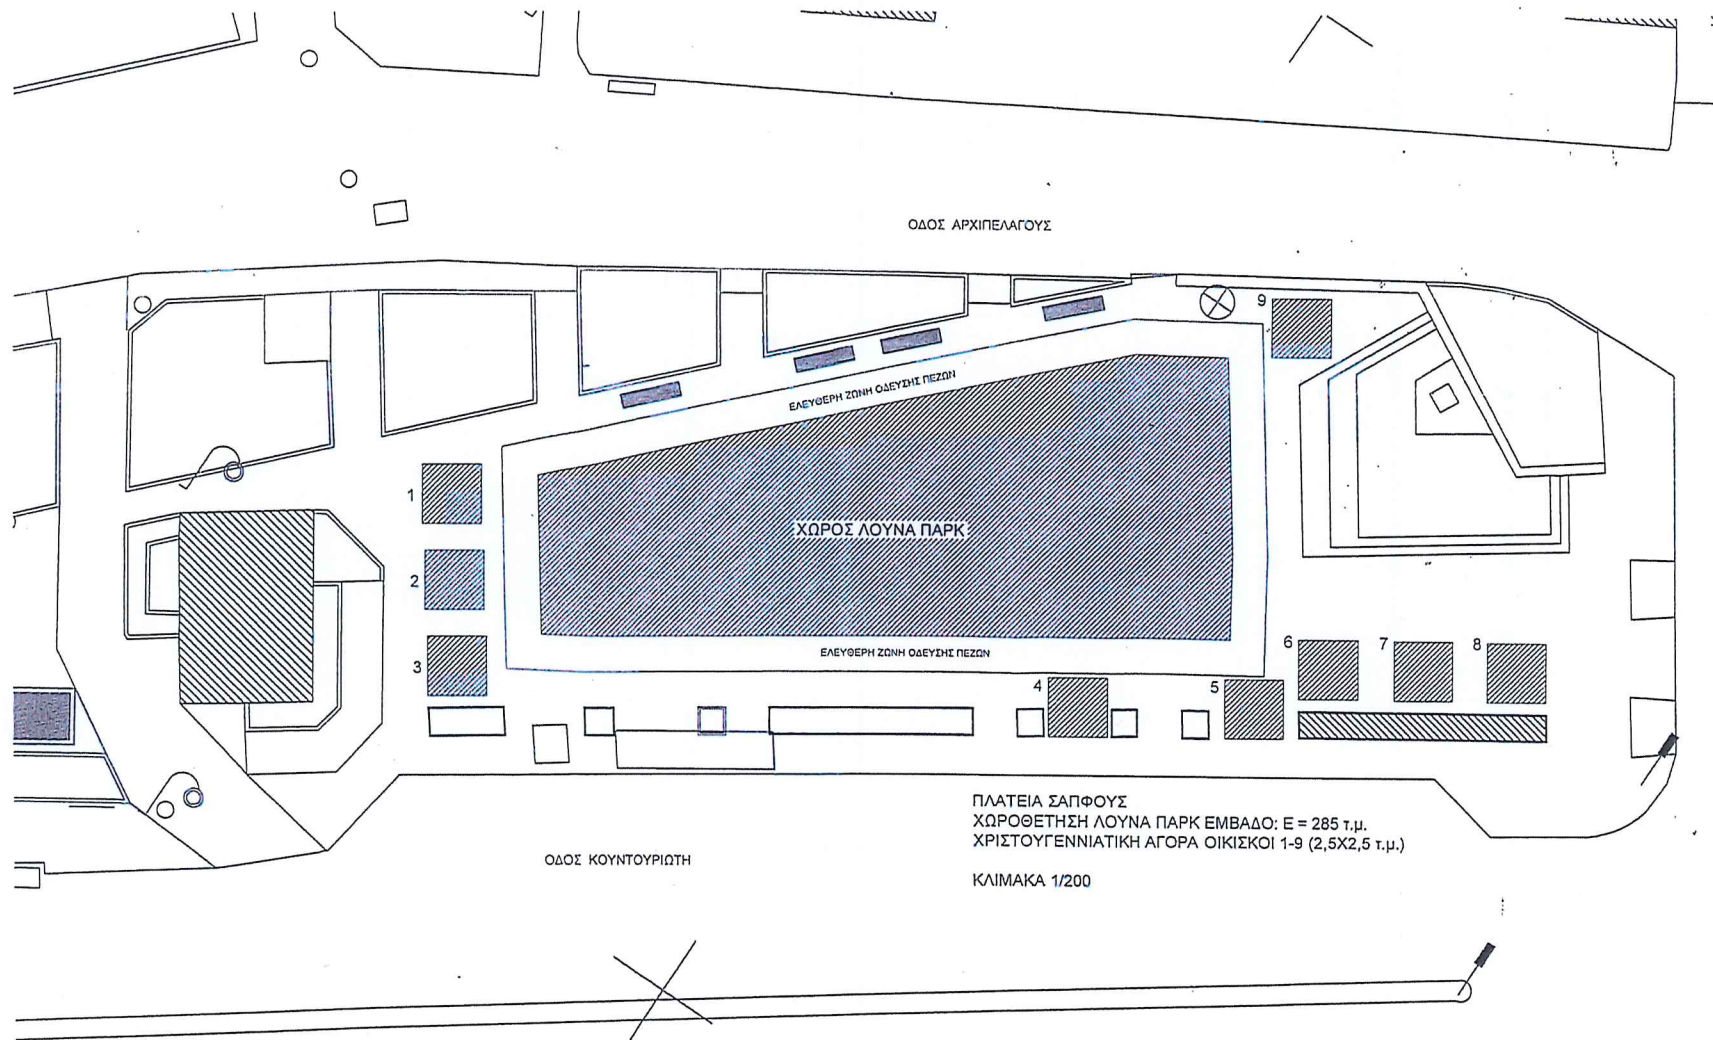

ΟΔΟΣ ΑΡΧΙΠΕΛΑΓΟΥΣ

ΕΛΕΥΘΕΡΗ ΖΩΝΗ ΟΔΕΥΣΗΣ ΠΕΖΩΝ

ΧΩΡΟΣ ΛΟΥΝΑ ΠΑΡΚ

ΕΛΕΥΘΕΡΗ ΖΩΝΗ ΟΔΕΥΣΗΣ ΠΕΖΩΝ

ΟΔΟΣ ΚΟΥΝΤΟΥΡΙΩΤΗ

ΠΛΑΤΕΙΑ ΣΑΠΦΟΥΣ
 ΧΩΡΟΘΕΤΗΣΗ ΛΟΥΝΑ ΠΑΡΚ ΕΜΒΑΔΟ: Ε = 285 τ.μ.
 ΧΡΙΣΤΟΥΓΕΝΝΙΑΤΙΚΗ ΑΓΟΡΑ ΟΙΚΙΣΚΟΙ 1-9 (2,5Χ2,5 τ.μ.)

ΚΛΙΜΑΚΑ 1/200




Σουτάρης
B

Βαθρακούλης Χρήστος
 Πολιτικός Μηχανικός Π.Ε.
 με Α' βαθμό
 Δήμου Μυτιλήνης

0.85

0.53

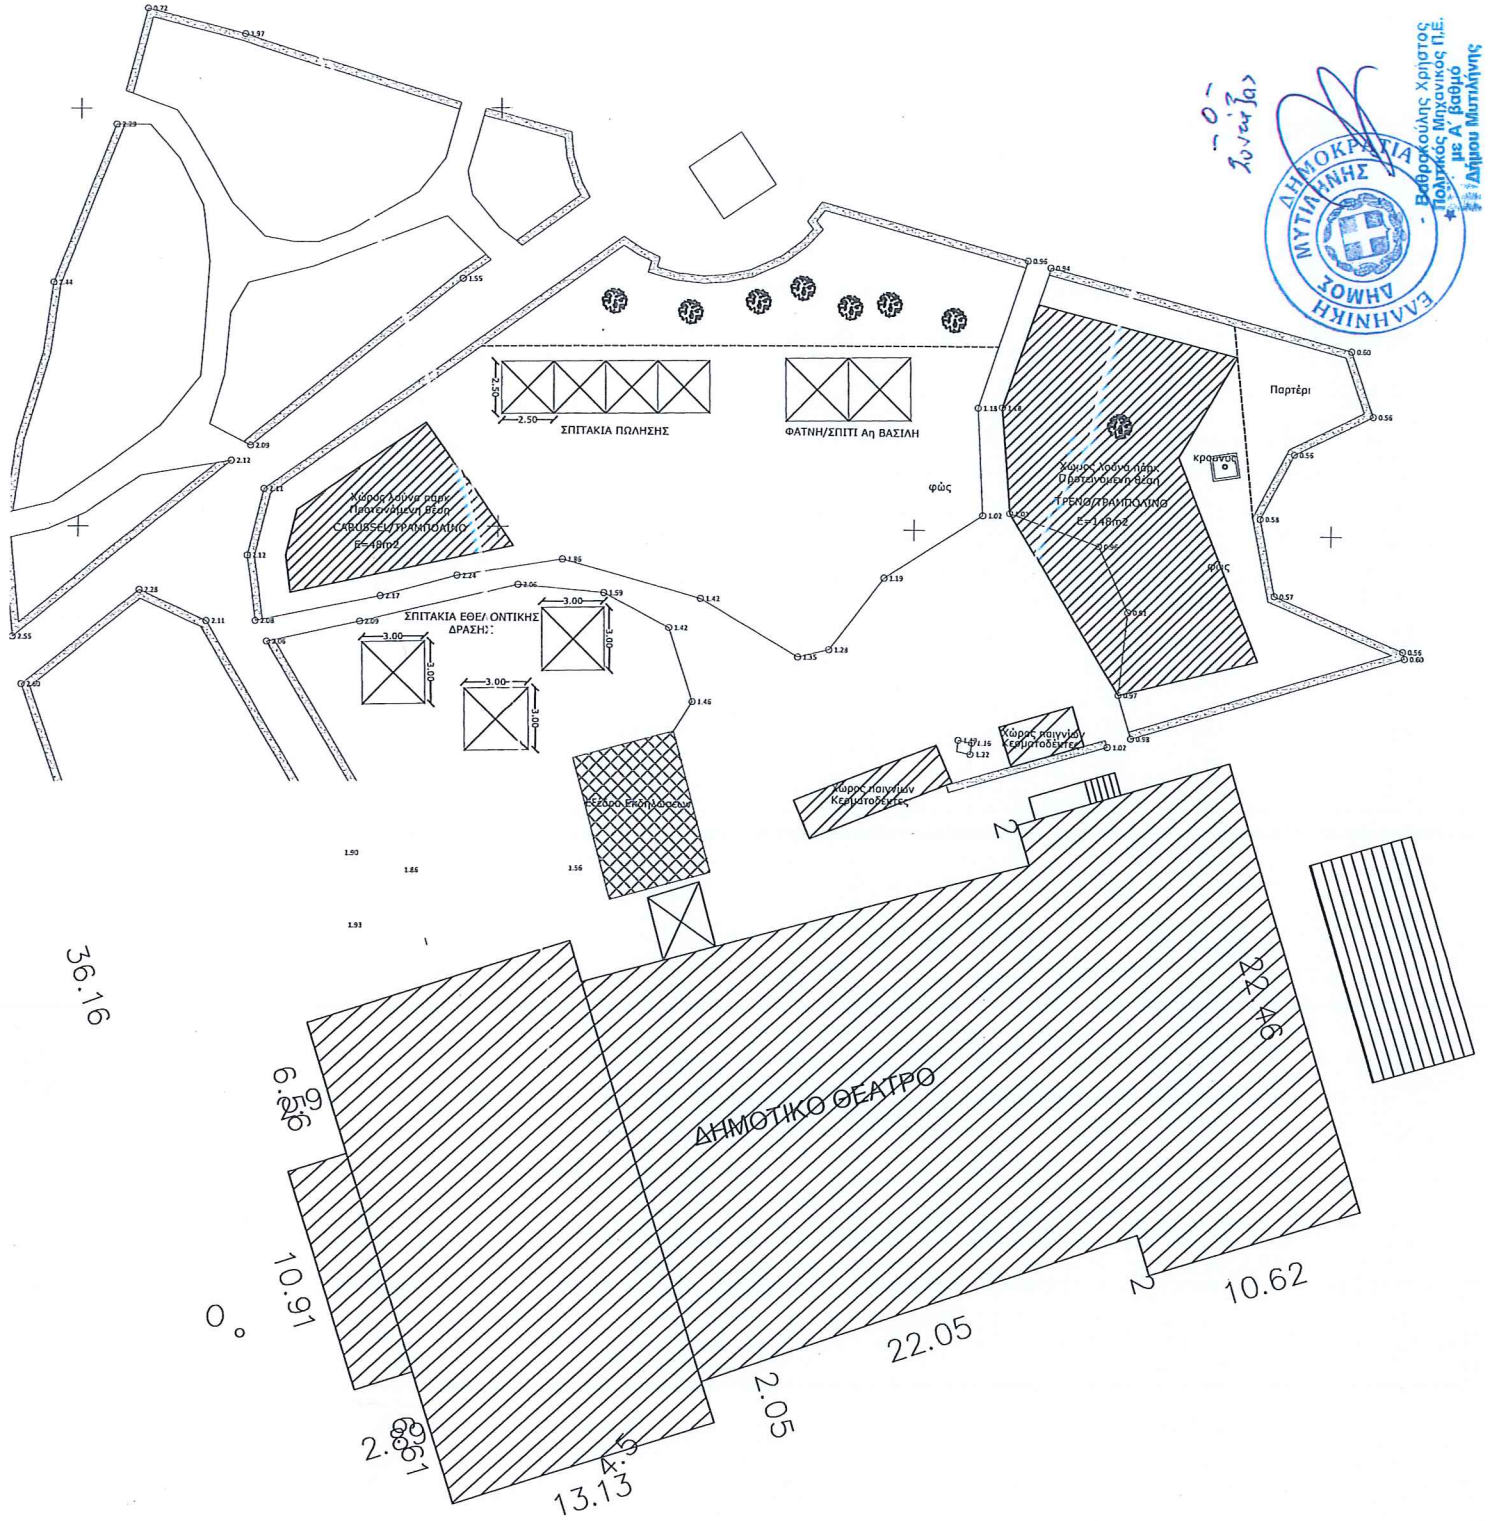

ΣΧΕΔΙΑΓΡΑΜΜΑ ΧΩΡΟΘΕΤΗΣΗΣ ΧΡΙΣΤΟΥΓΕΝΝΙΑΤΙΚΗΣ
 -ΠΑΣΧΑΛΙΝΗΣ ΑΓΟΡΑΣ, ΨΥΧΑΓΩΓΙΚΩΝ ΠΑΙΓΝΙΩΝ
 ΠΑΡΑΠΛΕΥΡΩΣ ΡΟΥΣΣΕΛΕΙΟΥ ΔΗΜΟΤΙΚΟΥ ΘΕΑΤΡΟΥ
 Δ.Κ. ΜΥΤΙΛΗΝΗΣ

Ο ΣΥΝΤΑΞΑΣ