


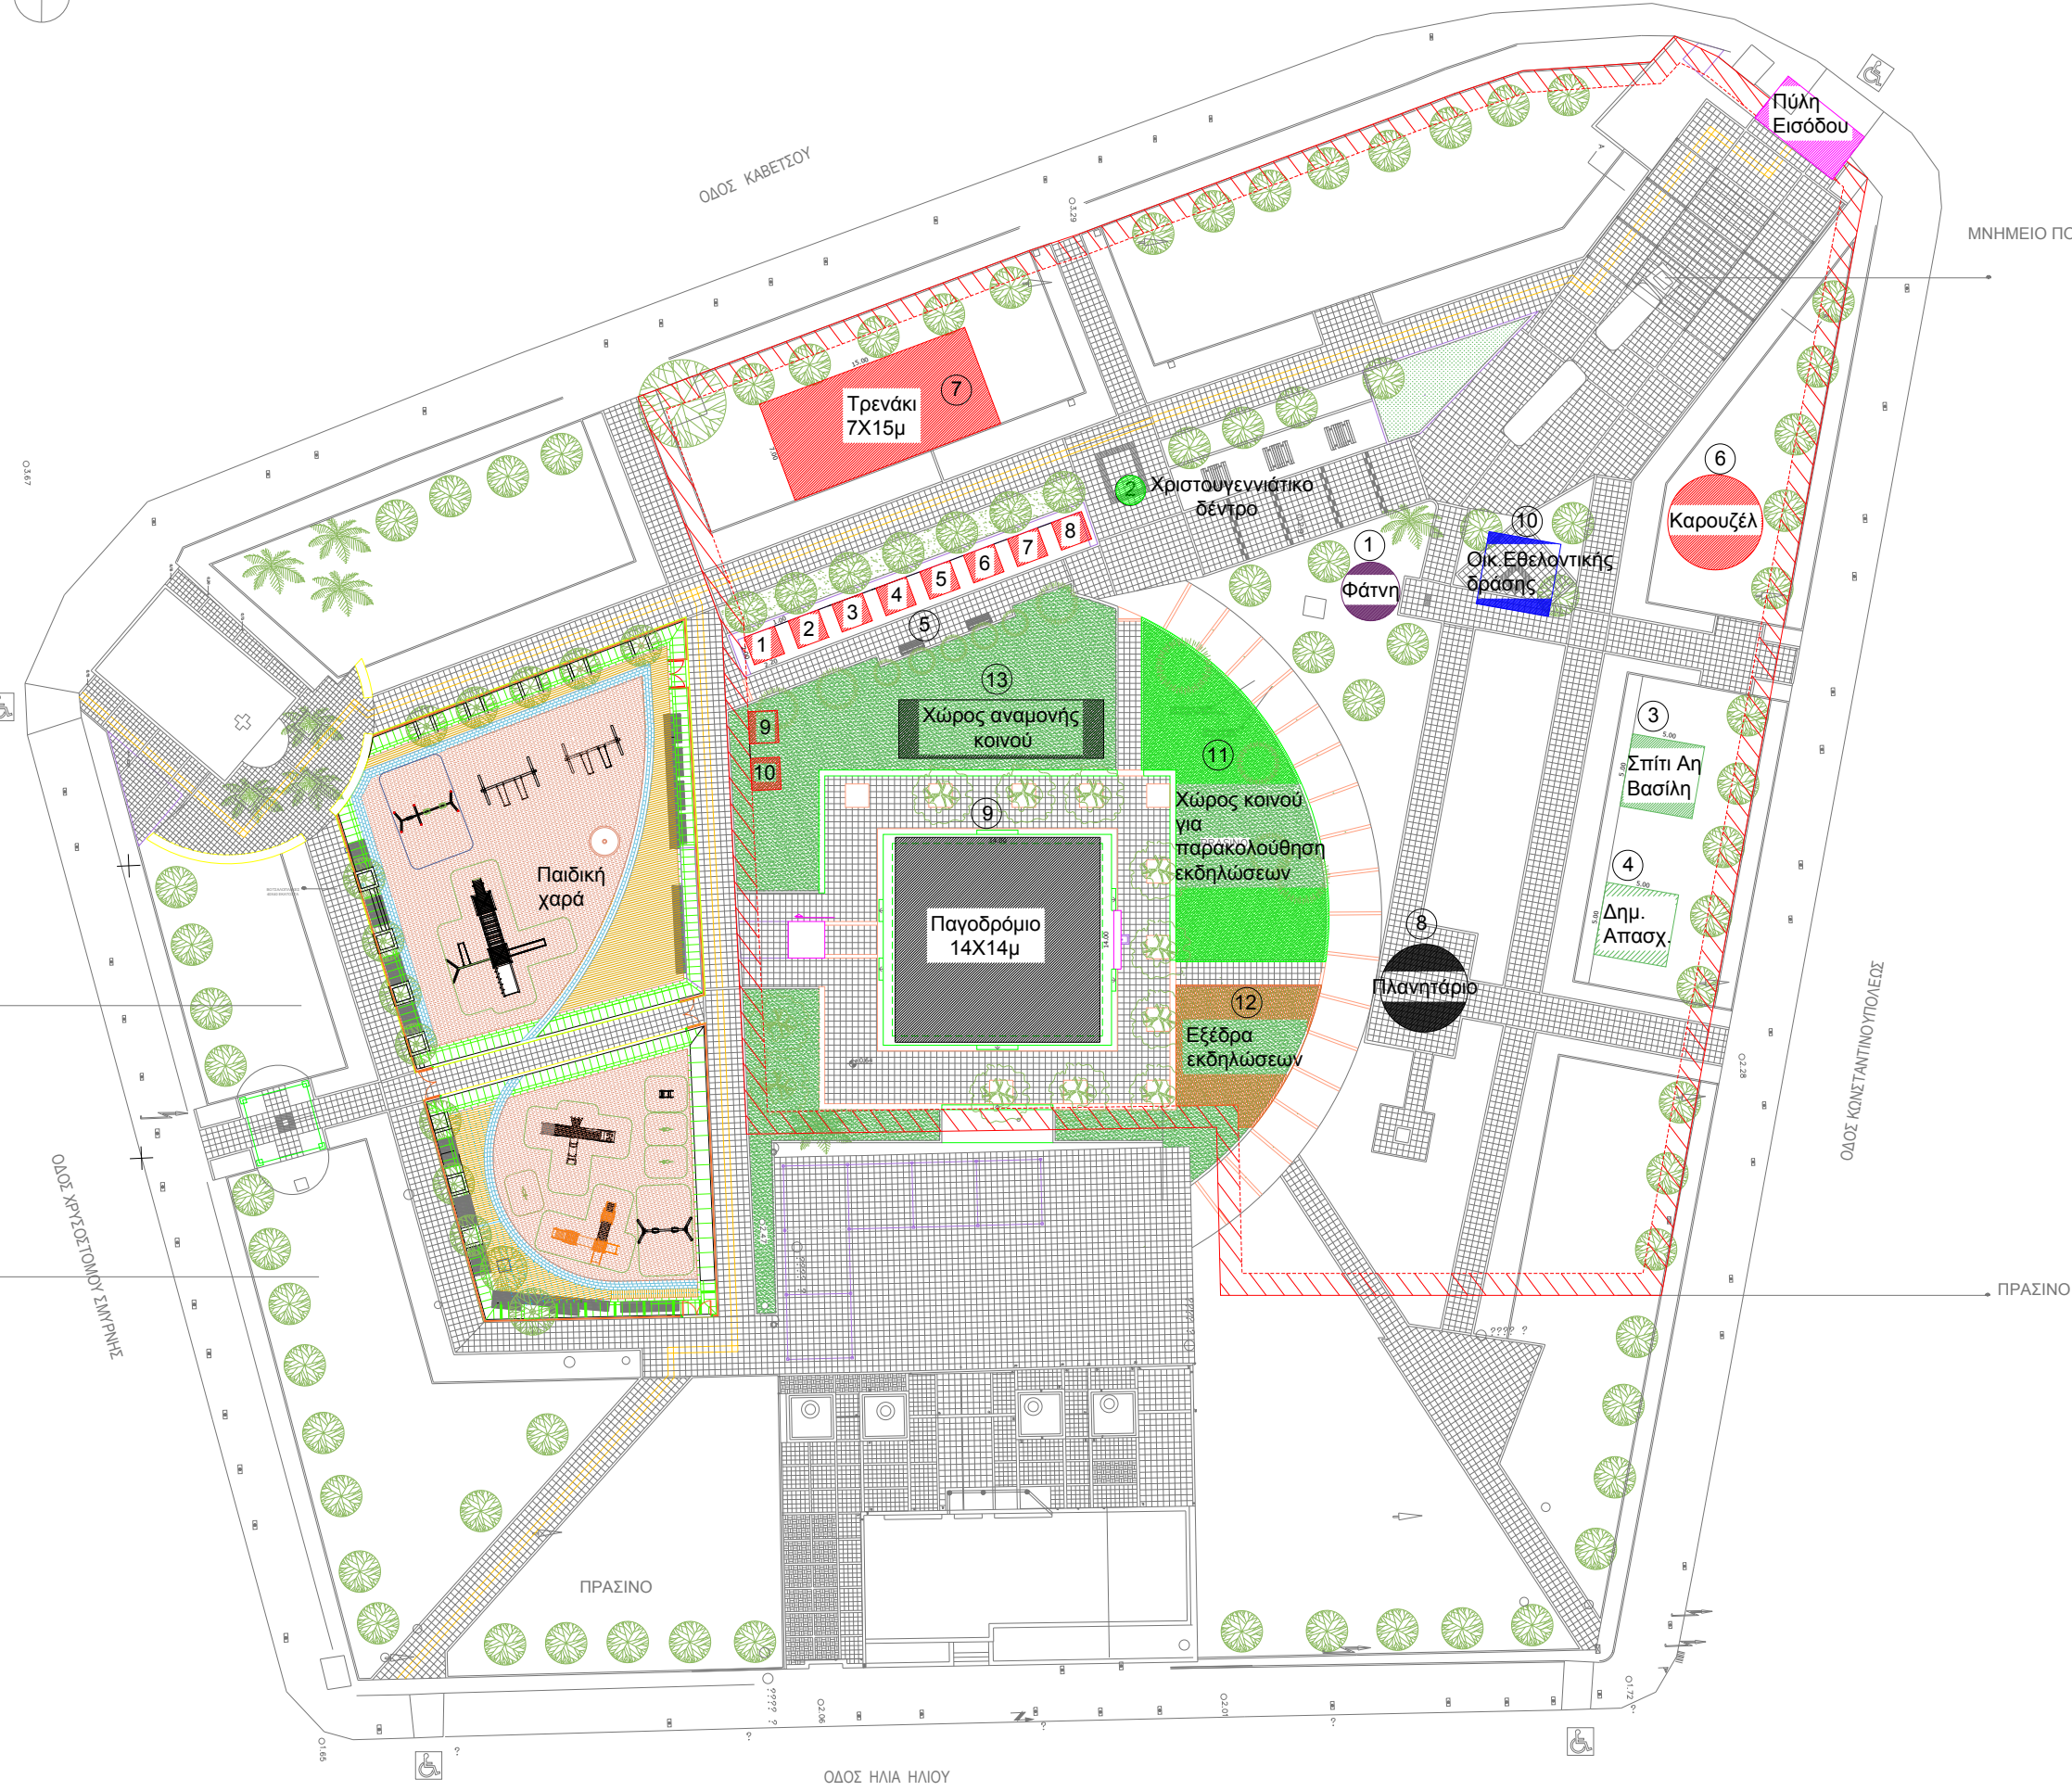

ΥΠΟΜΝΗΜΑ	
	ΠΛΑΤΑΝΙΑ
	ΜΙΚΡΑ ΔΕΝΔΡΑ
	ΑΚΑΚΙΕΣ
	ΦΟΙΝΙΚΕΣ
	ΠΕΥΚΑ
	ΦΥΣΙΚΟΣ ΧΛΟΟΤΑΠΗΤΑΣ
	ΦΥΤΕΥΣΗ ΜΕ ΕΠΟΧΙΑΚΑ ΚΑΛΛΟΠΙΣΤΙΚΑ ΦΥΤΑ



ΥΠΟΜΝΗΜΑ	
	1. Φάτνη.
	2. Χριστουγεννιάτικο δέντρο.
	3. Σπιτάκι Αη Βασίλη 5Χ5μ.
	4. Χώρος Δημιουργικής Απασχόλησης 5Χ5μ.
	5. 10 Οικίσκοι πώλησης προϊόντων 2,2Χ2μ.
	6. Καρουζέλ με διάμετρο 6,5μ.
	7. Τρενάκι με διαστάσεις 7Χ15μ.
	8. Πλανητάριο με διάμετρο 6μ.
	9. Παγοδρόμιο 14Χ14μ
	10. Οικίσκος εθελοντικής δράσης 5Χ5μ.
	11. Χώρος κοινού για παρακολούθηση εκδηλώσεων
	12. Εξέδρα εκδηλώσεων
	13. Χώρος αναμονής κοινού

— Περιφραξη Χριστουγεννιάτικου χωριού  
 - - - - Ζώνη απόστασης από περιφραξη 1.5μ.  
 Συνολικό εμβαδόν Χριστουγεννιάτικου χωριού = 5078 τμ.

ΕΛΛΗΝΙΚΗ ΔΗΜΟΚΡΑΤΙΑ ΔΗΜΟΣ ΜΥΤΙΛΗΝΗΣ ΔΙΕΥΘΥΝΣΗ ΤΕΧΝΙΚΩΝ ΥΠΗΡΕΣΙΩΝ			
ΜΕΛΕΤΗ	ΔΙΑΜΟΡΦΩΣΗ ΧΡΙΣΤΟΥΓΕΝΝΙΑΤΙΚΟΥ ΧΩΡΙΟΥ		
ΘΕΣΗ	ΠΑΡΚΟ ΑΓ. ΕΙΡΗΝΗΣ Δ. Κ. ΜΥΤΙΛΗΝΗΣ ΔΗΜΟΥ ΜΥΤΙΛΗΝΗΣ		
ΜΕΛΕΤΗΤΕΣ	ΑΝΔΡΕΑΣ ΠΑΠΑΧΡΙΣΤΟΦΟΡΟΥ πολιτικός μηχανικός Τ.Ε.		
ΧΡΟΝΟΣ ΜΕΛΕΤΗΣ	ΟΚΤΩΒΡΙΟΣ 2024		
ΘΕΜΑ ΣΧΕΔΙΟΥ	ΠΡΟΤΑΣΗ	ΑΡΙΘΜΟΣ ΣΧΕΔΙΟΥ	<b>A0</b>
	ΔΙΑΜΟΡΦΩΣΗ ΠΑΡΚΟΥ		
ΚΛΙΜΑΚΑ	1/200		
Ο ΜΕΛΕΤΗΤΗΣ	Ο ΠΡΟΪΣΤΑΜΕΝΟΣ ΤΜΗΜΑΤΟΣ ΣΥΓΚΟΙΝΩΝΙΑΚΩΝ ΕΡΓΩΝ, ΔΙΕΥΘΥΝΣΗΣ ΕΡΓΩΝ, ΚΤΙΡΙΑΚΩΝ ΕΡΓΩΝ & ΥΠΟΛΟΓΙΣΤΙΚΩΝ ΧΩΡΩΝ	Η ΠΡΟΪΣΤΑΜΕΝΟΣ Δ/ΝΣΗΣ ΤΥΔΑ	
ΑΝΔΡΕΑΣ ΠΑΠΑΧΡΙΣΤΟΦΟΡΟΥ πολιτικός μηχανικός Τ.Ε.		ΜΥΤΙΛΗΝΗ /2024 ΘΕΡΜΟΚΗ	
		ΑΝΔΡΕΑΣ ΠΑΠΑΧΡΙΣΤΟΦΟΡΟΥ πολιτικός μηχανικός Τ.Ε.	