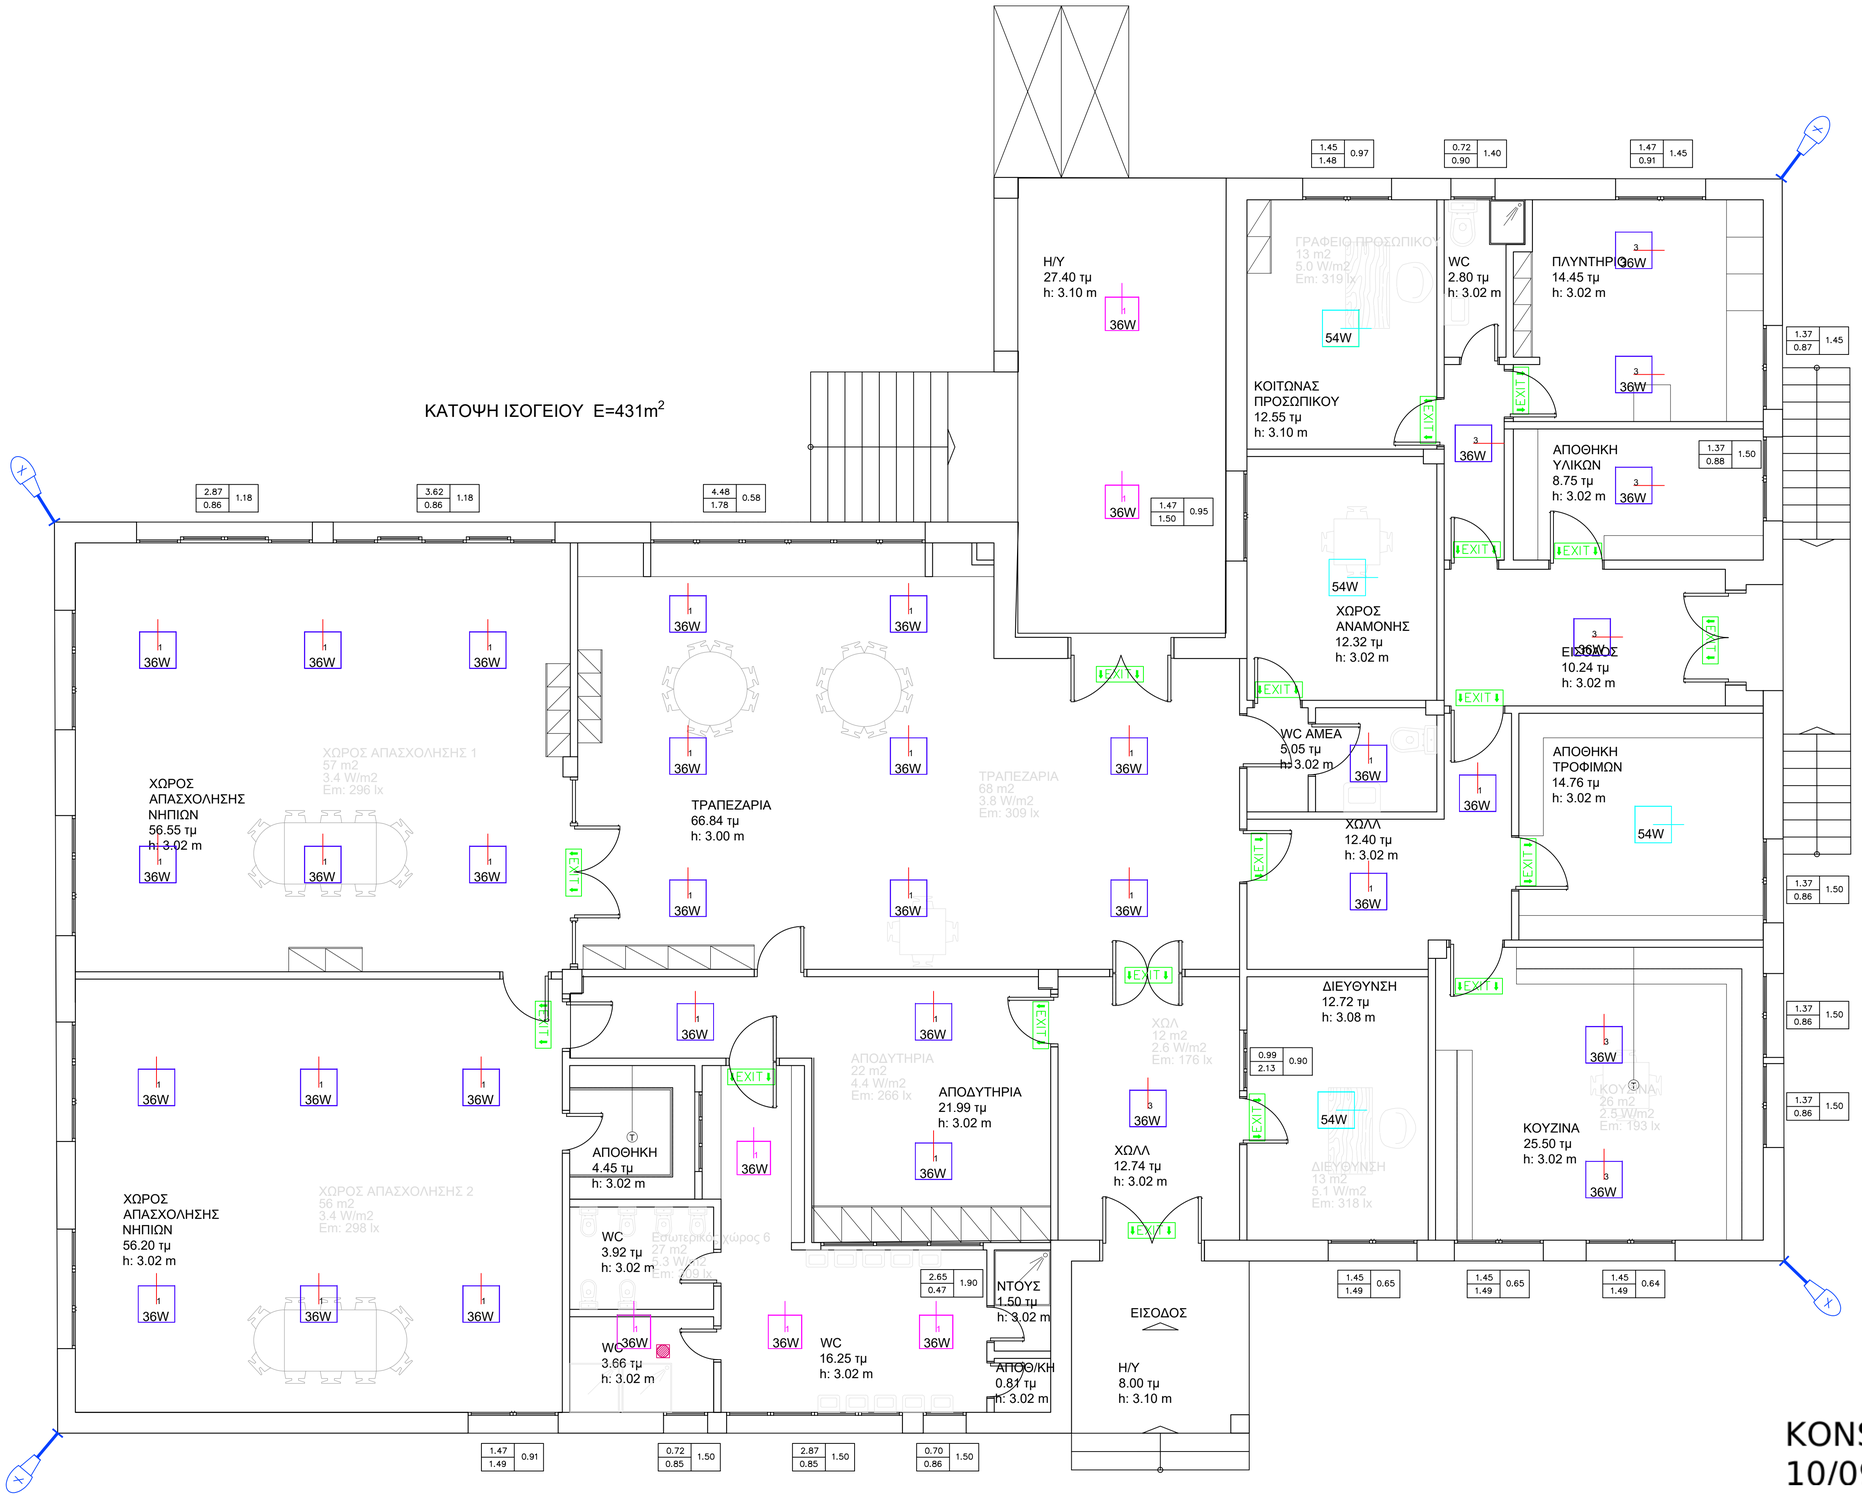

ΕΛΛΗΝΙΚΗ ΔΗΜΟΚΡΑΤΙΑ
ΔΗΜΟΣ ΜΥΤΙΛΗΝΗΣ
ΔΙΕΥΘΥΝΣΗ ΤΕΧΝΙΚΩΝ ΥΠΗΡΕΣΙΩΝ

ΜΕΛΕΤΗ	ΕΡΓΑΣΙΕΣ ΠΡΟΣΑΡΜΟΓΗΣ ΤΟΥ ΠΑΙΔΙΚΟΥ ΣΤΑΘΜΟΥ ΠΕΤΡΑΣ ΣΤΙΣ ΠΡΟΔΙΑΓΡΑΦΕΣ ΤΟΥ ΠΔ 99/2017
ΘΕΣΗ	Δ.Κ. ΠΕΤΡΑΣ ΔΗΜΟΥ ΛΕΣΒΟΥ
ΜΕΛΕΤΗΤΕΣ	ΤΖΙΤΖΙΝΑΣ ΚΩΝ/ΝΟΣ ΗΛΕΚΤΡΟΛΟΓΟΣ ΜΗΧΑΝΙΚΟΣ Τ.Ε.
ΧΡΟΝΟΣ ΜΕΛΕΤΗΣ	ΣΕΠΤΕΜΒΡΙΟΣ 2024
ΘΕΜΑ ΣΧΕΔΙΟΥ	ΚΑΤΟΨΗ ΙΣΟΓΕΙΟΥ ΚΑΤΟΨΗ ΥΠΟΓΕΙΟΥ
ΑΡΙΘΜΟΣ ΣΧΕΔΙΟΥ	A1
ΚΛΙΜΑΚΑ	1/50

Ο ΜΕΛΕΤΗΤΗΣ

ΤΖΙΤΖΙΝΑΣ ΚΩΝ/ΝΟΣ
ΗΛΕΚΤΡΟΛΟΓΟΣ ΜΗΧΑΝΙΚΟΣ Τ.Ε.

ΜΥΤΙΛΗΝΗ ...../2024

ΘΕΩΡΗΘΗΚΕ

KONSTANTINOS TZITZINAS
10/09/2024 08:59