ΥΠΟΜΝΗΜΑ ΥΛΙΚΩΝ

1. Μπετόν με αρκετές φθορές από μούχλα και υγρασία
2. Σοβάς λείος βαμένος με χρώμα ανοικτής ώχρας με αρκετές φθορές στην επιφανειά του
3. Γαλλικά κεραμίδια σε καλή κατάσταση
4. μεταλλικά κιγλιδώματα
5. Ξύλινα κουφώματα

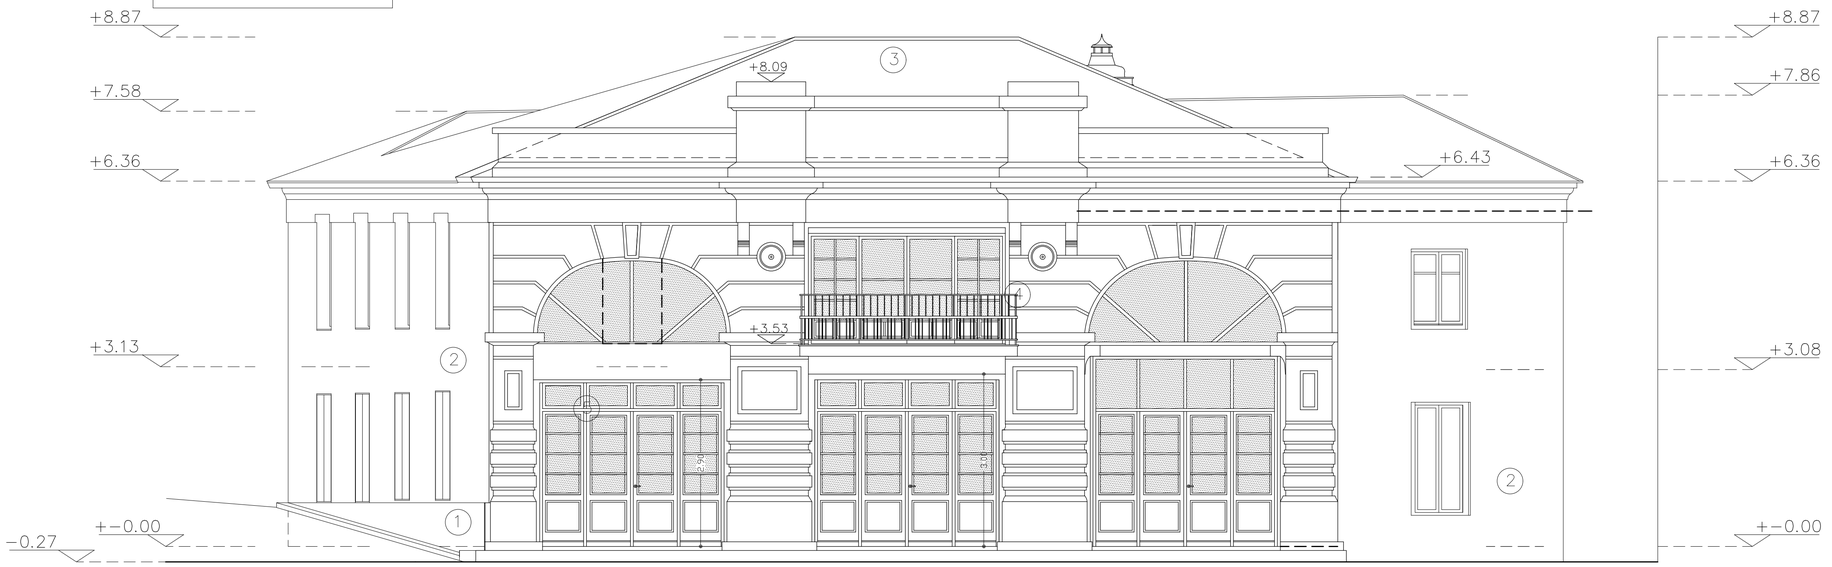

ΠΡΟΣΟΨΗ επί ΟΔΟΥ ΑΕΡ.ΓΙΑΝΑΡΕΛΛΗ

ΕΛΛΗΝΙΚΗ ΔΗΜΟΚΡΑΤΙΑ
ΔΙΕΥΘΥΝΣΗ ΤΕΧΝΙΚΩΝ ΥΠΗΡΕΣΙΩΝ
ΔΗΜΟΥ ΜΥΤΙΛΗΝΗΣ

ΤΙΤΛΟΣ ΜΕΛΕΤΗΣ	ΕΠΙΣΚΕΥΗ ΟΨΕΩΝ ΔΗΜΟΤΙΚΟΥ ΚΤΙΡΙΟΥ (ΠΑΛΙΑ ΠΥΡΟΣΒΕΣΤΙΚΗ)
ΘΕΣΗ	ΑΕΡΟΠΟΡΟΥ ΓΙΑΝΑΡΕΛΛΗ 20 Δ.ΕΝΟΤΗΤΑΣ ΜΥΤΙΛΗΝΗΣ
ΣΤΑΔΙΟ ΜΕΛΕΤΗΣ	ΑΠΟΤΥΠΩΣΗ
ΜΕΛΕΤΗΤΕΣ	ΣΑΡΟΓΛΟΥ ΜΑΡΙΑ ΑΡΧΙΤΕΚΤΟΝΑΣ ΜΗΧΑΝΙΚΟΣ ΔΤΥΔΜ ΠΑΠΑΧΡΙΣΤΟΦΟΡΟΥ ΑΝΔΡΕΑΣ, ΠΟΛΙΤΙΚΟΣ ΜΗΧΑΝΙΚΟΣ Τ.Ε. ΔΤΥΔΜ
ΧΡΟΝΟΣ ΜΕΛΕΤΗΣ	ΑΠΡΙΛΙΟΣ 2024
ΘΕΜΑ ΣΧΕΔΙΟΥ	**ΑΠΟΤΥΠΩΣΗ ΥΦΙΣΤΑΜΕΝΗΣ ΚΑΤΑΣΤΑΣΗΣ** **ΠΡΟΣΟΨΗ επί ΟΔΟΥ ΑΕΡ.ΓΙΑΝΑΡΕΛΛΗ** ΑΡΙΘΜΟΣ ΣΧΕΔΙΟΥ: **ΑΑΟ 1**
ΚΛΙΜΑΚΑ	1/50

Ο μηχανικός	Μυτιλήνη...../..../ 2024 ΘΕΩΡΗΘΗΚΕ Ο αναπληρώτης προιστάμενος της ΔΤΥΔΜ
ΣΑΡΟΓΛΟΥ ΜΑΡΙΑ	ΠΑΠΑΧΡΙΣΤΟΦΟΡΟΥ ΑΝΔΡΕΑΣ

ΥΠΟΜΝΗΜΑ ΥΛΙΚΩΝ

1. Μπετόν με αρκετές φθορές από μούχλα και υγρασία
2. Σοβάς λείος βαμένος με χρώμα ανοικτής ώχρας με αρκετές φθορές στην επιφανειά του
3. Γαλλικά κεραμίδια σε καλή κατάσταση
4. μεταλλικά κιγλιδώματα
5. Ξύλινα κουφώματα
6. μεταλλικά παντζούρια -Ξύλινα κουφωματα (εσωτερικά)

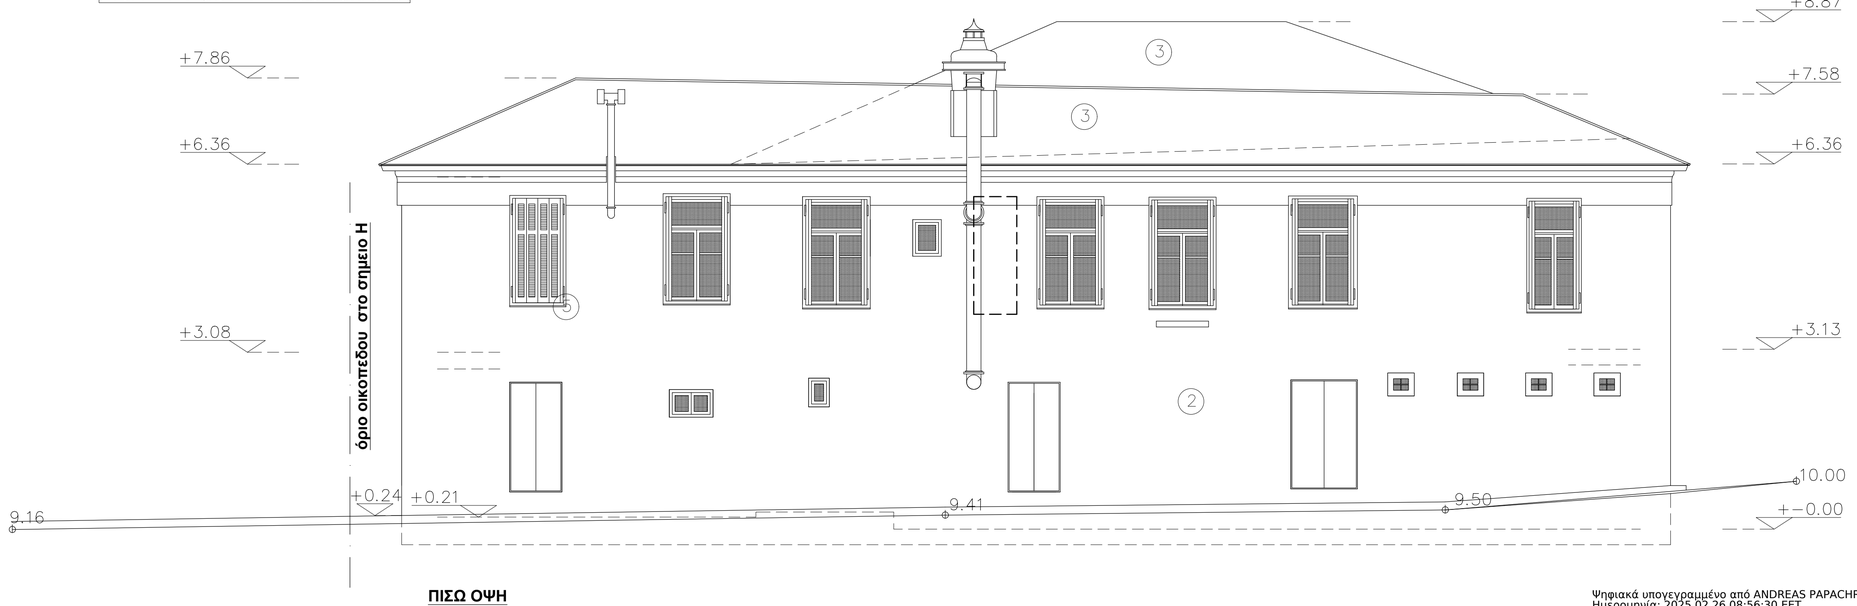

ΠΙΣΩ ΟΨΗ
επί ΟΔΟΥ ΙΩΑΝΝΗ ΤΖΑΝΕΤΤΗ

Ψηφιακά υπογεγραμμένο από ANDREAS PAPACHRISTOFOROU
Ημερομηνία: 2025.02.26 08:56:30 EET
Αιτία: ΑΚΡΙΒΕΣ ΑΝΤΙΓΡΑΦΟ

ΕΛΛΗΝΙΚΗ ΔΗΜΟΚΡΑΤΙΑ
ΔΙΕΥΘΥΝΣΗ ΤΕΧΝΙΚΩΝ ΥΠΗΡΕΣΙΩΝ
ΔΗΜΟΥ ΜΥΤΙΛΗΝΗΣ

ΤΙΤΛΟΣ ΜΕΛΕΤΗΣ	ΕΠΙΣΚΕΥΗ ΟΨΕΩΝ ΔΗΜΟΤΙΚΟΥ ΚΤΙΡΙΟΥ (ΠΑΛΙΑ ΠΥΡΟΣΒΕΣΤΙΚΗ)
ΘΕΣΗ	ΑΕΡΟΠΟΡΟΥ ΓΙΑΝΑΡΕΛΛΗ 20 Δ.ΕΝΟΤΗΤΑΣ ΜΥΤΙΛΗΝΗΣ
ΣΤΑΔΙΟ ΜΕΛΕΤΗΣ	ΑΠΟΤΥΠΩΣΗ
ΜΕΛΕΤΗΤΕΣ	ΣΑΡΟΓΛΟΥ ΜΑΡΙΑ ΑΡΧΙΤΕΚΤΟΝΑΣ ΜΗΧΑΝΙΚΟΣ ΔΤΥΔΜ ΠΑΠΑΧΡΙΣΤΟΦΟΡΟΥ ΑΝΔΡΕΑΣ, ΠΟΛΙΤΙΚΟΣ ΜΗΧΑΝΙΚΟΣ Τ.Ε. ΔΤΥΔΜ
ΧΡΟΝΟΣ ΜΕΛΕΤΗΣ	ΑΠΡΙΛΙΟΣ 2024
ΘΕΜΑ ΣΧΕΔΙΟΥ	**ΑΠΟΤΥΠΩΣΗ ΥΦΙΣΤΑΜΕΝΗΣ ΚΑΤΑΣΤΑΣΗΣ** **ΠΙΣΩ ΟΨΗ επί ΟΔΟΥ ΙΩΑΝΝΗ ΤΖΑΝΕΤΤΗ** ΑΡΙΘΜΟΣ ΣΧΕΔΙΟΥ: **ΑΑΟ 2**
ΚΛΙΜΑΚΑ	1/50

Ο μηχανικός	Μυτιλήνη...../..../ 2024 ΘΕΩΡΗΘΗΚΕ Ο αναπληρώτης προιστάμενος της ΔΤΥΔΜ
ΣΑΡΟΓΛΟΥ ΜΑΡΙΑ	ΠΑΠΑΧΡΙΣΤΟΦΟΡΟΥ ΑΝΔΡΕΑΣ