



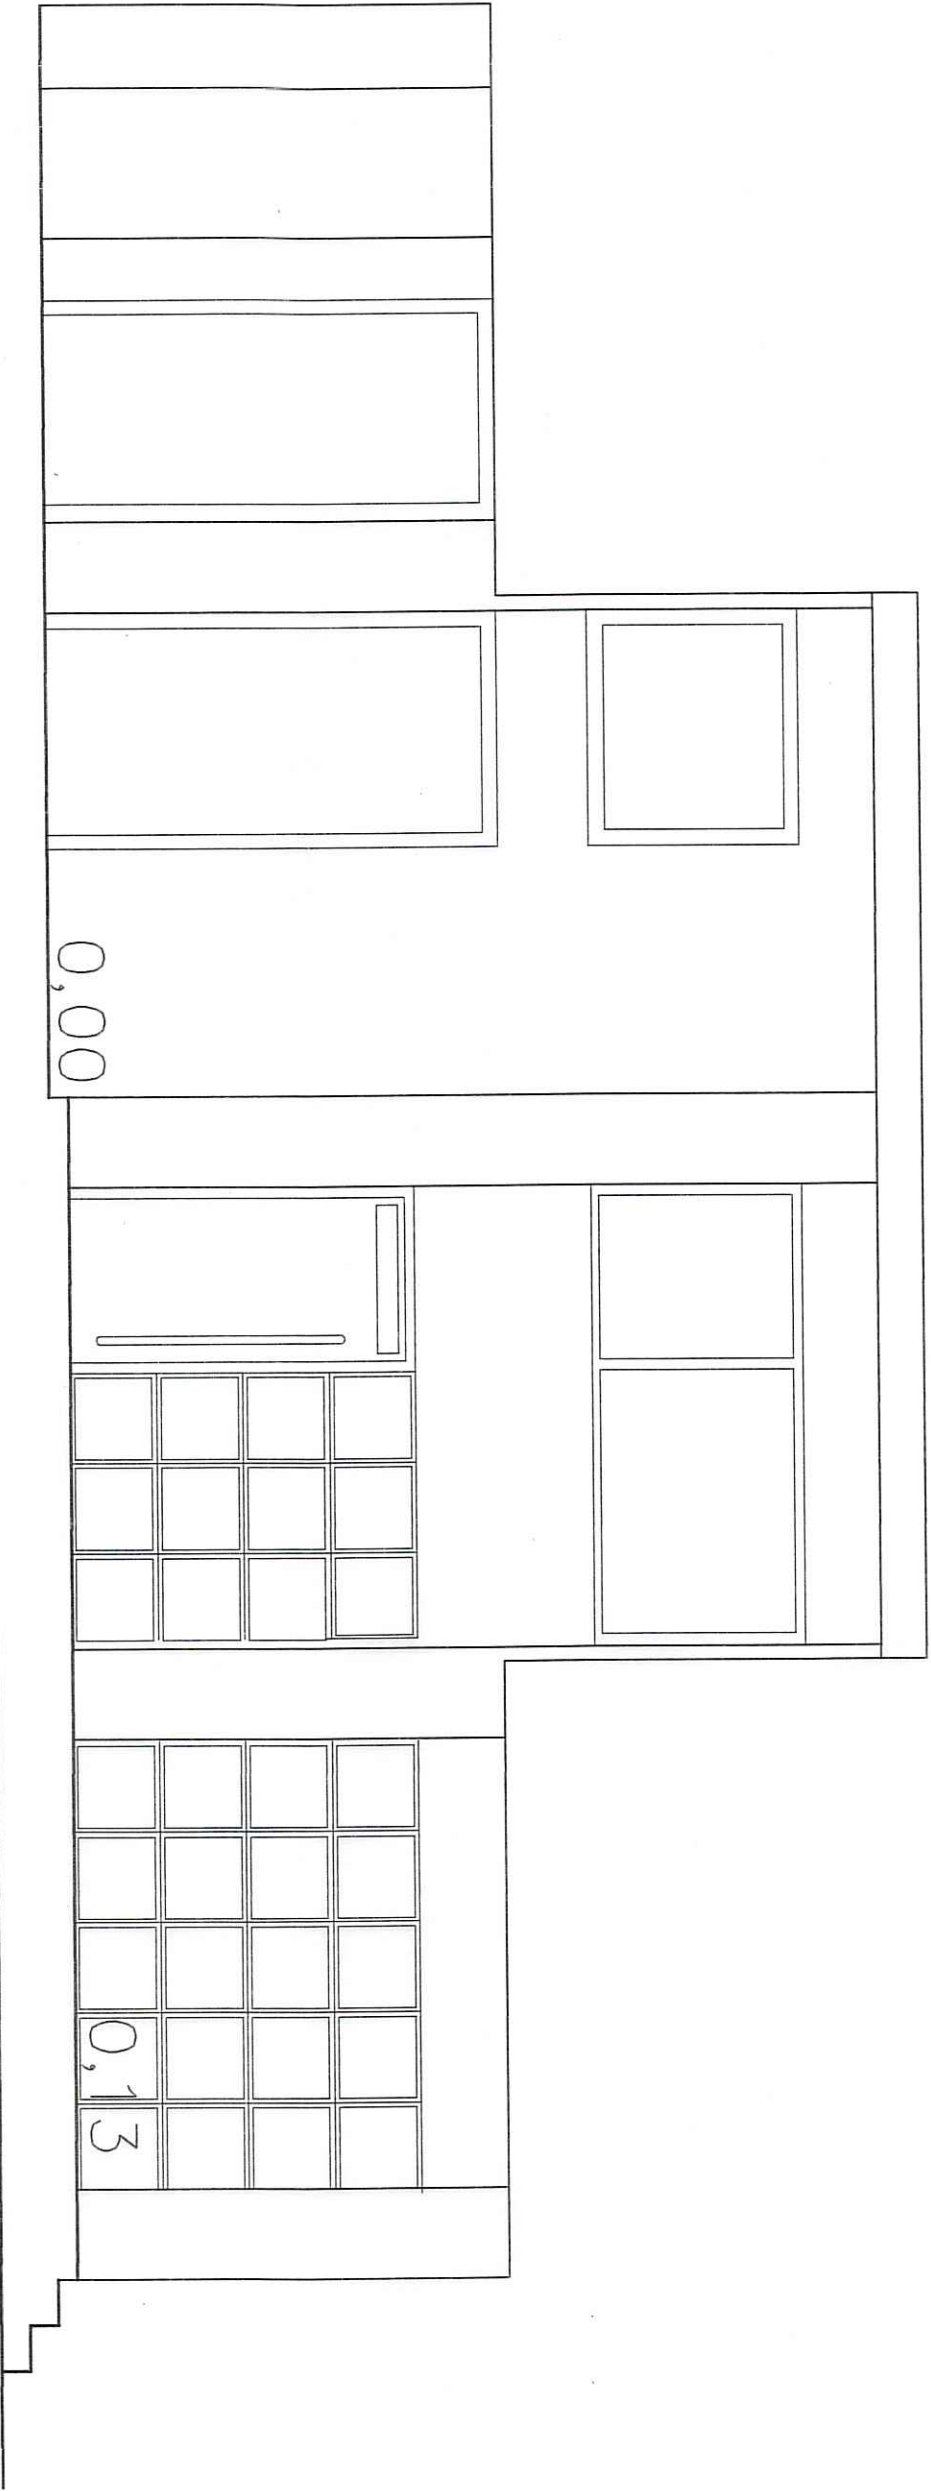

ΔΕΞΙΑ ΟΥΝΗ ΣΤΟΑΣ

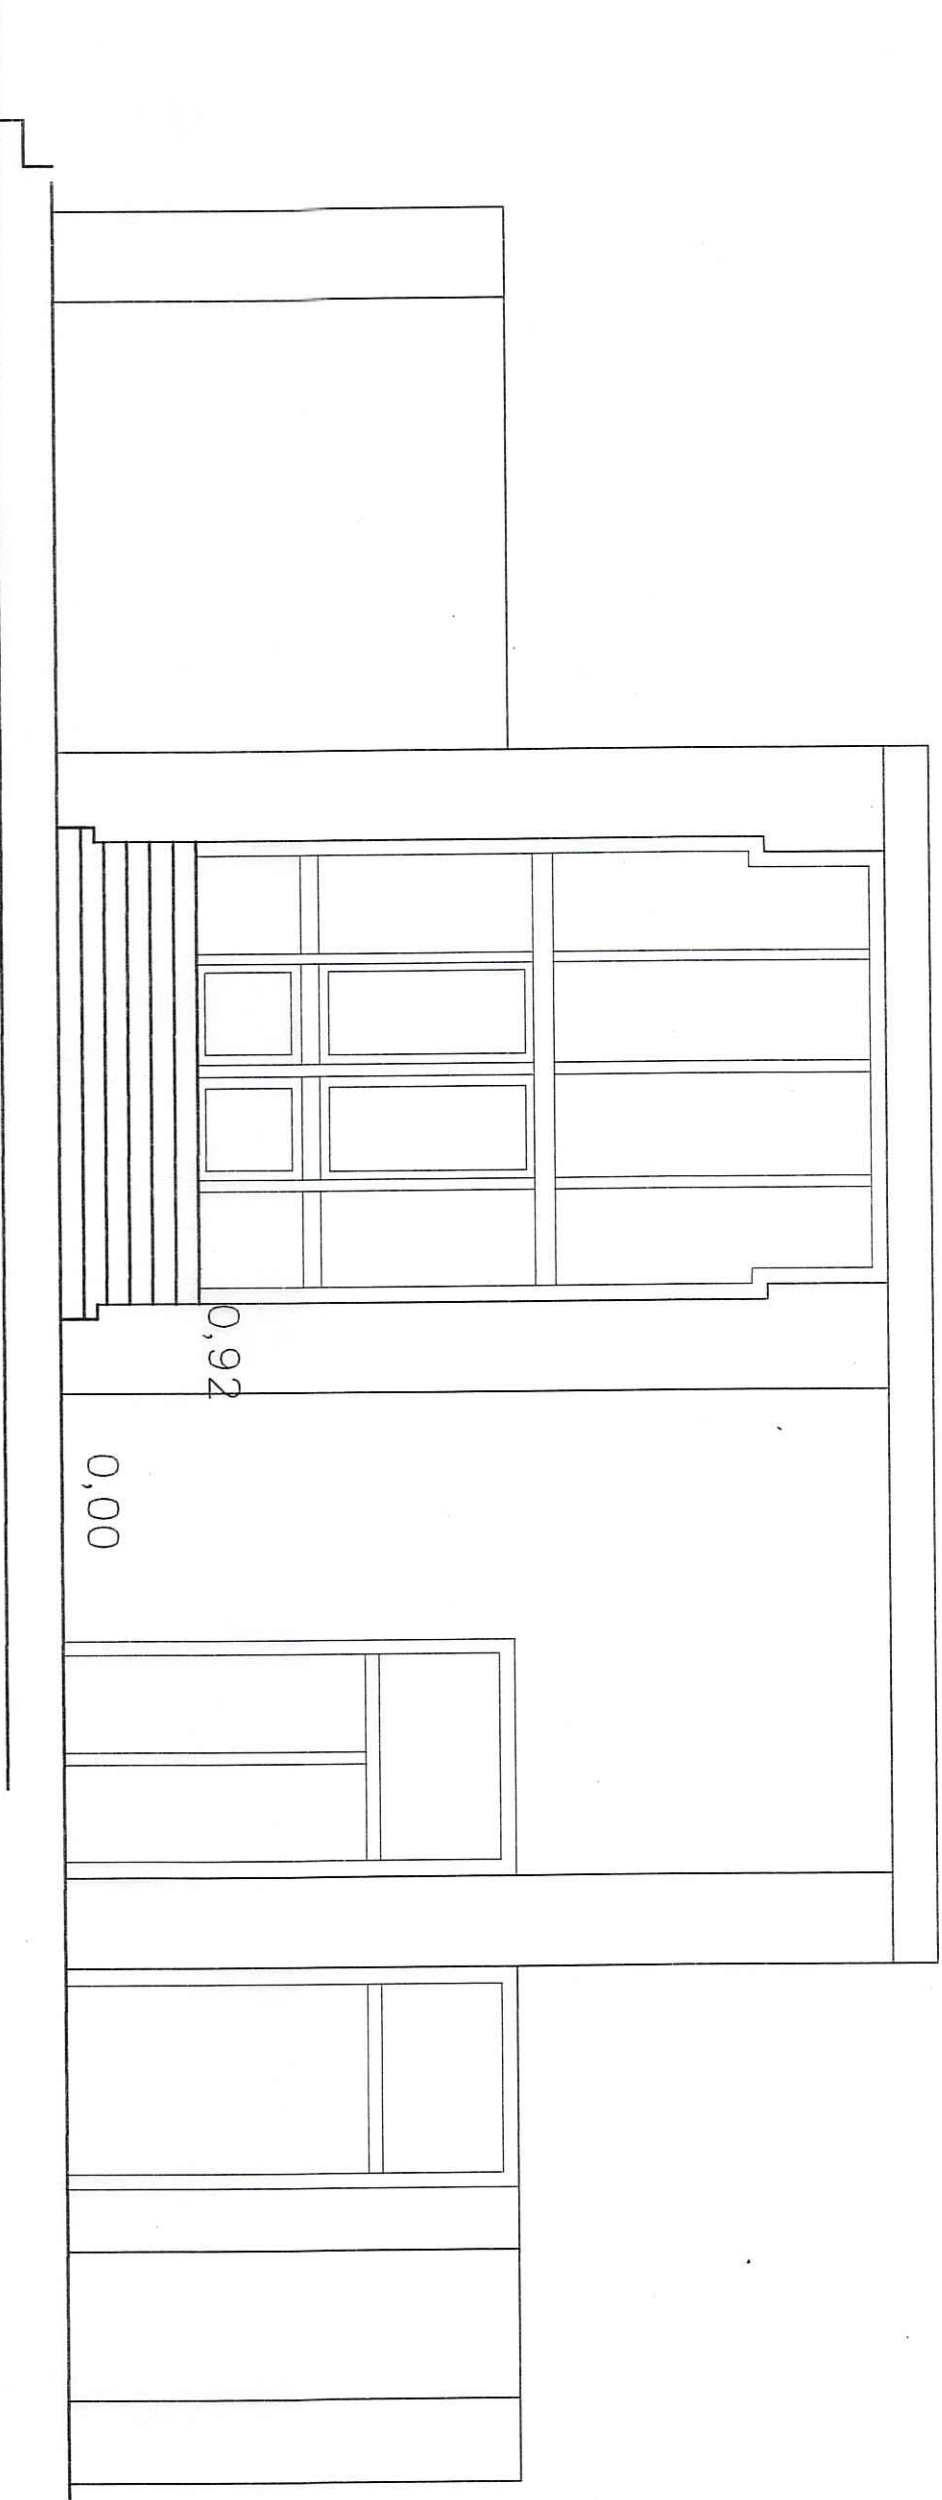

ΑΡΙΣΤΕΡΗ ΟΥΝΗ ΣΤΟΑΣ

ΕΡΓΟ	ΑΝΑΔΑΣΗ ΟΥΕΔΝ ΔΗΜΑΡΧΙΑΚΟΥ ΜΕΤΑΡΟΥ		
ΘΕΣΗ	ΔΗΜΟΥ ΠΑΘΗΑΡΙΟΥ - ΚΑΤΑΣΚΕΥΗ ΣΤΕΦΙΣ ΠΑΘΗΑΡΙ ΛΕΙΒΟΥ		
ΕΡΓΟΔΟΤΗΣ	ΔΗΜΟΣ ΠΑΘΗΑΡΙΟΥ		
ΜΕΛΕΤΗΤΗΣ	BIKY ΚΟΥΤΣΚΟΥΔΗ		
ΘΕΜΑ	ΑΡ. ΣΧΕΔΙΟΥ		

ΟΔΕΙΣ ΣΤΟΑΣ		ΚΛΙΜΑΚΑ
ΑΠΟΤΥΠΩΣΗ		
ΣΦΡΑΓΙΔΑ - ΥΠΟΓΡΑΦΗ		1 : 50

αρμμένο από
CHRISTOFOROU
5.04.04 11:03:16