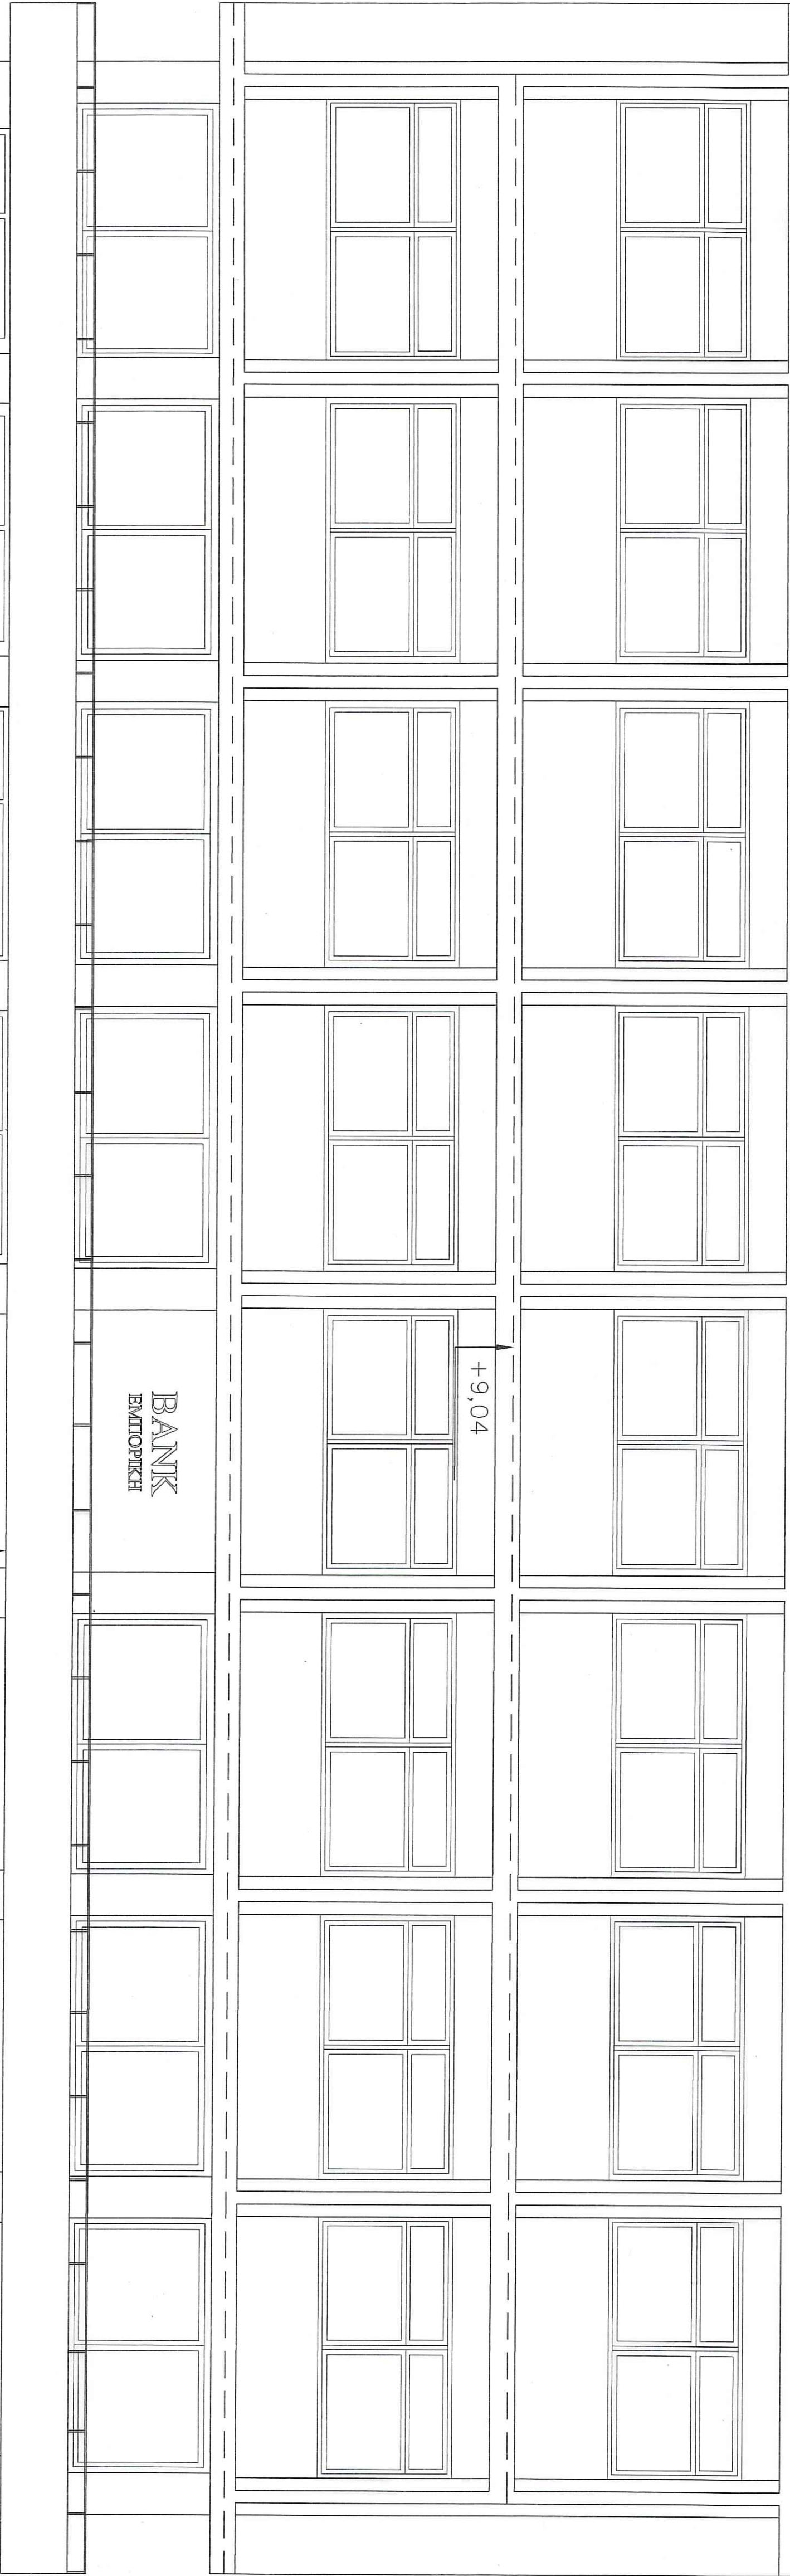
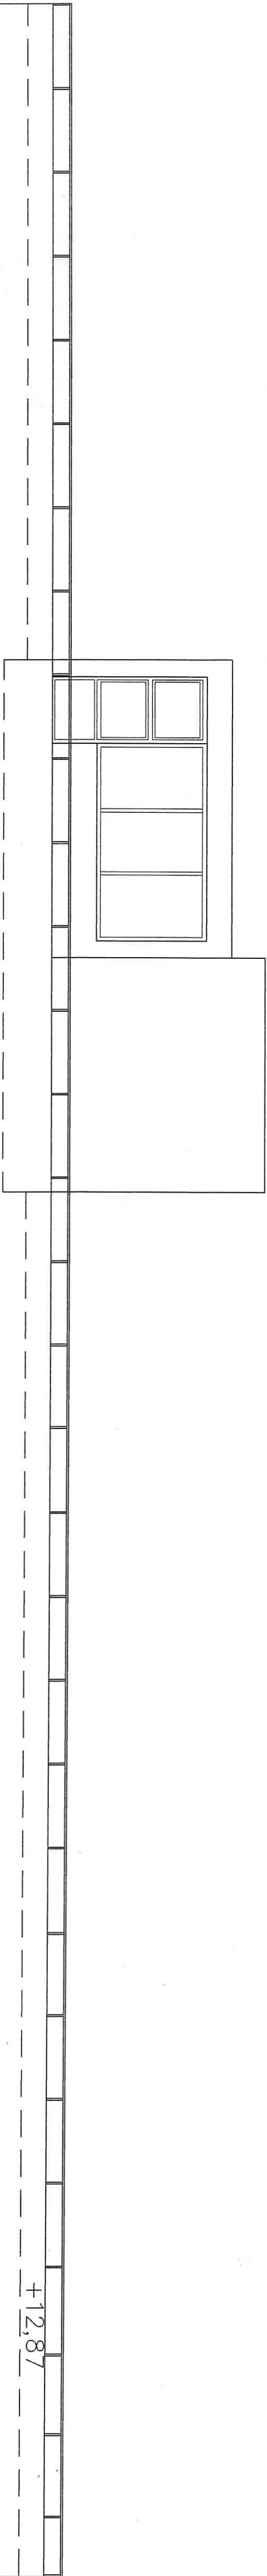


ΠΡΟΣΩΠΗ

ΕΡΓΟ	ΑΝΑΛΥΣΗ ΟΥΡΕΩΝ ΔΗΜΑΡΧΙΑΚΟΥ ΜΕΤΑΡΟΥ
ΘΕΣΗ	ΔΗΜΟΥ ΠΑΡΗΛΛΗΛΟΥ - ΚΑΤΑΣΚΕΥΗ ΣΤΕΦΛ ΠΑΡΗΛΛΗΛ ΛΕΙΒΘΟΥ
ΕΡΓΟΔΟΤΗΣ	ΔΗΜΟΣ ΠΑΡΗΛΛΗΛΟΥ
ΜΕΛΕΤΗΤΗΣ	ΒΙΚΥ ΚΟΥΤΙΚΟΥΔΗ
ΘΕΜΑ	ΑΡ. ΣΧΕΔΙΟΥ

ΠΡΟΣΩΠΗ
ΑΥΤΟΤΥΠΕΣΗ

ΣΦΡΑΓΙΔΑ - ΥΠΟΓΡΑΦΗ

ΚΛΙΜΑΚΑ

1 : 50

Ηλεκτρονικά υπογεγραμμένο από
ANDREAS PAPACHRISTOFOROU,
Ημερομηνία: 2025.04.04 11:03:51
EESF