



- 2α. ΕΠΙΧΡΙΣΤΗ ΧΡΩΜΑ ΤΕΜ - ΗΓΓΑΣ
 2α. ΕΠΙΧΡΙΣΤΗ ΧΡΩΜΑ ΚΕΡΑΜΙΚΑ
 6. ΕΠΕΝΔΥΣΗ ΜΕ ΛΕΥΚΟ ΜΑΡΜΑΡΟ
 7. ΣΥΛΛΗΨΗ ΠΟΡΤΑ ΙΣΟΚΟ ΒΕΡΝΙΚΙΖΟΥΝΤΟ
 8. ΠΡΟΦΗΘΗΘΕΤΑ ΑΝΘΡΩΠΙΝΑ ΚΑΙ
 ΜΕΤΑΛΛΙΚΑ ΣΚΕΛΕΤΑ ΚΑΙ
 ΔΙΑΔΟΜΟΒΑΛΑ.

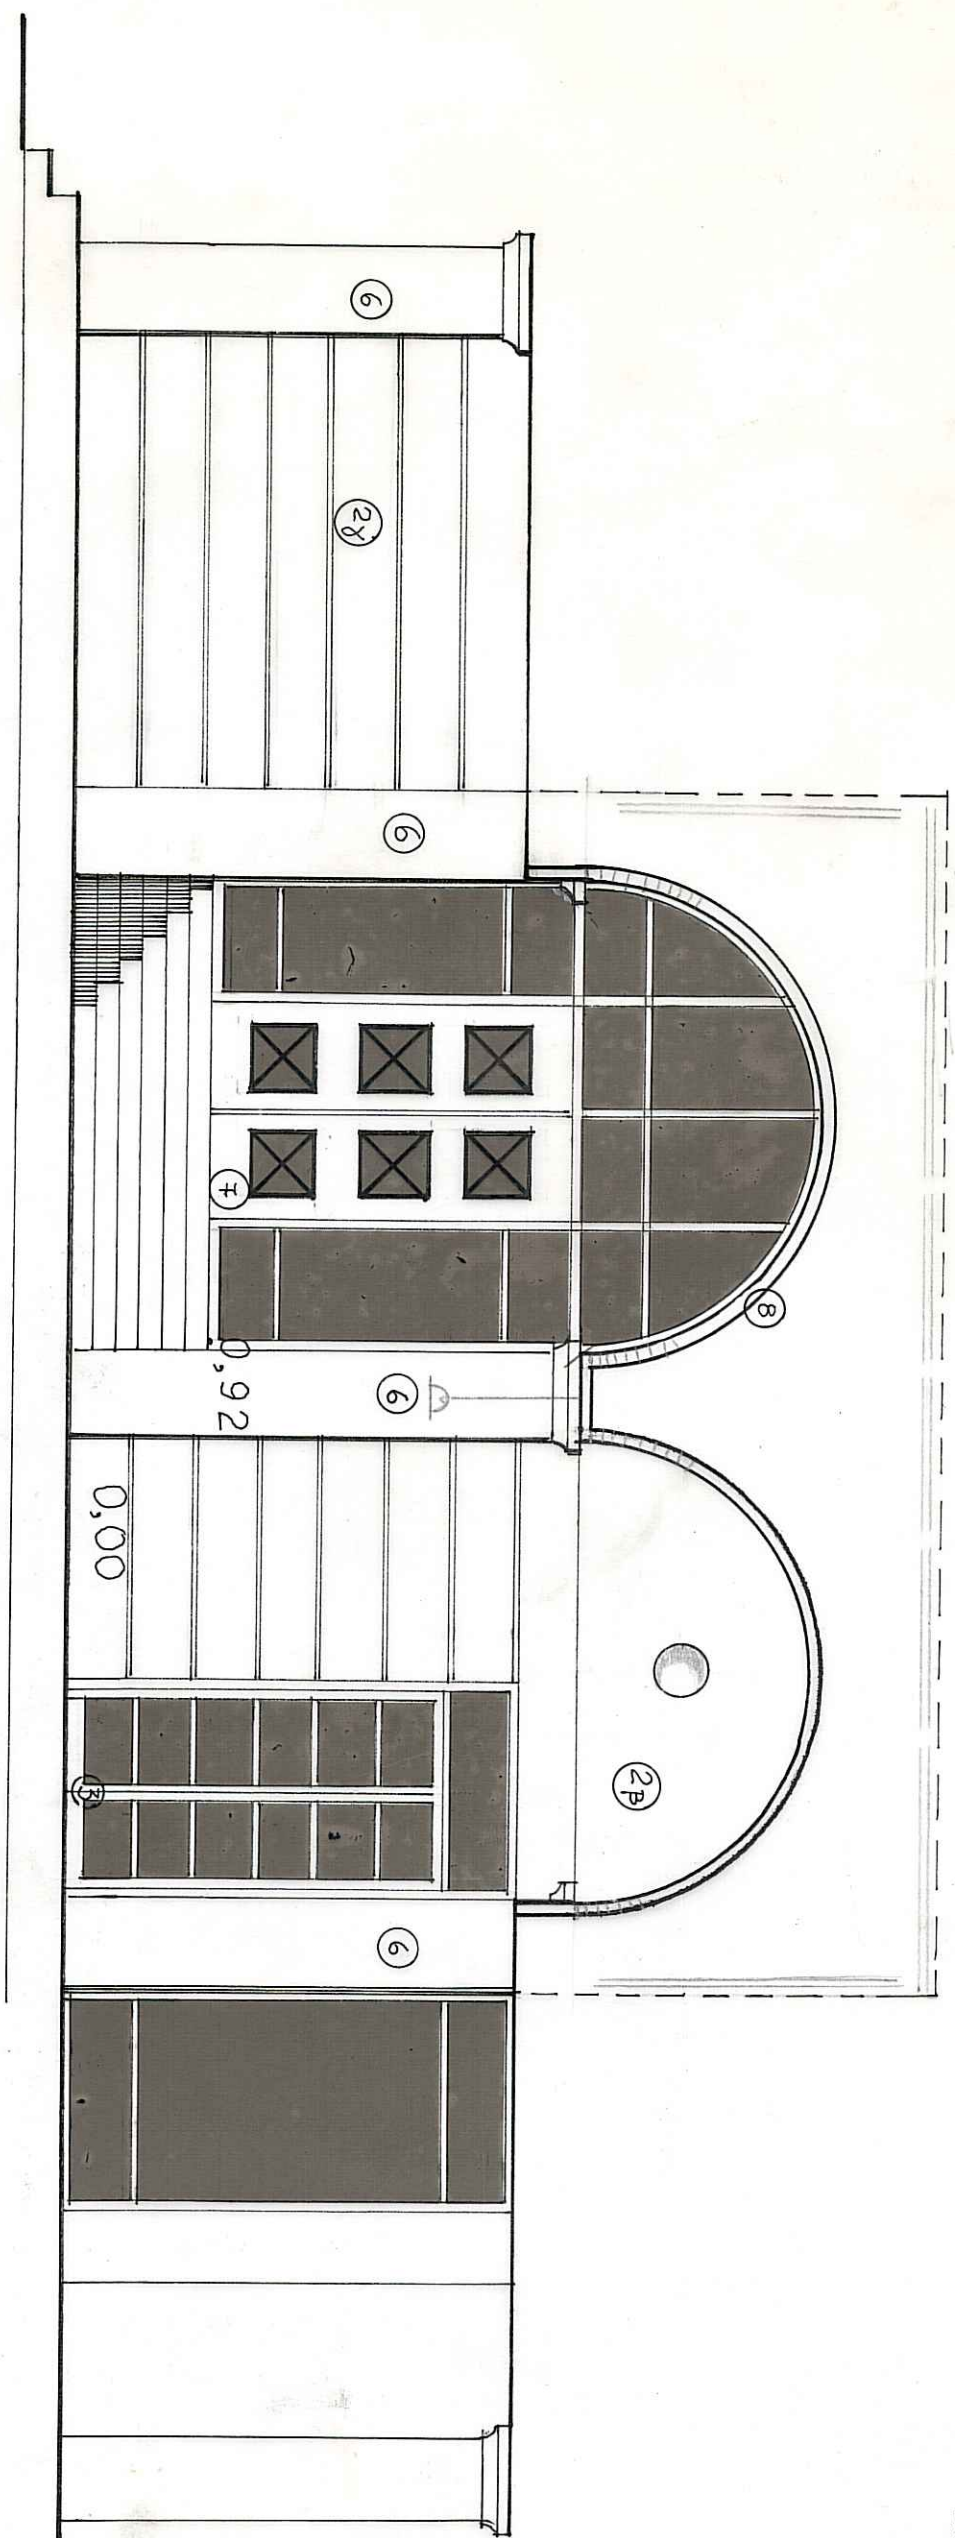

ΑΡΙΣΤΕΡΗ ΟΥΧΗ ΣΤΟΑΣ

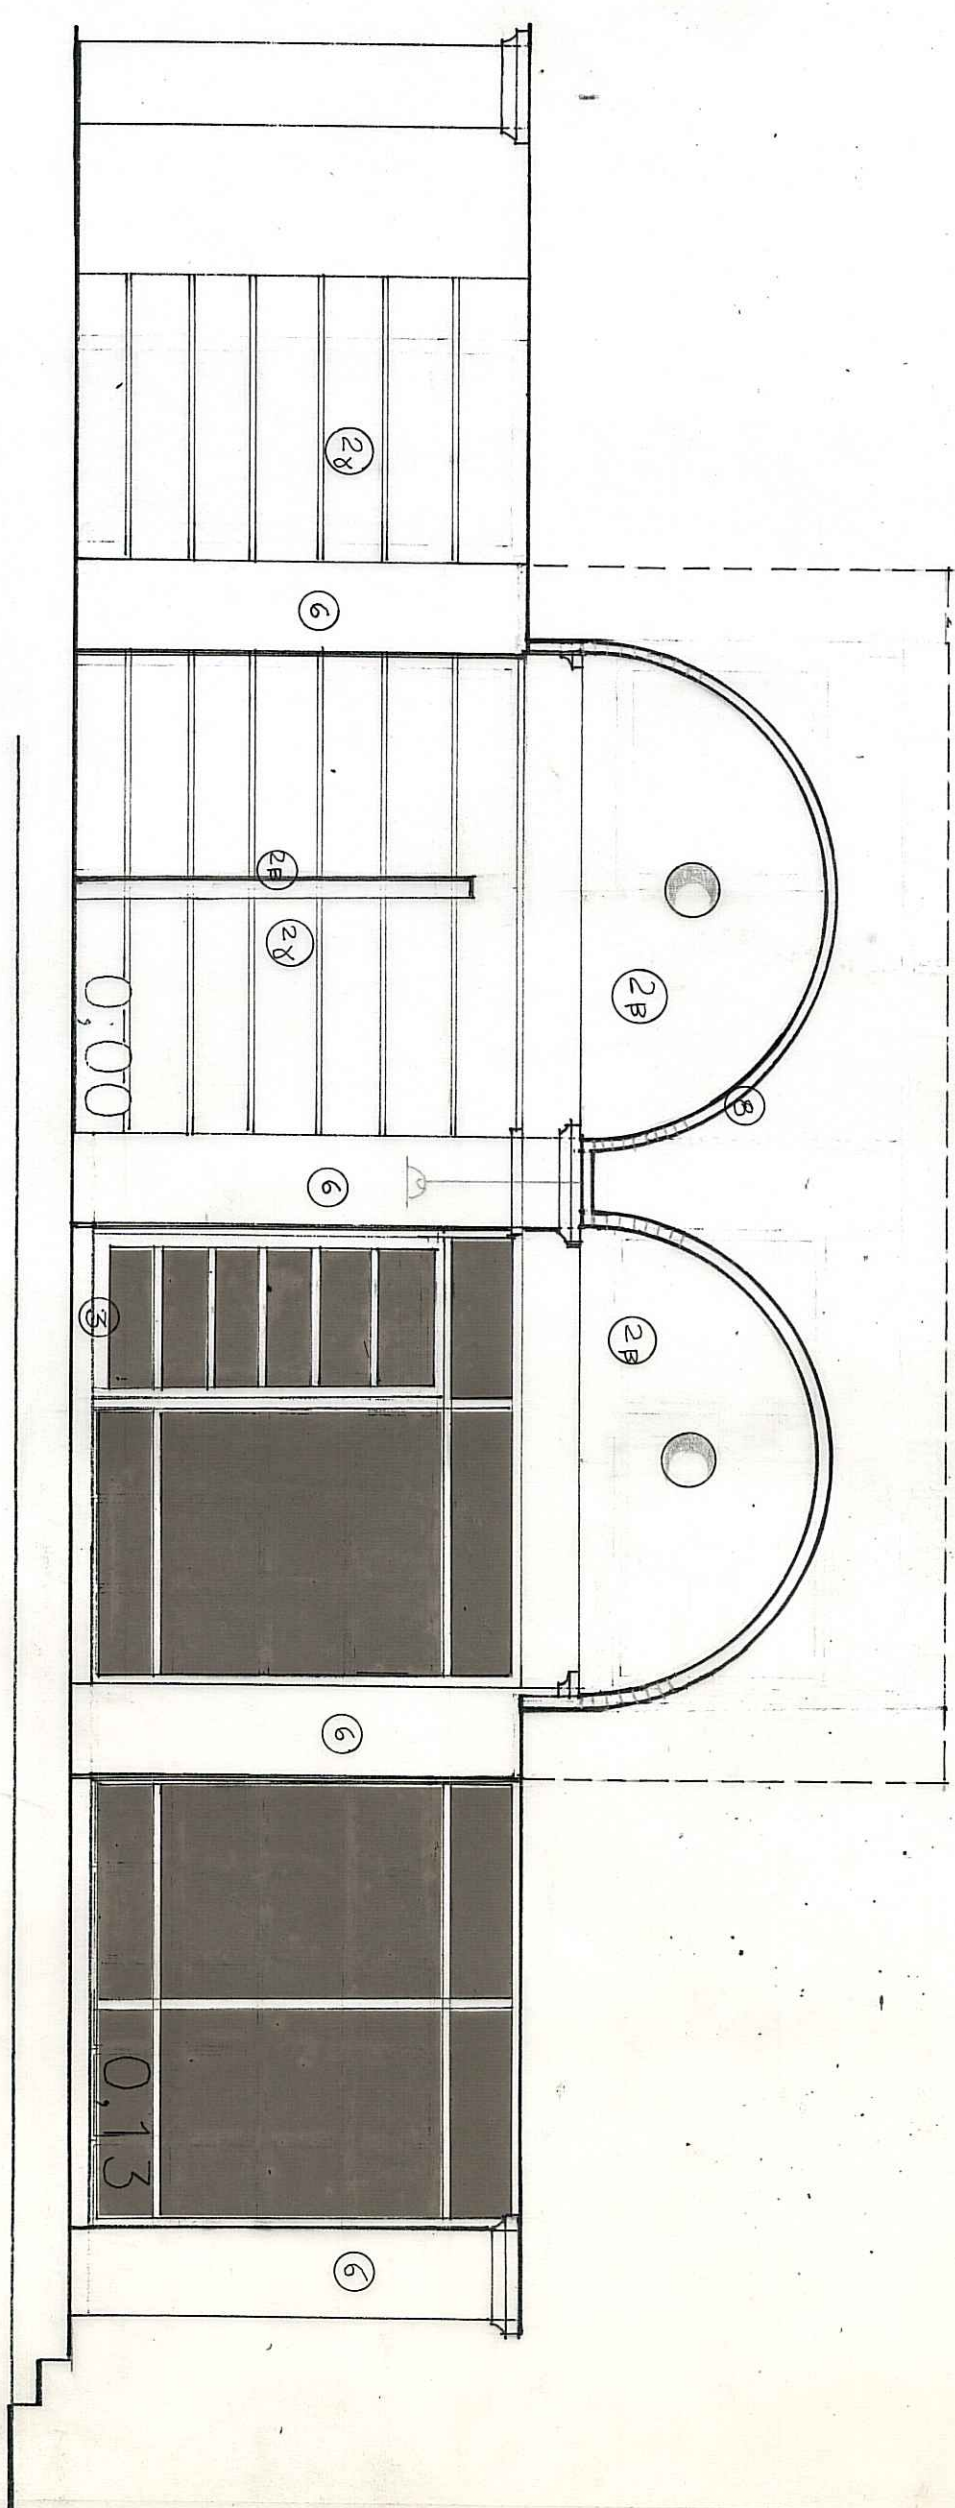

ΔΕΞΙΑ ΟΥΧΗ ΣΤΟΑΣ

ΕΡΓΟ	ΚΑΝΟΝΙΣΤΗ ΟΙΚΟΝΟΜΙΑ ΔΗΜΟΤΙΚΟΥ ΜΕΤΑΡΡΟΝ
ΘΕΣΗ	ΔΗΜΟΥ ΠΑΝΑΡΟΝ — ΚΑΤΑΙΚΕΤΗ ΙΣΤΗΛ
ΕΡΓΟΔΟΤΗΣ	ΔΗΜΟΣ ΠΑΝΑΡΟΝ
ΜΕΛΕΤΗΤΗΣ	ΒΙΚΥ ΚΑΝΟΝΙΣΤΗ
ΘΕΜΑ	ΑΡ. ΣΚΕΛΕΤΟΥ


ΟΙΚΟΝΟΜΙΑ ΣΤΟΑΣ
 ΠΡΟΤΑΣΗ

ΚΑΙΜΑΚΑ

1 : 50

ΣΦΡΑΓΙΔΑ - ΥΠΟΓΡΑΦΗ

29.30

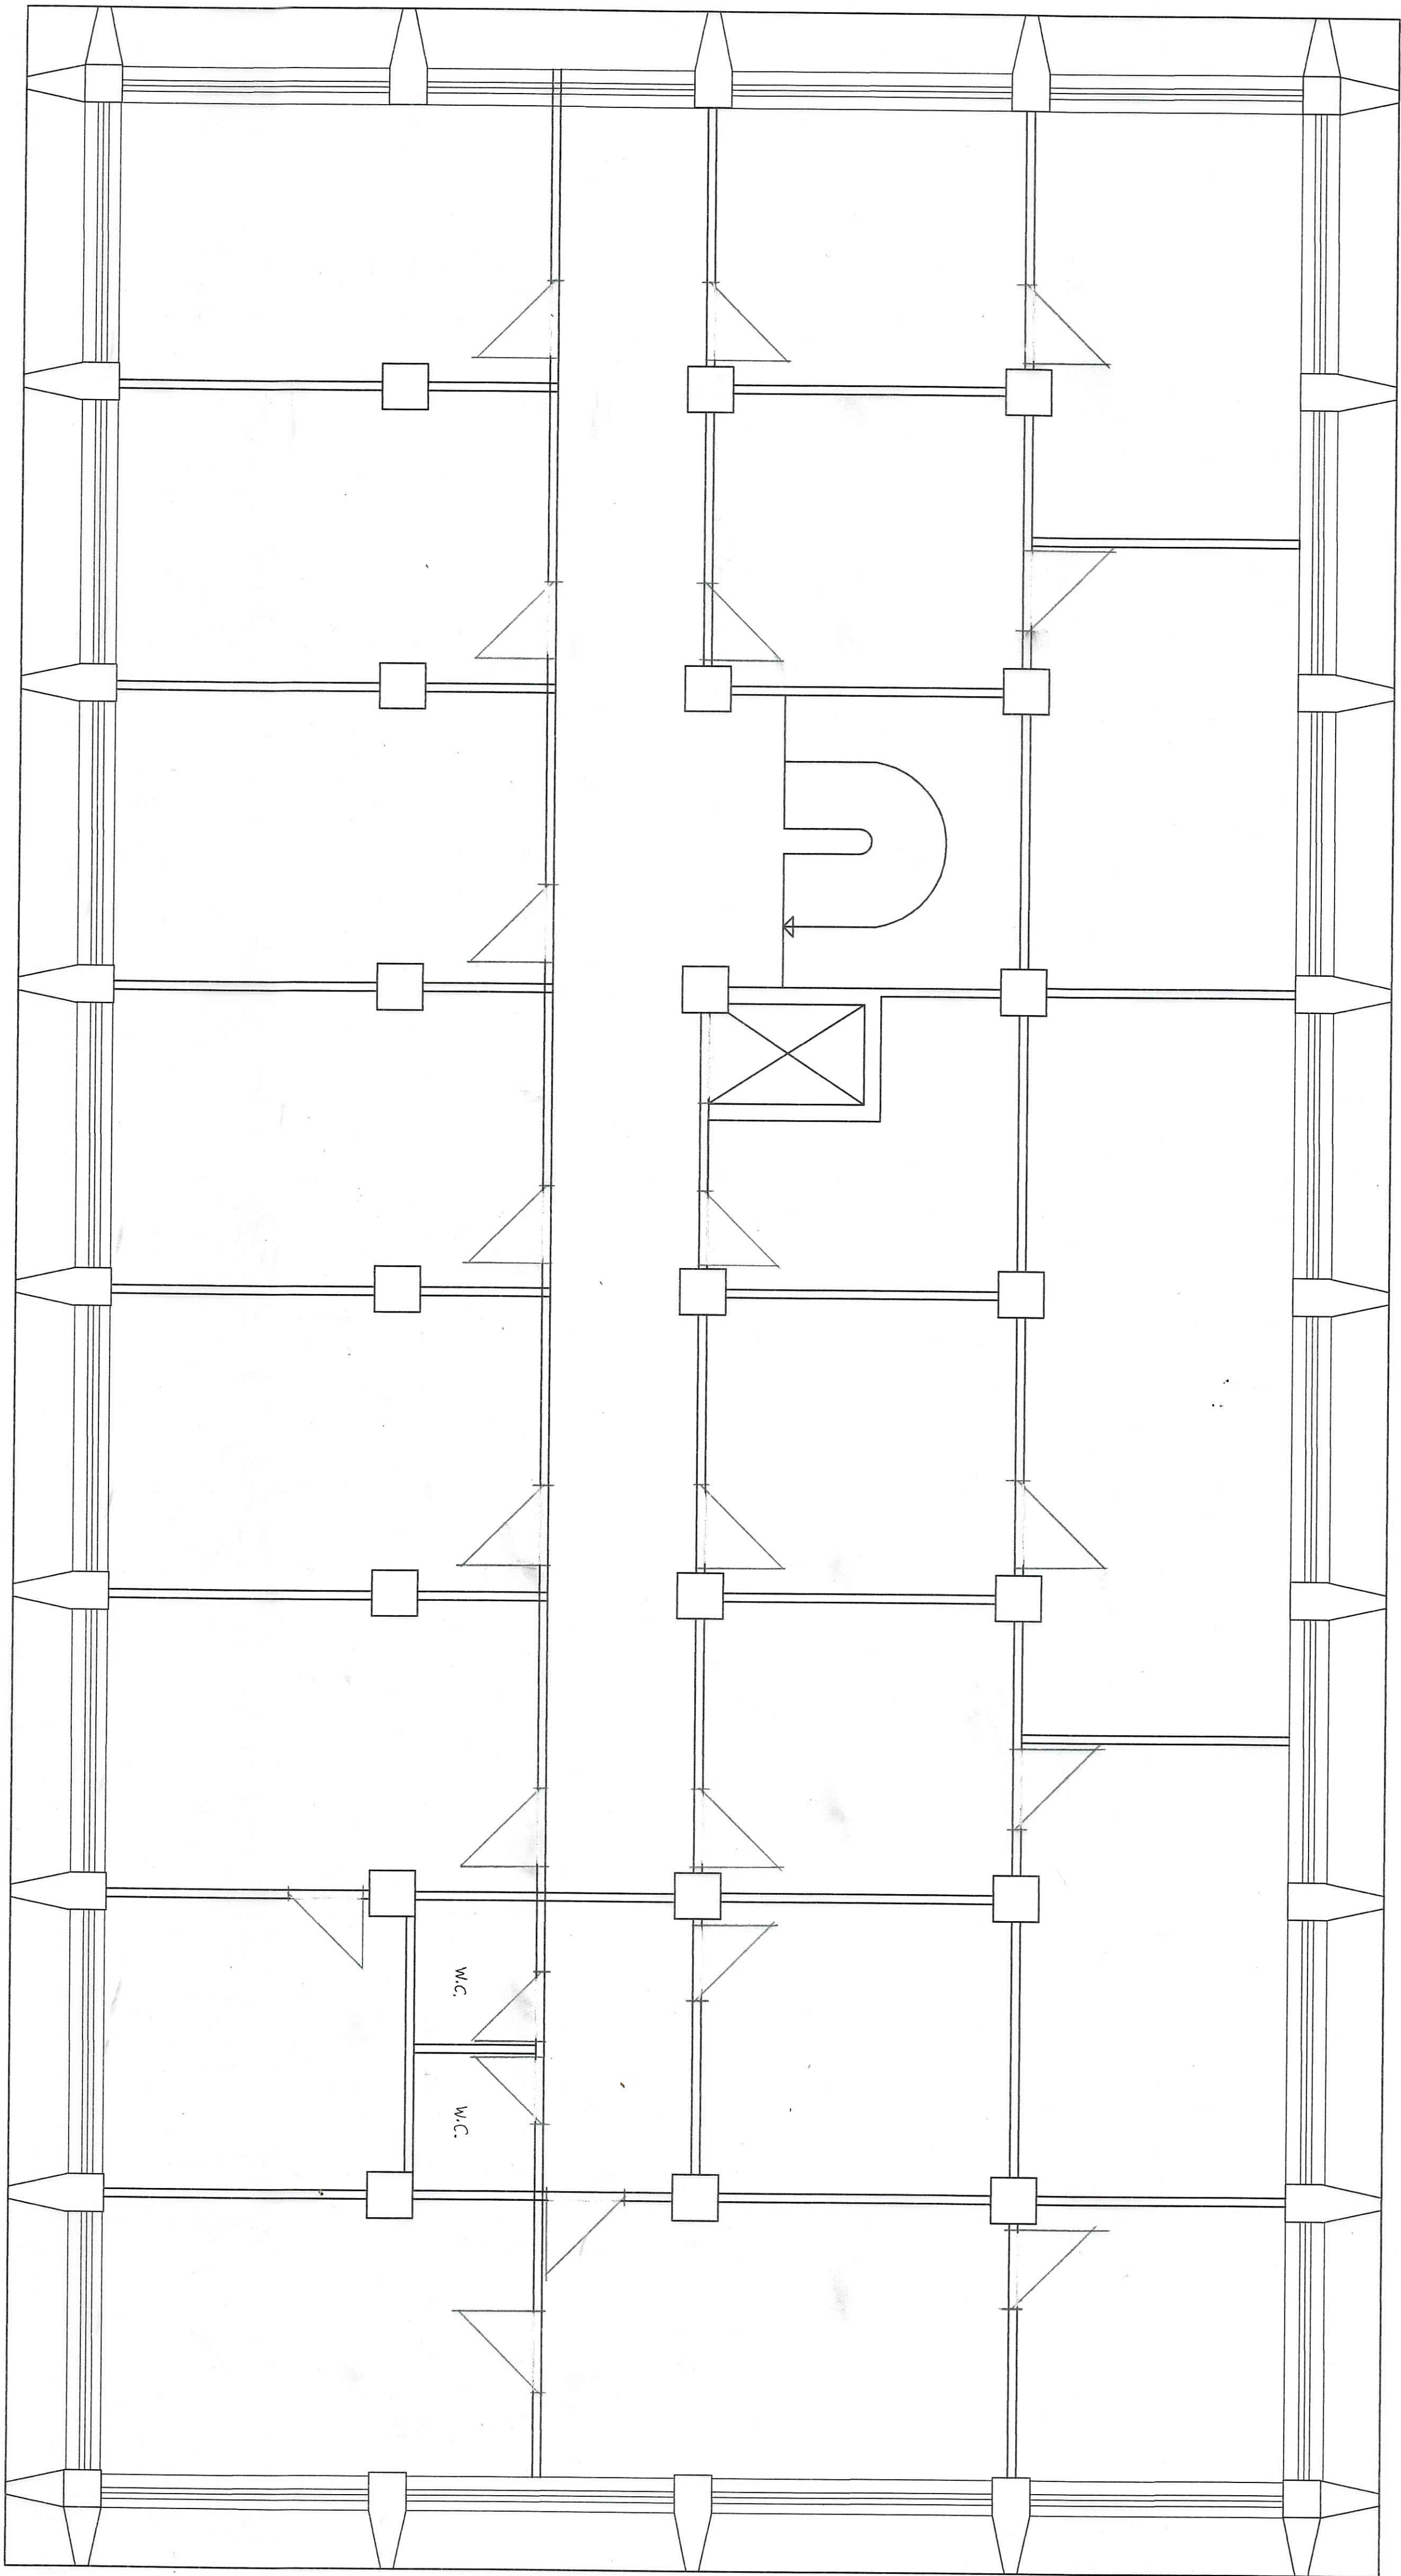

15.10

29.30

15.10

КАТОЧНИ А ОРОФΟΥ (ΥΦΙΣΤΑΜΕΝΗ ΚΑΤΑΣΤΑΣΗ)

№ 2

ΕΡΓΟ	ΑΝΑΔΑΤΗ ΟΥΕΒΝ ΔΗΜΑΡΧΙΑΚΟΥ ΜΕΤΑΡΟΥ
ΘΕΣΗ	ΔΗΜΟ ΠΑΡΕΧΑΡΙΟΥ - ΚΑΤΑΧΥΕΥΗ ΣΤΕΦΛ
ΕΡΓΟΔΟΤΗΣ	ΔΗΜΟΣ ΠΑΡΕΧΑΡΙΟΥ
ΜΕΛΕΤΗΤΗΣ	ΒΙΚΥ ΚΟΥΤΣΚΟΥΔΗ
ΘΕΜΑ	ΑΡ. ΣΧΕΔΙΟΥ

ΚΑΤΟΥΗ Χ' ΟΡΟΦΟΥ
ΑΝΟΤΥΝΕΣΗ

ΚΛΙΜΑΚΑ

1 : 50

ΣΦΡΑΓΙΔΑ - ΥΠΟΓΡΑΦΗ

Υπογραφή υπογεγραμμένο από
ANDREAS PAPACHRISTOFOROU
Ημερομηνία: 2025.04.04 11:05:12

ΒΙΚΥ ΚΟΥΤΣΚΟΥΔΗ