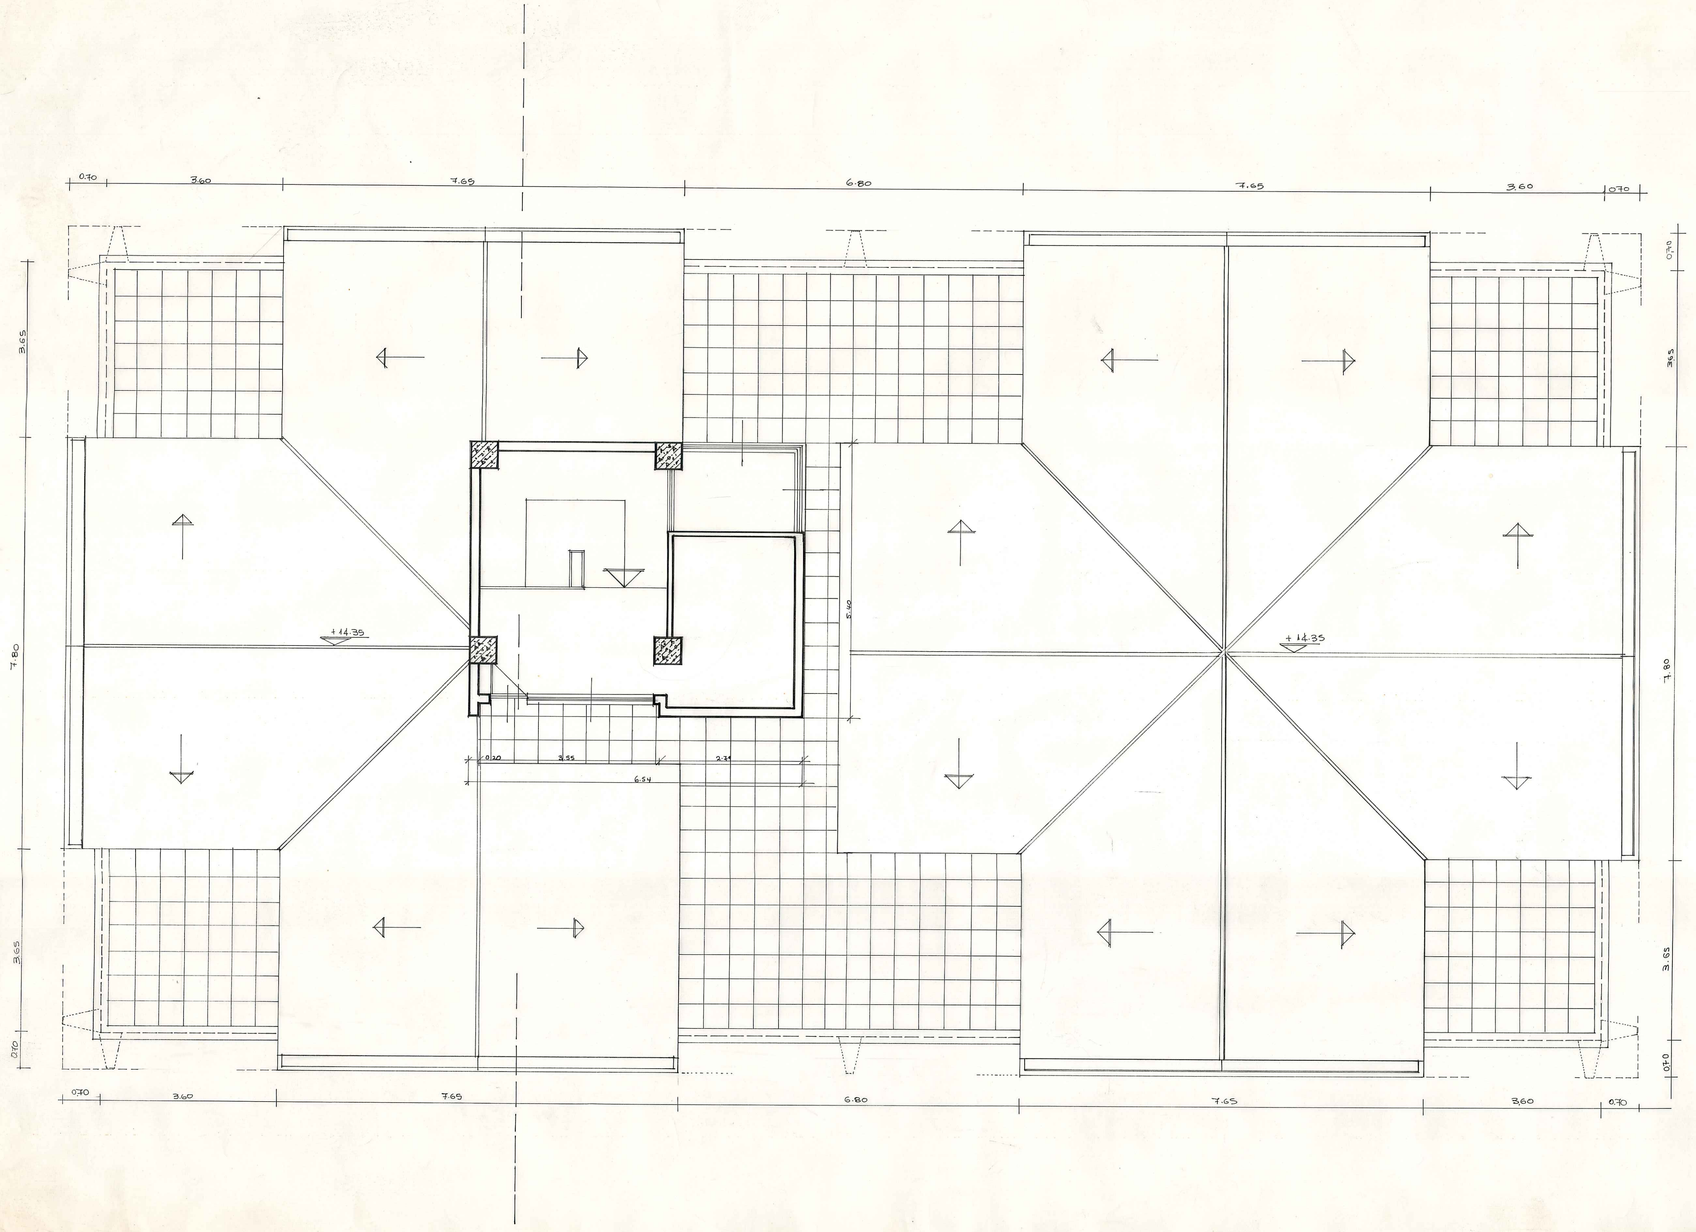


ΕΡΓΟ	ΑΝΑΠΛΑΣΗ ΟΨΕΩΝ ΔΗΜΑΡΧΙΑΚΟΥ ΜΕΓΑΡΟΥ
	ΔΗΜΟΥ ΠΛΩΜΑΡΙΟΥ – ΚΑΤΑΣΚΕΥΗ ΣΤΕΓΗΣ
ΘΕΣΗ	ΠΛΩΜΑΡΙ ΛΕΣΒΟΥ
ΕΡΓΟΔΟΤΗΣ	ΔΗΜΟΣ ΠΛΩΜΑΡΙΟΥ
ΜΕΛΕΤΗΤΗΣ	ΒΙΚΥ ΚΟΥΤΣΚΟΥΔΗ
ΘΕΜΑ	ΑΡ. ΣΧΕΔΙΟΥ

ΚΑΤΟΨΗ ΣΤΕΓΗΣ – ΔΩΜΑΤΟΣ

ΚΛΙΜΑΚΑ

1 : 50

ΣΦΡΑΓΙΔΑ – ΥΠΟΓΡΑΦΗ

ΒΙΚΥ ΚΟΥΤΣΚΟΥΔΗ
ΑΡΧΙΤΕΚΤΩΝ

ΥΠΟΔΟΧΗ ΑΡΧΙΤΕΚΤΟΝΙΚΩΝ ΣΧΕΔΙΩΝ
ΘΕΣΣΑΛΟΝΙΚΗ 2004.04.11 10:05:04
ΕΕΣΤΙ