


R	500.00
T	8.66
h	0.07
Xθ.	13.88
H	121.95

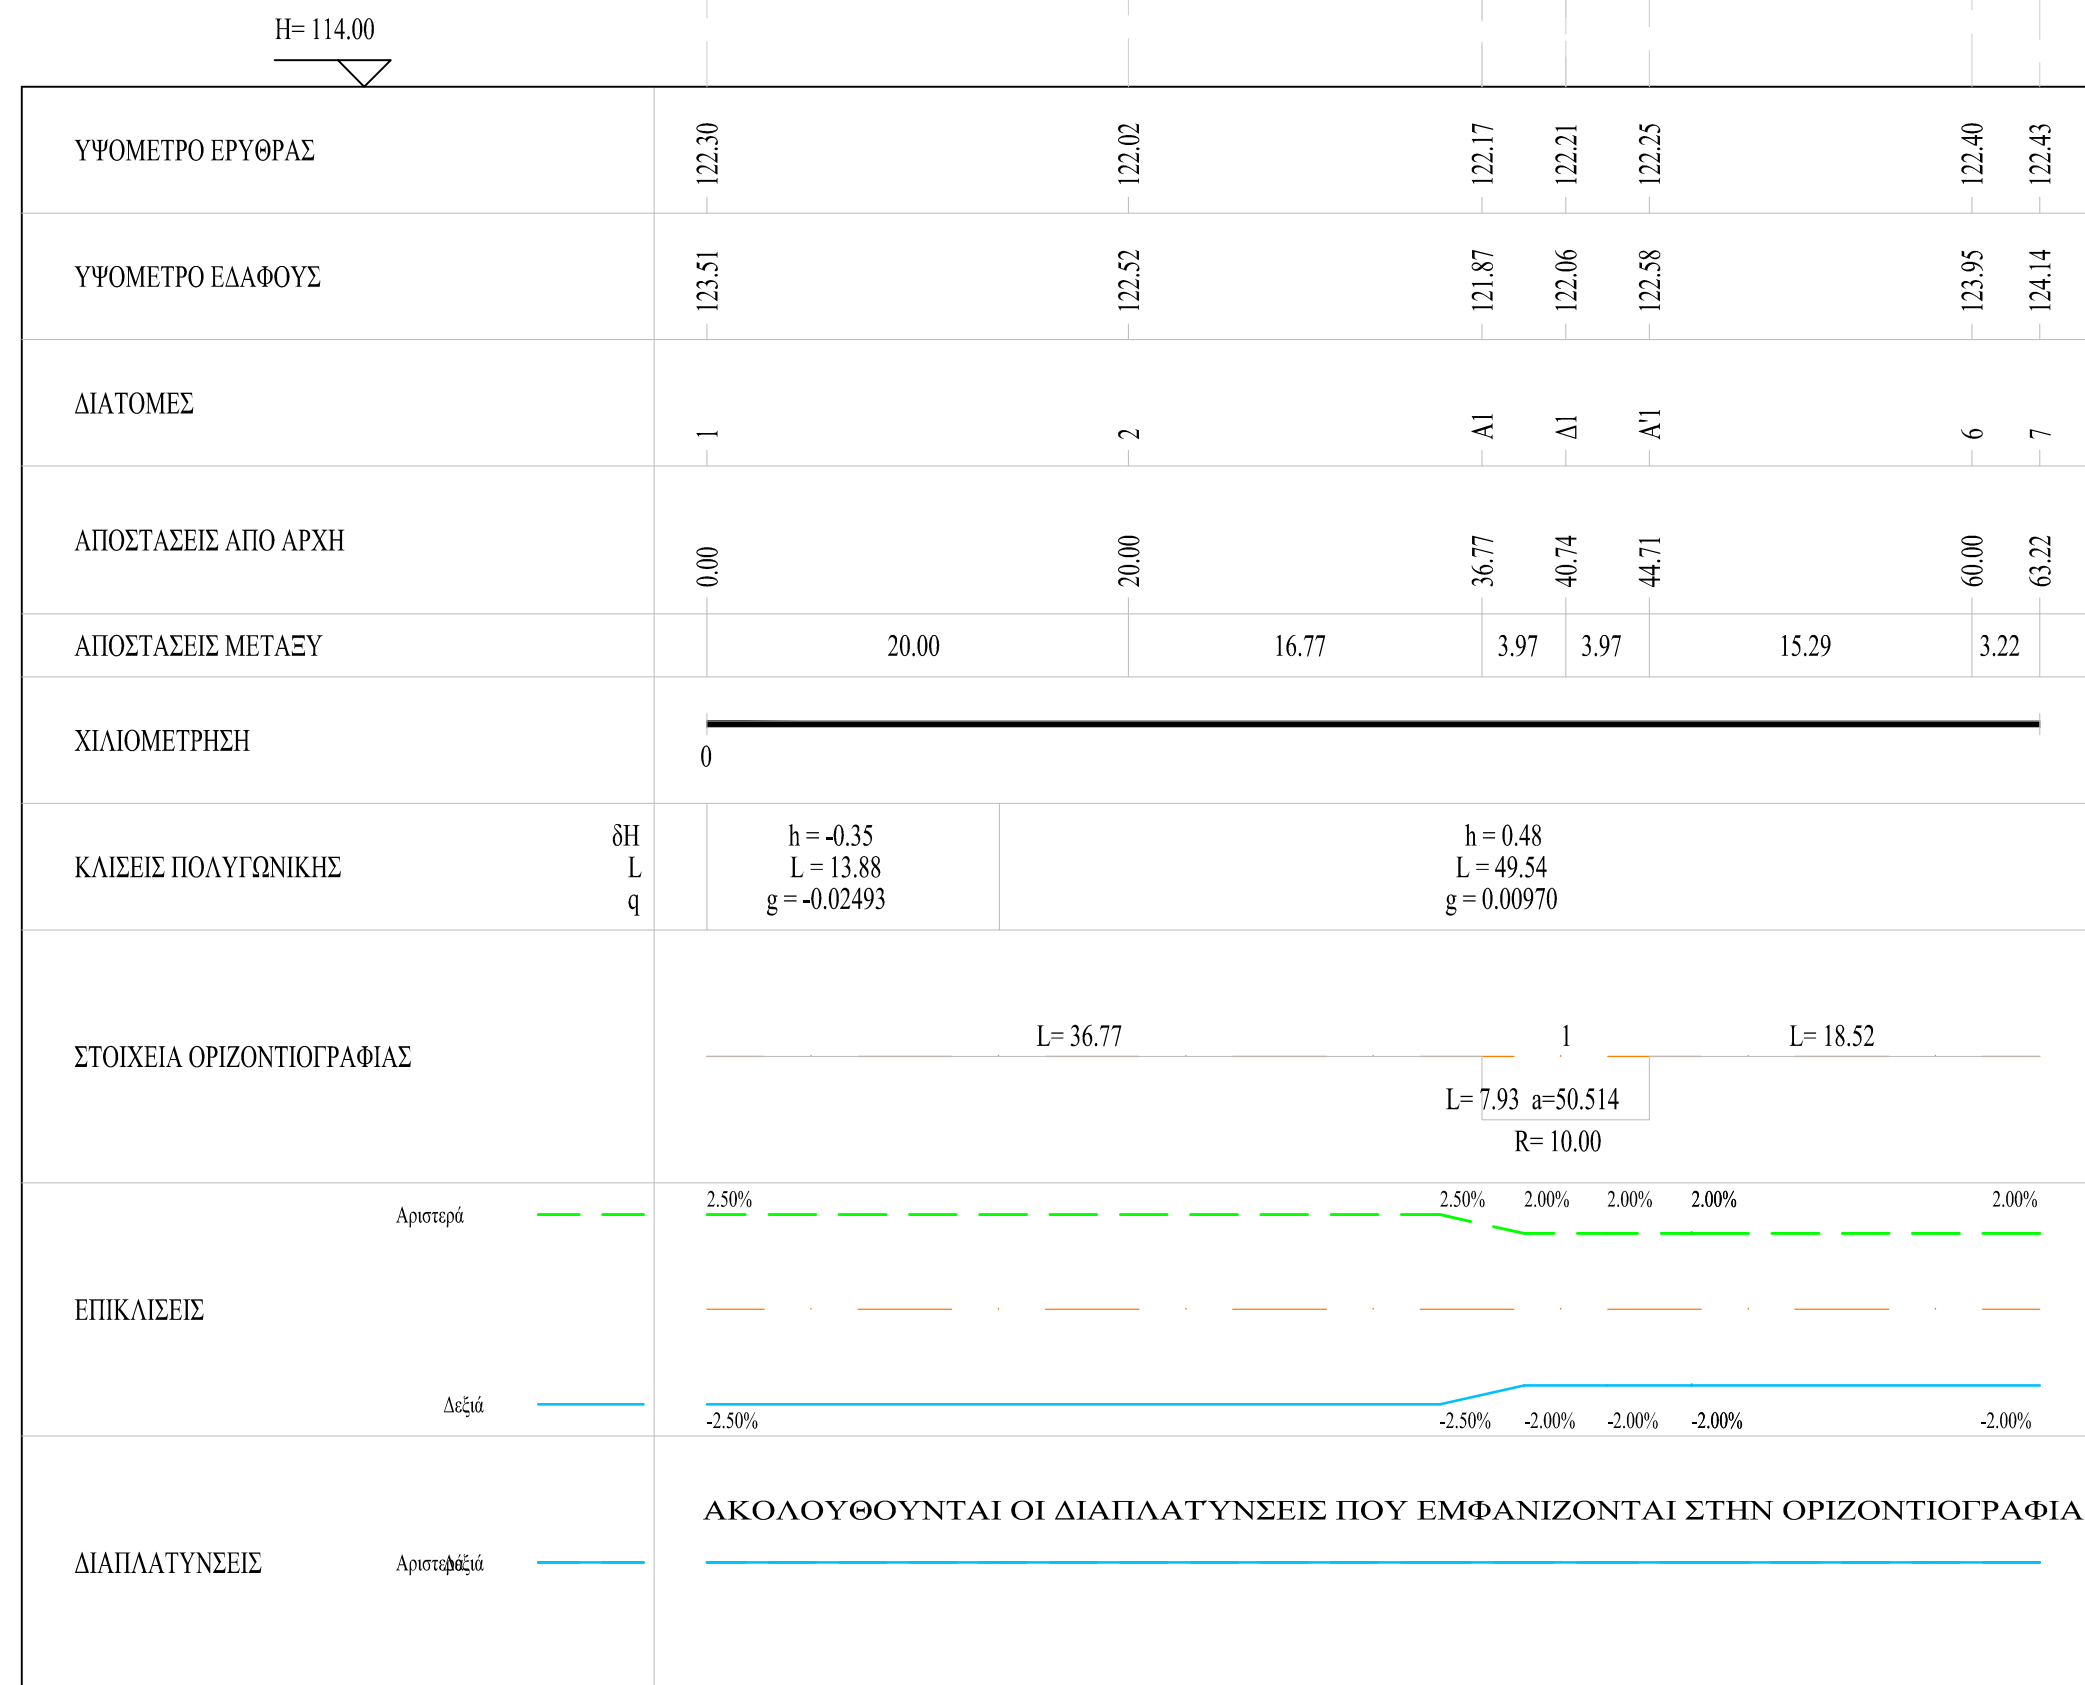


ΟΔΟΣ 1

ΚΑΙΜΑΚΑ ΥΨΩΝ 1:50
ΚΑΙΜΑΚΑ ΜΗΚΩΝ 1:500




R	350.00
T	17.12
h	-0.42
Xθ.	30.53
H	122.74

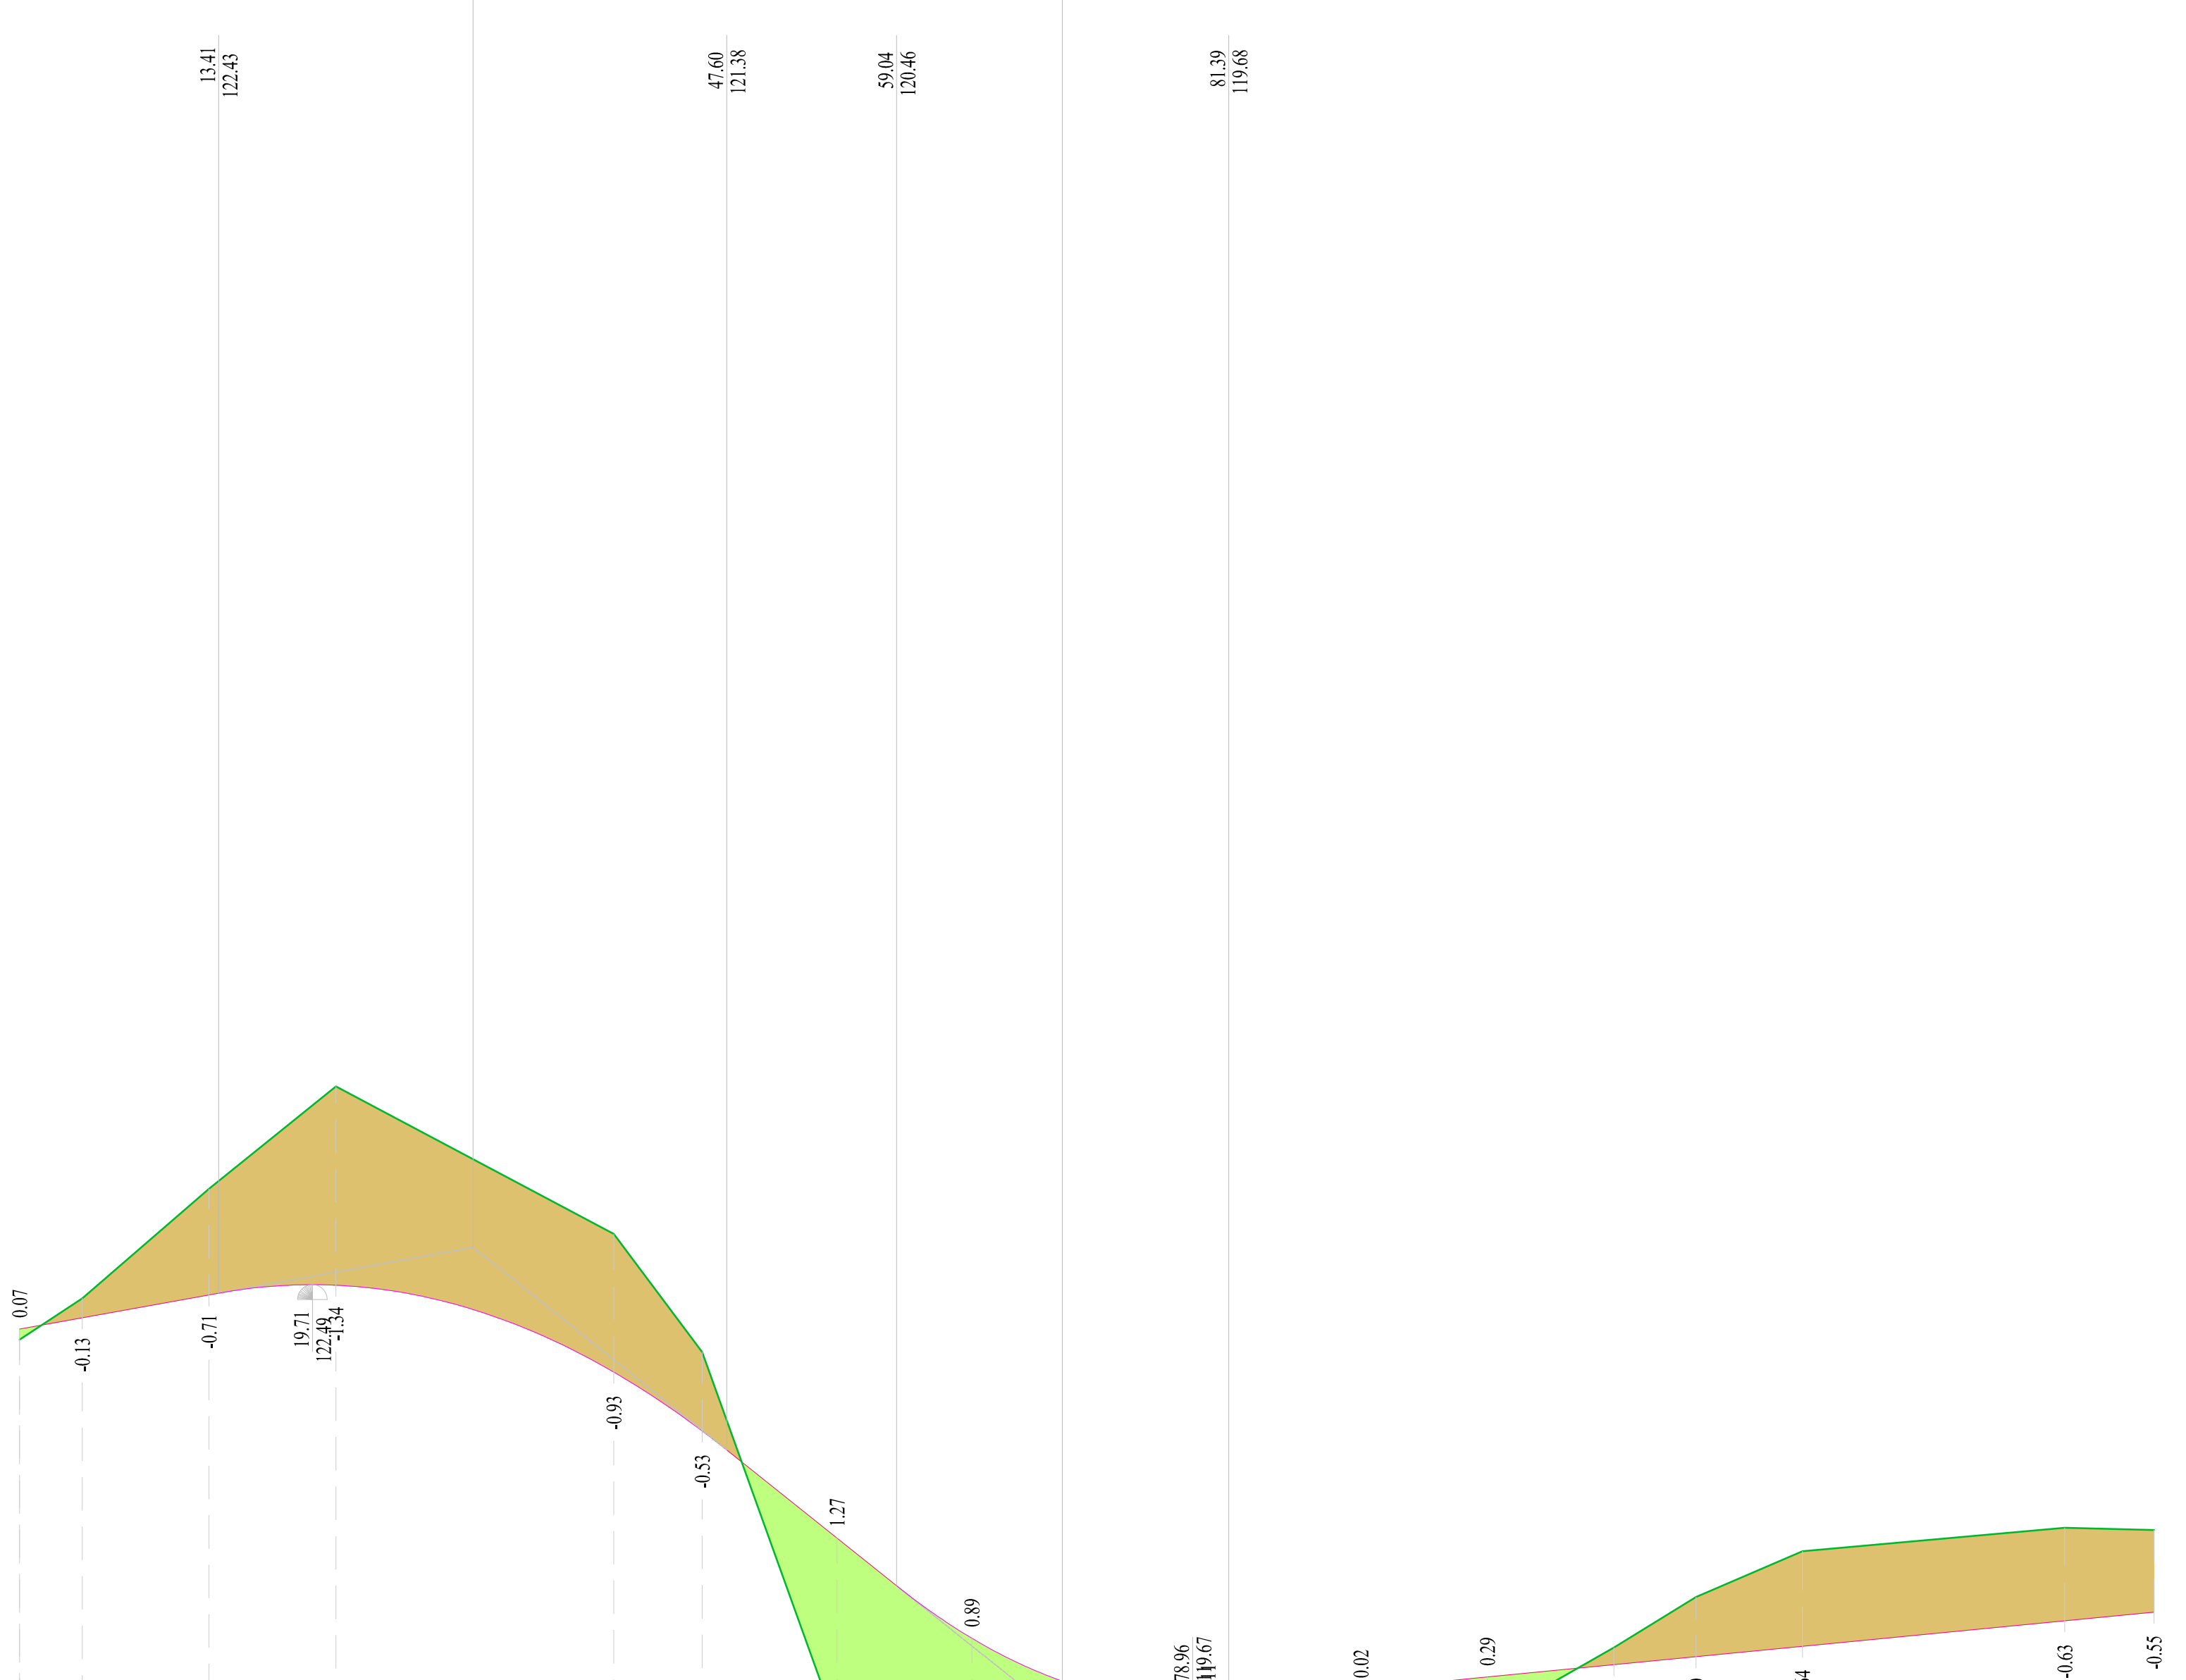

ΟΔΟΣ 1

ΚΑΙΜΑΚΑ ΥΨΩΝ 1:50
ΚΑΙΜΑΚΑ ΜΗΚΩΝ 1:500

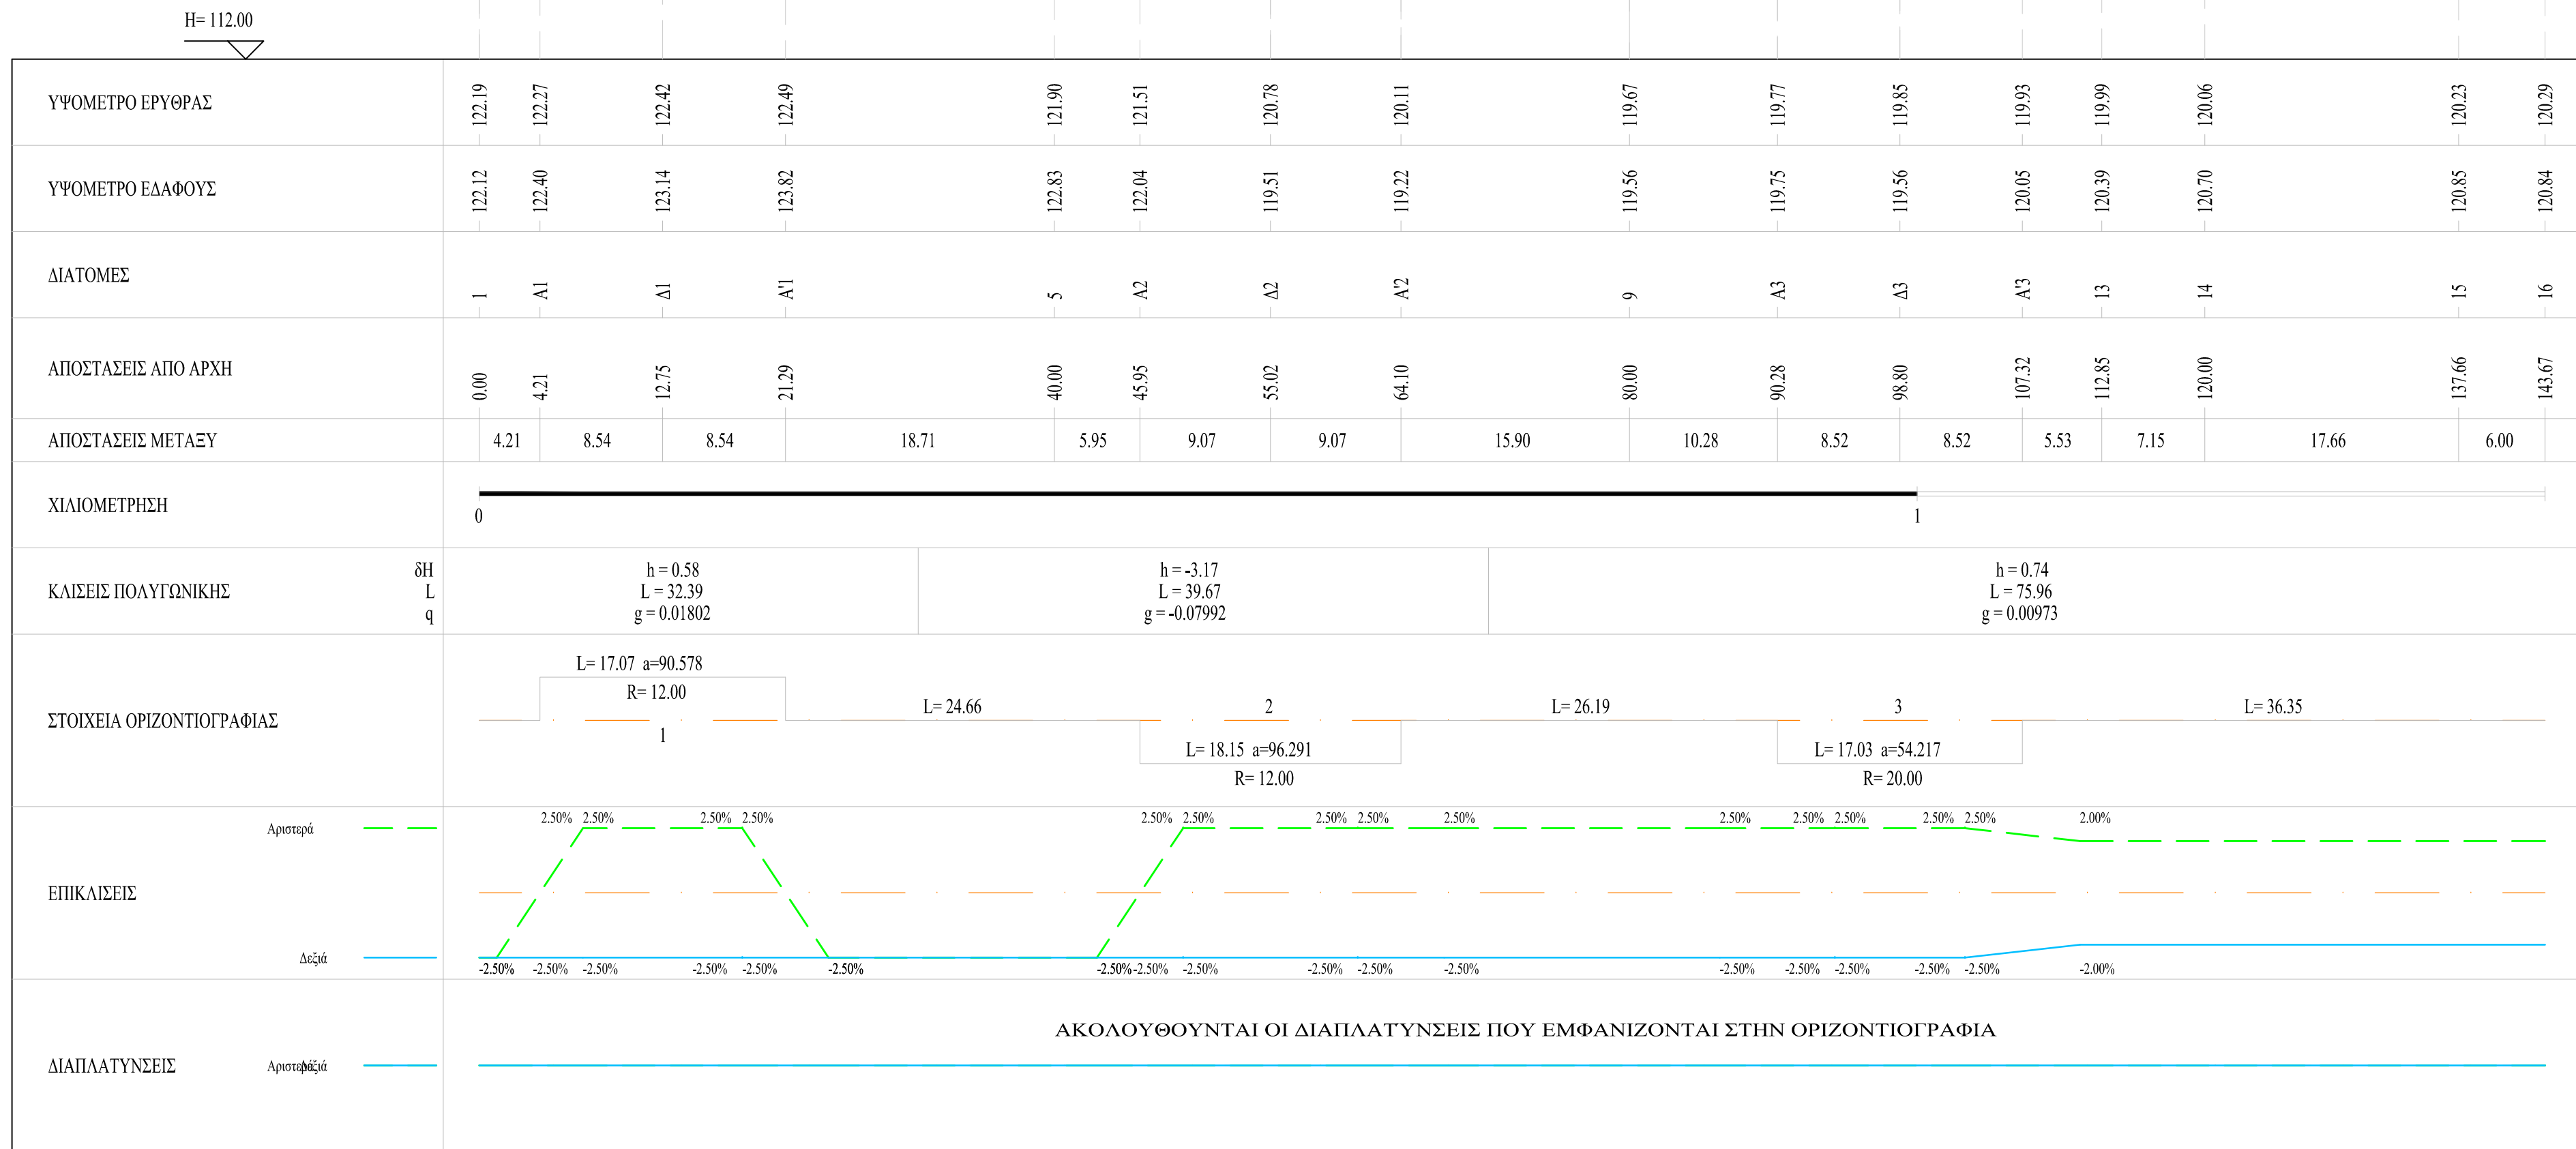

Ψηφιακά υπογεγραμμένο από CHRISTOS KALAFATIS
Ημερομηνία: 2020.11.19 13:33:15 EET
Αιτία: Α.Α.

ΕΛΛΗΝΙΚΗ ΔΗΜΟΚΡΑΤΙΑ ΔΗΜΟΣ ΜΥΤΙΛΗΝΗΣ Δ/ΝΣΗ ΤΕΧΝΙΚΩΝ ΥΠΗΡΕΣΙΩΝ

ΚΑΤΑΣΚΕΥΗ ΠΡΑΣΙΝΟΥ ΣΗΜΕΙΟΥ (Π.Σ.) ΓΕΡΑΣ

ΘΕΜΑ ΣΧΕΔΙΟΥ :

ΜΗΚΟΤΟΜΕΣ ΕΡΓΩΝ ΟΔΟΠΟΙΙΑΣ

ΑΡ. ΣΧΕΔΙΟΥ :

ΚΑΙΜΑΚΑ :

ΟΔΟ-02

1:50 / 1:500

ΧΡΟΝΟΣ ΜΕΛΕΤΗΣ: ΣΕΠΤΕΜΒΡΙΟΣ 2020

ΣΥΝΤΑΧΘΗΚΕ	ΕΛΕΓΧΘΗΚΕ	ΘΕΩΡΗΘΗΚΕ
Μυτιλήνη, / / 2020	Μυτιλήνη, / / 2020 Ο Αναπλ. Προϊστάμενος Τμήματος Υδραυλικών. & Εγγειοβελτιωτικών Έργων	Μυτιλήνη, / / 2020 Η Αναπλ. Προϊσταμένη Δ/νσης Τεχνικών Υπηρεσιών
Χάφρα Γεωργία Τοπογράφος Μηχανικός ΤΕ	Πέρος Μιχάλης Πολτικός Μηχανικός ΠΕ	Μακρή Δέσποινα Μηχανολόγος Μηχανικός ΠΕ