ΕΚΣΚΑΦΗ	
ΕΚΣΚΑΦΗ	20.932 m2
ΕΠΙΧΩΜΑ	
ΕΔΑΦΟΣ 2	46.293 m
ΟΔΟΣΤΡΩΜΑ	
ΕΠΙΣΤΡΩΣΗ	0.073 m
ΕΠΙΣΤΡΩΣΗ 2	0.073 m
ΥΠΟ-ΒΑΘΜΙΔΑ	0.029 m2
ΟΔΟΣΤΡΩΜΑ	14.485 m

ΔΙΑΤΟΜΗ : 1
Χ.Θ. : 0.00

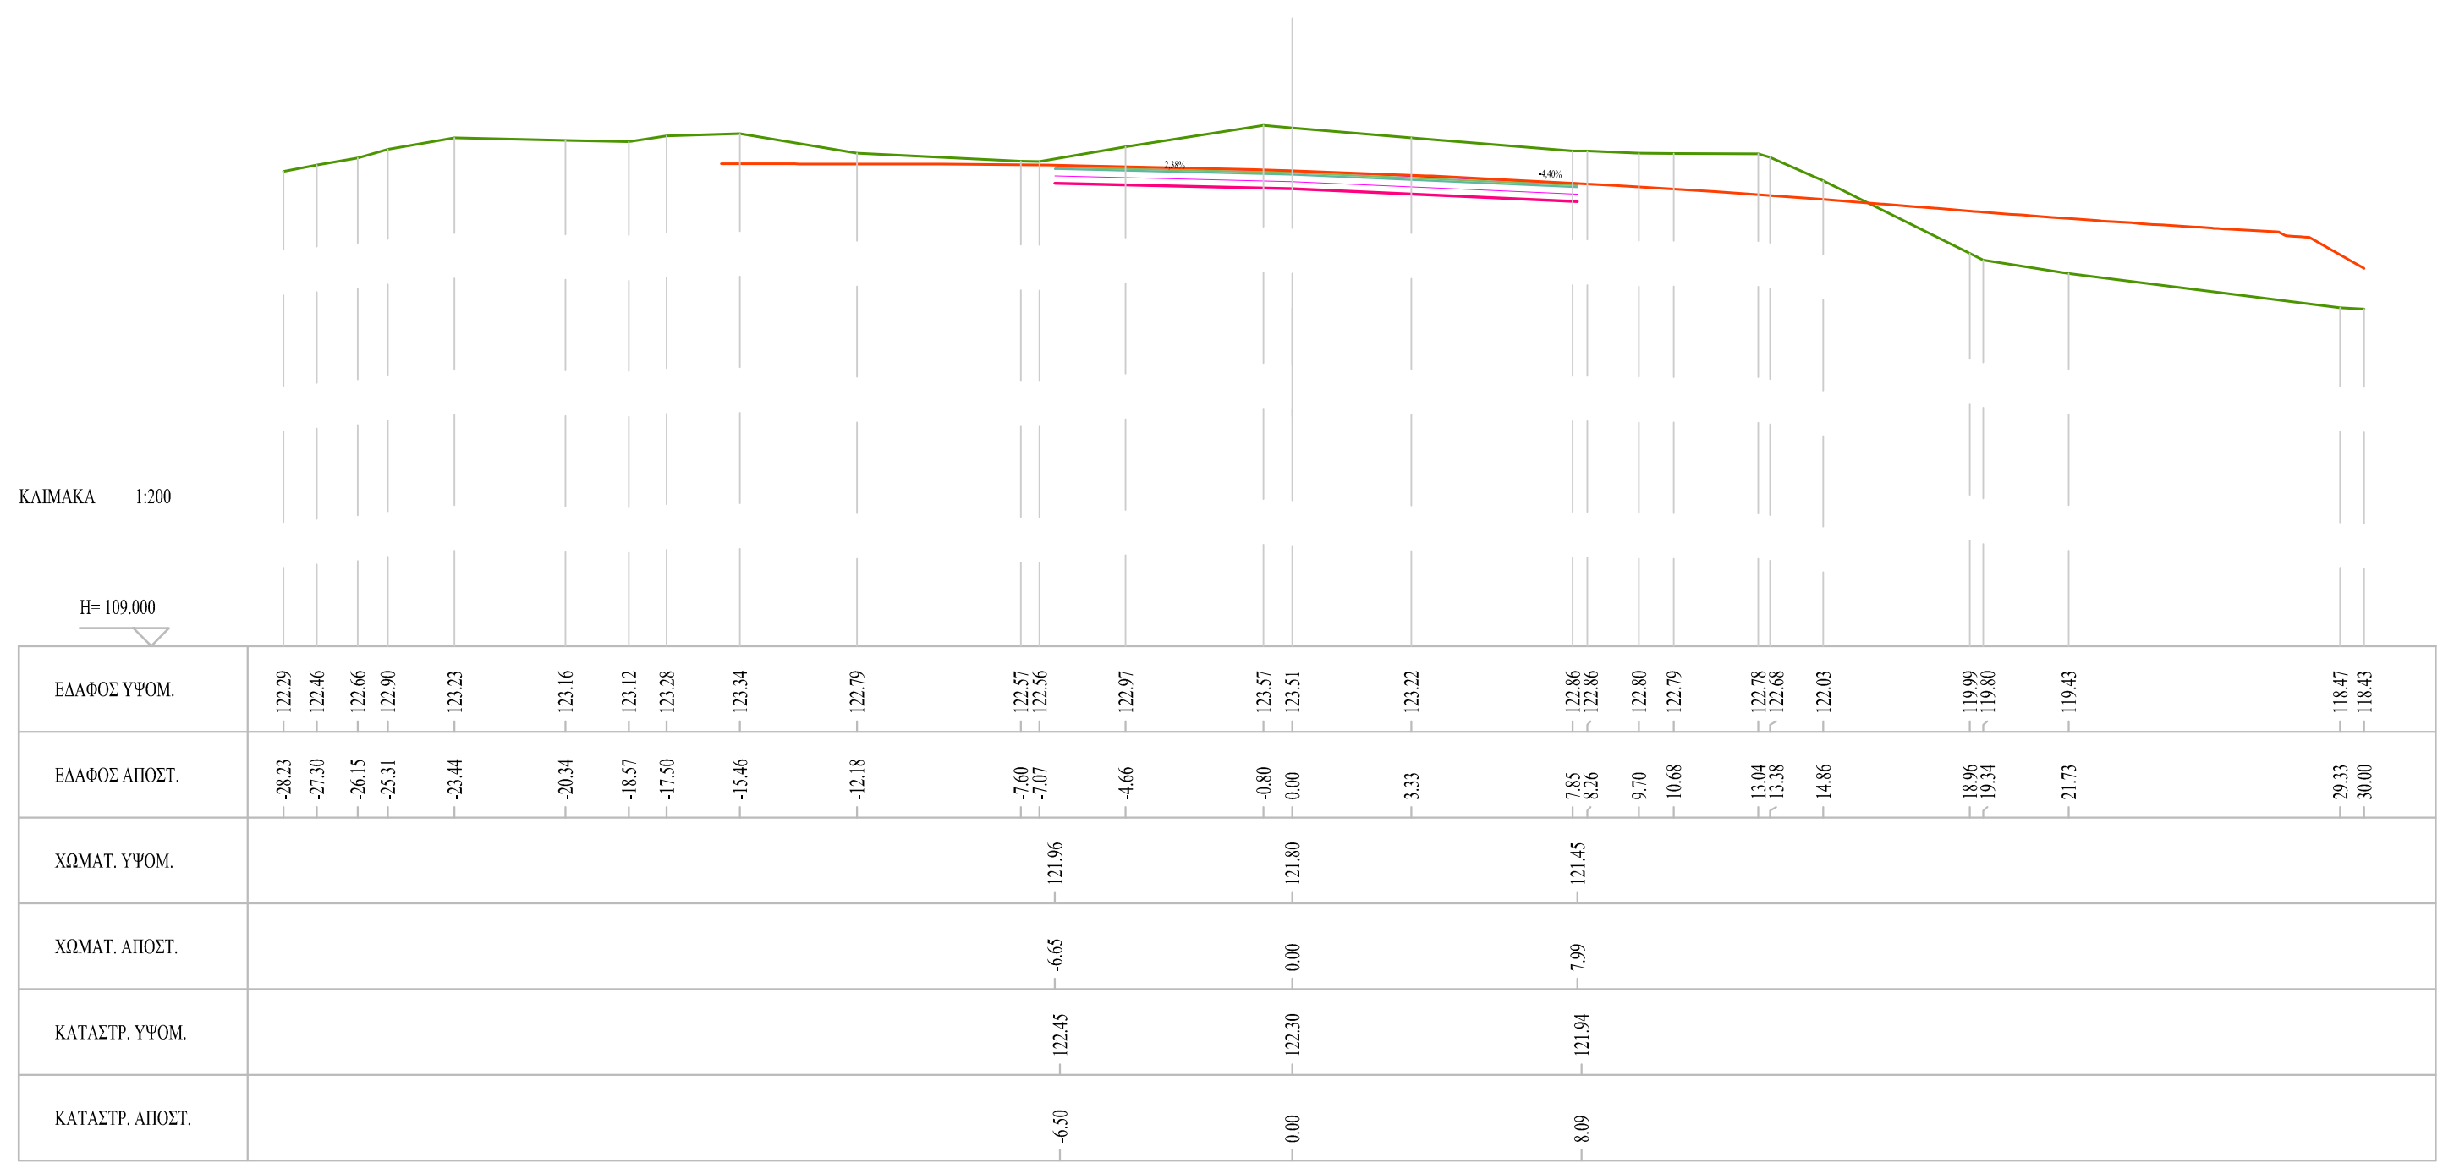

ΕΚΣΚΑΦΗ	
ΕΚΣΚΑΦΗ	4.683 m2
ΕΠΙΧΩΜΑ	
ΕΠΙΧΩΜΑ	0.043 m2
ΕΔΑΦΟΣ 2	44.178 m
ΟΔΟΣΤΡΩΜΑ	
ΕΠΙΣΤΡΩΣΗ	0.074 m
ΕΠΙΣΤΡΩΣΗ 2	0.074 m
ΥΠΟ-ΒΑΘΜΙΔΑ	0.029 m2
ΟΔΟΣΤΡΩΜΑ	8.699 m

ΔΙΑΤΟΜΗ : Α'1
Χ.Θ. : 44.71

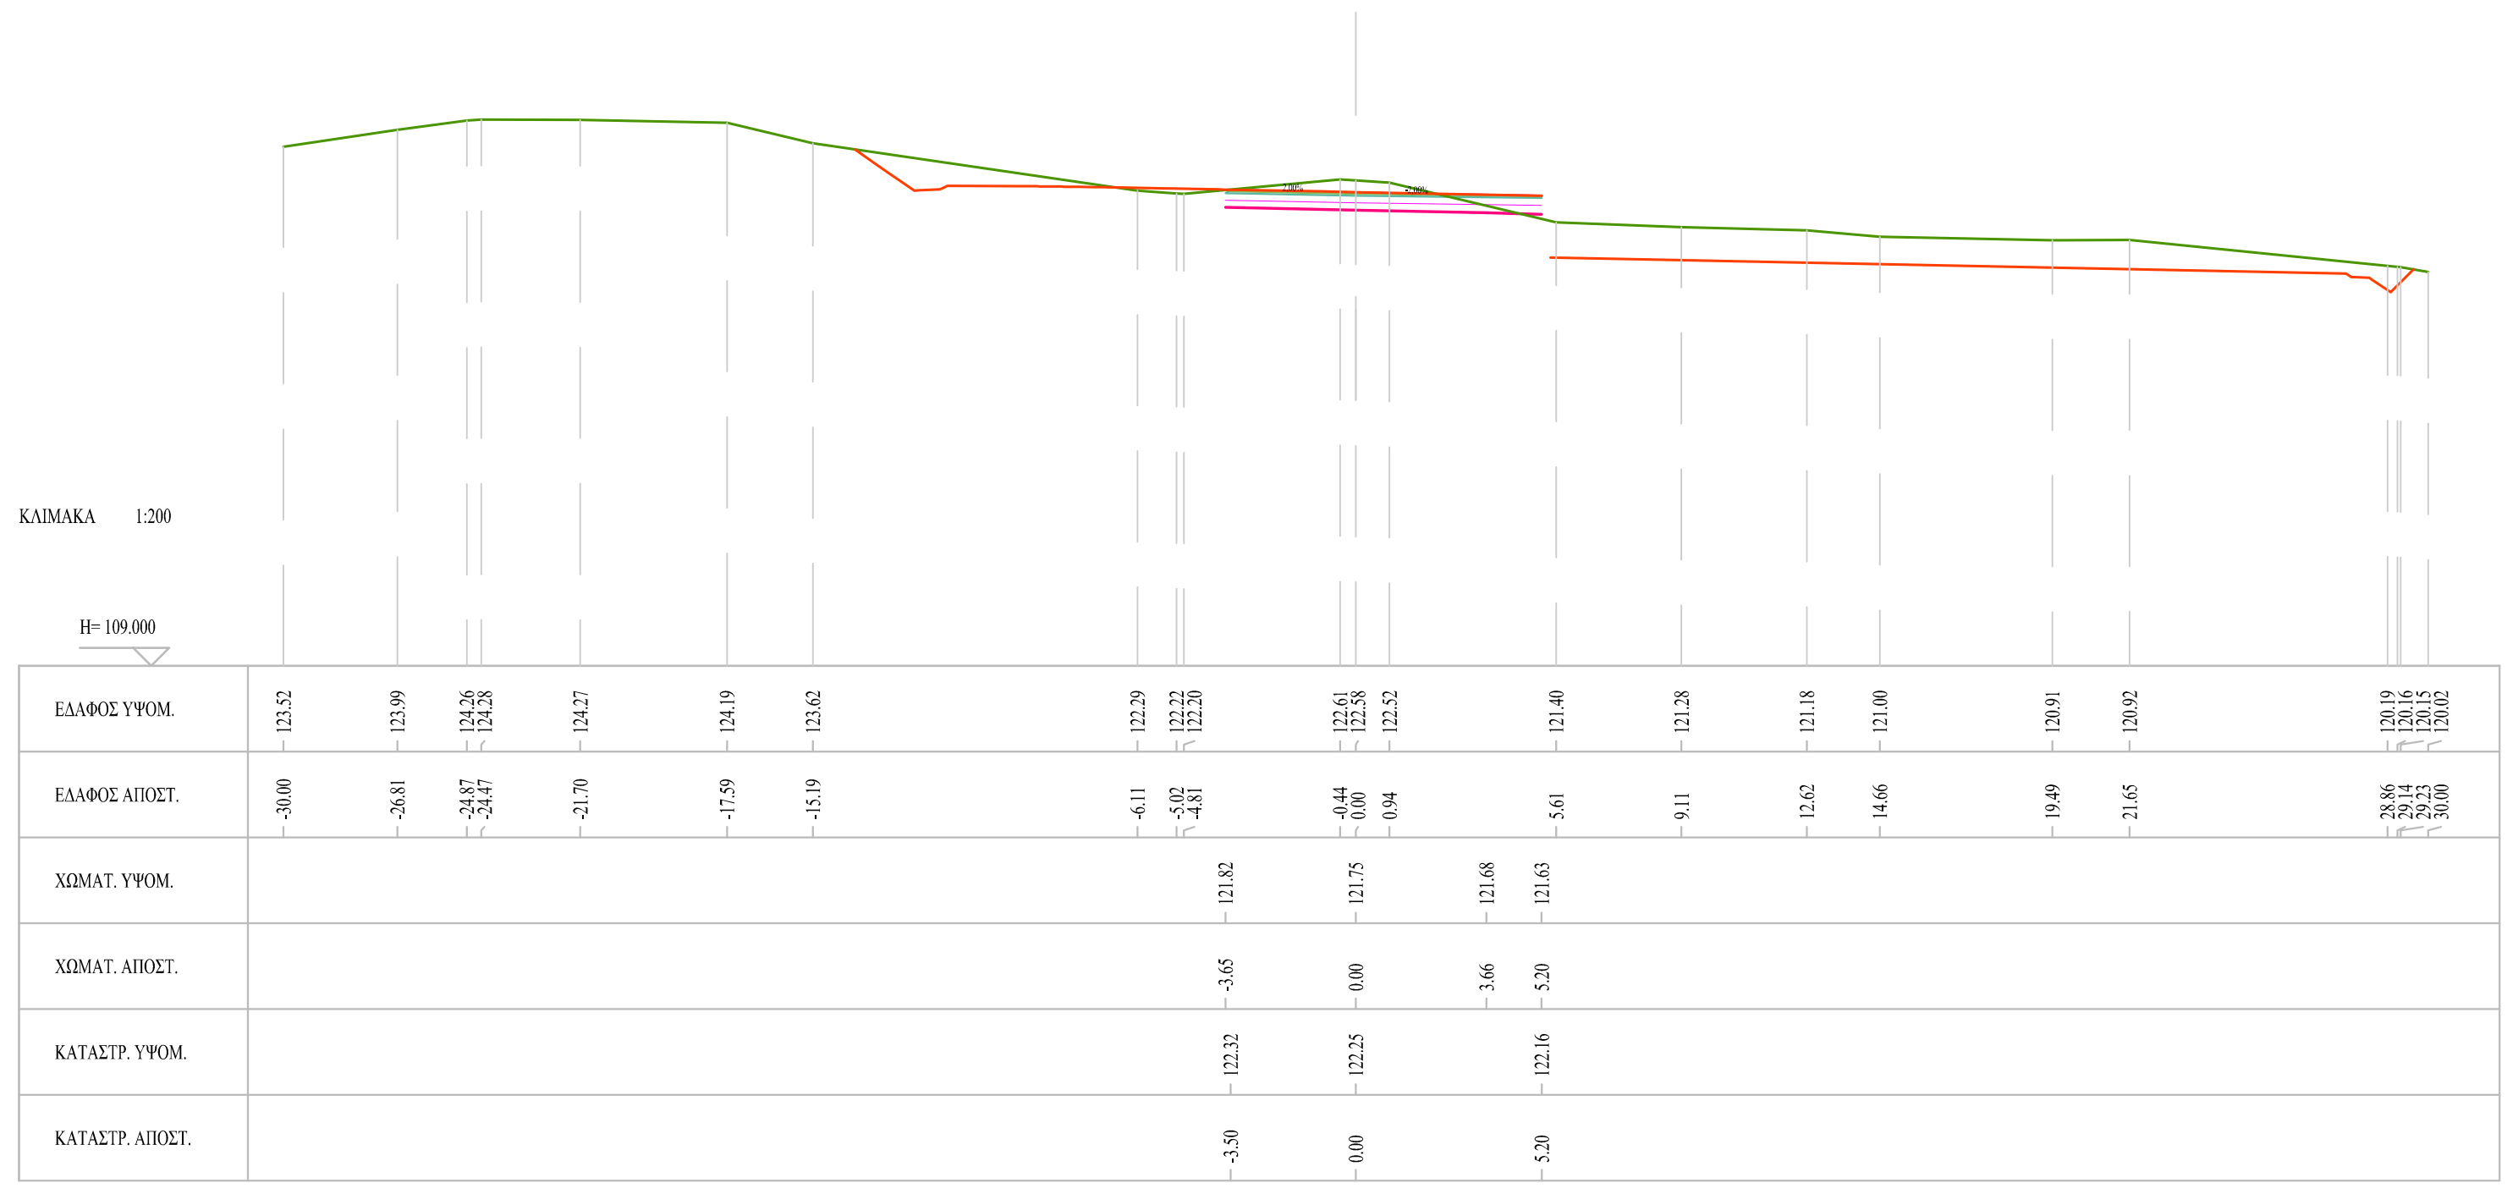

ΕΚΣΚΑΦΗ	
ΕΚΣΚΑΦΗ	22.599 m2
ΟΡΥΓΜΑ	1.592 m2
ΕΠΙΧΩΜΑ	
ΕΔΑΦΟΣ 2	44.788 m
ΟΔΟΣΤΡΩΜΑ	
ΕΠΙΣΤΡΩΣΗ	0.152 m
ΕΠΙΣΤΡΩΣΗ 2	0.225 m
ΣΤΡΩΣΗ ΕΡΕΙΣΜΑΤΟΣ	0.581 m
ΥΠΟ-ΒΑΘΜΙΔΑ	0.177 m2
ΟΔΟΣΤΡΩΜΑ	22.700 m

ΔΙΑΤΟΜΗ : 2
Χ.Θ. : 20.00

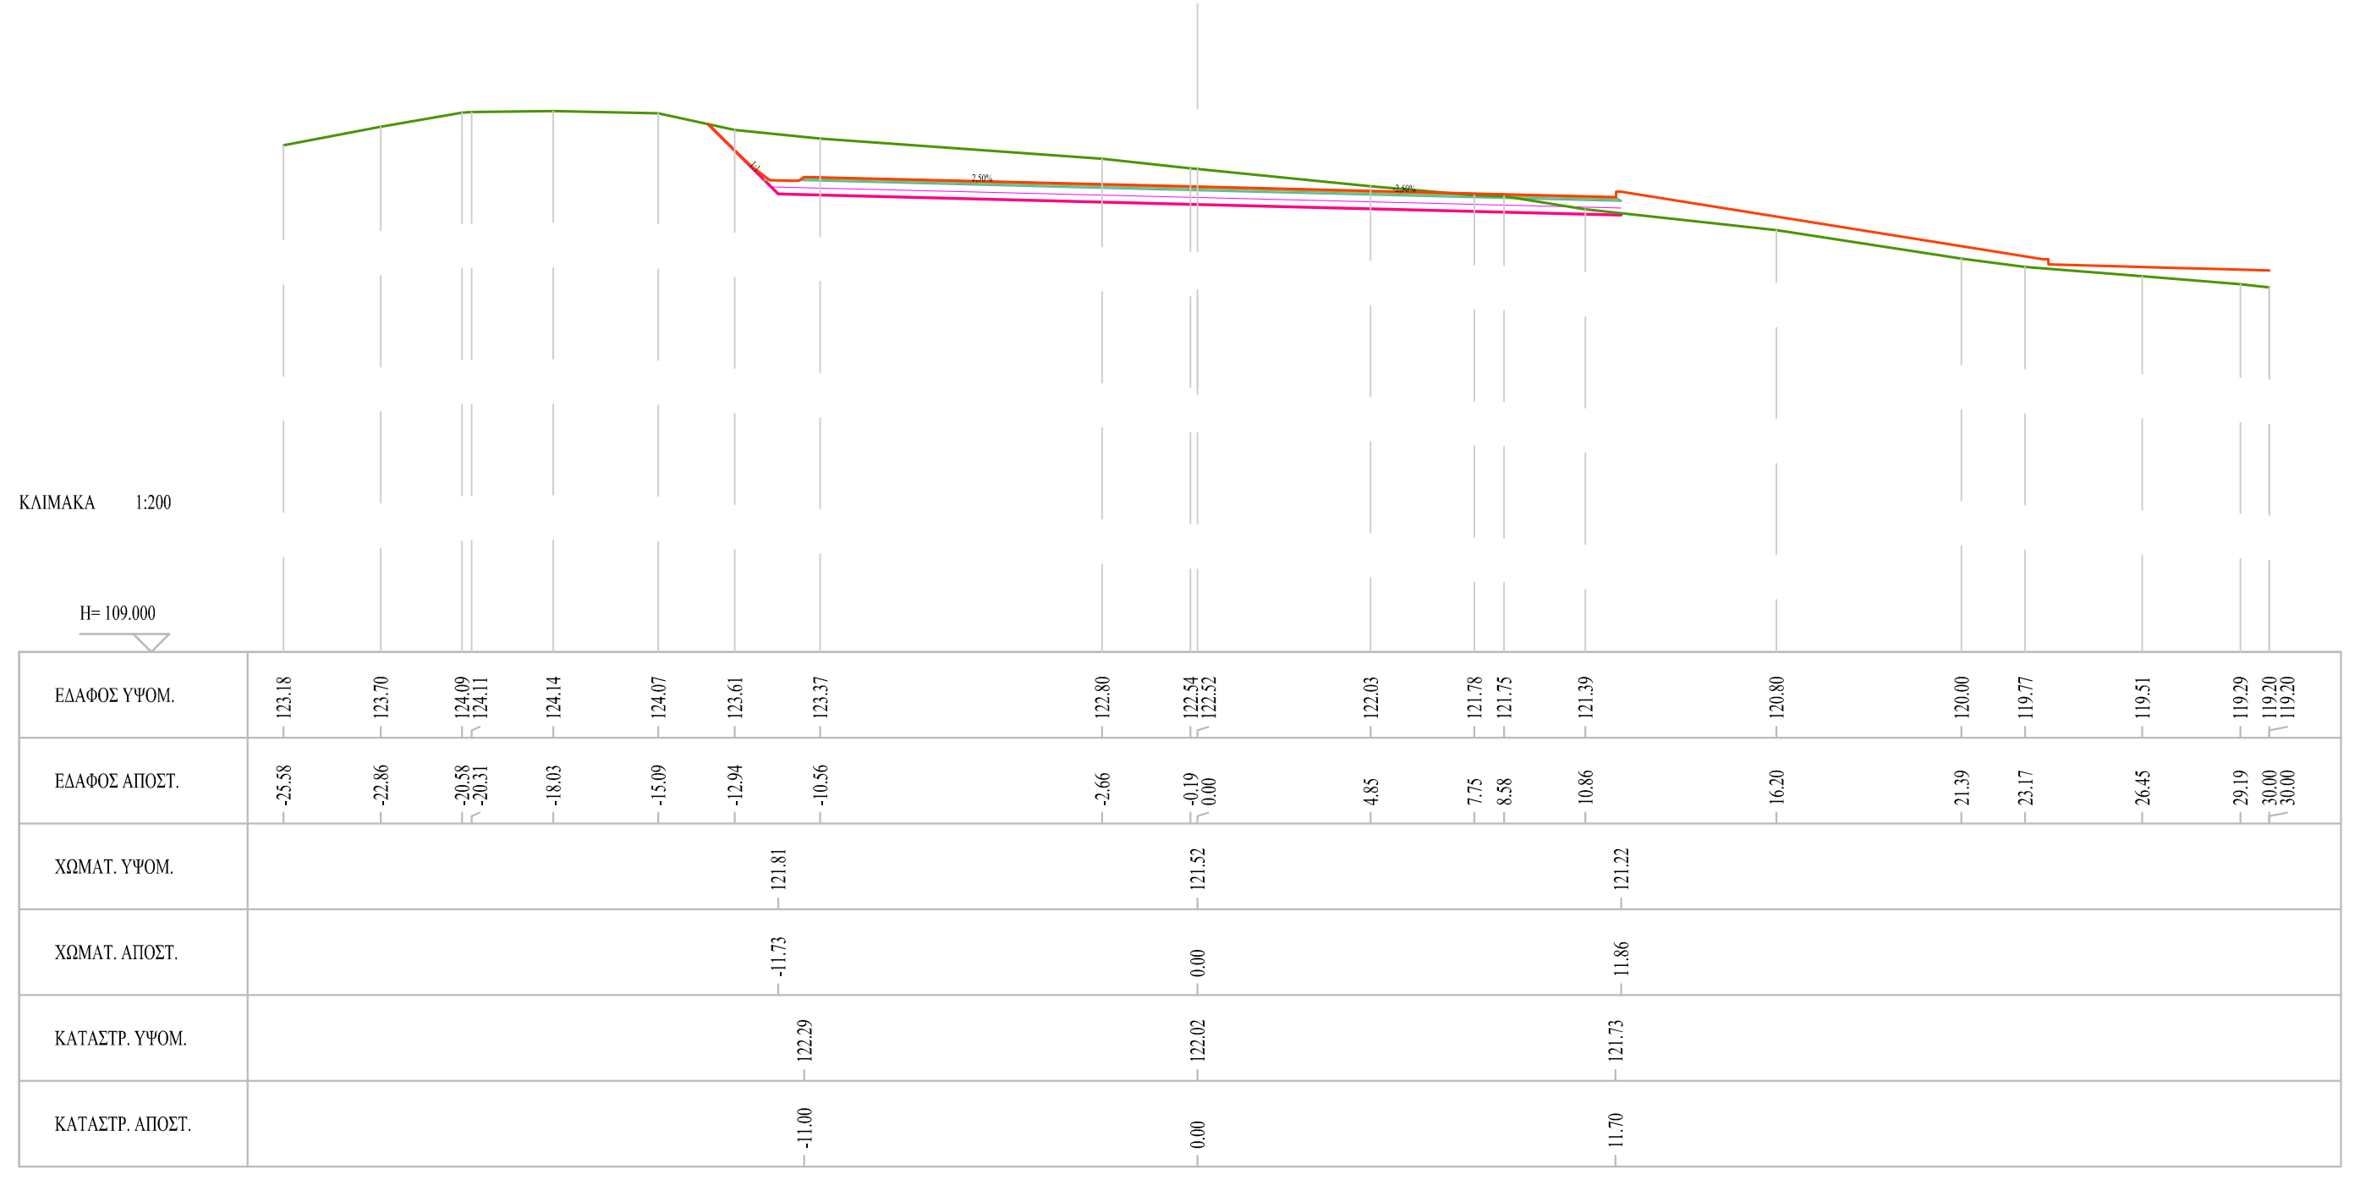

ΕΚΣΚΑΦΗ	
ΕΚΣΚΑΦΗ	16.778 m2
ΕΠΙΧΩΜΑ	
ΕΔΑΦΟΣ 2	34.236 m
ΟΔΟΣΤΡΩΜΑ	
ΕΠΙΣΤΡΩΣΗ	0.176 m
ΕΠΙΣΤΡΩΣΗ 2	0.176 m
ΥΠΟ-ΒΑΘΜΙΔΑ	0.115 m2
ΟΔΟΣΤΡΩΜΑ	8.228 m

ΔΙΑΤΟΜΗ : 6
Χ.Θ. : 60.00

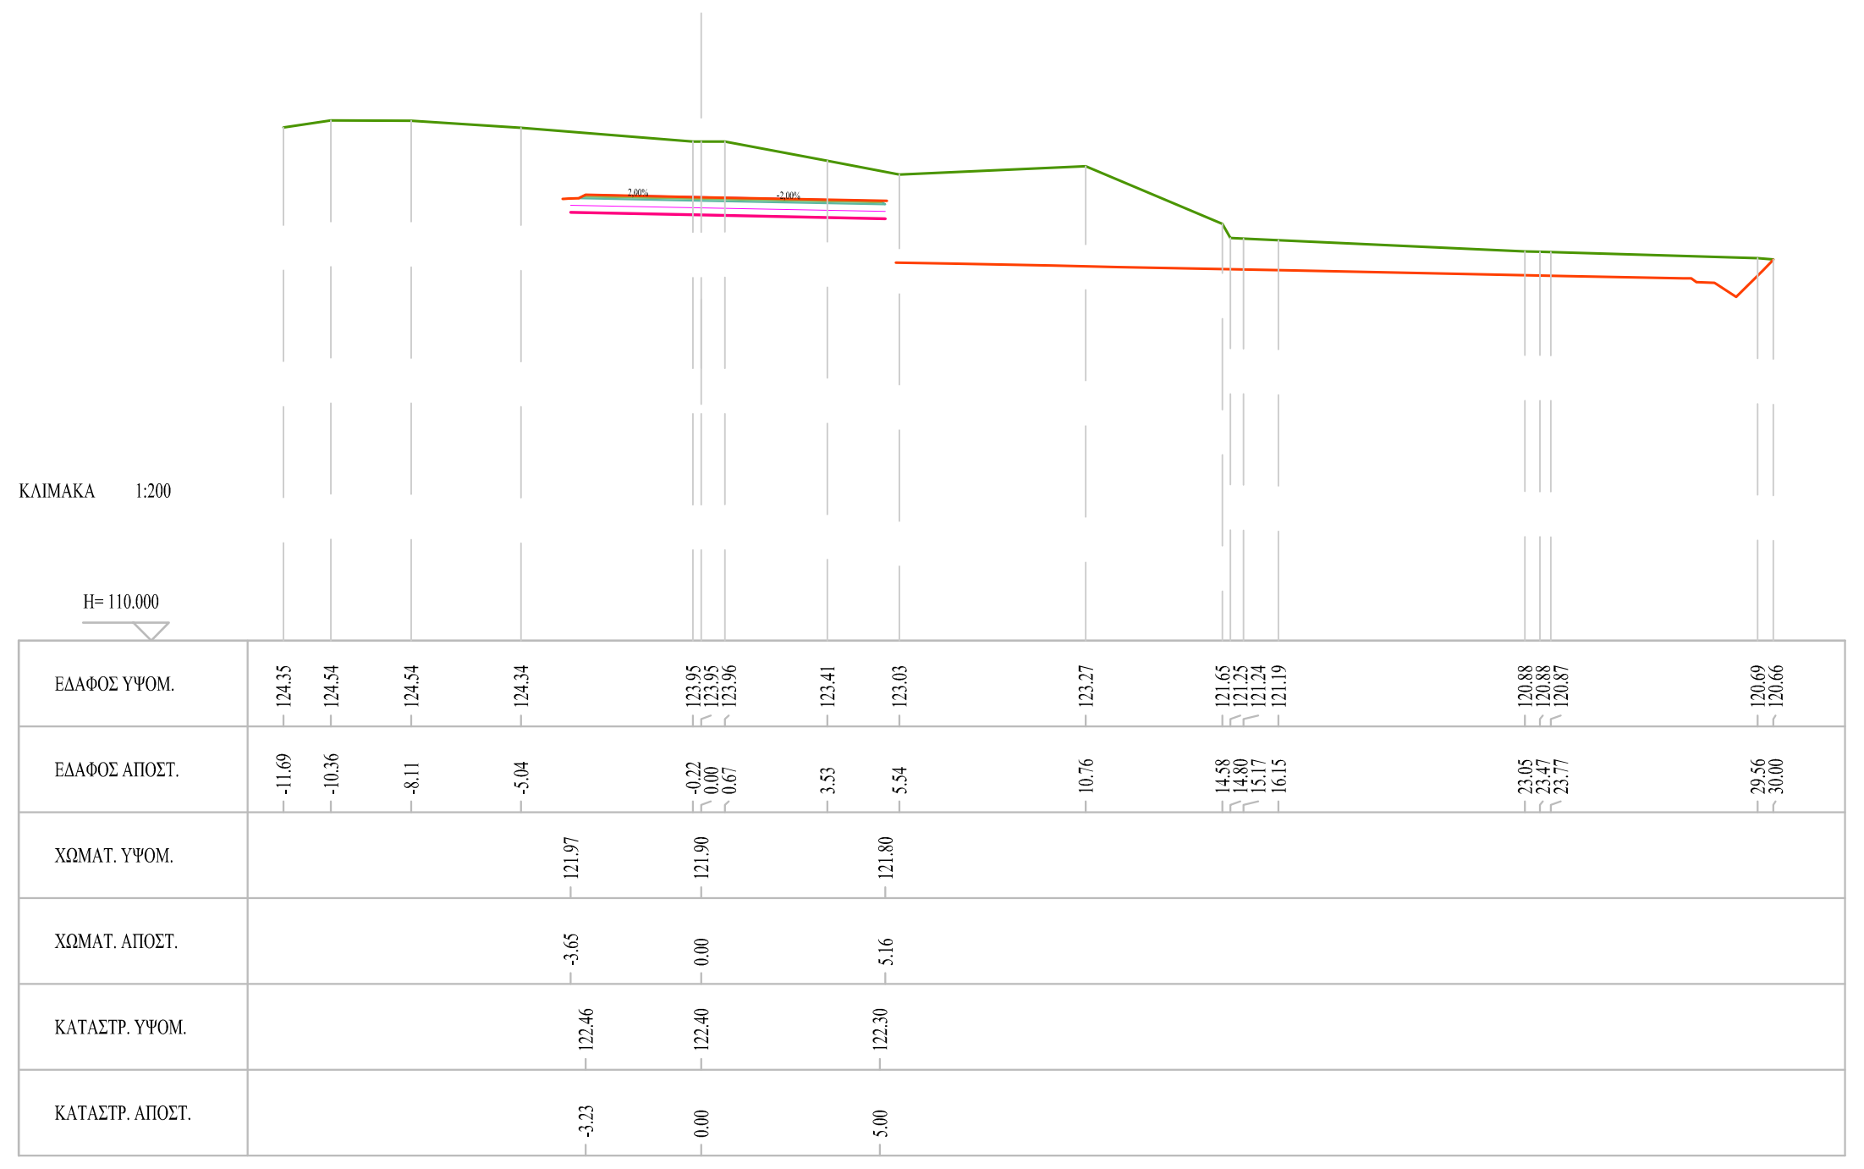

ΕΚΣΚΑΦΗ	
ΕΚΣΚΑΦΗ	6.882 m2
ΟΡΥΓΜΑ	1.352 m2
ΕΠΙΧΩΜΑ	
ΕΠΙΧΩΜΑ	1.902 m2
ΕΔΑΦΟΣ 2	44.143 m
ΟΔΟΣΤΡΩΜΑ	
ΕΠΙΣΤΡΩΣΗ	0.066 m
ΕΠΙΣΤΡΩΣΗ 2	0.134 m
ΥΠΟ-ΒΑΘΜΙΔΑ	0.042 m2
ΟΔΟΣΤΡΩΜΑ	22.718 m

ΔΙΑΤΟΜΗ : Α1
Χ.Θ. : 36.77

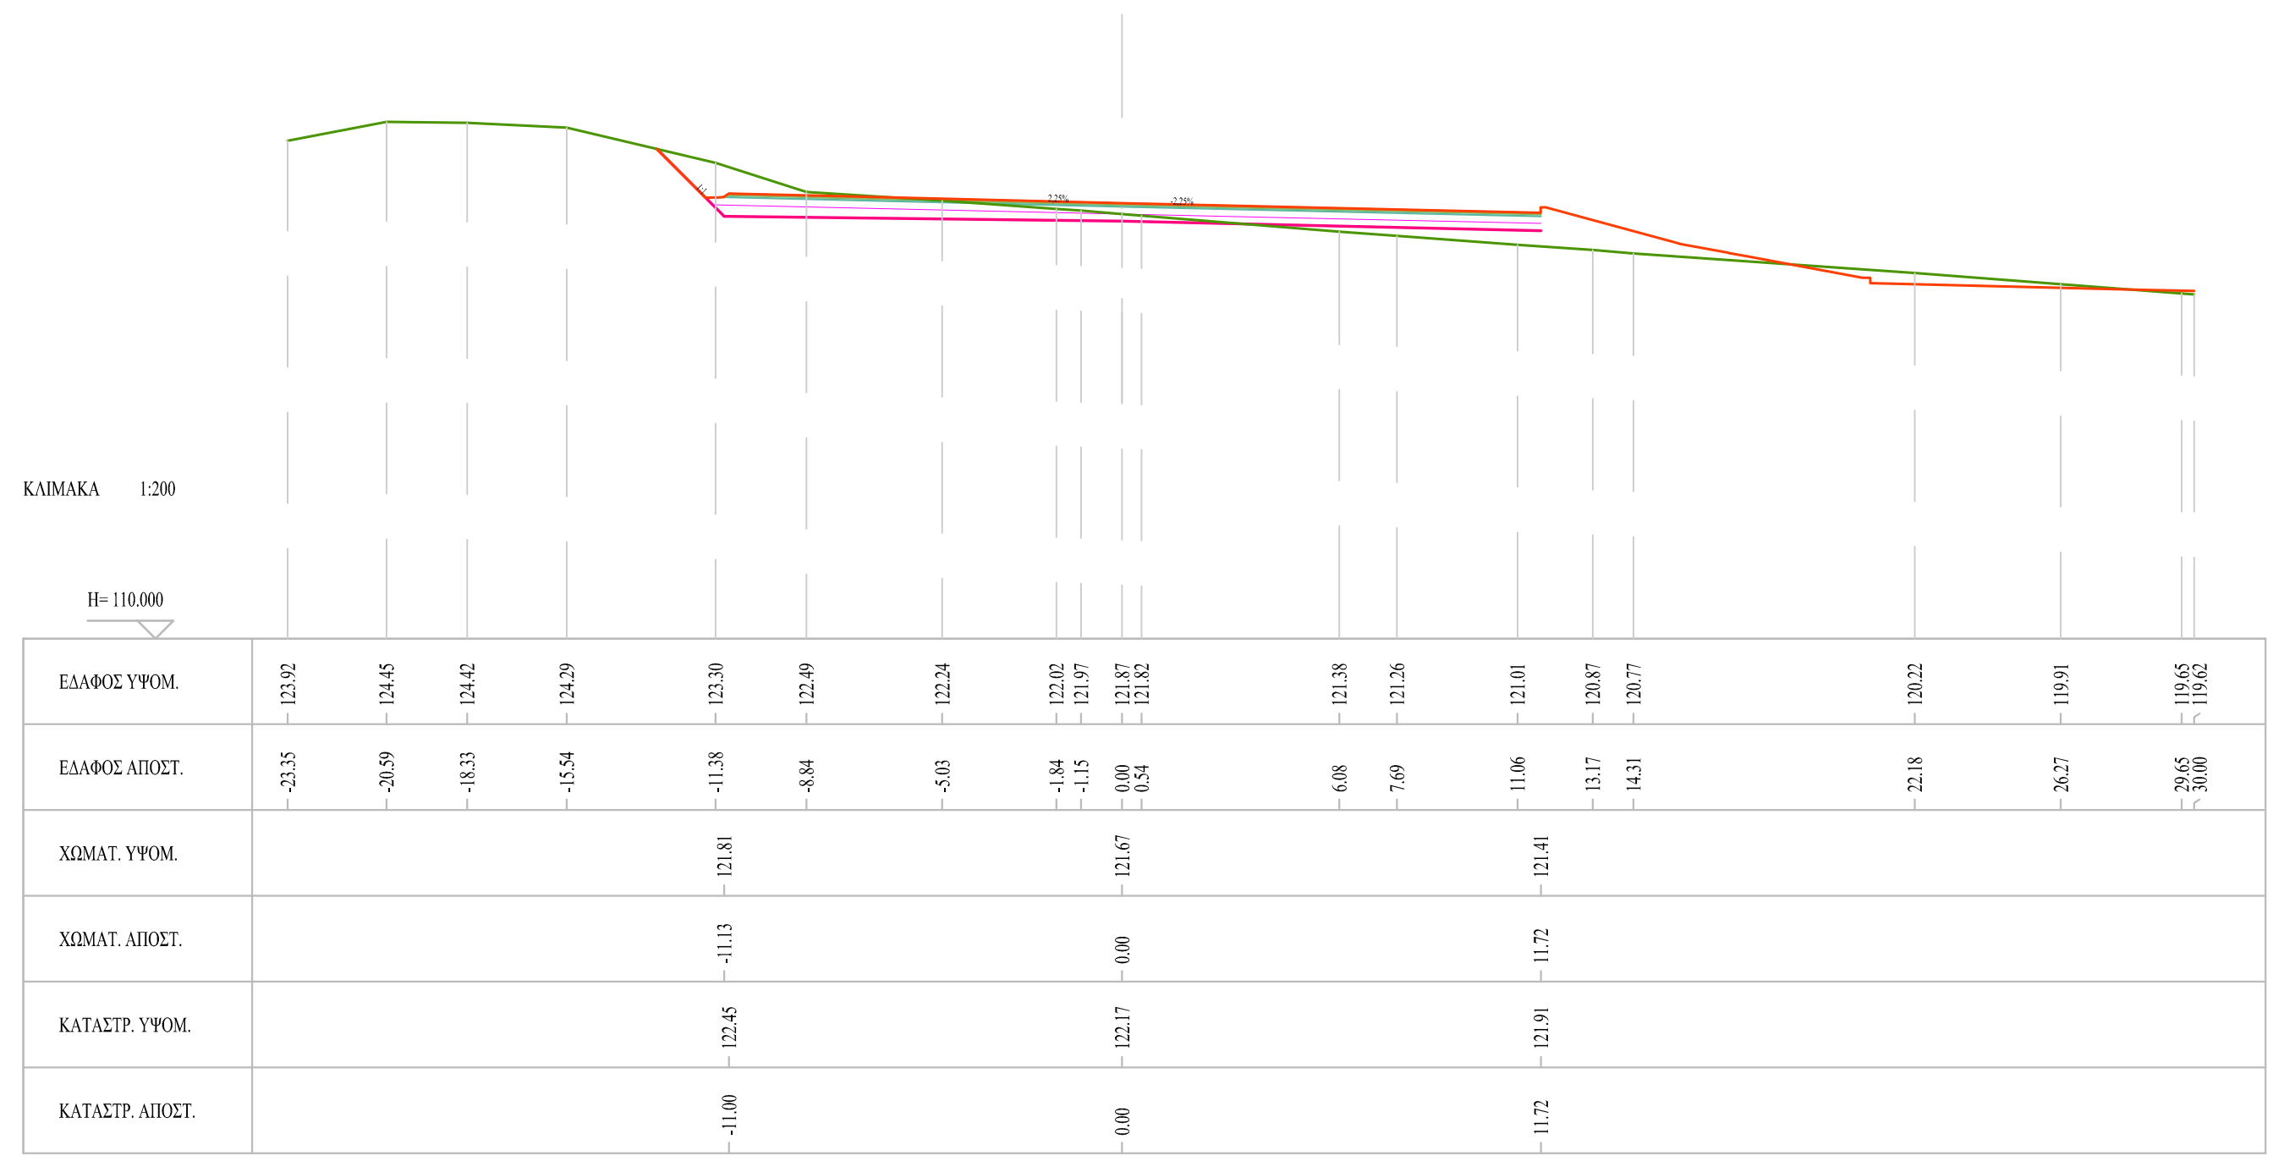

ΕΚΣΚΑΦΗ	
ΕΚΣΚΑΦΗ	12.123 m2
ΕΠΙΧΩΜΑ	
ΕΔΑΦΟΣ 2	36.460 m
ΟΔΟΣΤΡΩΜΑ	
ΕΠΙΣΤΡΩΣΗ	0.166 m
ΕΠΙΣΤΡΩΣΗ 2	0.706 m
ΥΠΟ-ΒΑΘΜΙΔΑ	0.159 m2
ΟΔΟΣΤΡΩΜΑ	5.598 m

ΔΙΑΤΟΜΗ : 7
Χ.Θ. : 63.22

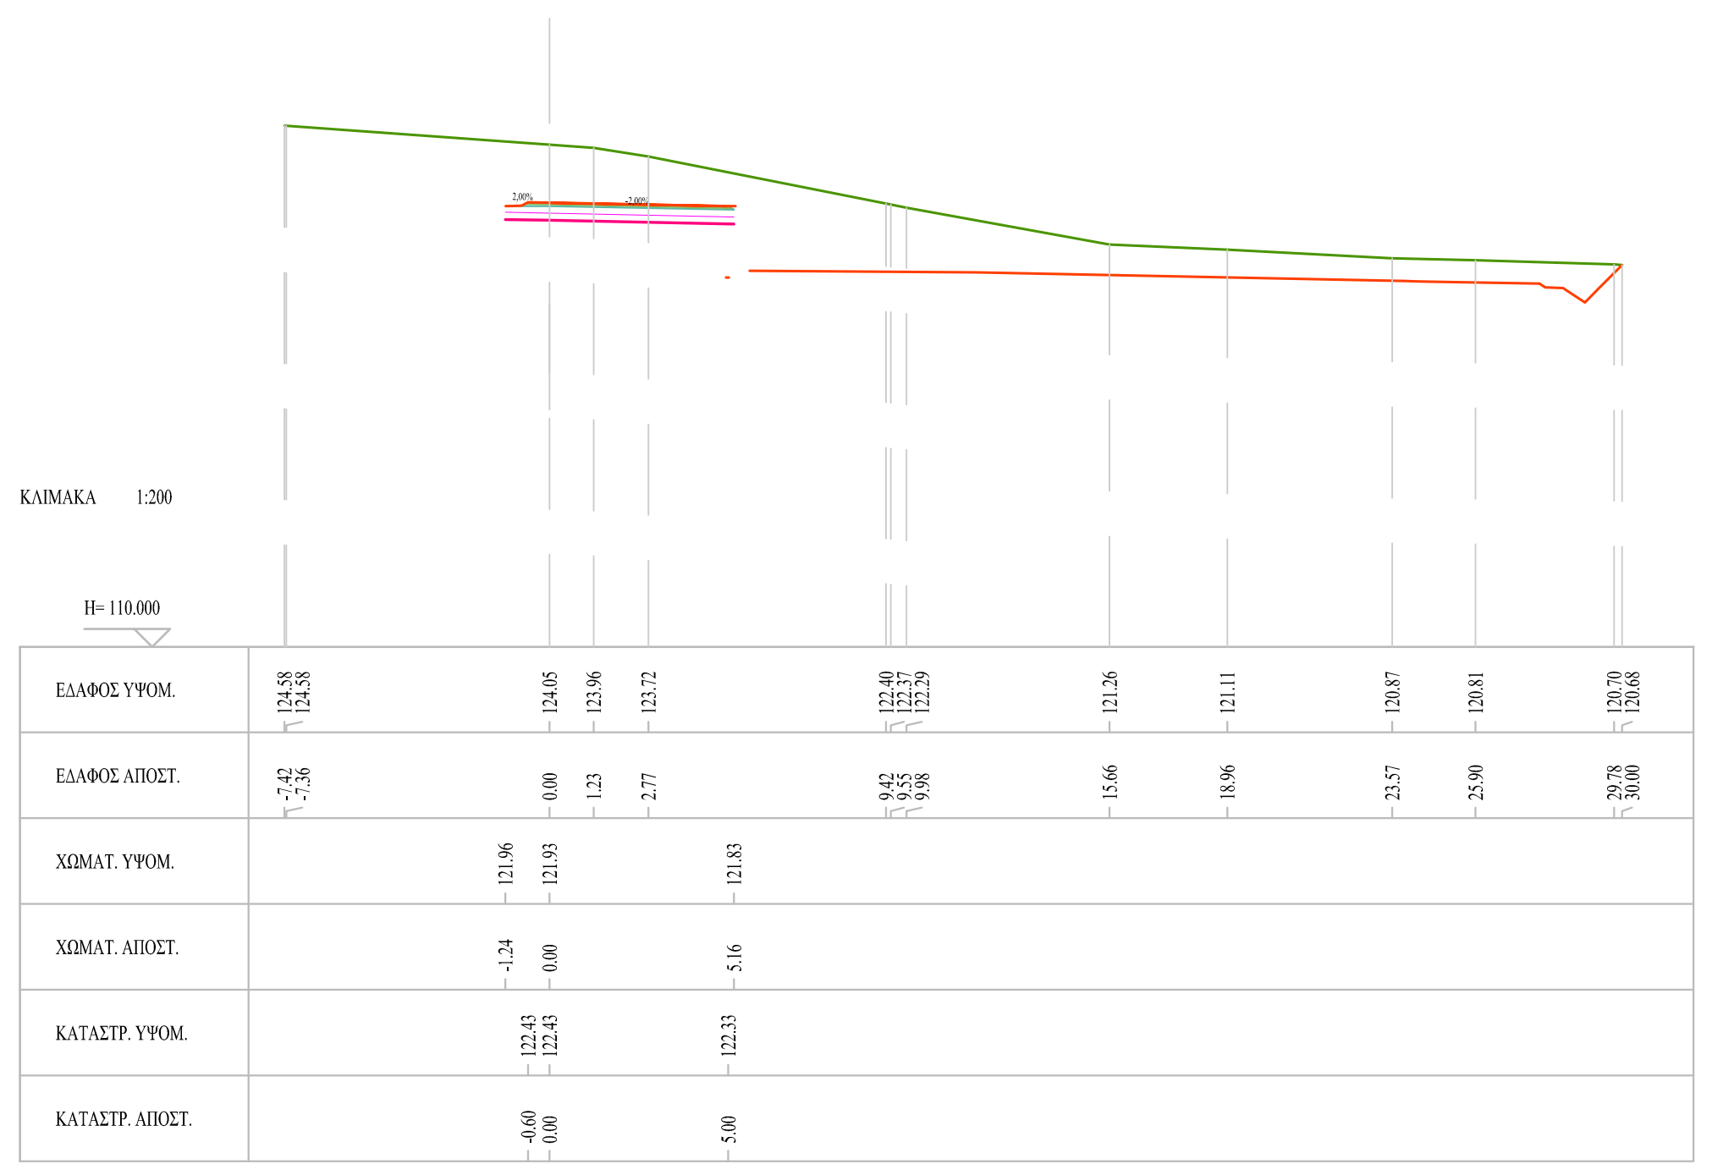

ΕΚΣΚΑΦΗ	
ΕΚΣΚΑΦΗ	7.270 m2
ΟΡΥΓΜΑ	1.370 m2
ΕΠΙΧΩΜΑ	
ΕΠΙΧΩΜΑ	0.883 m2
ΕΔΑΦΟΣ 2	52.634 m
ΟΔΟΣΤΡΩΜΑ	
ΕΠΙΣΤΡΩΣΗ 2	0.164 m
ΣΤΡΩΣΗ ΕΡΕΙΣΜΑΤΟΣ	0.026 m
ΥΠΟ-ΒΑΘΜΙΔΑ	0.059 m2
ΟΔΟΣΤΡΩΜΑ	19.048 m

ΔΙΑΤΟΜΗ : Δ1
Χ.Θ. : 40.74

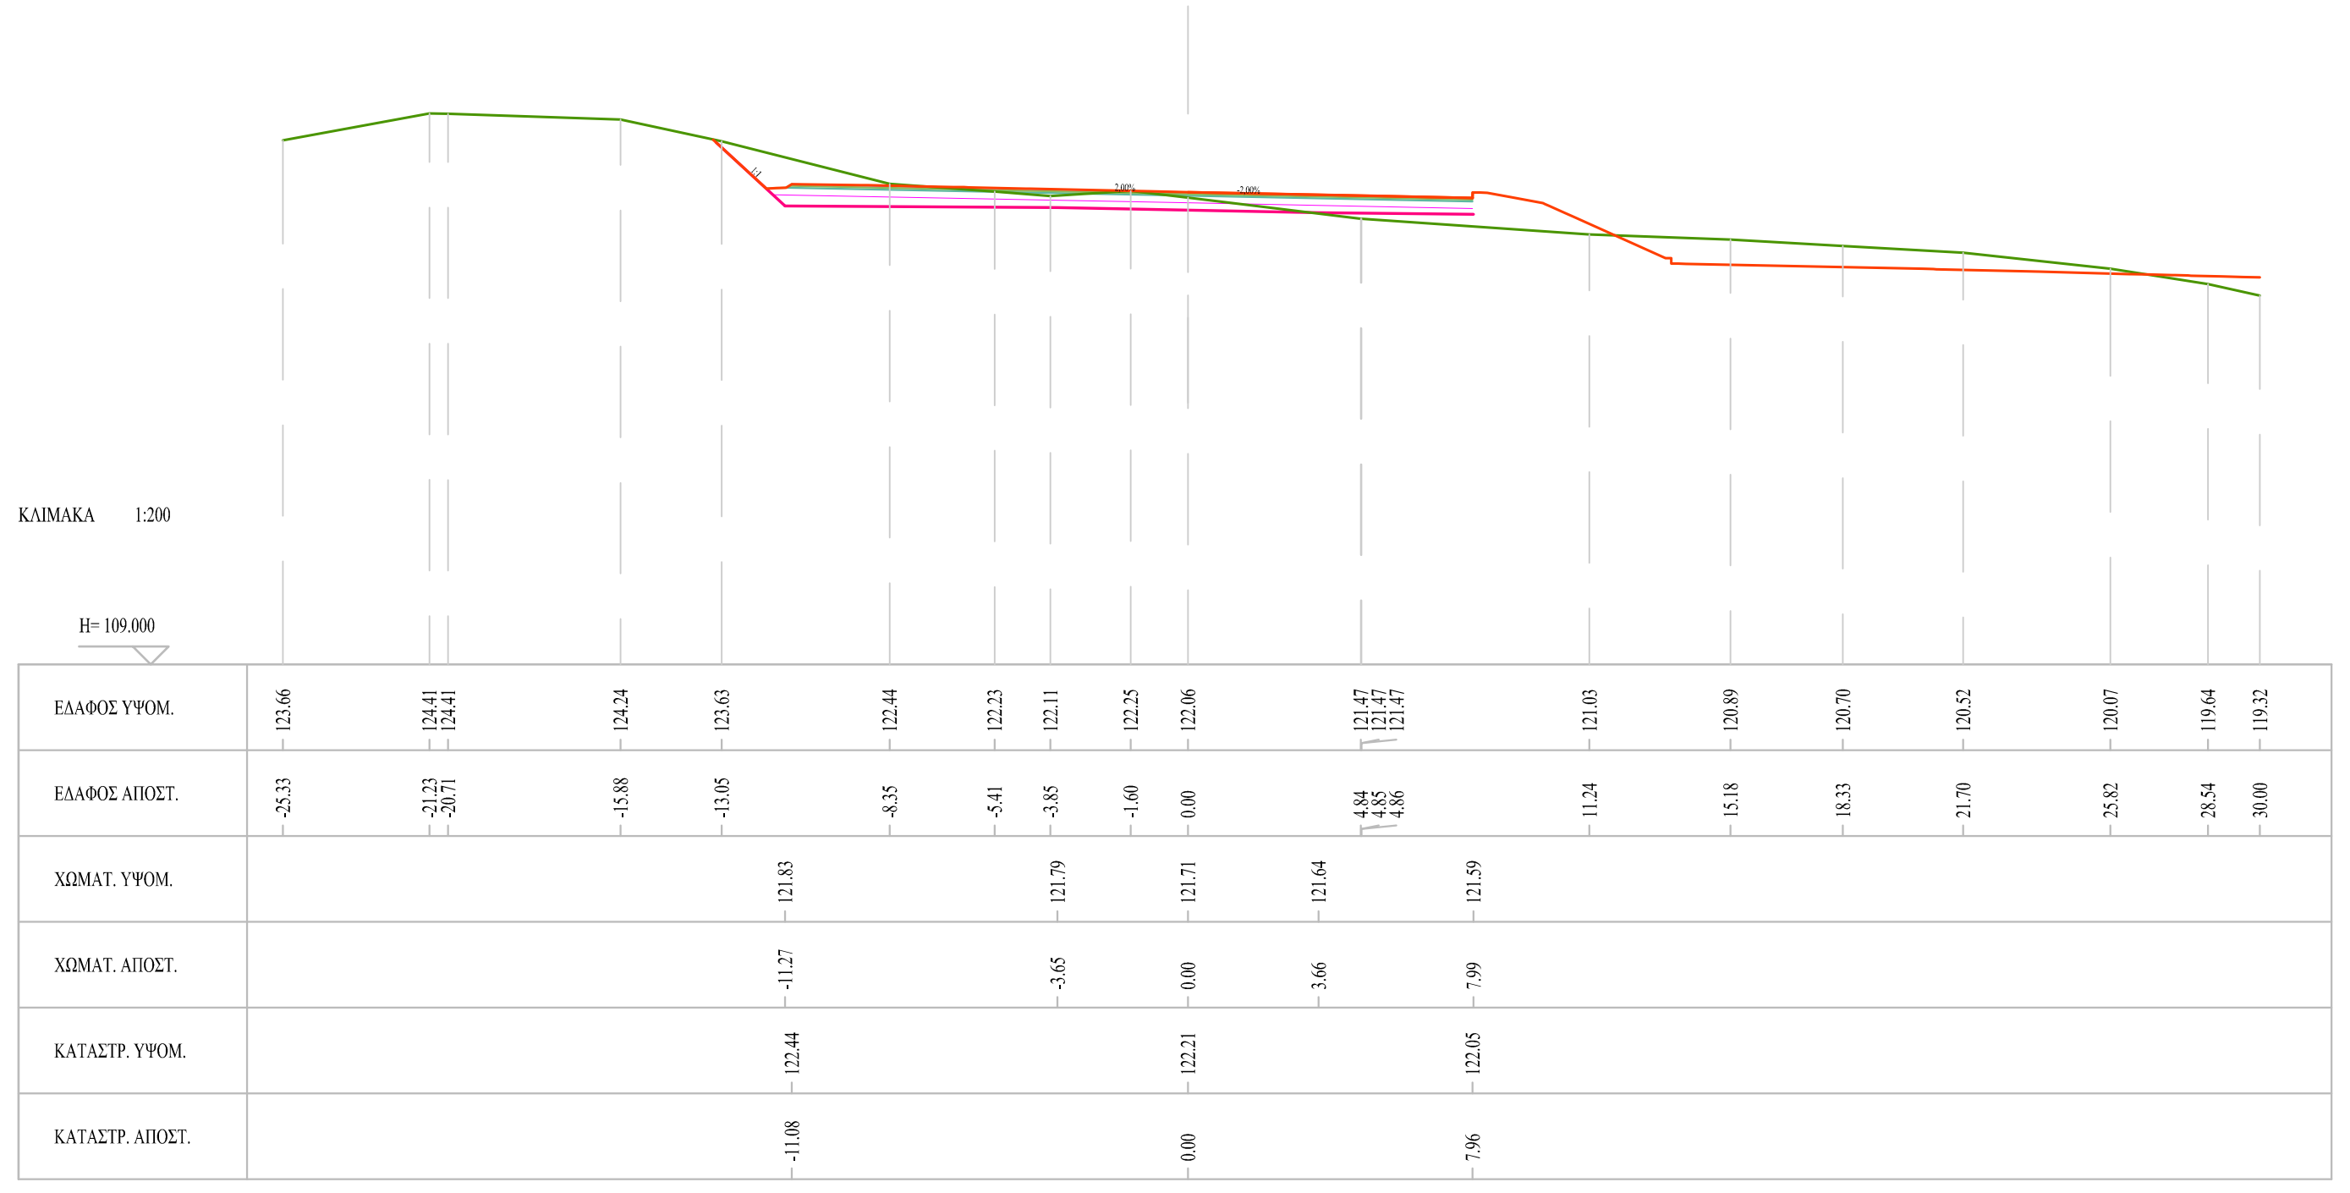

Ψηφιακά υπογεγραμμένο από CHRISTOS KALAFATIS
Ημερομηνία: 2020.11.19 13:34:16 EET
Αιτία: A.A.

ΕΛΛΗΝΙΚΗ ΔΗΜΟΚΡΑΤΙΑ
ΔΗΜΟΣ ΜΥΤΙΛΗΝΗΣ
Δ/ΝΣΗ ΤΕΧΝΙΚΩΝ ΥΠΗΡΕΣΙΩΝ

ΚΑΤΑΣΚΕΥΗ ΠΡΑΣΙΝΟΥ ΣΗΜΕΙΟΥ (Π.Σ.) ΓΕΡΑΣ

ΘΕΜΑ ΣΧΕΔΙΟΥ :

ΔΙΑΤΟΜΕΣ ΕΡΓΩΝ ΟΔΟΠΟΙΙΑΣ
ΟΔΟΣ 2

ΑΡ. ΣΧΕΔΙΟΥ :	ΚΛΙΜΑΚΑ :
ΟΔΟ-03.2	1:200

ΧΡΟΝΟΣ ΜΕΛΕΤΗΣ: ΣΕΠΤΕΜΒΡΙΟΣ 2020

ΣΥΝΤΑΧΘΗΚΕ	ΕΛΕΓΧΘΗΚΕ	ΘΕΩΡΗΘΗΚΕ
Μυτιλήνη, / / 2020	Μυτιλήνη, / / 2020 Ο Αναπλ. Προϊστάμενος Τμήματος Υδραυλικών. & Εγγειοβελτιωτικών Έργων	Μυτιλήνη, / / 2020 Η Αναπλ. Προϊσταμένη Δ/νσης Τεχνικών Υπηρεσιών
Χάφτα Γεωργία Τοπογράφος Μηχανικός ΤΕ	Πέρος Μιχάλης Πολιτικός Μηχανικός ΠΕ	Μακρή Δέσποινα Μηχανολόγος Μηχανικός ΠΕ