



ΛΕΠΤΟΜΕΡΕΙΑ ΚΡΑΣΠΕΔΟΡΕΙΘΡΟΥ

Κλ 1:10

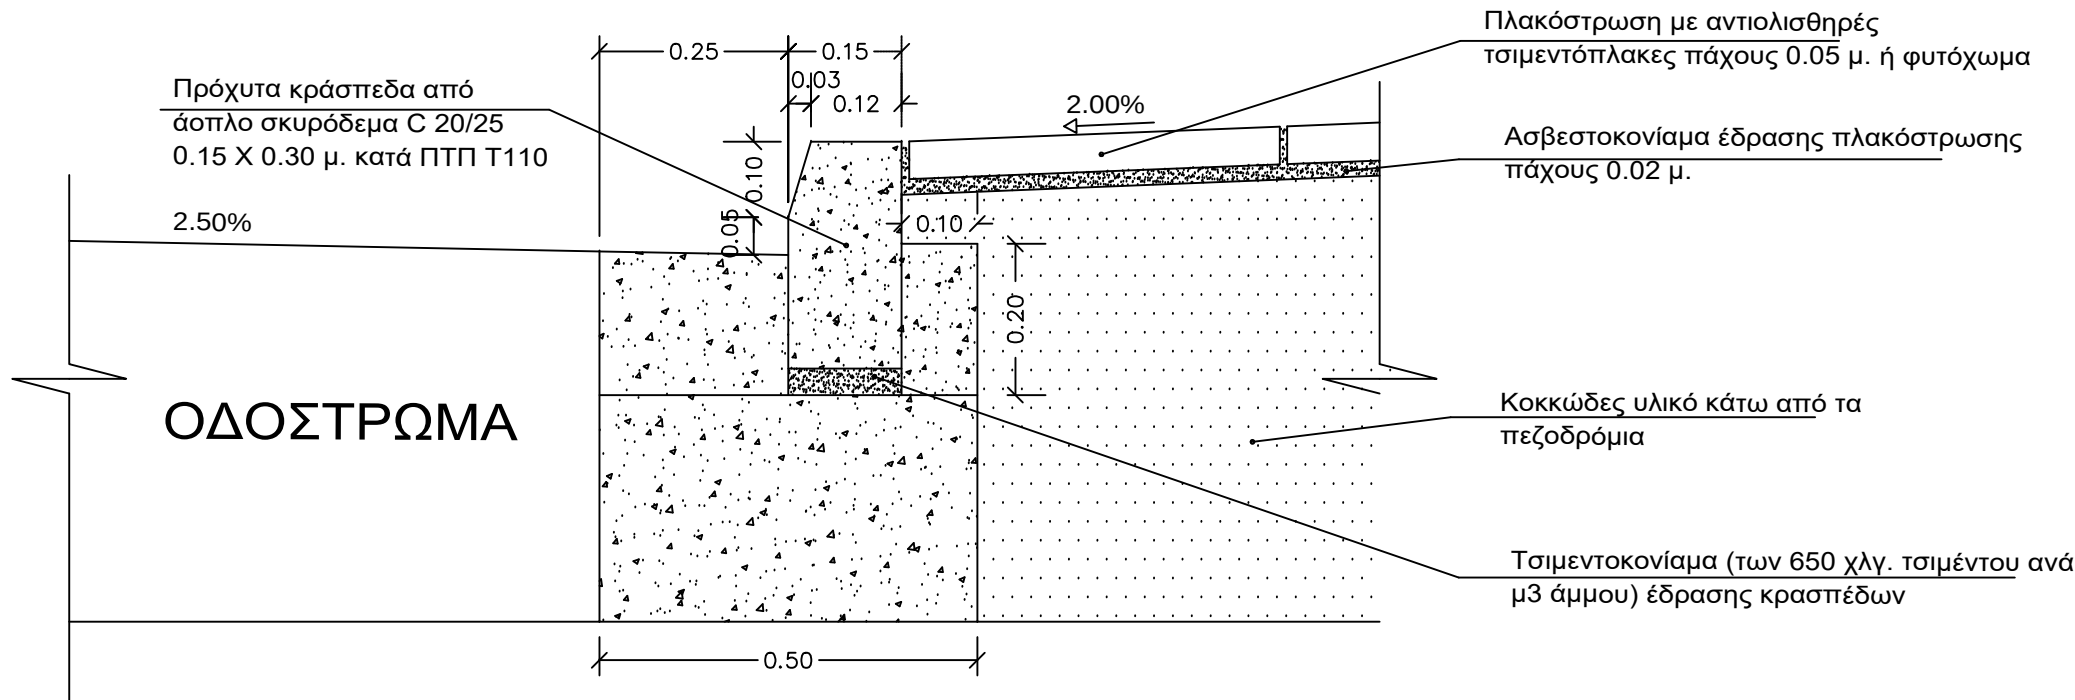


ΔΙΑΤΟΜΗ ΟΔΟΣΤΡΩΜΑΤΟΣ

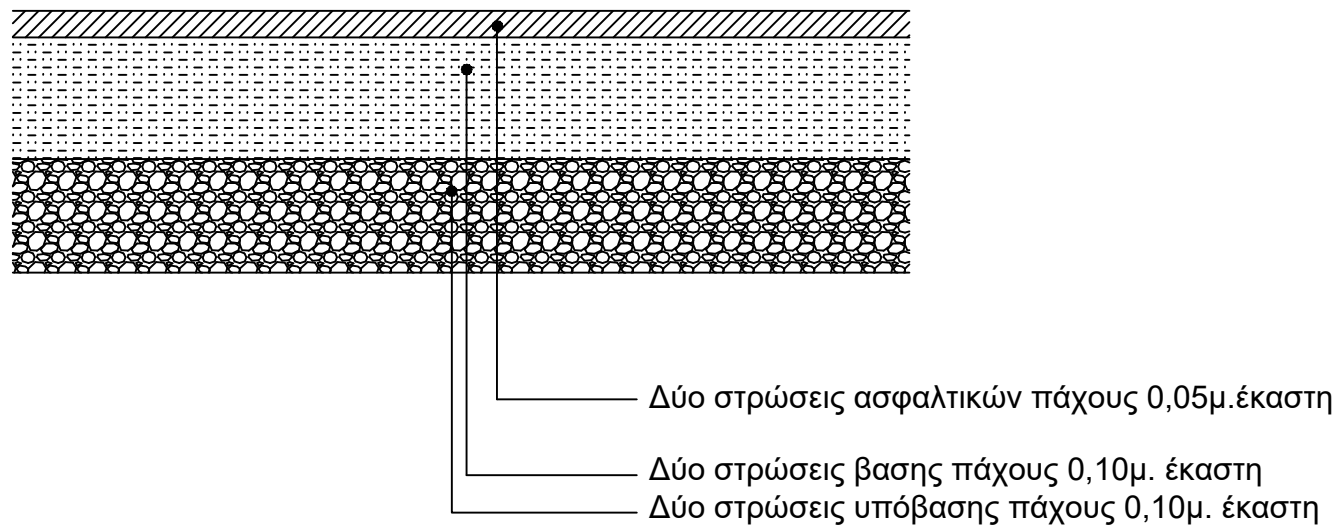


ΤΥΠΙΚΕΣ ΔΙΑΤΟΜΕΣ ΟΔΩΝ
Κλ 1:50

ΔΙΑΤΟΜΗ ΟΔΟΥ ΣΕ ΚΡΑΣΠΕΔΟ

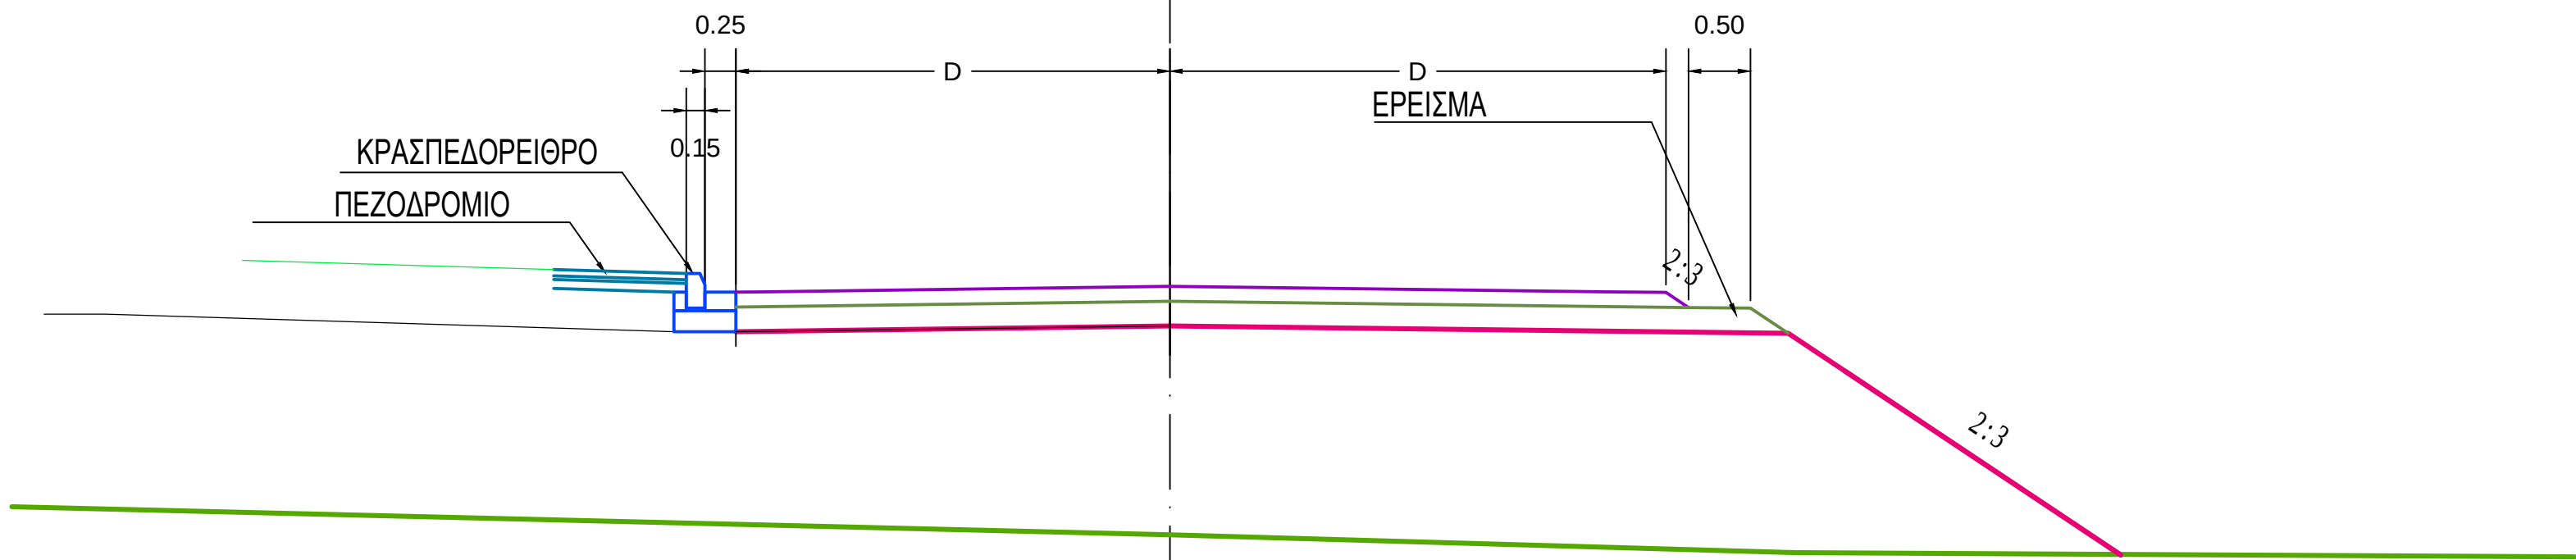

ΔΙΑΤΟΜΗ ΟΔΟΥ ΔΙΠΛΗΣ ΚΥΚΛΟΦΟΡΙΑΣ

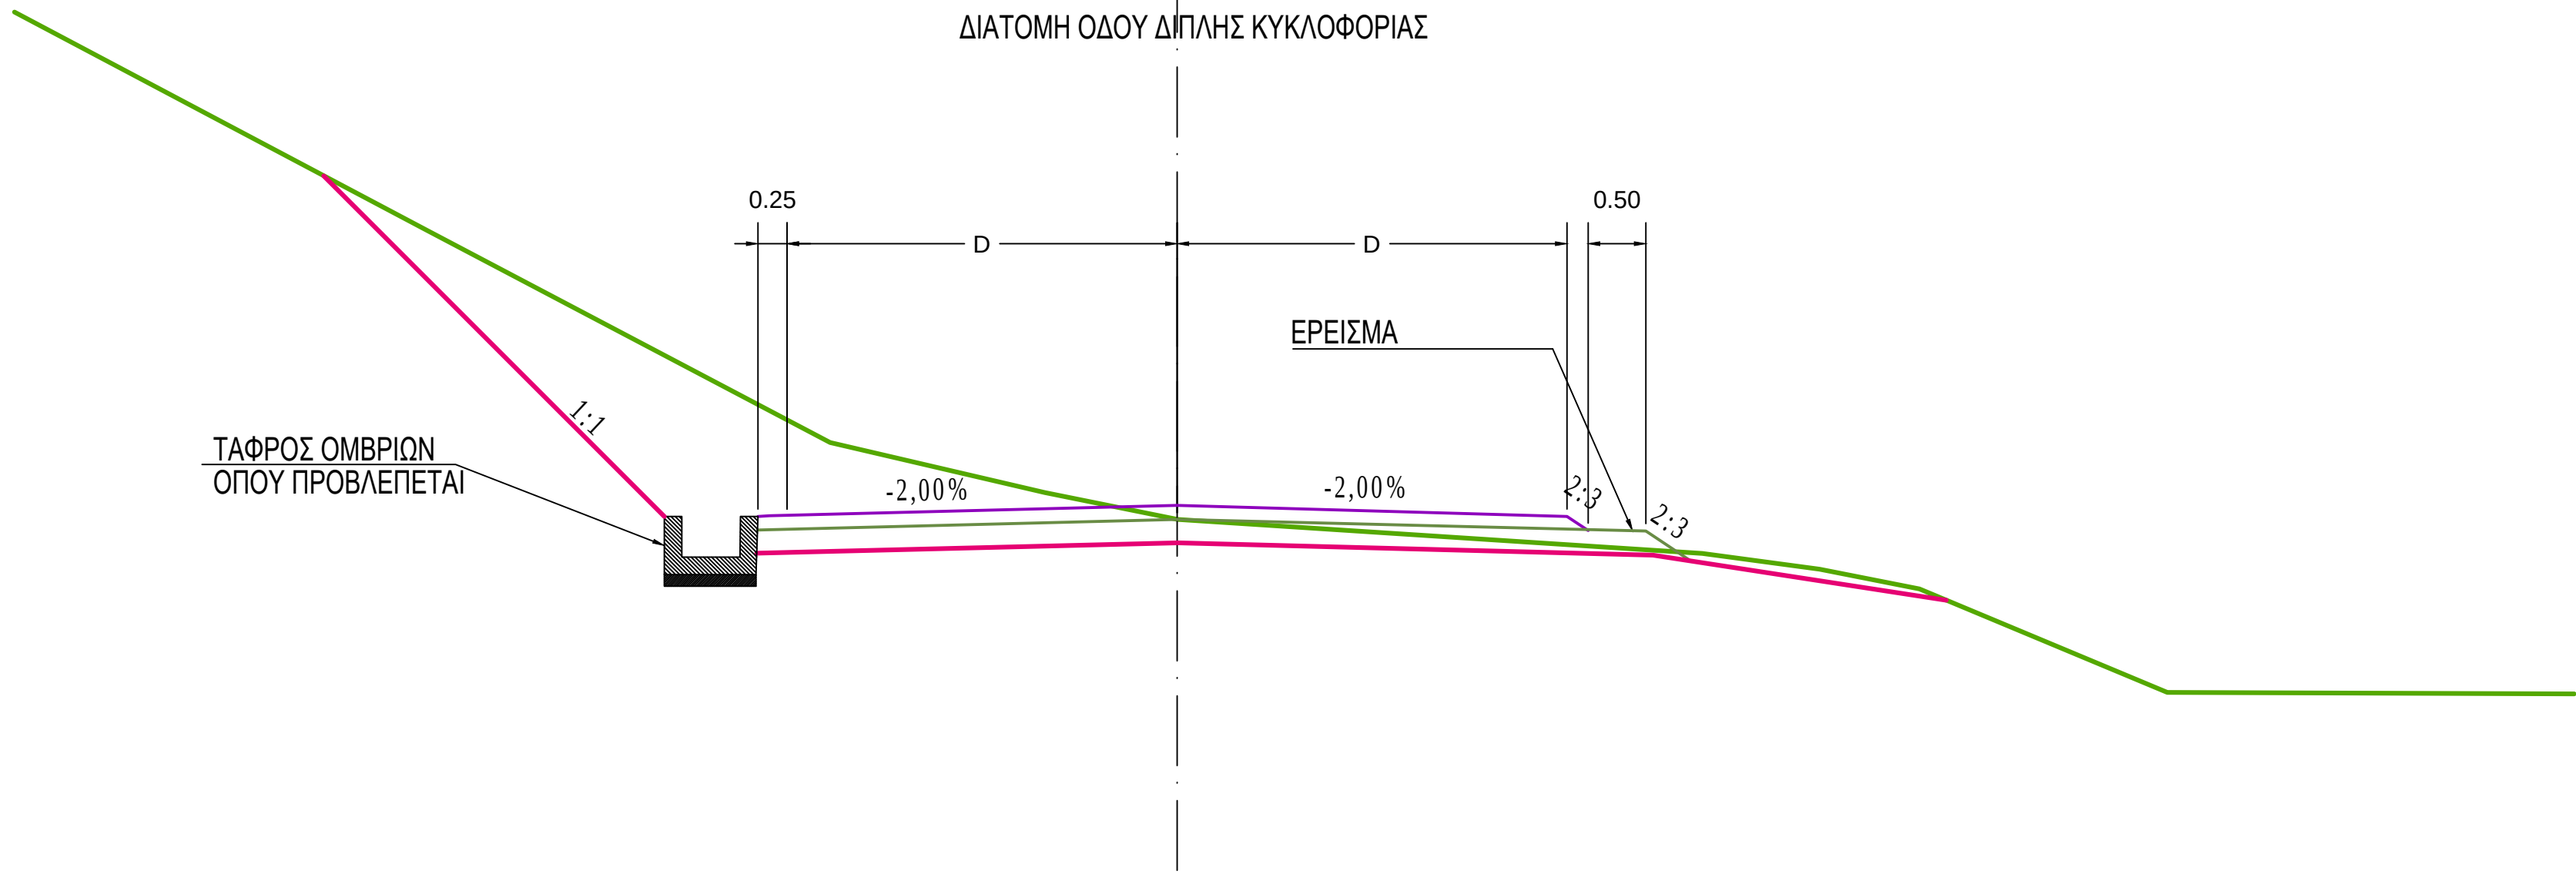

ΥΠΟΜΝΗΜΑ	
	ΕΔΑΦΟΣ
	ΑΣΦΑΛΤΙΚΗ ΣΤΡΩΣΗ
	ΣΤΡΩΣΕΙΣ ΒΑΣΗΣ
	ΝΗΣΙΔΑ ΠΡΑΣΙΝΟΥ
	ΧΩΜΑΤΙΣΜΟΙ
	ΚΡΑΣΠΕΔΟ, ΡΕΙΘΡΟ
	ΠΕΖΟΔΡΟΜΙΟ

Ψηφιακά υπογεγραμμένο από CHRISTOS ΚΑΛΑΦΑΤΙΣ
Ημερομηνία: 2020.11.23 09:36:00 EET
Αιτία: Α.Α.

ΕΛΛΗΝΙΚΗ ΔΗΜΟΚΡΑΤΙΑ
ΔΗΜΟΣ ΜΥΤΙΛΗΝΗΣ
Δ/ΝΣΗ ΤΕΧΝΙΚΩΝ ΥΠΗΡΕΣΙΩΝ

ΚΑΤΑΣΚΕΥΗ ΠΡΑΣΙΝΟΥ ΣΗΜΕΙΟΥ
(Π.Σ.) ΓΕΡΑΣ

ΘΕΜΑ ΣΧΕΔΙΟΥ :

ΟΔΟΠΟΙΑ

ΤΥΠΙΚΕΣ ΔΙΑΤΟΜΕΣ

ΑΡ. ΣΧΕΔΙΟΥ :

ΟΔΟ - 04

ΚΛΙΜΑΚΑ :

1:50

ΧΡΟΝΟΣ ΜΕΛΕΤΗΣ: ΣΕΠΤΕΜΒΡΙΟΣ 2020

ΣΥΝΤΑΧΘΗΚΕ	ΕΛΕΓΧΘΗΚΕ	ΘΕΩΡΗΘΗΚΕ
Μυτιλήνη, / / 2020	Μυτιλήνη, / / 2020 Ο Αναπλ. Προϊστάμενος Τμήματος Υδραυλικών. & Εγγειοβελτιωτικών Έργων	Μυτιλήνη, / / 2020 Η Αναπλ. Προϊσταμένη Δ/νσης Τεχνικών Υπηρεσιών
Χάφτα Γεωργία Τοπογράφος Μηχανικός ΤΕ	Πέρος Μιχάλης Πολιτικός Μηχανικός ΠΕ	Μακρή Δέσποινα Μηχανολόγος Μηχανικός ΠΕ