
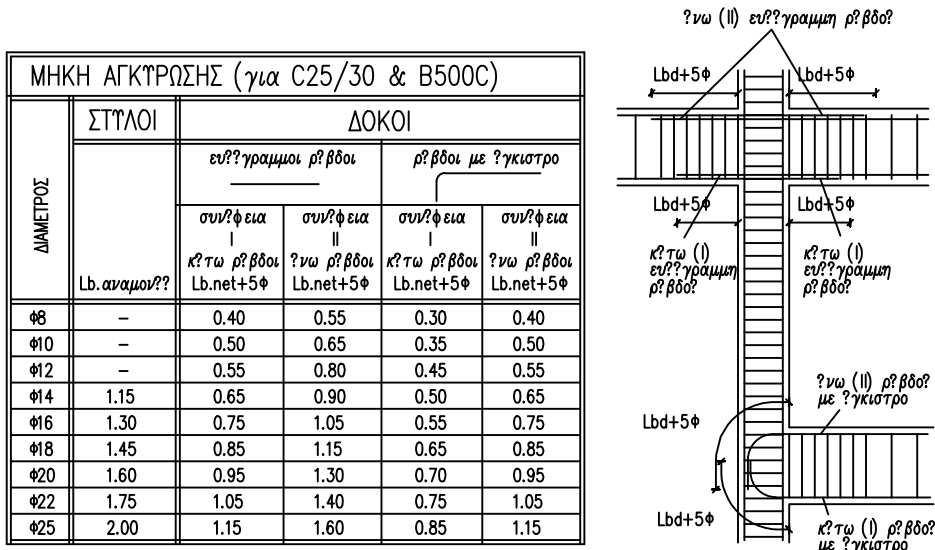


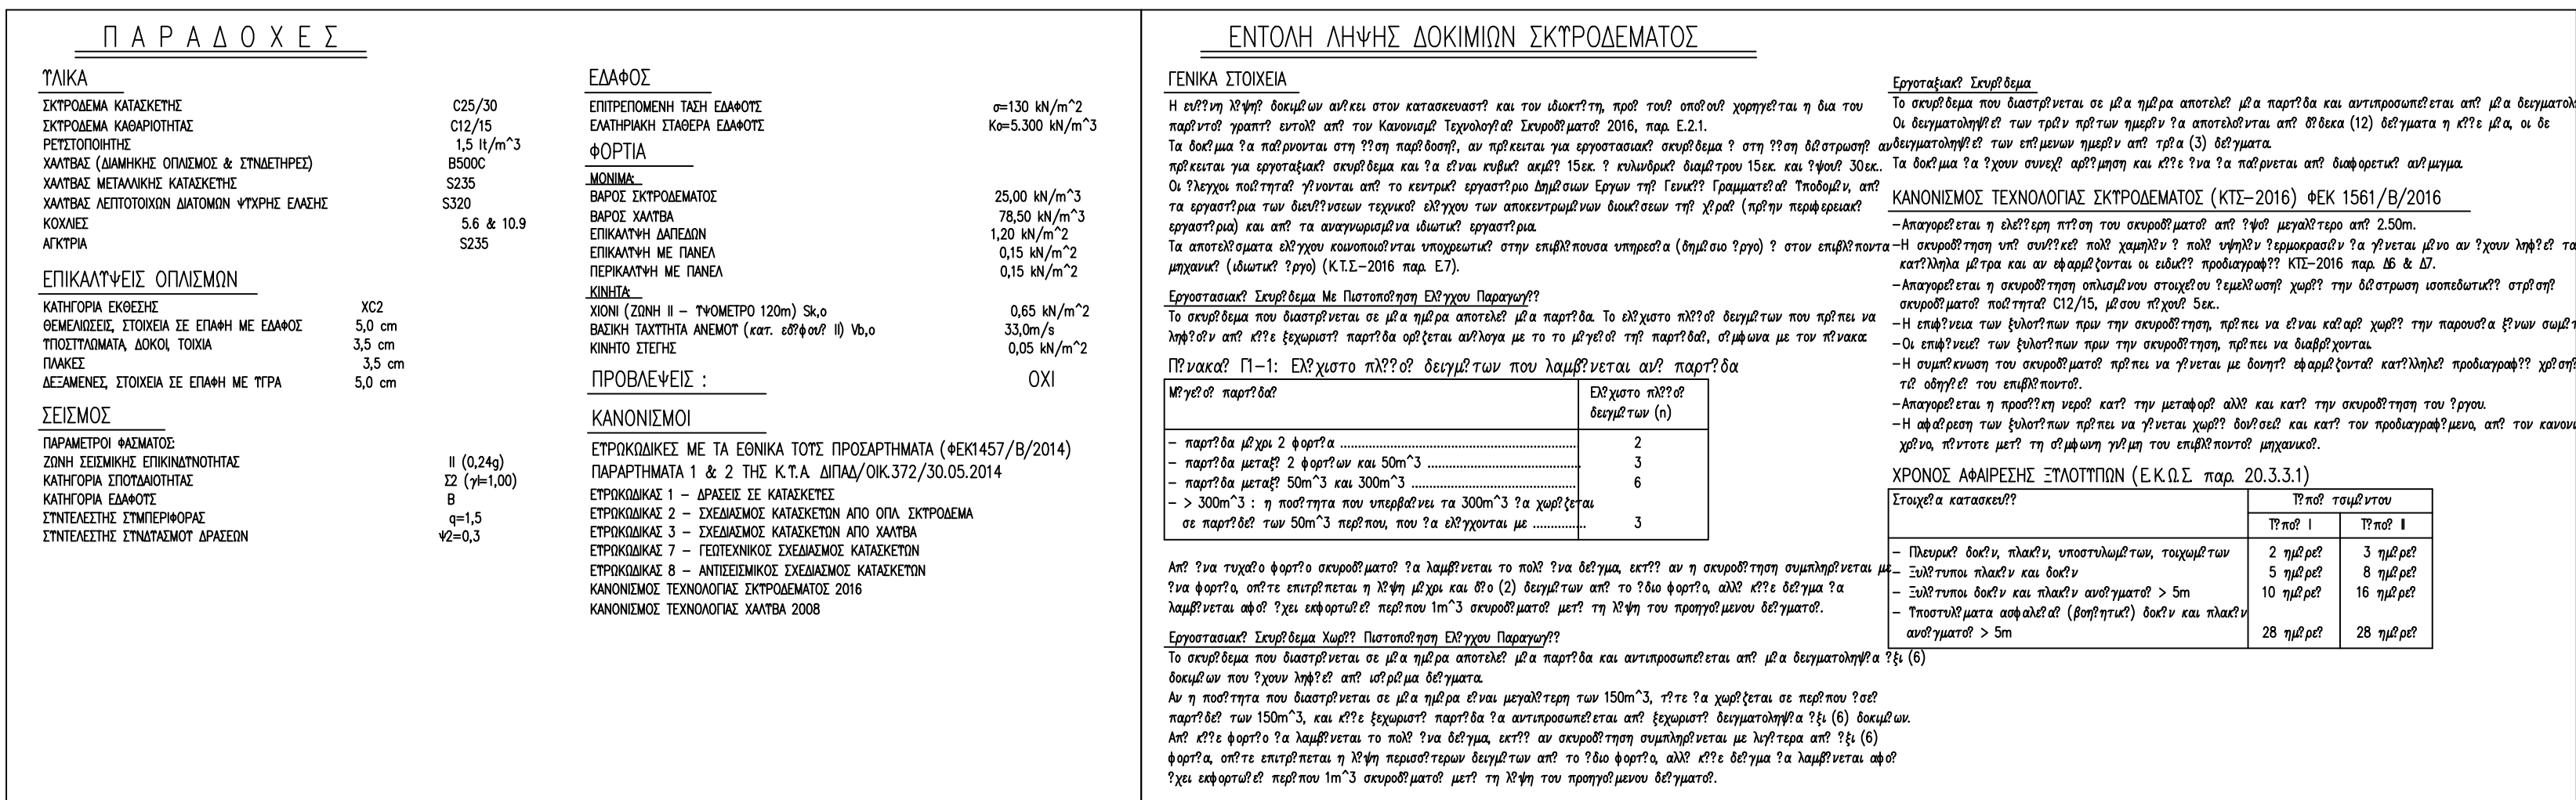

ΕΛΛΗΝΙΚΗ ΔΗΜΟΚΡΑΤΙΑ
ΔΗΜΟΣ ΜΥΤΙΛΗΝΗΣ
ΥΠΗΡΕΣΙΑ ΤΕΧΝΙΚΩΝ ΥΠΗΡΕΣΙΩΝ

**ΣΤΑΤΙΚΗ ΜΕΛΕΤΗ
ΥΠΟΣΤΕΓΟ ΠΡΑΣΙΝΟΥ
ΞΥΛΟΤΥΠΟΣ ΘΕΜΕΛΙΩΣΗΣ**

ΑΡ. ΣΧΕΔΙΟΥ

$\Sigma - 02.1$

KLIMAKA :

1:50

ΧΡΟΝΟΣ ΜΕΛΕΤΗΣ: ΣΕΠΤΕΜΒΡΙΟΣ 2020

ΣΥΝΤΑΧΘΗΚΕ
Μυτιλήνη, / / 2

ΕΛΕΓΧΘΗΚΕ
Μυτιλήνη, / / 2020

ΘΕΩΡΗΘΗΚΕ
Μυτιλήνη, / / 2020
Η Αναπλ. Προϊσταμένη
Δ/νσης Τεχνικών Υπηρεσιών

Αραμπατζή Κατερίνα
ολιτικός Μηχανικός Π

Πέρος Μιχάλης
Πολιτικός Μηχανικός ΠΕ

Μακρή Δέσποινα
Μηχανολόγος Μηχανικός ΠΕ