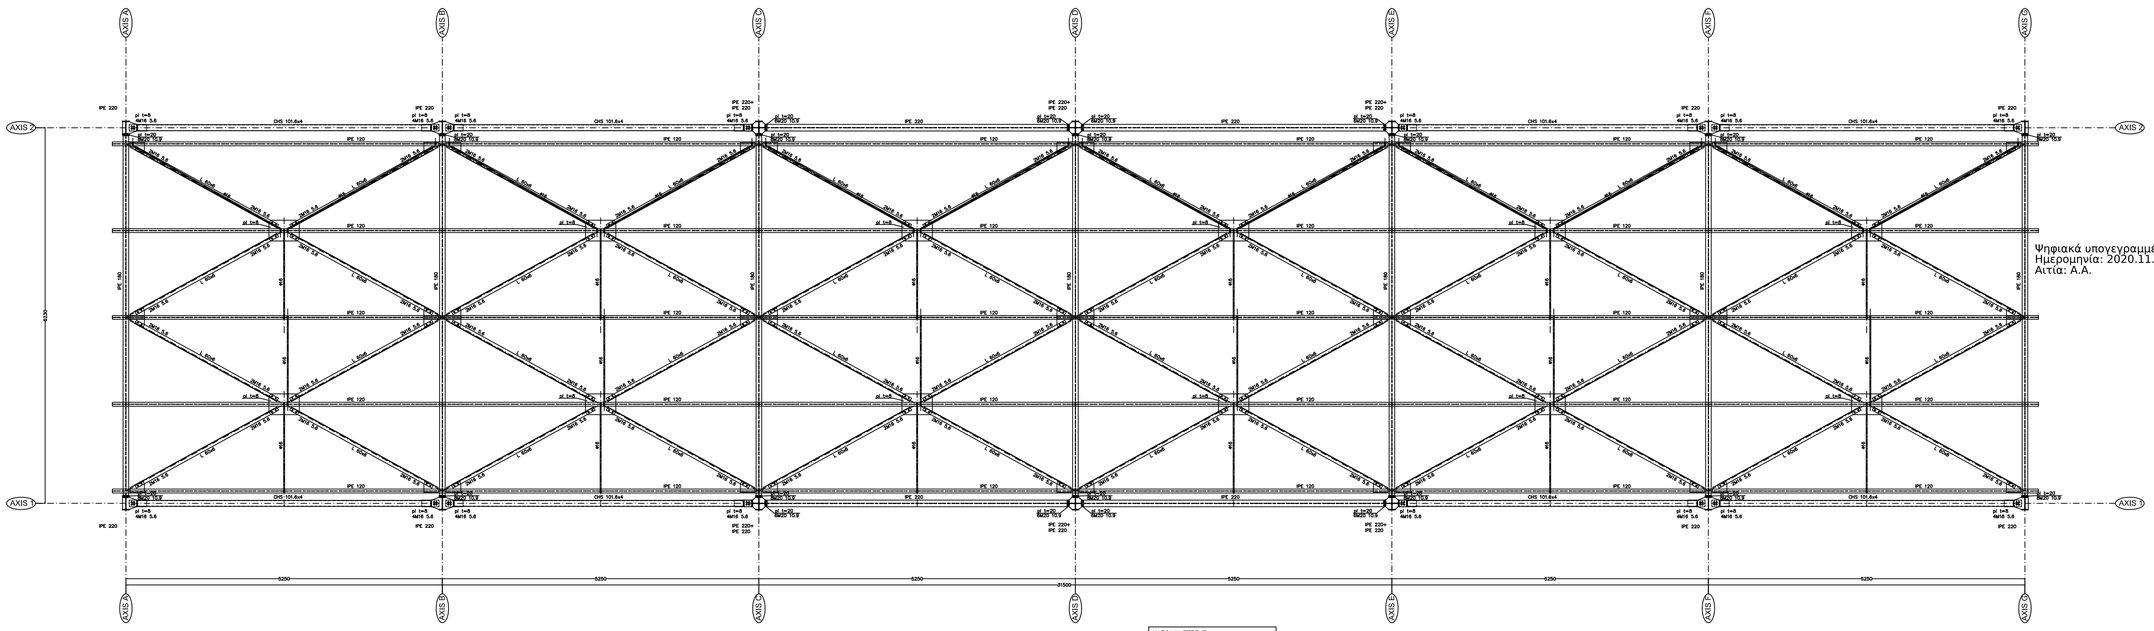

ΚΑΤΟΨΗ ΣΤΕΓΗΣ
προβολή στο οριζόντιο επίπεδο
κλίμακα 1:25

Π Α Ρ Α Δ Ο Χ Ε Σ

ΤΑΚΑ

ΣΥΡΟΦΑΣΗ ΚΑΛΑΦΑΤΗΣ	CB/30
ΣΥΡΟΦΑΣΗ ΚΑΜΠΑΝΟΥΣΑΣ	C12/15
ΠΥΚΝΟΤΗΤΑΜΟΣ	1,5 t/m^3
ΑΝΤΟΧΕΣ ΣΚΛΗΡΟΣ ΟΠΛΙΣΜΟΣ Β ΣΠΑΣΤΗΡΑΣ	B500C
ΑΝΤΟΧΕΣ ΜΕΤΑΛΛΙΚΗΣ ΚΑΛΩΔΕΤΗΣ	S235
ΑΝΤΟΧΕΣ ΑΣΤΟΙΧΟΩΝ ΔΟΣΕΩΝ ΚΥΡΙΕΣ ΕΝΑΛΕΣ	S355
ΚΟΛΩΝΕΣ	S.6 & S1.8
ΑΓΚΥΡΕΣ	S235

ΕΠΙΚΑΛΥΨΕΙΣ ΟΠΛΙΣΜΟΥ

ΚΑΛΥΦΡΗ ΕΝΑΛΕΣ	M12
ΦΟΔΕΜΕΣΕΙΣ, ΣΤΟΙΧΕΙΑ ΣΕ ΕΠΑΦΗ ΜΕ ΕΔΑΦΟΣ	S.0 cm
ΠΡΟΣΤΑΣΙΑ ΔΟΚΟΥ ΠΛΑΚΑ T200A	S.0 cm
ΤΑΜΕΙΕΣ	S.0 cm
ΔΕΣΜΕΝΕΣ, ΣΤΟΙΧΕΙΑ ΣΕ ΕΠΑΦΗ ΜΕ ΤΠΑ	S.0 cm

ΤΕΕΜΜΕ

ΠΑΡΑΜΕΤΡΟΙ ΝΕΩΝΙΣΗΣ	
ΖΩΝΗ ΣΕΙΣΜΙΚΗΣ ΕΠΙΤΑΧΥΝΣΗΣΗΣ	I (S.0g)
ΚΑΤΗΓΟΡΙΑ ΣΗΜΑΝΤΙΚΟΤΗΤΑΣ	II (γI=1.00)
ΚΑΤΗΓΟΡΙΑ ΕΔΑΦΟΥΣ	B
ΣΥΝΤΕΛΕΣΤΗΣ ΣΥΜΠΕΡΙΦΟΡΑΣ	q=1.5
ΣΥΝΤΕΛΕΣΤΗΣ ΣΥΜΠΗΡΙΣΗΣ ΔΡΑΣΕΩΝ	ψ2=0.3

ΕΔΑΦΟΣ

ΕΙΔΙΚΟΒΑΡΟΣ ΝΕΩΝ ΕΔΑΦΟΥΣ	γ=18 kN/m^3
ΕΛΑΣΤΙΚΗΣ ΣΤΑΘΕΡΑ ΕΔΑΦΟΥΣ	E=5.500 kN/m^3

ΑΣΦΑΛΤΟΣ

ΒΑΡΟΣ ΣΥΡΟΦΑΣΜΑΤΟΣ	25.00 kN/m^3
ΒΑΡΟΣ ΑΜΠΝΟΥ	26.00 kN/m^3
ΣΠΑΣΤΗΡΑΣ ΔΑΠΕΔΟΥ	1.20 kN/m^2
ΣΠΑΣΤΗΡΑΣ ΜΕ ΠΛΑΚΑ	0.15 kN/m^2
ΣΠΑΣΤΗΡΑΣ ΜΕ ΠΛΑΚΑ	0.15 kN/m^2
ΠΑΡΑΠΕΤΟ	
ΒΟΣΗ ΣΟΒΑΒΗ Β – ΠΑΧΟΣ ΤΟΙΧΟΥ (10cm) 3L,n	0.85 kN/m^2
ΒΟΣΗ ΣΟΥΒΑΒΗ ΑΚΙΔΕΣ (κατ. ΑΠΔ,ΝΑΣ Β 16,n	3.1kN/h
ΚΗΠΟΣ ΣΠΕΡΜΕ	0.05 kN/m^2

ΠΡΟΚΕΙΜΕΝΕ : (CU)

ΚΑΝΟΝΙΣΜΟΙ

ΕΠΙΠΟΣΘΕΣΕΙΣ ΜΕ ΤΑ ΕΠΙΜΕΡΟΥΣ ΤΟΥΣ ΠΡΟΣΑΡΤΗΜΑΤΟΣ (ΑΚΟΛΟΥΘΟΣ/Β/2014)
ΠΑΡΑΡΤΗΜΑΤΟΣ Ι & 2 ΤΗΣ Ε.Τ.Α. ΔΕΑΦ/ΟΚ.172/20.05.2014

ΕΠΙΠΟΣΘΕΣΕΙΣ 1 – ΔΡΑΣΕΙΣ ΣΕ ΚΑΤΑΣΚΕΥΕΣ	
ΕΠΙΠΟΣΘΕΣΕΙΣ 2 – ΣΕΙΣΜΙΚΕΣ ΚΑΤΑΣΚΕΥΕΣ ΑΠΟ ΟΚΛ. ΣΥΡΟΦΑΣΜΑ	
ΕΠΙΠΟΣΘΕΣΕΙΣ 3 – ΣΕΙΣΜΙΚΕΣ ΚΑΤΑΣΚΕΥΕΣ ΑΠΟ ΧΩΡΙΑ	
ΕΠΙΠΟΣΘΕΣΕΙΣ 4 – ΠΕΖΟΣΕΙΣΜΙΚΕ ΣΕΙΣΜΙΚΕΣ ΚΑΤΑΣΚΕΥΕΣ	
ΕΠΙΠΟΣΘΕΣΕΙΣ 5 – ΜΕΤΑΣΕΙΣΜΙΚΕ ΣΕΙΣΜΙΚΕΣ ΚΑΤΑΣΚΕΥΕΣ	
ΚΑΝΟΝΙΣΜΟΣ ΤΣΙΜΕΝΤΟΥΣ ΣΥΡΟΦΑΣΜΑΤΟΣ 2004	
ΚΑΝΟΝΙΣΜΟΣ ΤΣΙΜΕΝΤΟΥΣ ΧΑΛΥΒΑ 2008	

Ψηφιακά υπογεγραμμένο από CHRISTOS KALAFATIS
Ημερομηνία: 2020.11.19 13:15:38 EET
Αιτία: Α.Α.

ΕΛΛΗΝΙΚΗ ΔΗΜΟΚΡΑΤΙΑ
ΔΗΜΟΣ ΜΥΤΙΛΗΝΗΣ
Δ/ΝΣΗ ΤΕΧΝΙΚΩΝ ΥΠΗΡΕΣΙΩΝ

ΚΑΤΑΣΚΕΥΗ ΠΡΑΣΙΝΟΥ ΣΗΜΕΙΟΥ (Π.Σ) ΓΕΡΑΣ

ΘΕΜΑ ΣΧΕΔΙΟΥ :

ΣΤΑΤΙΚΗ ΜΕΛΕΤΗ
ΥΠΟΣΤΕΓΟ ΠΡΑΣΙΝΟΥ
ΚΑΤΟΨΗ ΣΤΕΓΗΣ

ΑΡ. ΣΧΕΔΙΟΥ :	ΚΛΙΜΑΚΑ :
Σ - 02.3	1:25

ΧΡΟΝΟΣ ΜΕΛΕΤΗΣ: ΣΕΠΤΕΜΒΡΙΟΣ 2020

ΣΥΝΤΑΧΘΗΚΕ	ΕΛΕΓΧΘΗΚΕ	ΘΕΩΡΗΘΗΚΕ
Μυτιλήνη, / / 2020	Μυτιλήνη, / / 2020 Ο Αναπλ. Προϊστάμενος Τμήματος Υδραυλικών, & Εγγειοβελτιωτικών Έργων	Μυτιλήνη, / / 2020 Η Διευθ. Προϊστάμενη Δ/ντης Τεχνικών Υπηρεσιών
Αφεντοπούλη Κατερίνα Πολιτικός Μηχανικός ΠΕ	Πέρρος Μιχάλης Πολιτικός Μηχανικός ΠΕ	Μπορή Δέσποινα Μηχανολόγος Μηχανικός ΠΕ