




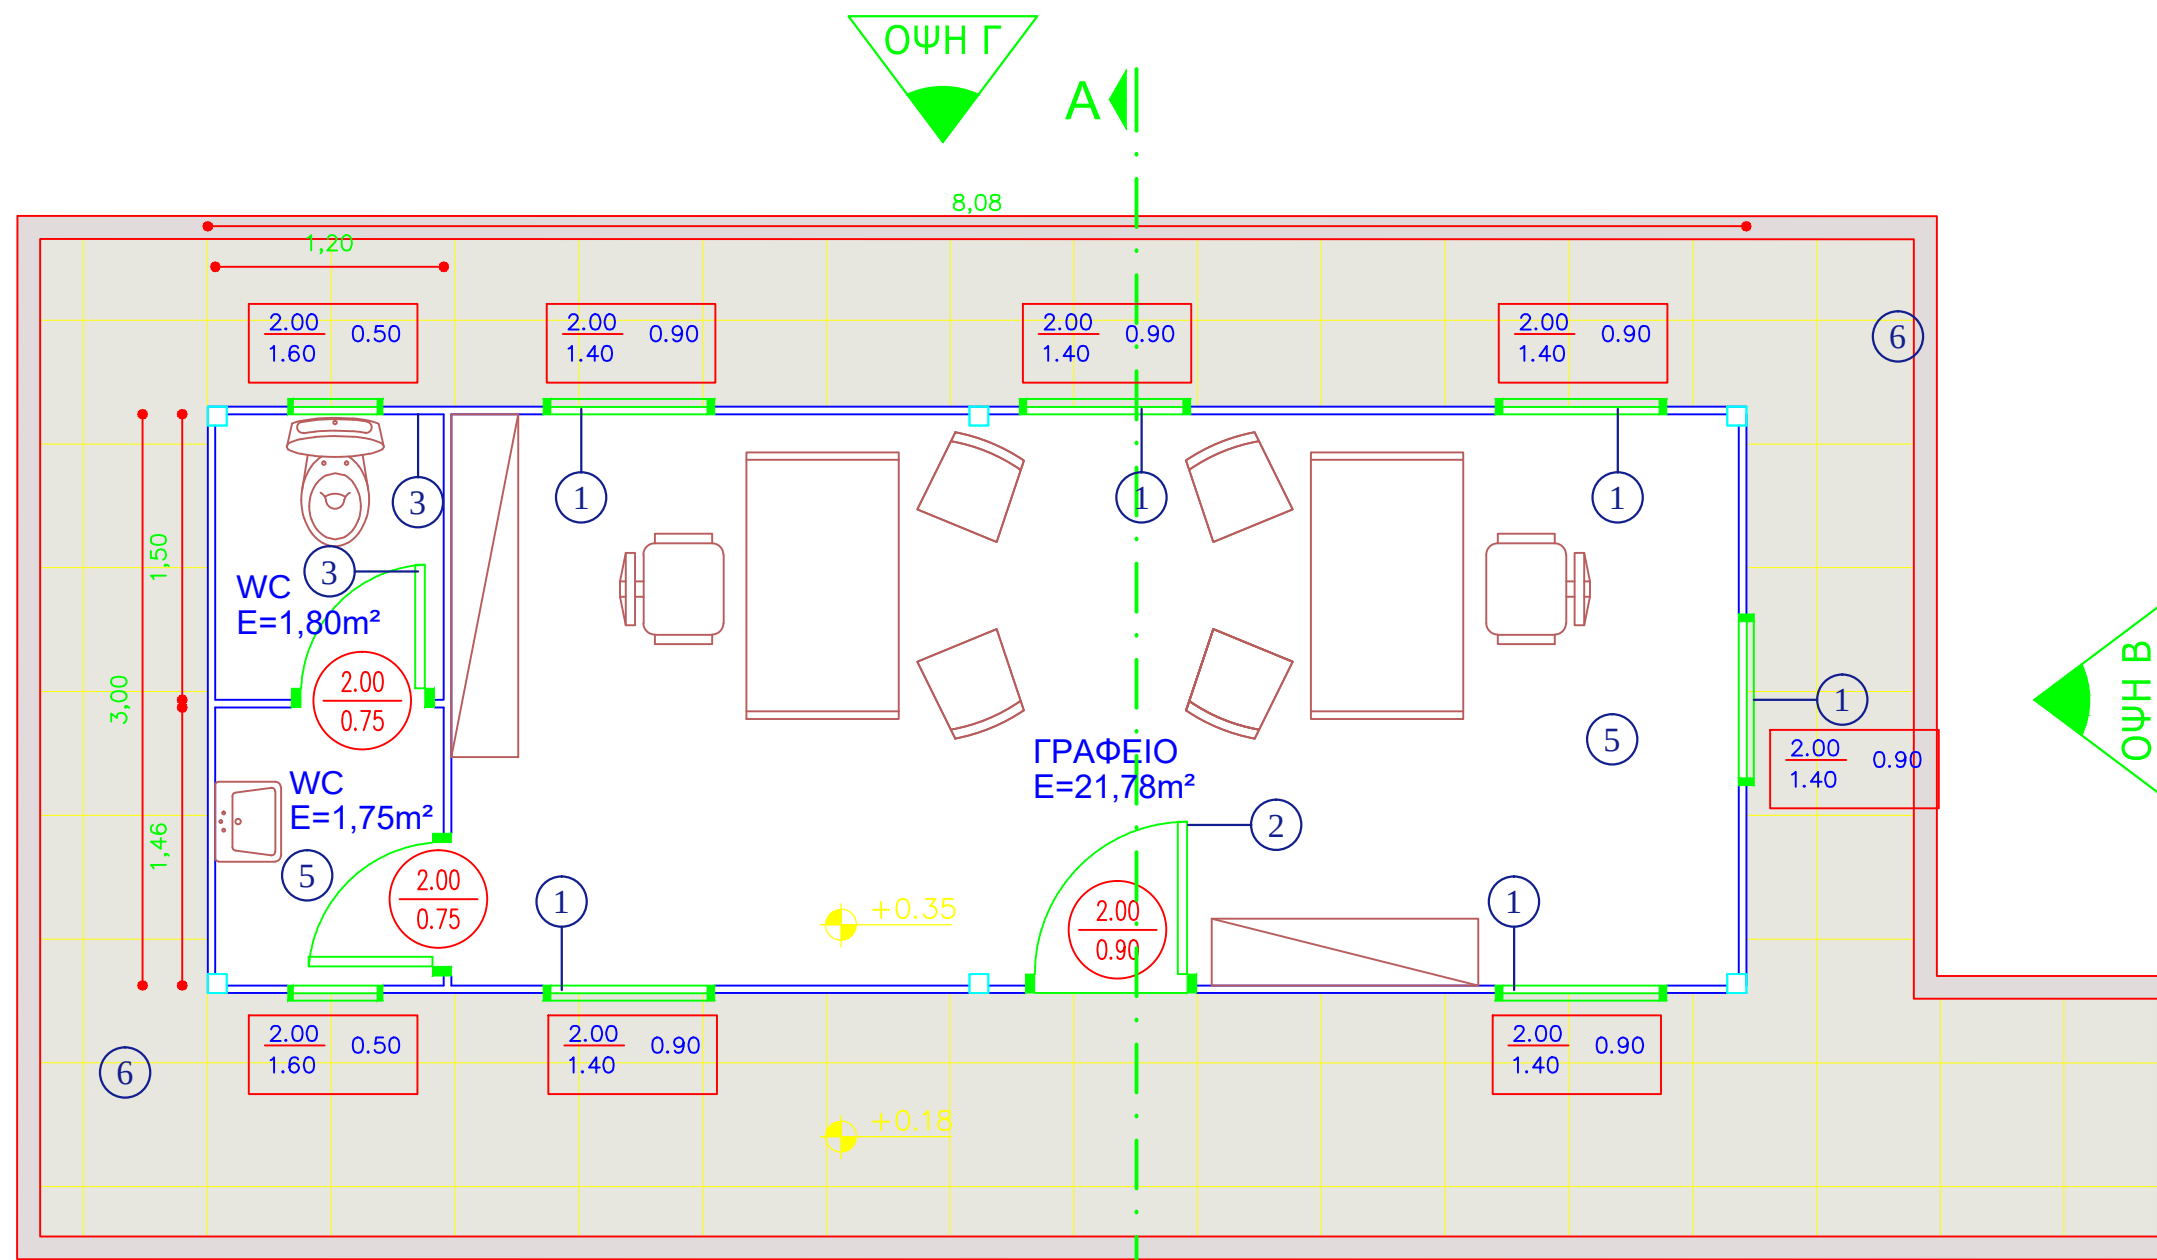


ΚΑΤΟΨΗ

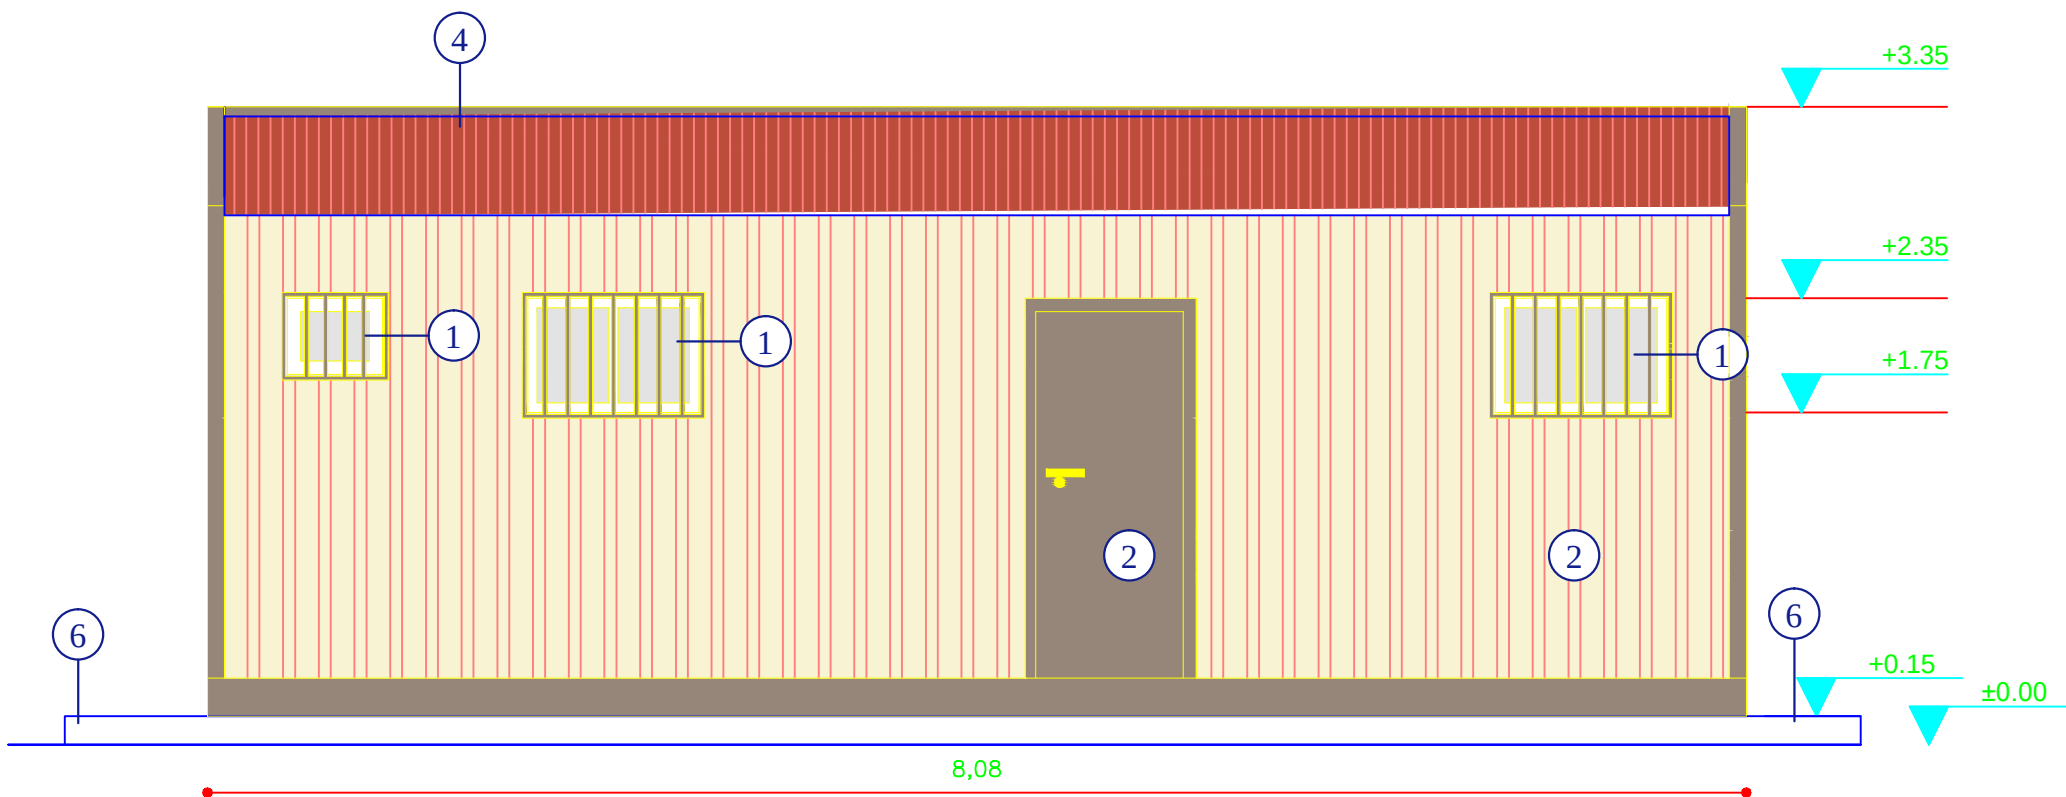


ΟΨΗ Α

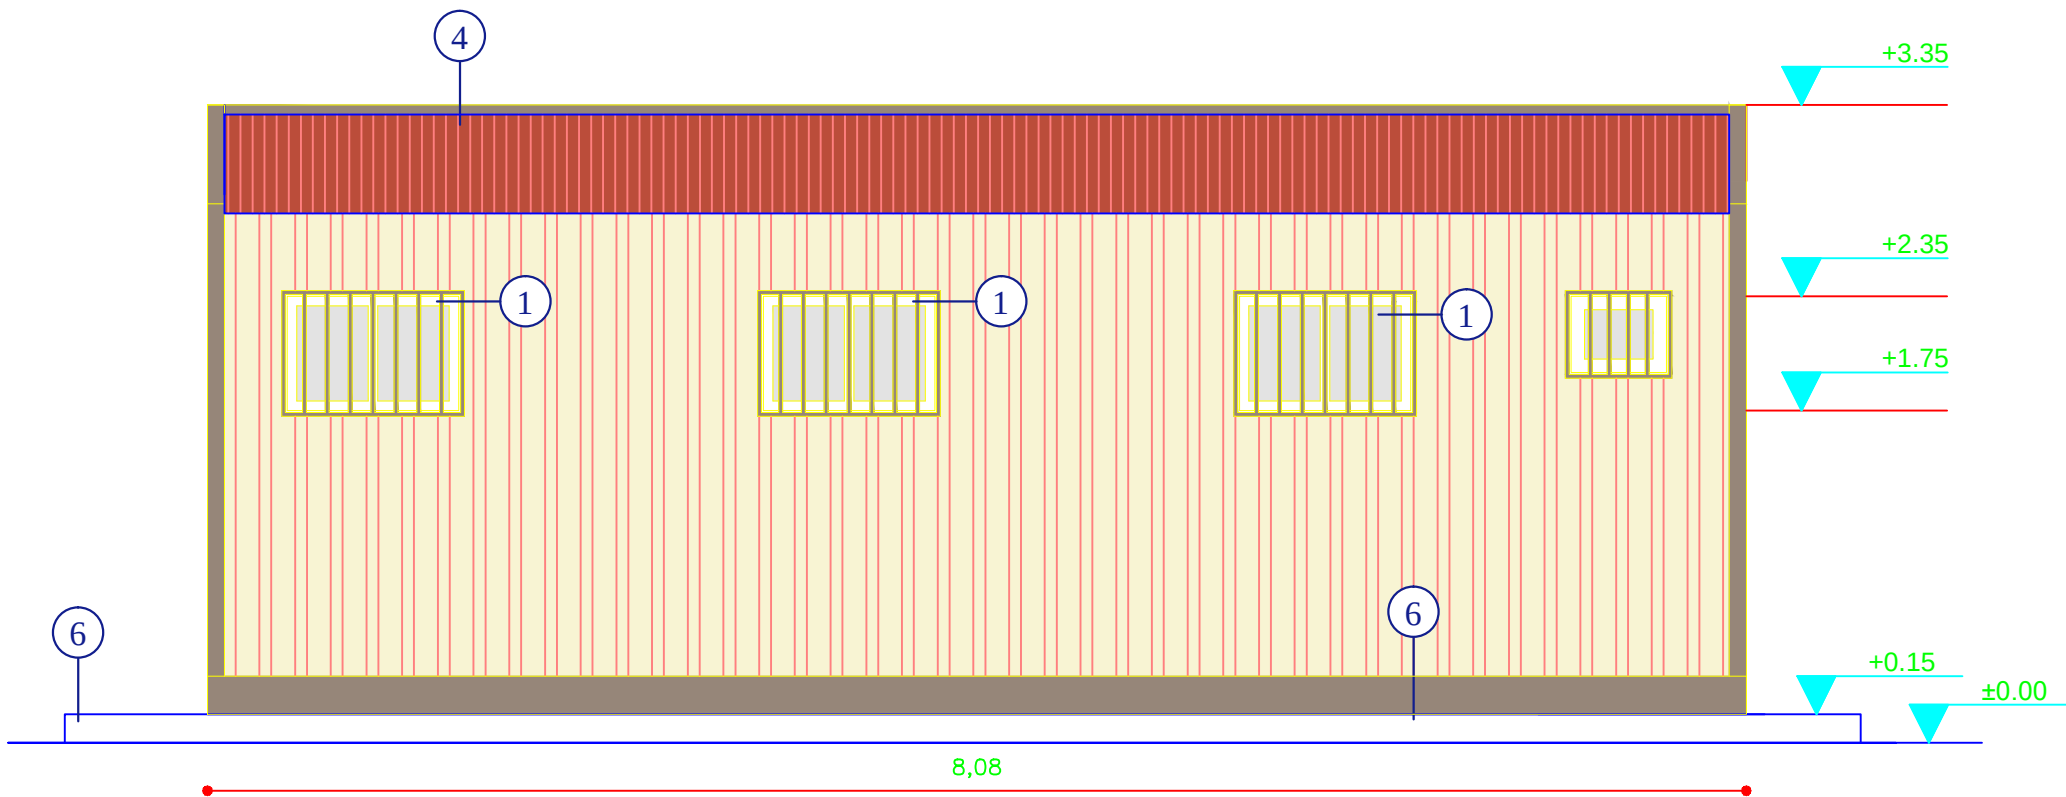


ΟΨΗ Γ

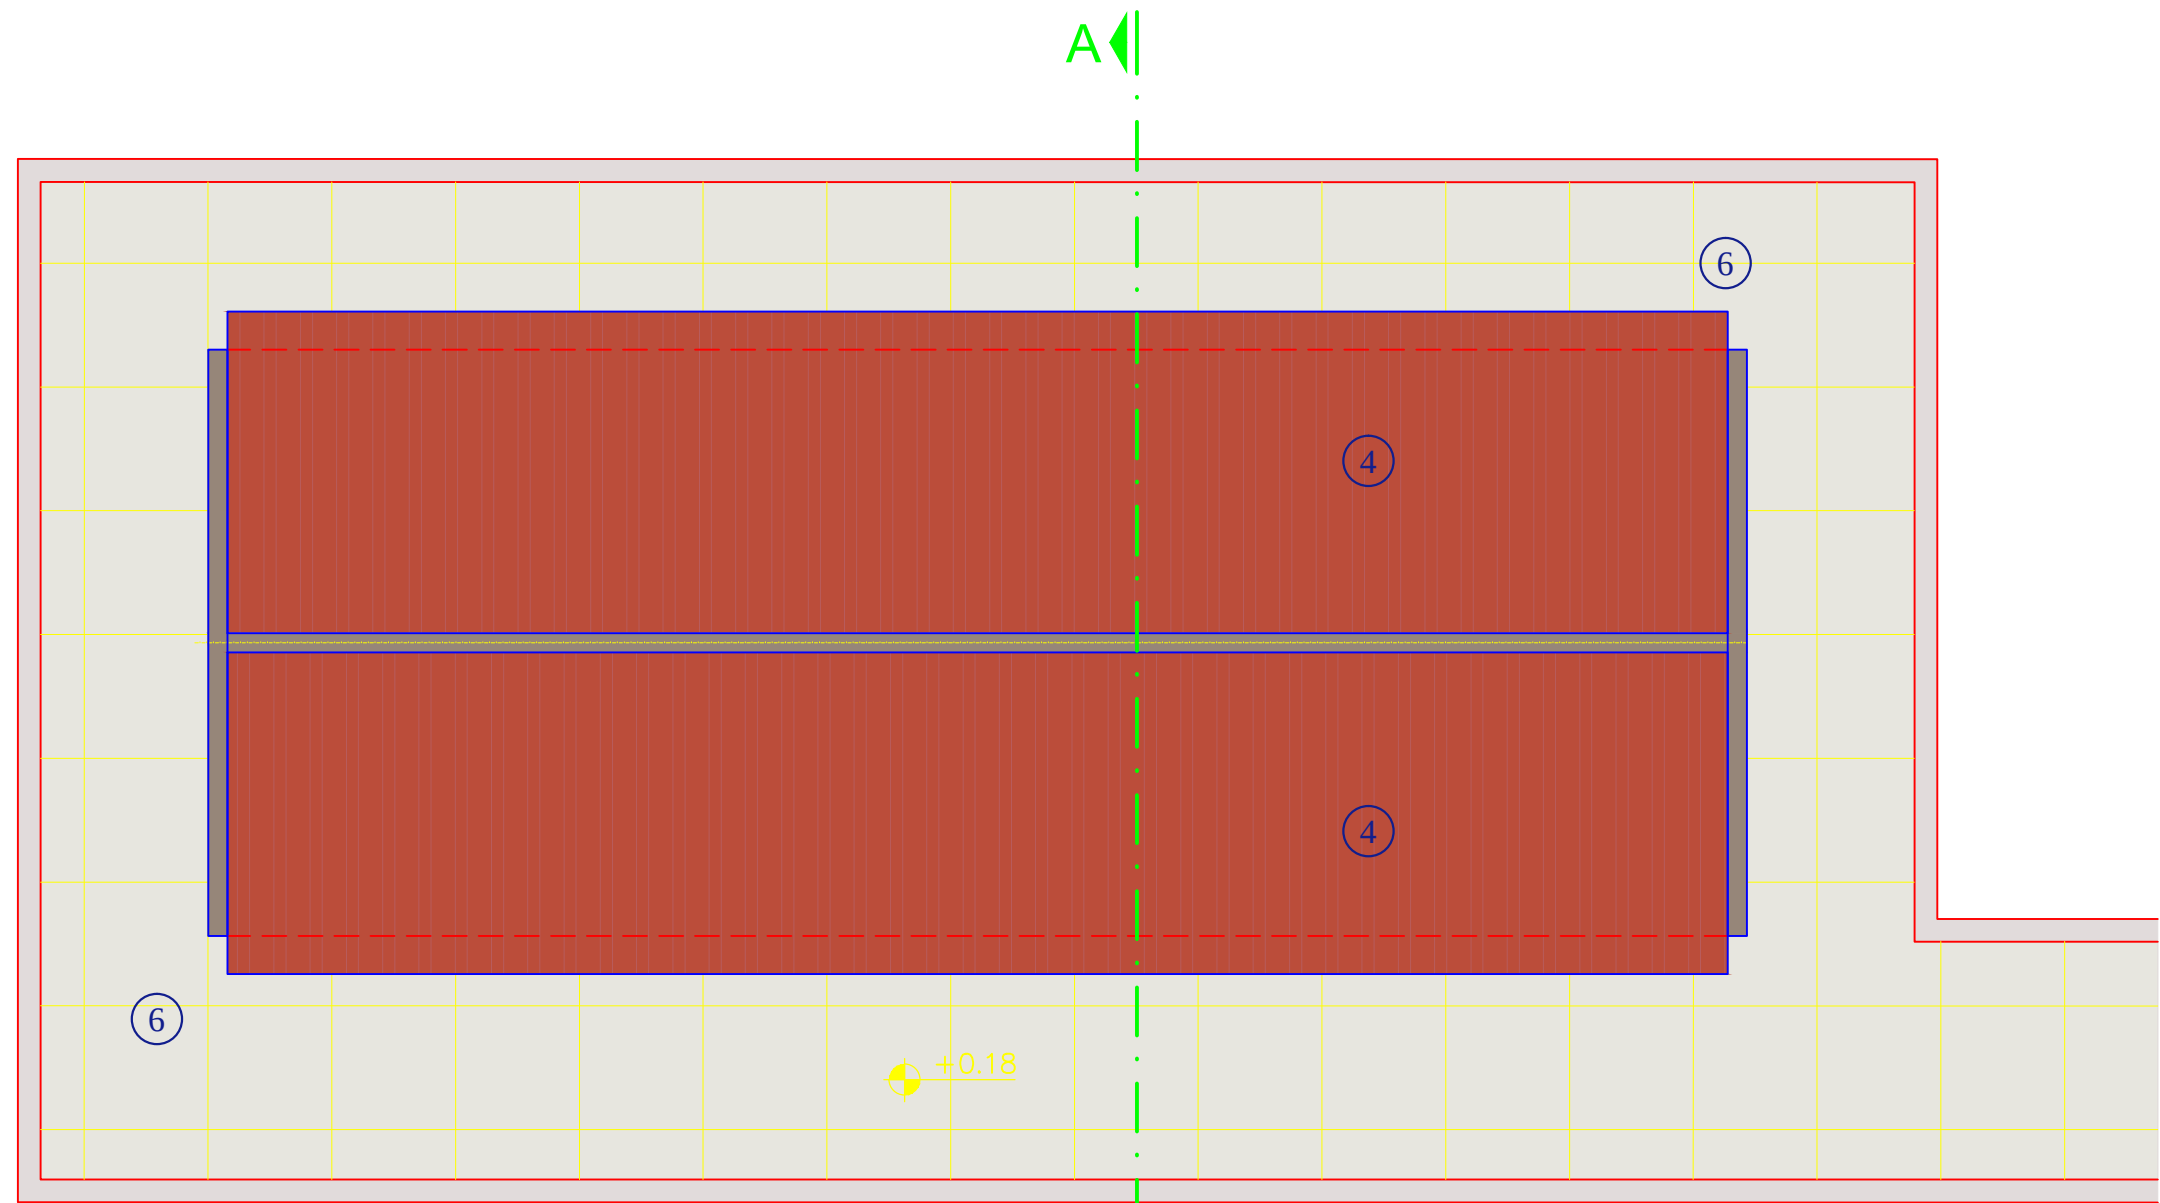


ΚΑΤΟΨΗ ΟΡΟΦΗΣ

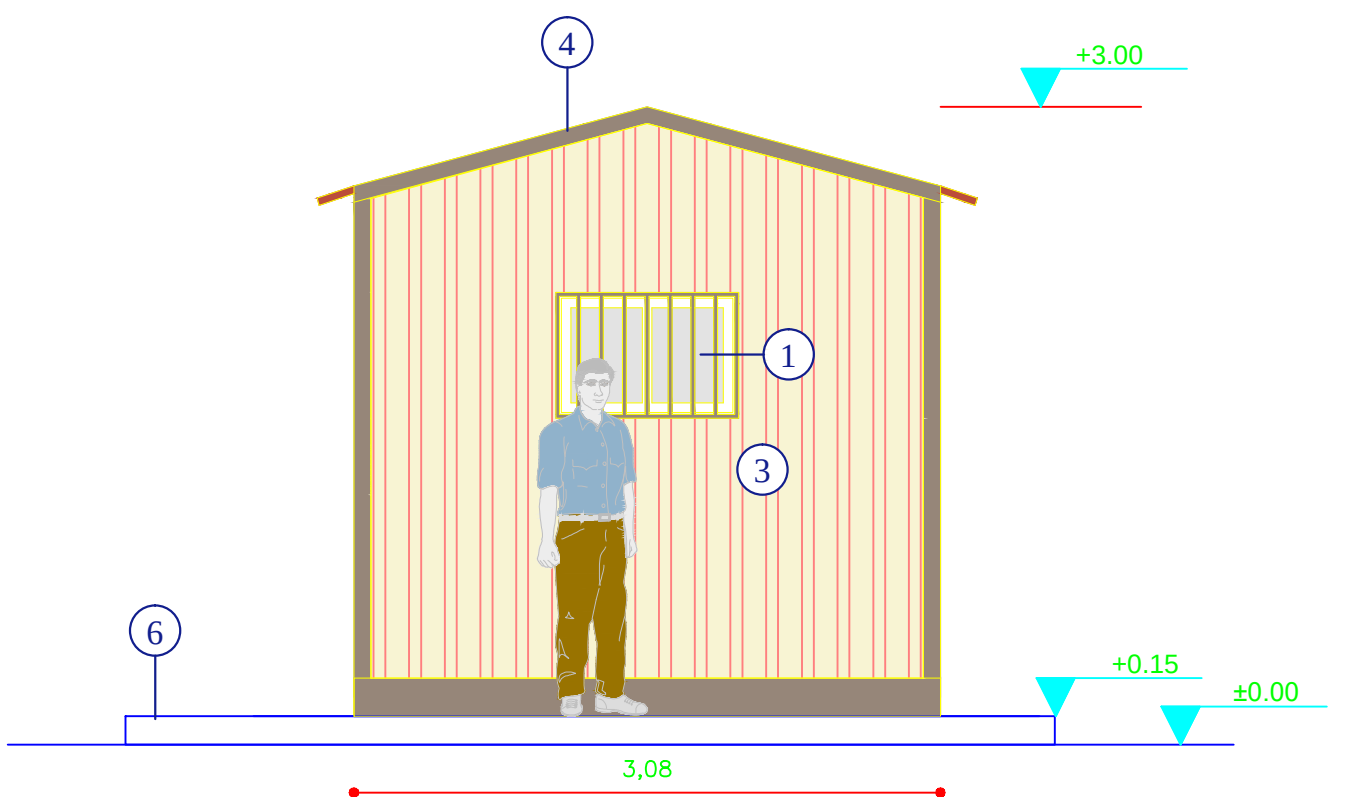

ΟΨΗ Β

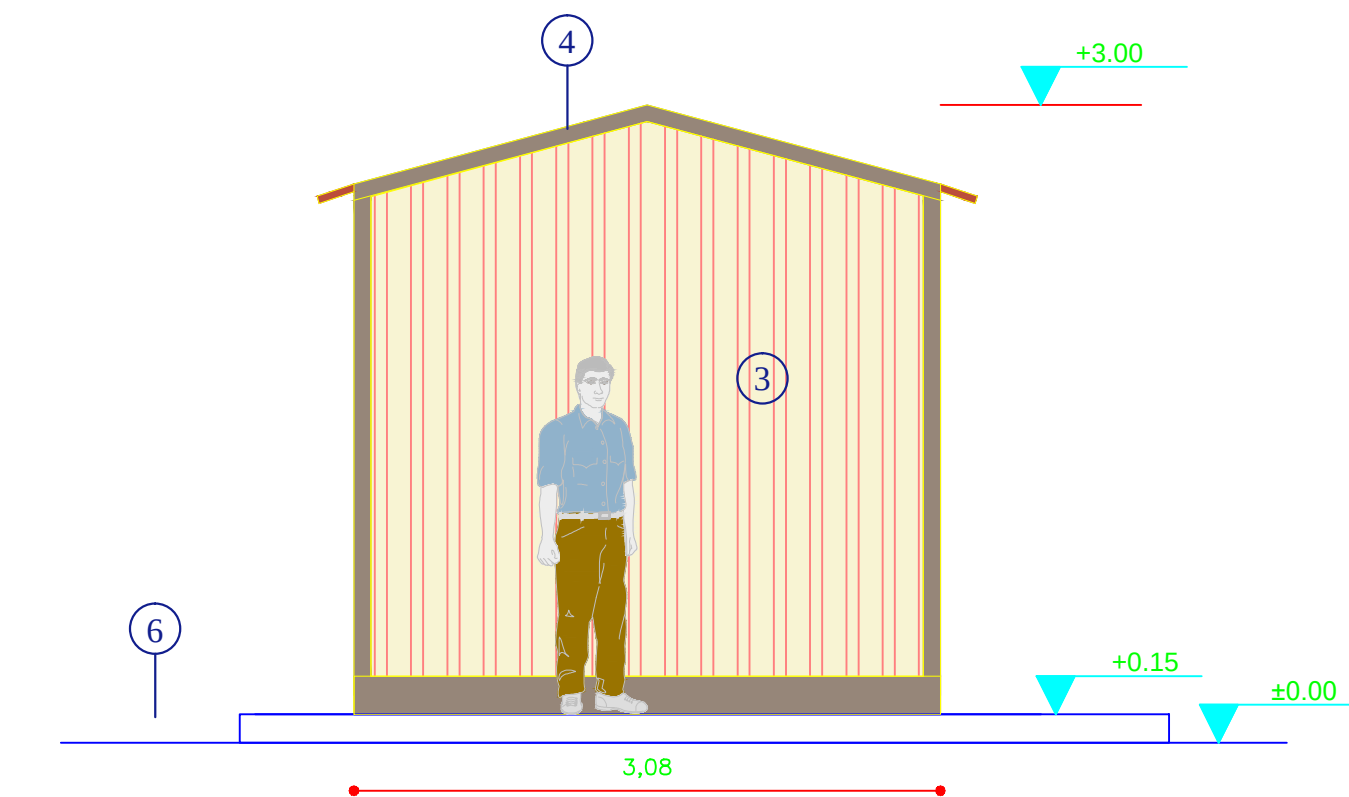


ΟΨΗ Δ

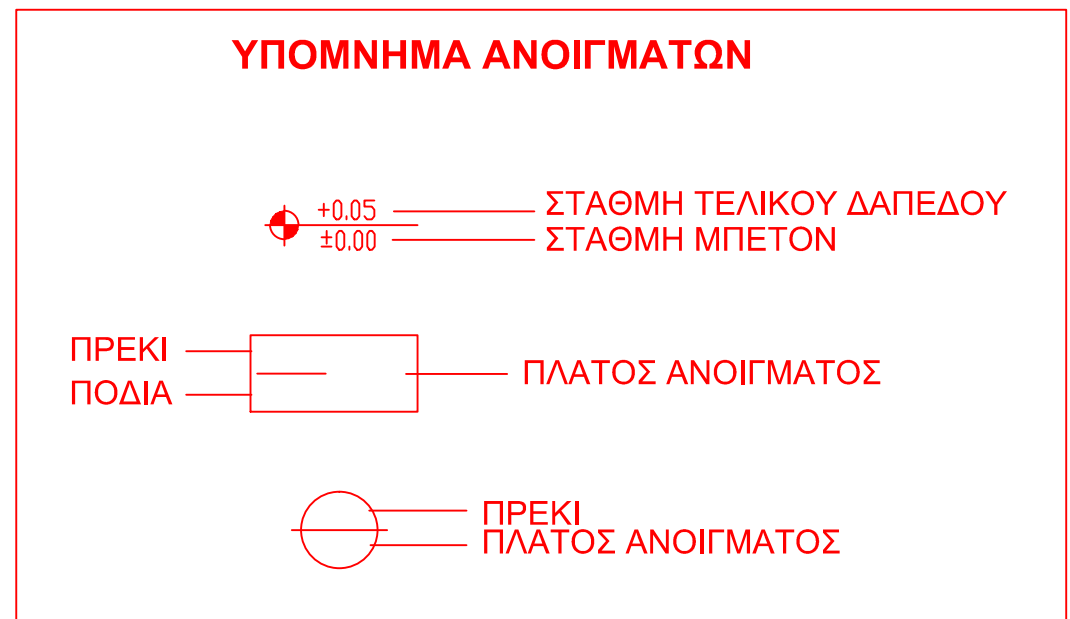

ΤΟ ΥΨΟΜΕΤΡΟ ±0.00 ΑΝΤΙΣΤΟΙΧΕΙ ΣΤΟ ΑΠΟΛΥΤΟ ΥΨΟΜΕΤΡΟ ΤΟΥ ΔΙΑΜΕΝΟΥ ΕΔΑΦΟΥΣ

ΥΠΟΜΝΗΜΑ ΥΛΙΚΩΝ ΚΑΤΑΣΚΕΥΗΣ	
A/A	ΠΕΡΙΓΡΑΦΗ
1	ΠΑΡΑΘΥΡΟ ΑΛΟΥΜΙΝΙΟΥ ΜΕ ΠΡΟΣΤΑΤΕΥΤΙΚΟ ΚΑΓΚΕΛΟ
2	ΘΥΡΑ ΑΛΟΥΜΙΝΙΟΥ
3	PANEL ΠΟΛΥΟΥΡΕΘΑΝΗΣ ΠΛΑΓΙΟΚΑΛΥΨΗΣ
4	PANEL ΠΟΛΥΟΥΡΕΘΑΝΗΣ ΣΤΕΓΗΣ
5	ΠΛΑΣΤΙΚΟ ΤΑΠΕΤΟ ΠΑΧΟΥΣ 2,20mm
6	ΜΠΕΤΟΝ ΜΕ ΕΠΙΚΑΛΥΨΗ ΑΠΟ ΤΣΙΜΕΝΤΟΠΛΑΚΕΣ ΠΛΑΤΟΥΣ ΣΥΜΦΩΝΑ ΜΕ ΤΙΣ ΓΕΝΙΚΕΣ ΔΙΑΤΑΞΕΙΣ

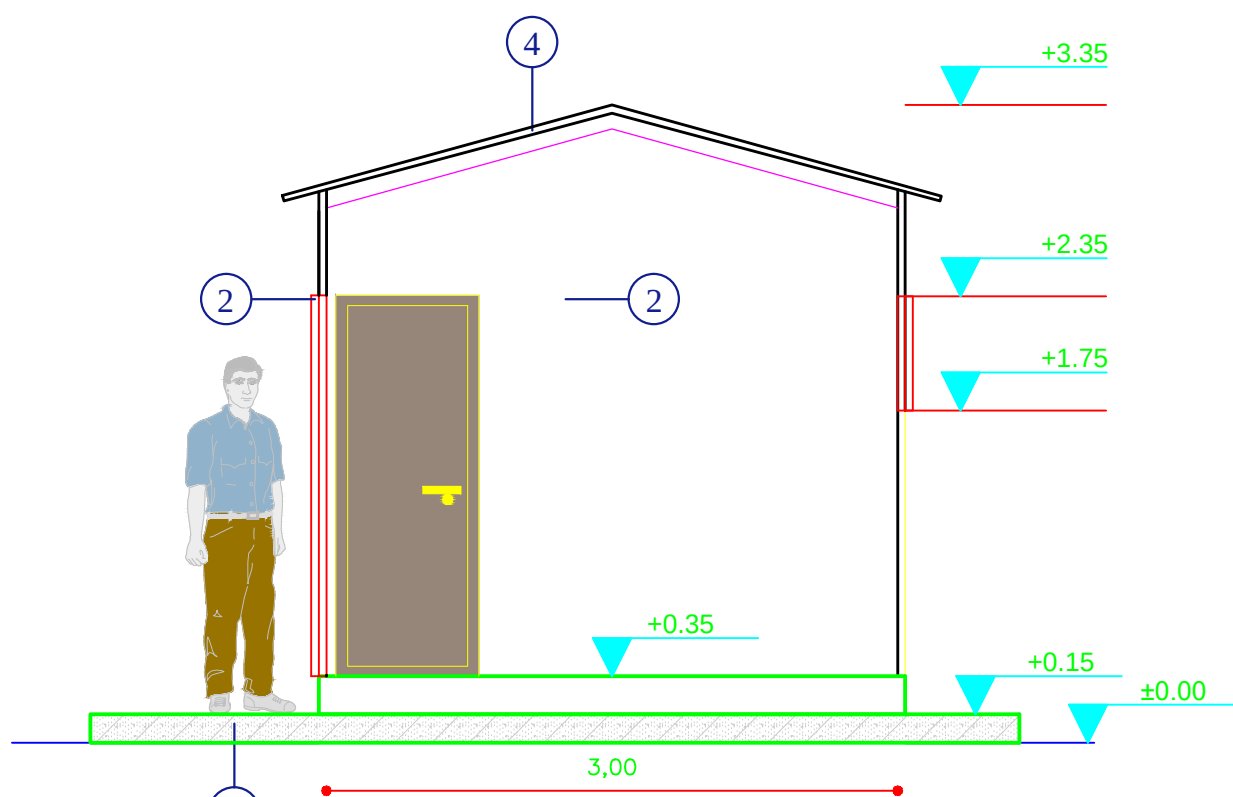

ΤΟΜΗ Α-Α

Ψηφιακά υπογεγραμμένο από CHRISTOS KALAFATIS
Ημερομηνία: 2020.11.19 13:41:15 EET
Αιτία: Α.Α.

ΕΛΛΗΝΙΚΗ ΔΗΜΟΚΡΑΤΙΑ
ΔΗΜΟΣ ΜΥΤΙΛΗΝΗΣ
Δ/ΝΣΗ ΤΕΧΝΙΚΩΝ ΥΠΗΡΕΣΙΩΝ

ΚΑΤΑΣΚΕΥΗ ΠΡΑΣΙΝΟΥ ΣΗΜΕΙΟΥ (Π.Σ.) ΓΕΡΑΣ

ΘΕΜΑ ΣΧΕΔΙΟΥ :

ΑΡΧΙΤΕΚΤΟΝΙΚΑ
-ΚΤΙΡΙΟ ΕΙΣΟΔΟΥ-

ΑΡ. ΣΧΕΔΙΟΥ :

ΑΡΧ - 01

ΚΛΙΜΑΚΑ :

1:50

ΧΡΟΝΟΣ ΜΕΛΕΤΗΣ: ΣΕΠΤΕΜΒΡΙΟΣ 2020

ΣΥΝΤΑΧΘΗΚΕ	ΕΛΕΓΧΘΗΚΕ	ΘΕΩΡΗΘΗΚΕ
Μυτιλήνη, / / 2020	Μυτιλήνη, / / 2020 Ο Αναπλ. Προϊστάμενος Τμήματος Υδραυλικών & Εγχειροβελτιωτικών Έργων	Μυτιλήνη, / / 2020 Η Αναπλ. Προϊσταμένη Δ/σης Τεχνικών Υπηρεσιών
Χάρτα Γεωργία Τοπογράφος Μηχανικός ΤΕ	Πέτρος Μιχάλης Πολιτικός Μηχανικός ΠΕ	Μακρή Δέσποινα Μηχανολόγος Μηχανικός ΠΕ