



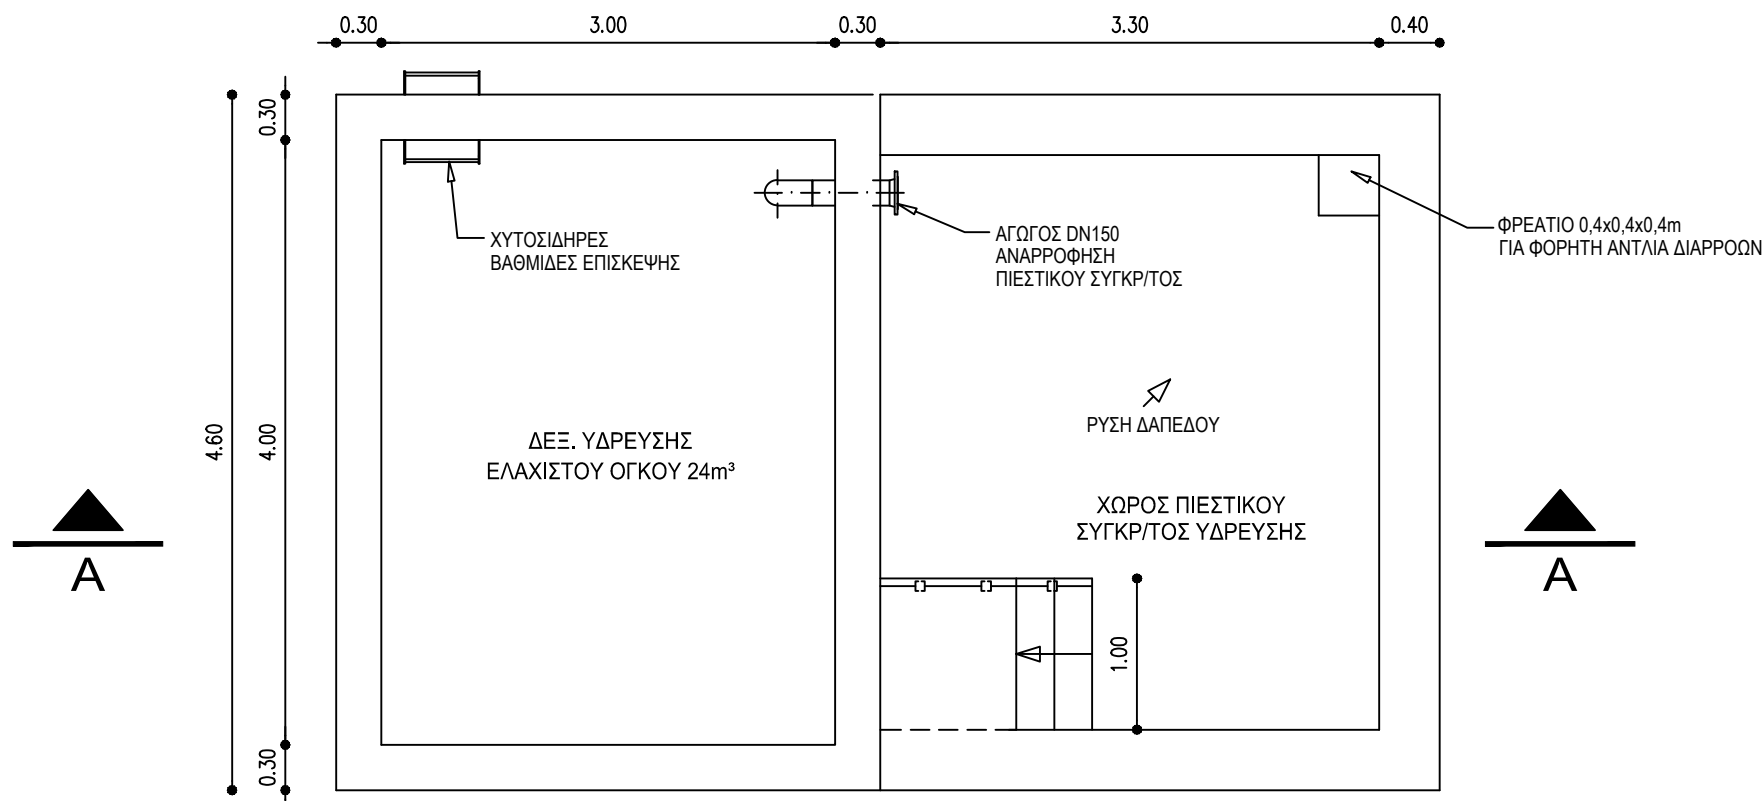


ΚΑΤΟΨΗ

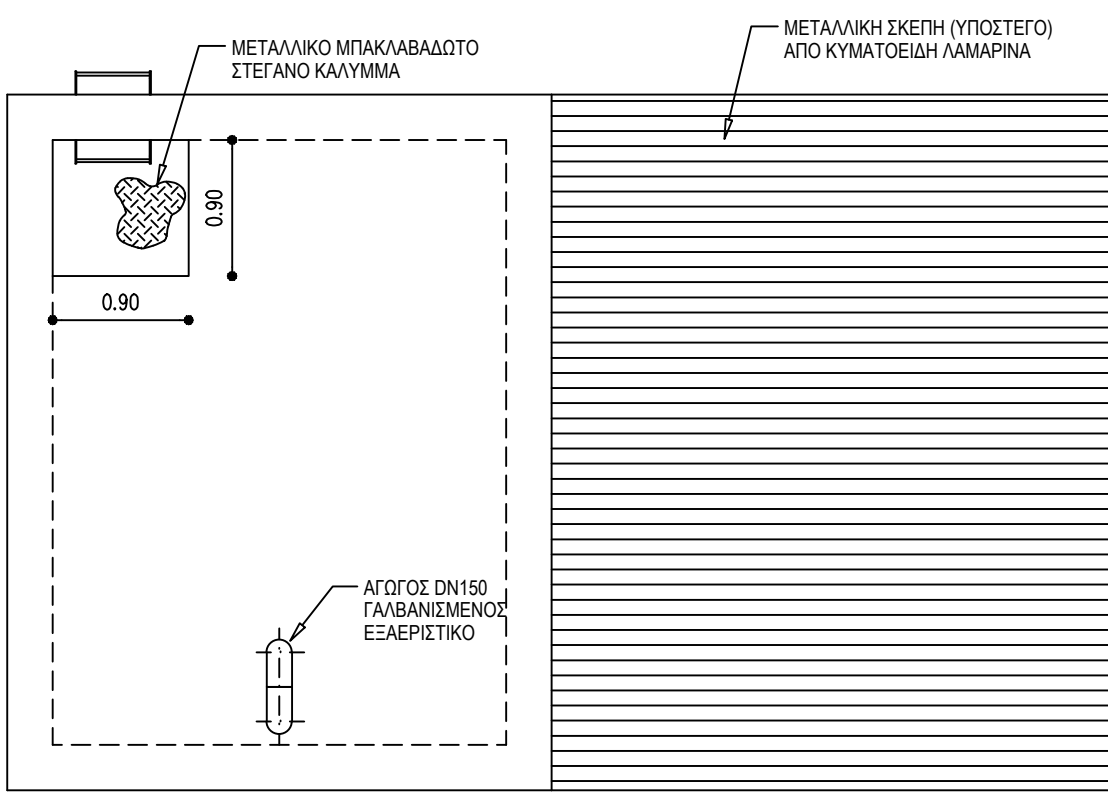

ΚΑΤΟΨΗ ΟΡΟΦΗΣ

ΤΟ ΥΨΟΜΕΤΡΟ ±0.00 ΑΝΤΙΣΤΟΙΧΕΙ ΣΤΟ
ΤΕΛΙΚΟ ΔΙΑΜΟΡΦΩΜΕΝΟ ΥΨΟΜΕΤΡΟ

Ψηφιακά υπογεγραμμένο από CHRISTOS KALAFATIS
Ημερομηνία: 2020.11.19 13:54:13 EET
Αιτία: Α.Α.

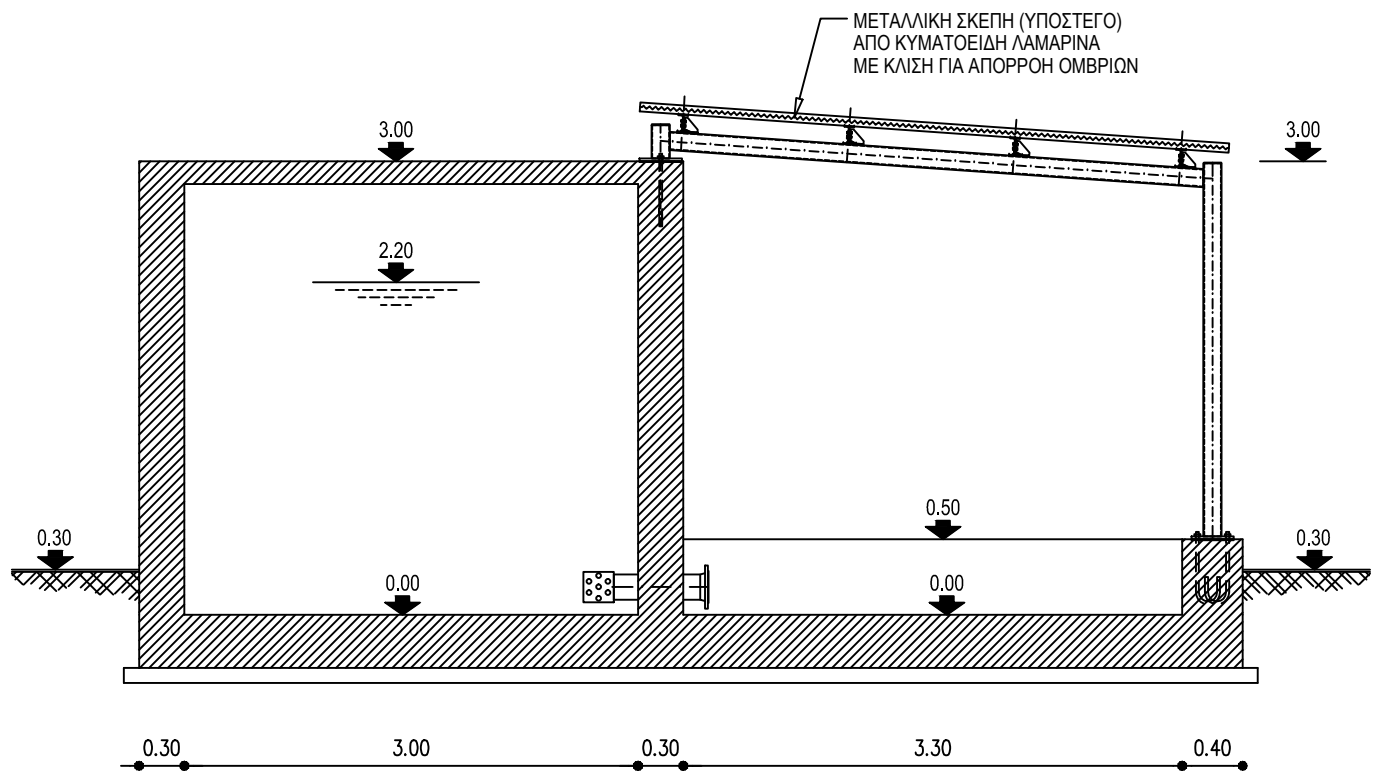

ΤΟΜΗ Α-Α

ΕΛΛΗΝΙΚΗ ΔΗΜΟΚΡΑΤΙΑ
ΔΗΜΟΣ ΜΥΤΙΛΗΝΗΣ
Δ/ΝΣΗ ΤΕΧΝΙΚΩΝ ΥΠΗΡΕΣΙΩΝ

ΚΑΤΑΣΚΕΥΗ ΠΡΑΣΙΝΟΥ ΣΗΜΕΙΟΥ (Π.Σ.) ΓΕΡΑΣ

ΘΕΜΑ ΣΧΕΔΙΟΥ :
ΑΡΧΙΤΕΚΤΟΝΙΚΑ
-ΔΕΞΑΜΕΝΗ ΠΥΡΟΣΒΕΣΗΣ-

ΑΡ. ΣΧΕΔΙΟΥ :
ΑΡΧ - 05
ΚΛΙΜΑΚΑ :
1:50

ΧΡΟΝΟΣ ΜΕΛΕΤΗΣ: ΣΕΠΤΕΜΒΡΙΟΣ 2020

ΣΥΝΤΑΧΘΗΚΕ	ΕΛΕΓΧΘΗΚΕ	ΘΕΩΡΗΘΗΚΕ
Μυτιλήνη, / / 2020	Μυτιλήνη, / / 2020 Ο Αναπλ. Προϊστάμενος Τμήματος Υδραυλικών. & Εγγειοβελτιωτικών Έργων	Μυτιλήνη, / / 2020 Η Αναπλ. Προϊσταμένη Δ/νσης Τεχνικών Υπηρεσιών
Χάφτα Γεωργία Τοπογράφος Μηχανικός ΤΕ	Πέρος Μιχάλης Πολιτικός Μηχανικός ΠΕ	Μακρή Δέσποινα Μηχανολόγος Μηχανικός ΠΕ