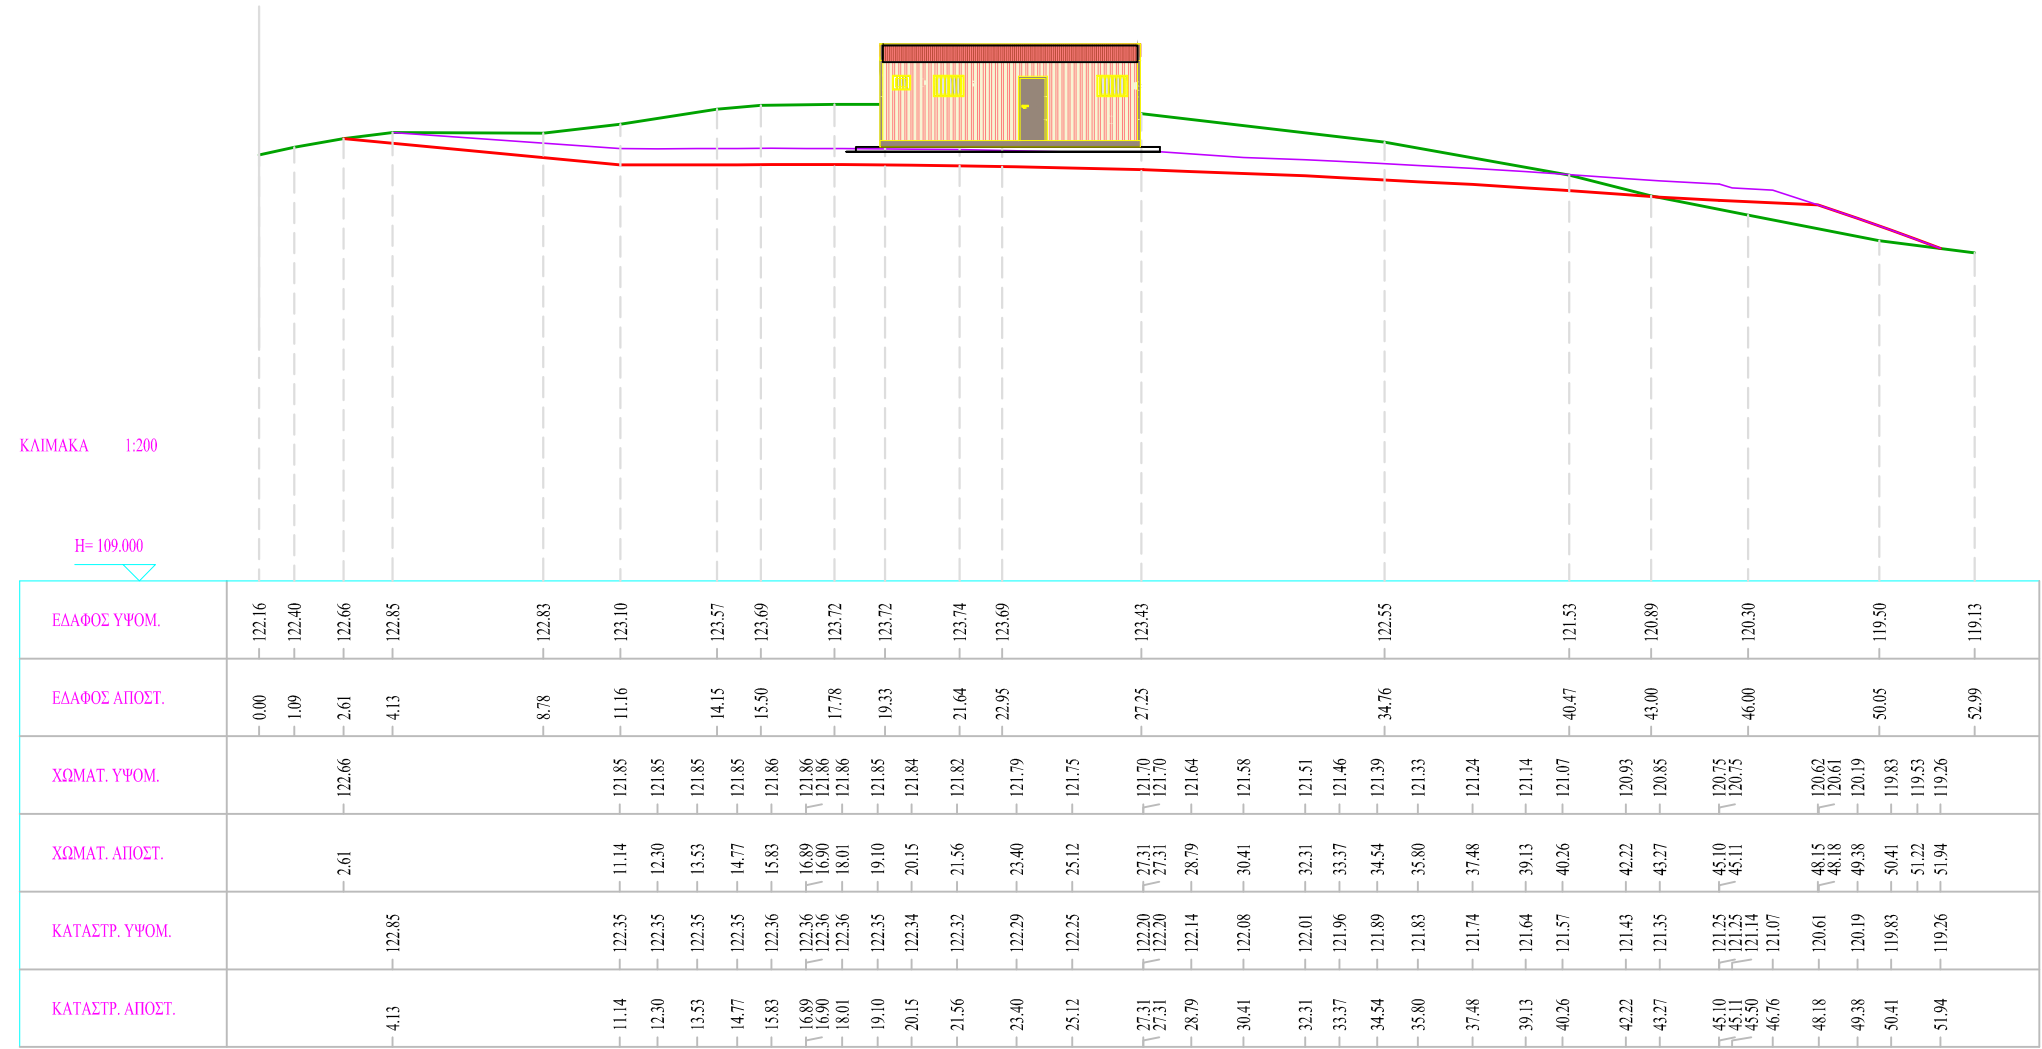
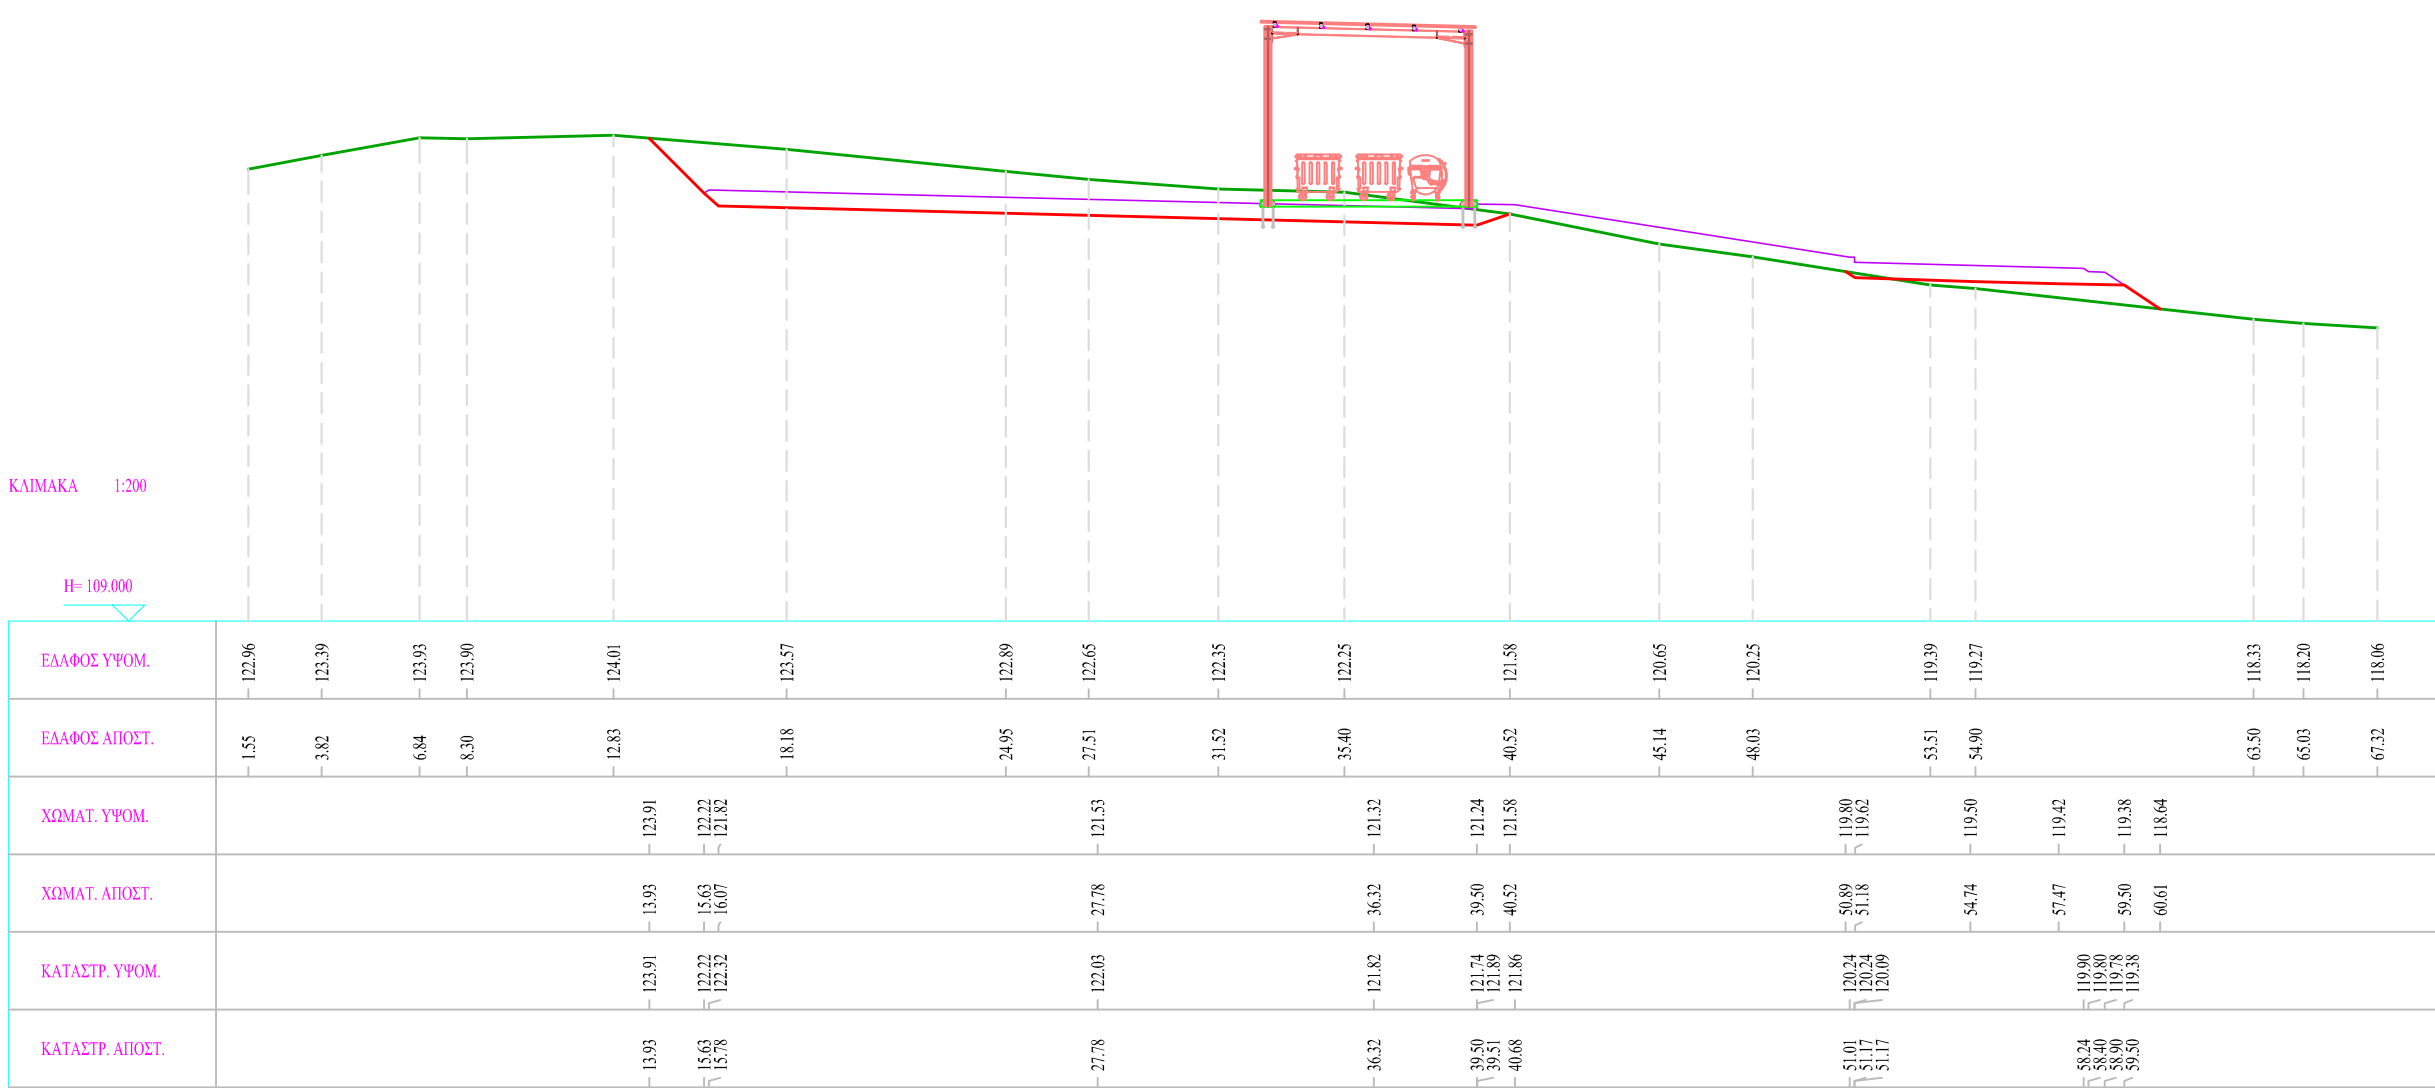
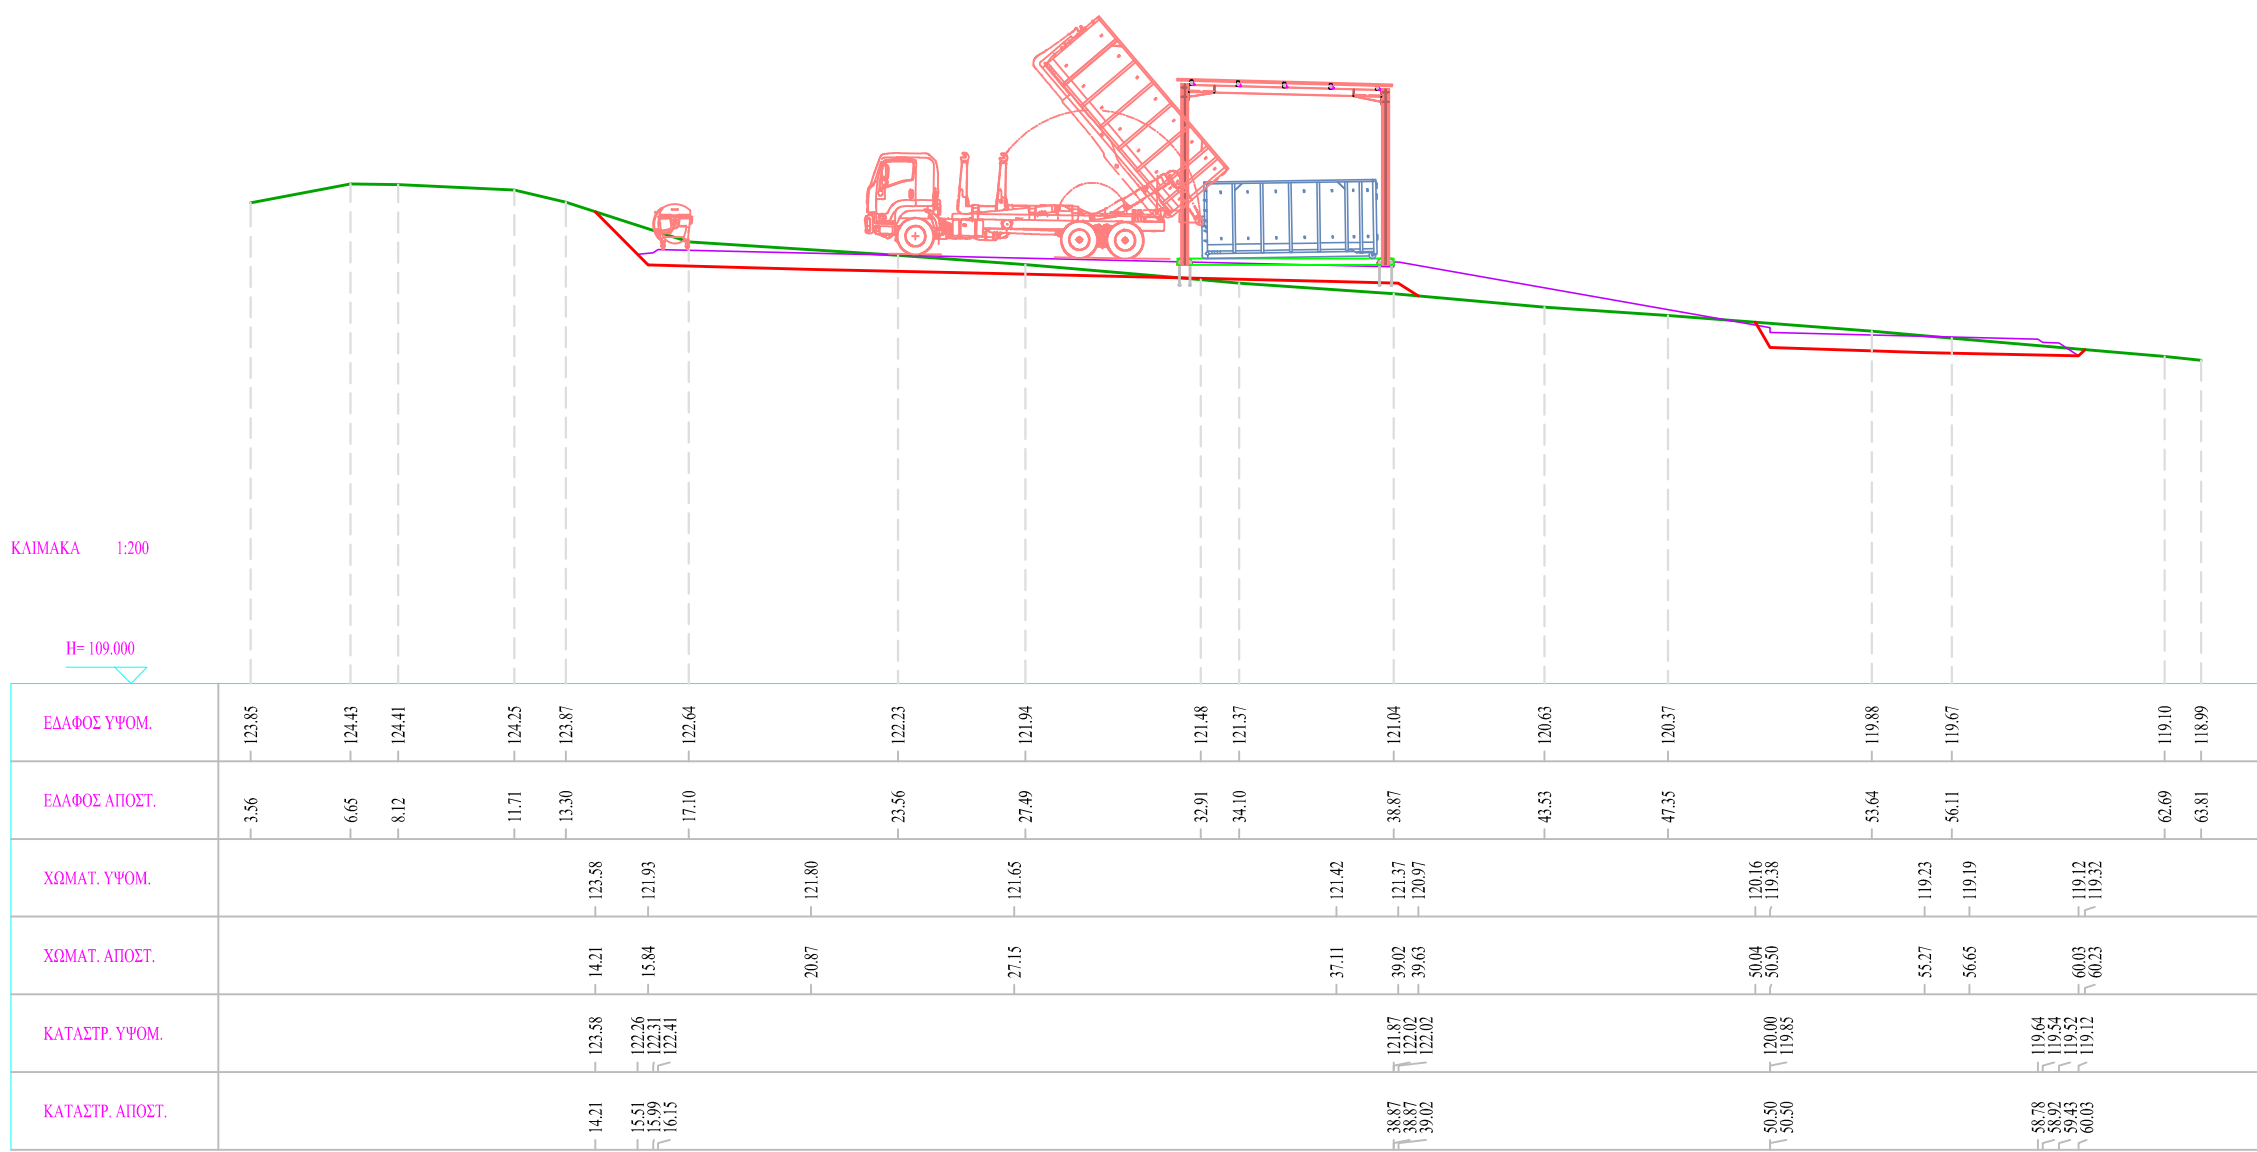
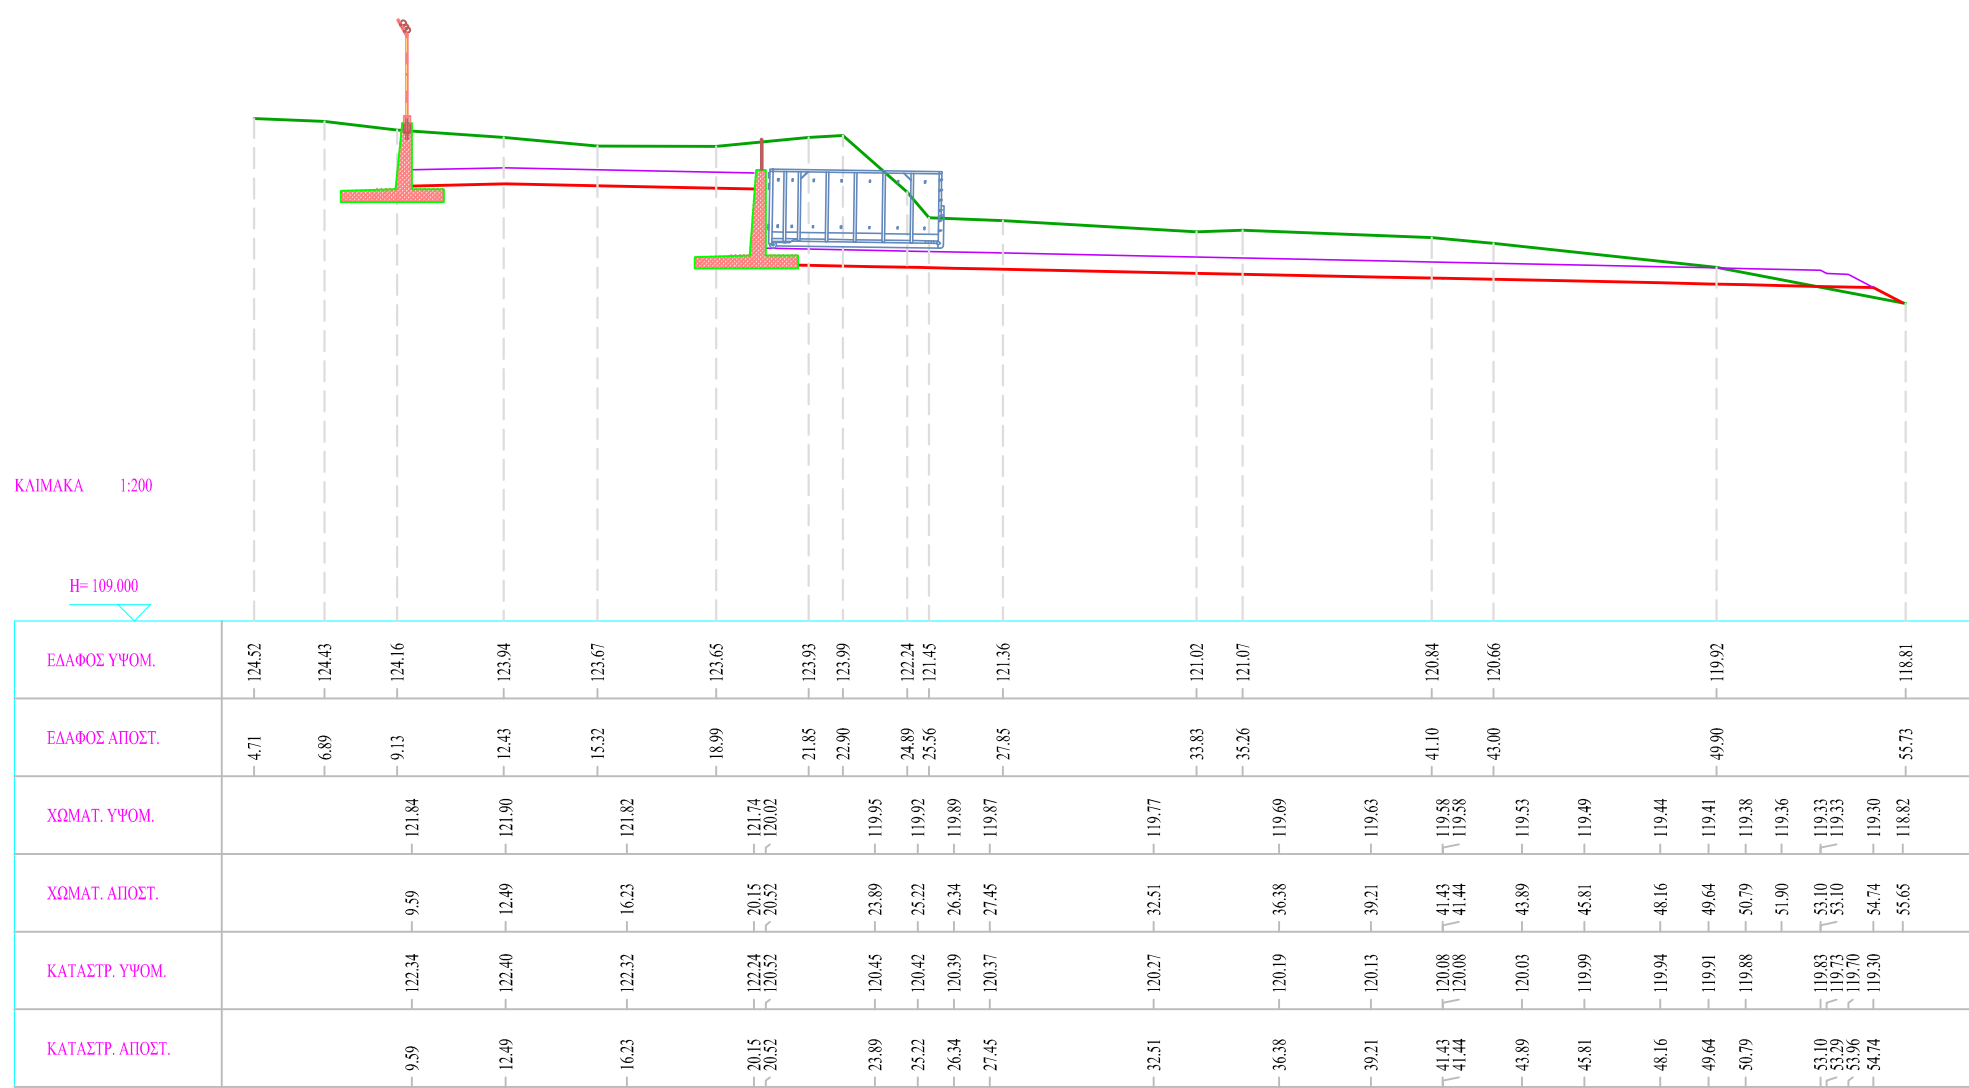
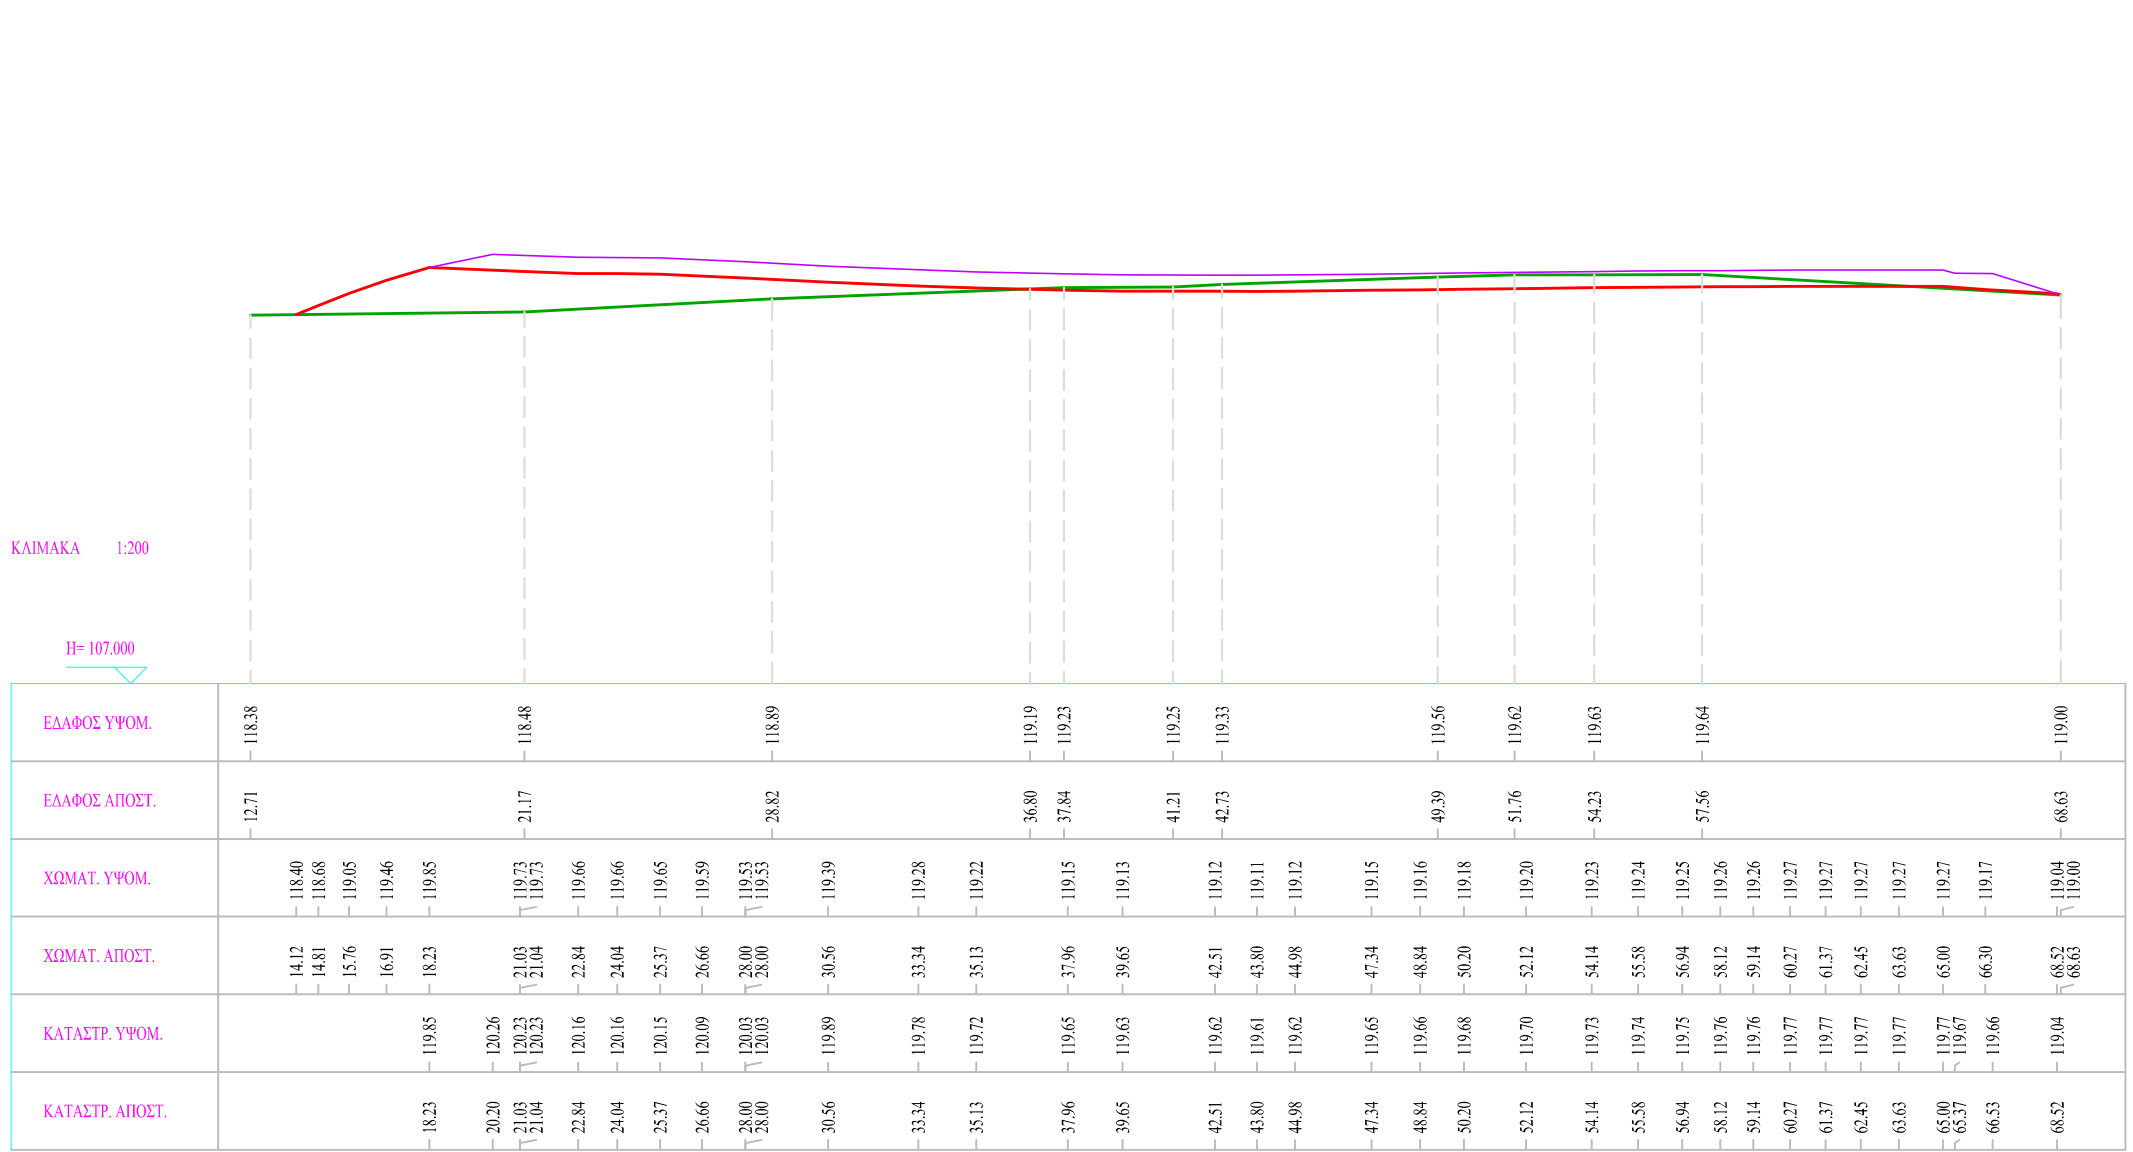


ΔΙΑΤΟΜΗ:1
X.8.-0.00ΔΙΑΤΟΜΗ:2
X.8.-20.00ΔΙΑΤΟΜΗ:3
X.8.-40.00ΔΙΑΤΟΜΗ:4
X.8.-60.00ΔΙΑΤΟΜΗ:5
X.8.-0.00ΔΙΑΤΟΜΗ:6
X.8.-20.00ΔΙΑΤΟΜΗ:7
X.8.-40.00Υψηλά υπογεγραμμένο από CHRISTOS KALAFATIS
Ημερομηνία: 2020.11.19 14:00:52 EET
Ατία: Α.Α.ΕΛΛΗΝΙΚΗ ΔΗΜΟΚΡΑΤΙΑ
ΔΗΜΟΣ ΜΥΤΙΛΗΝΗΣ
Δ/ΝΣΗ ΤΕΧΝΙΚΩΝ ΥΠΗΡΕΣΙΩΝΚΑΤΑΣΚΕΥΗ ΠΡΑΣΙΝΟΥ ΣΗΜΕΙΟΥ (Π.Σ.)
ΓΕΡΑΣ

ΘΕΜΑ ΣΧΕΔΙΟΥ :

ΔΙΑΜΟΡΦΩΣΕΙΣ -
ΕΝΔΕΙΚΤΙΚΕΣ ΤΟΜΕΣ

ΑΡ. ΣΧΕΔΙΟΥ :

ΔΙΑΜ-03

ΚΛΙΜΑΚΑ :

1:250

ΧΡΟΝΟΣ ΜΕΛΕΤΗΣ: ΣΕΠΤΕΜΒΡΙΟΣ 2020

ΣΥΝΤΑΧΘΗΚΕ	ΕΛΕΓΧΘΗΚΕ	ΘΕΩΡΗΘΗΚΕ
Μυτιλήνη, / / 2020	Ο Αναπλ. Προϊστάμενος Τμήματος Υδροτικών & Εγγεγραμμένων Έργων	Μυτιλήνη, / / 2020 Η Αναπλ. Προϊσταμένη Δ/σης Τεχνικών Υπηρεσιών
Χάρτα Γεωργία Τοπογράφος Μηχανικός ΤΕ	Πέρος Μιχάλης Πολιτικός Μηχανικός ΠΕ	Μακρή Δέσποινα Μηχανολόγος Μηχανικός ΠΕ