
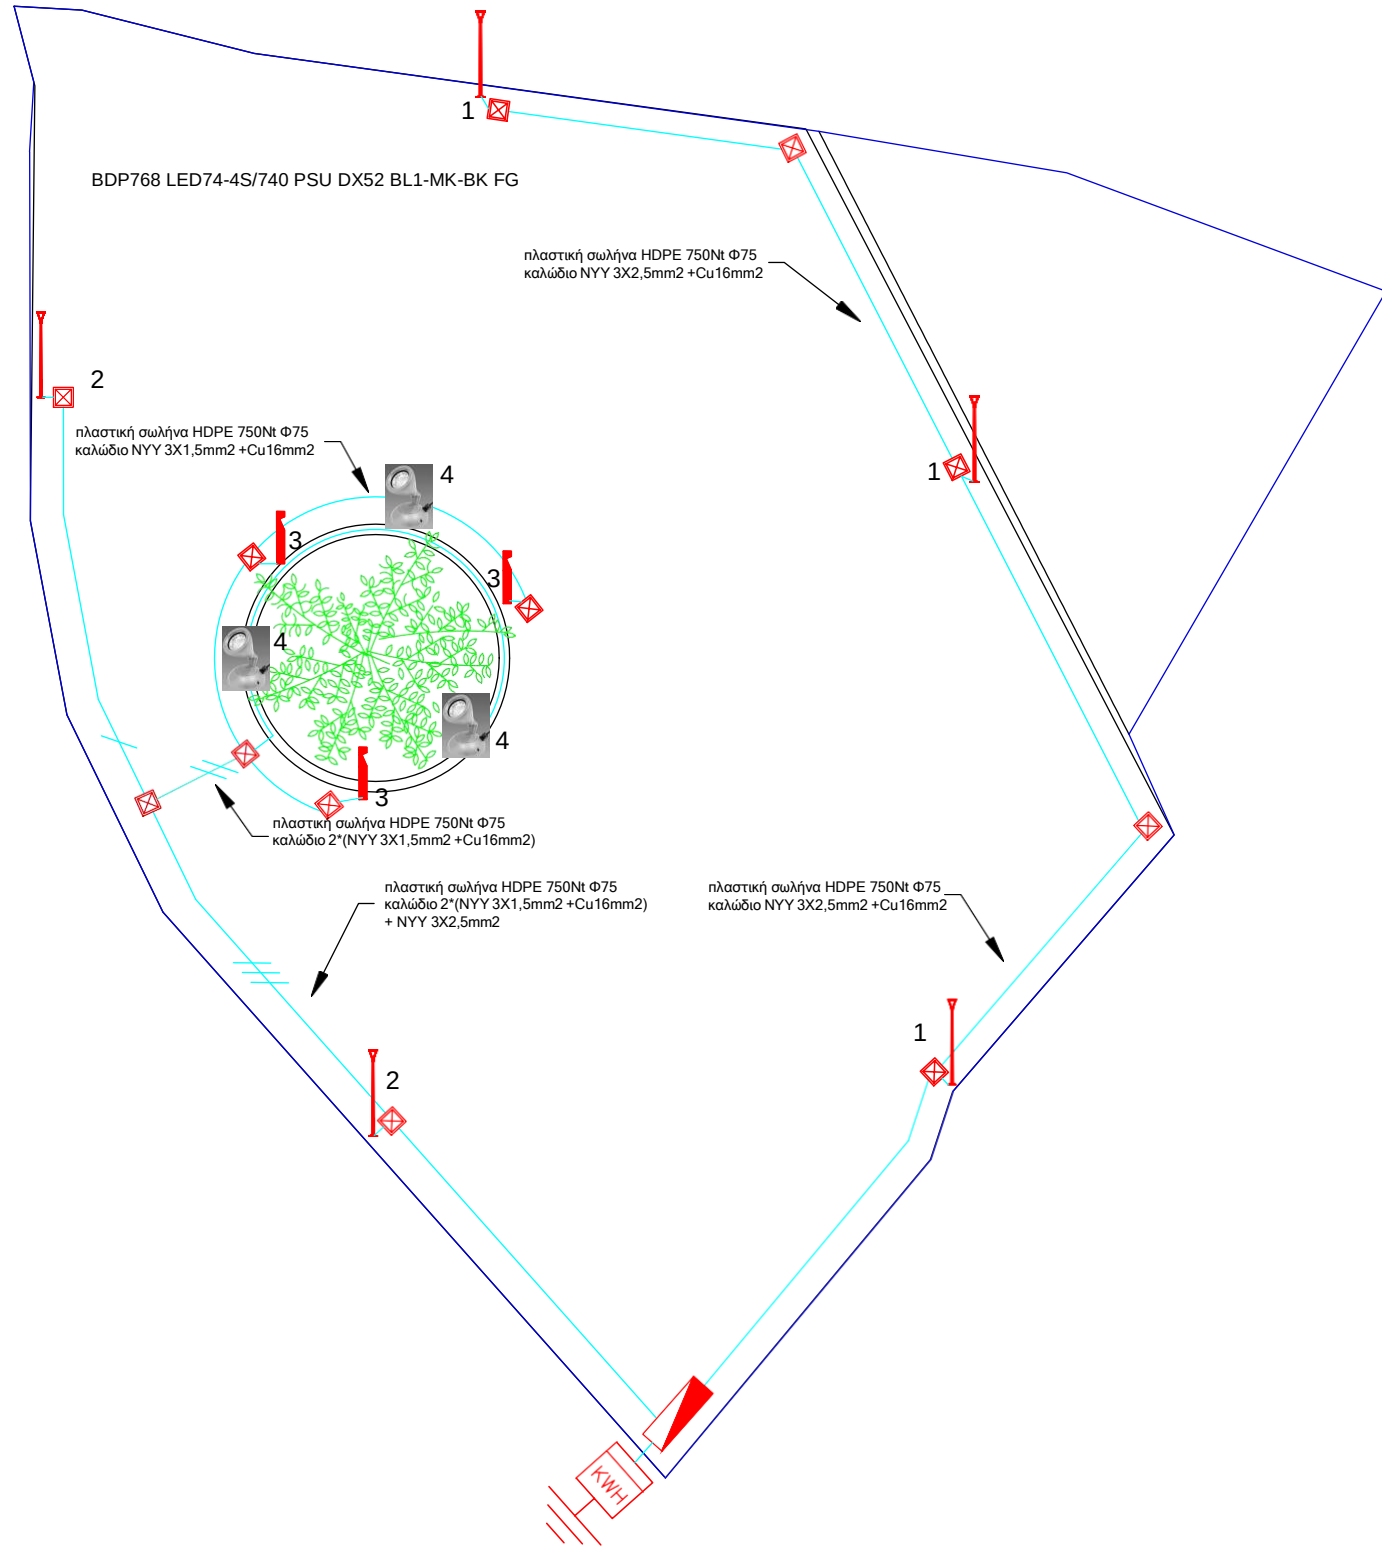


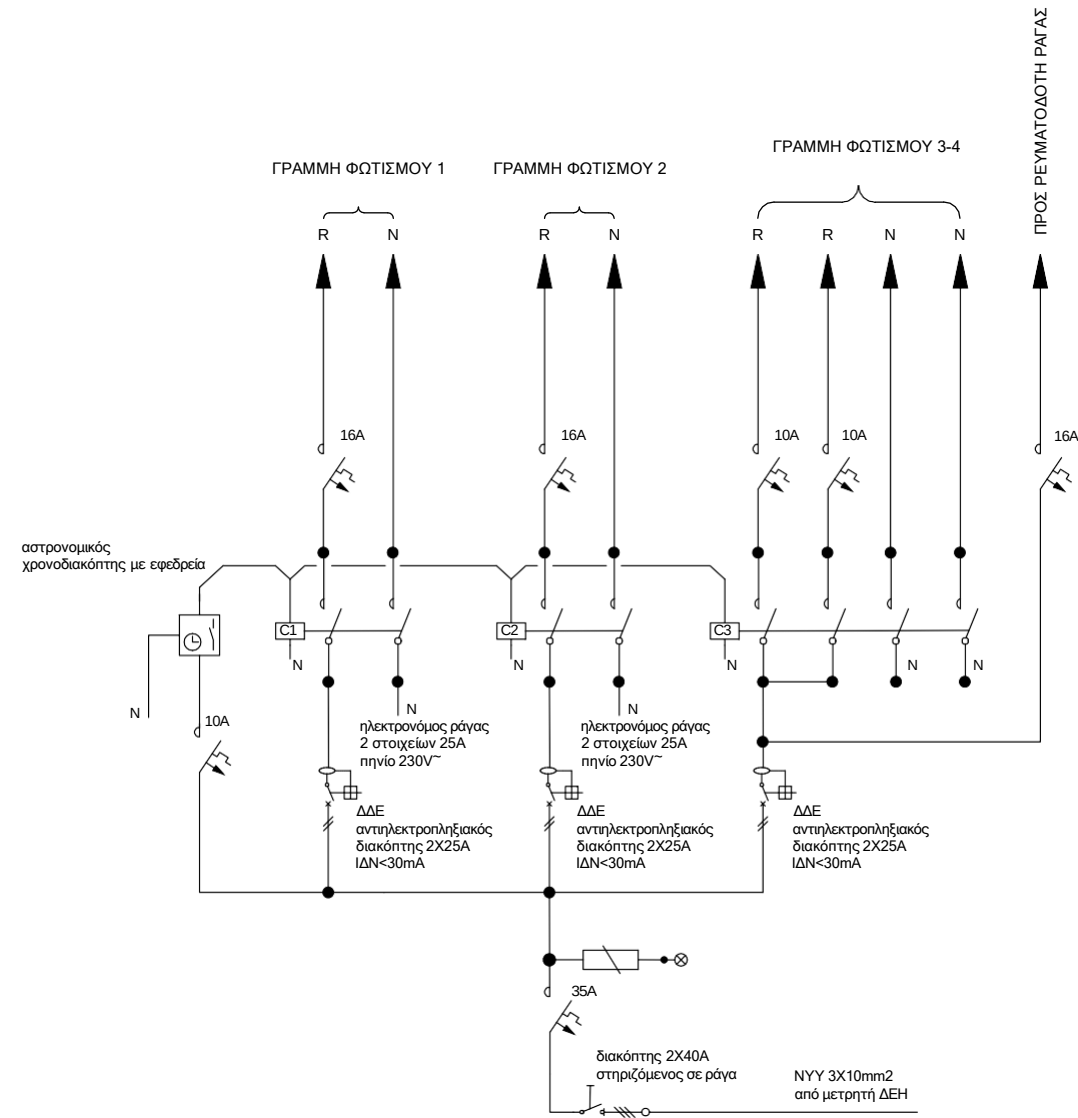

ΕΛΛΗΝΙΚΗ ΔΗΜΟΚΡΑΤΙΑ ΔΗΜΟΣ ΜΥΤΙΛΗΝΗΣ ΔΙΕΥΘΥΝΣΗ ΤΕΧΝΙΚΩΝ ΥΠΗΡΕΣΙΩΝ	
ΕΡΓΟ	ΗΛΕΚΤΡΟΦΩΤΙΣΜΟΣ ΠΛΑΤΕΙΑΣ ΜΕΣΑΓΡΟΥ ΚΑΙ ΟΔΟΥ ΠΡΟΣ ΠΑΠΑΔΟ
ΘΕΣΗ	ΜΕΣΑΓΡΟΣ
ΟΜΑΔΑ ΜΕΛΕΤΗΤΩΝ	Ο ΣΥΝΤΑΞΑΣ ΤΖΙΤΖΙΝΑΣ ΚΩΝ/ΝΟΣ ΗΛΕΚΤΡΟΛΟΓΟΣ ΜΗΧΑΝΙΚΟΣ ΤΕ
ΤΙΤΛΟΣ ΣΧΕΔΙΟΥ	ΗΛΕΚΤΡΙΚΑ
ΚΛΙΜΑΚΑ	1/100
ΗΜΕΡΟΜΗΝΙΑ	ΙΑΝΟΥΑΡΙΟΣ 2026
ΕΛΕΓΧΘΗΚΕ	ΘΕΩΡΗΘΗΚΕ DESPOINA MAKRI 29/04/2026 14:37 Ακοιβές Αντίνοραφο