
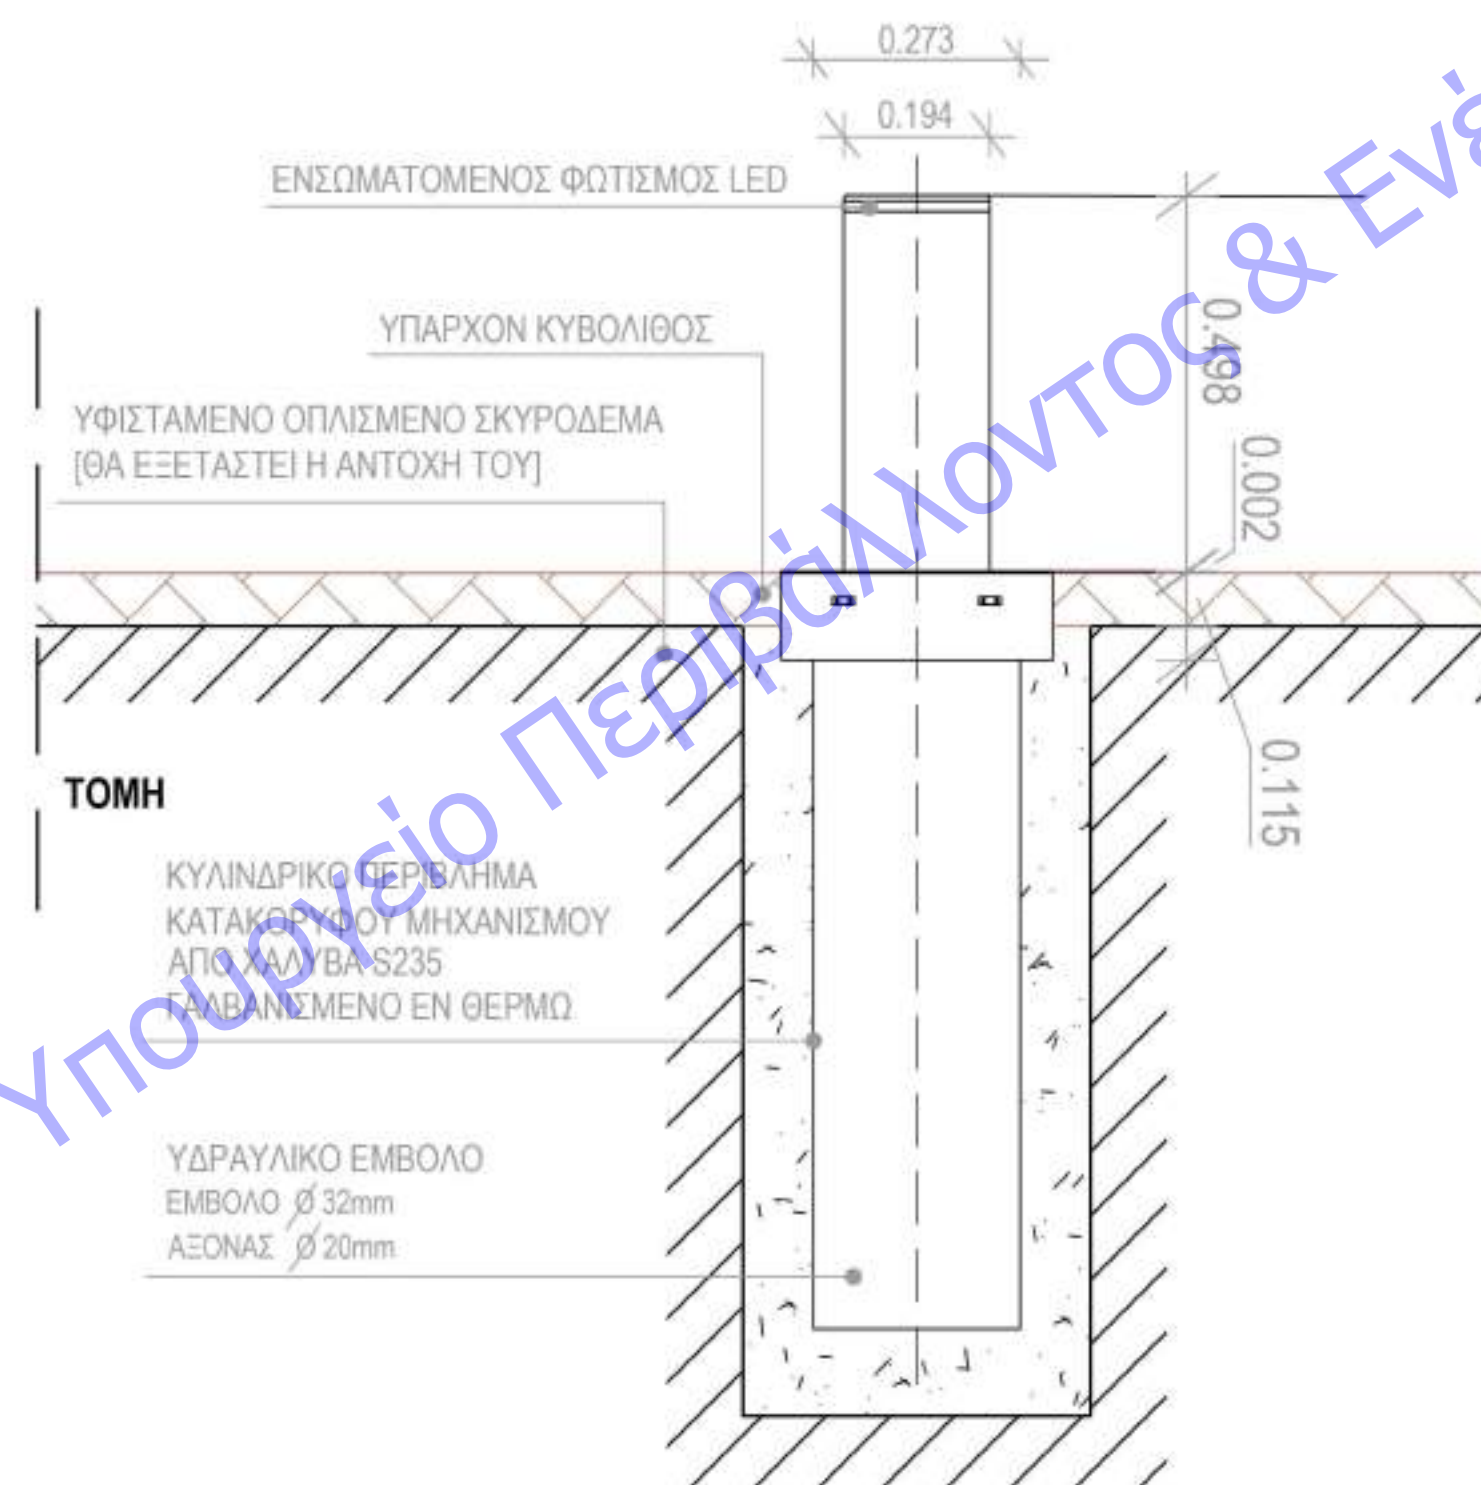
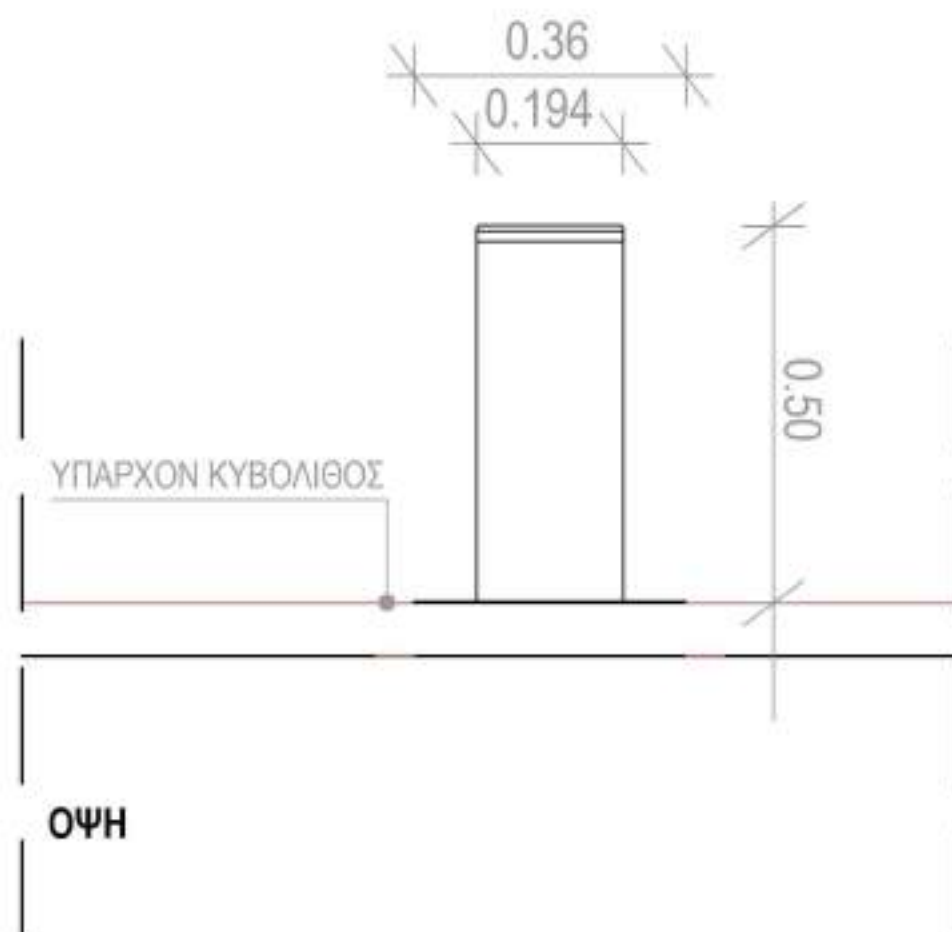


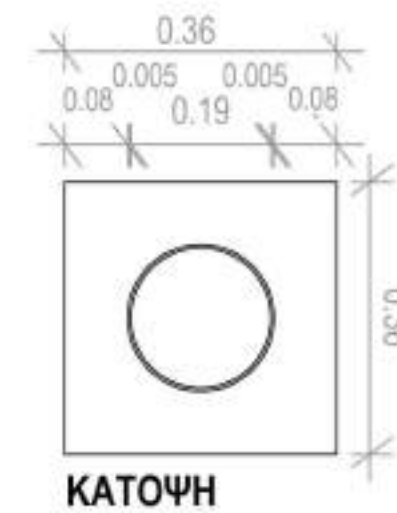

ΑΥΤΟΜΑΤΟ ΒΥΘΙΖΟΜΕΝΟ ΜΕΤΑΛΛΙΚΟ ΚΟΛΩΝΑΚΙ ΑΣΦΑΛΕΙΑΣ_ ΚΛΙΜΑΚΑ 1:10

ΕΛΛΗΝΙΚΗ ΔΗΜΟΚΡΑΤΙΑ			
ΤΕΧΝΙΚΗ ΥΠΗΡΕΣΙΑ ΔΗΜΟΥ ΜΥΤΙΛΗΝΗΣ			
ΕΡΓΟ	ΑΝΑΠΛΑΣΗ ΠΛΑΤΕΙΑΣ ΣΑΠΦΟΥΣ ΚΑΙ ΠΑΡΑΛΙΑΚΟΥ ΜΕΤΩΠΟΥ- ΠΡΟΚΥΜΑΙΑ		
ΘΕΣΗ	ΔΗΜ. ΕΝΟΤΗΤΑ ΜΥΤΙΛΗΝΗΣ, Ν.ΛΕΣΒΟΥ		
ΜΕΛΕΤΗ	ΑΡΧΙΤΕΚΤΟΝΙΚΗ		
ΟΜΑΔΑ ΜΕΛΕΤΗΤΗΣ	ΣΤΡΑΤΗΣ ΑΞΙΩΤΗΣ Αρχιτέκτονας Μηχανικός Π.Θ. ΑΡΙΣΤΕΙΔΗΣ ΠΕΤΡΟΥ Αρχιτέκτονας Μηχανικός Π.Π. ΑΝΝΑ ΓΙΑΝΝΑΚΟΥ-ΘΕΟΔΩΡΟΥ ΠΟΛ. Μηχανικός Ε.Μ.Π. ΑΝΔΡΕΑΣ ΠΑΠΑΧΡΙΣΤΟΦΟΡΟΥ ΠΟΛ. Μηχανικός Τ.Ε.		
ΧΡΟΝΟΣ ΜΕΛΕΤΗΣ	ΜΑΡΤΙΟΣ 2020		
ΘΕΜΑ ΣΧΕΔΙΟΥ	ΠΡΟΤΑΣΗ	ΑΥΤΟΜΑΤΟ ΒΥΘΙΖΟΜΕΝΟ ΜΕΤΑΛΛΙΚΟ ΚΟΛΩΝΑΚΙ ΑΣΦΑΛΕΙΑΣ	ΑΡΙΘΜΟΣ ΣΧΕΔΙΟΥ A8
ΚΛΙΜΑΚΑ	1:10		
Ο ΜΕΛΕΤΗΤΗΣ	Ο ΠΡΟΙΣΤΑΜΕΝΟΣ ΤΜΗΜΑΤΟΣ ΣΥΓΚΟΙΝΩΝΙΑΚΩΝ ΕΡΓΩΝ, ΛΙΜΕΝΙΚΩΝ ΕΡΓΩΝ, ΚΤΙΡΙΑΚΩΝ ΕΡΓΩΝ & ΥΠΟΛΟΓΙΣΤΩΝ ΧΩΡΩΝ	Η ΠΡΟΙΣΤΑΜΕΝΗ Δ/ΝΣΗΣ ΤΥΔΜ	
ΠΕΤΡΟΥ ΑΡΙΣΤΕΙΔΗΣ ΔΙΠΛΩΜΑΤΟΥΧΟΣ ΑΡΧΙΤΕΚΤΩΝ ΜΗΧΑΝΙΚΟΣ ΠΟΛΥΤΕΧΝΙΚΗ ΣΧΟΛΗ ΤΕΧΝΟΛΟΓΙΑΣ ΜΗΧΑΝΙΚΩΝ ΜΕΛΟΣ Τ.Ε.Ε./ ΑΡΙΘΜΟΣ ΜΗΤΡΩΟΥ 114993 ΟΔΟΣ 14ης ΜΑΡΤΙΟΥ ΠΡΕΒΕΖΗΣ Τ.Κ. 48 300 ΑΦΜ: 136658740 • ΔΟΥ ΠΡΕΒΕΖΗΣ ΚΙΝ.: 6936 710057		ΜΥΤΙΛΗΝΗ/2020	
ΑΡΙΣΤΕΙΔΗΣ ΠΕΤΡΟΥ αρχιτέκτονας μηχανικός Π.Ε. ειδικός συνεργάτης Δημάρχου		ΑΝΔΡΕΑΣ ΠΑΠΑΧΡΙΣΤΟΦΟΡΟΥ πολιτικός μηχανικός Τ.Ε.	ΔΕΣΠΟΙΝΑ ΜΑΚΡΗ μηχανολόγος μηχανικός ΤΥΔΜ