
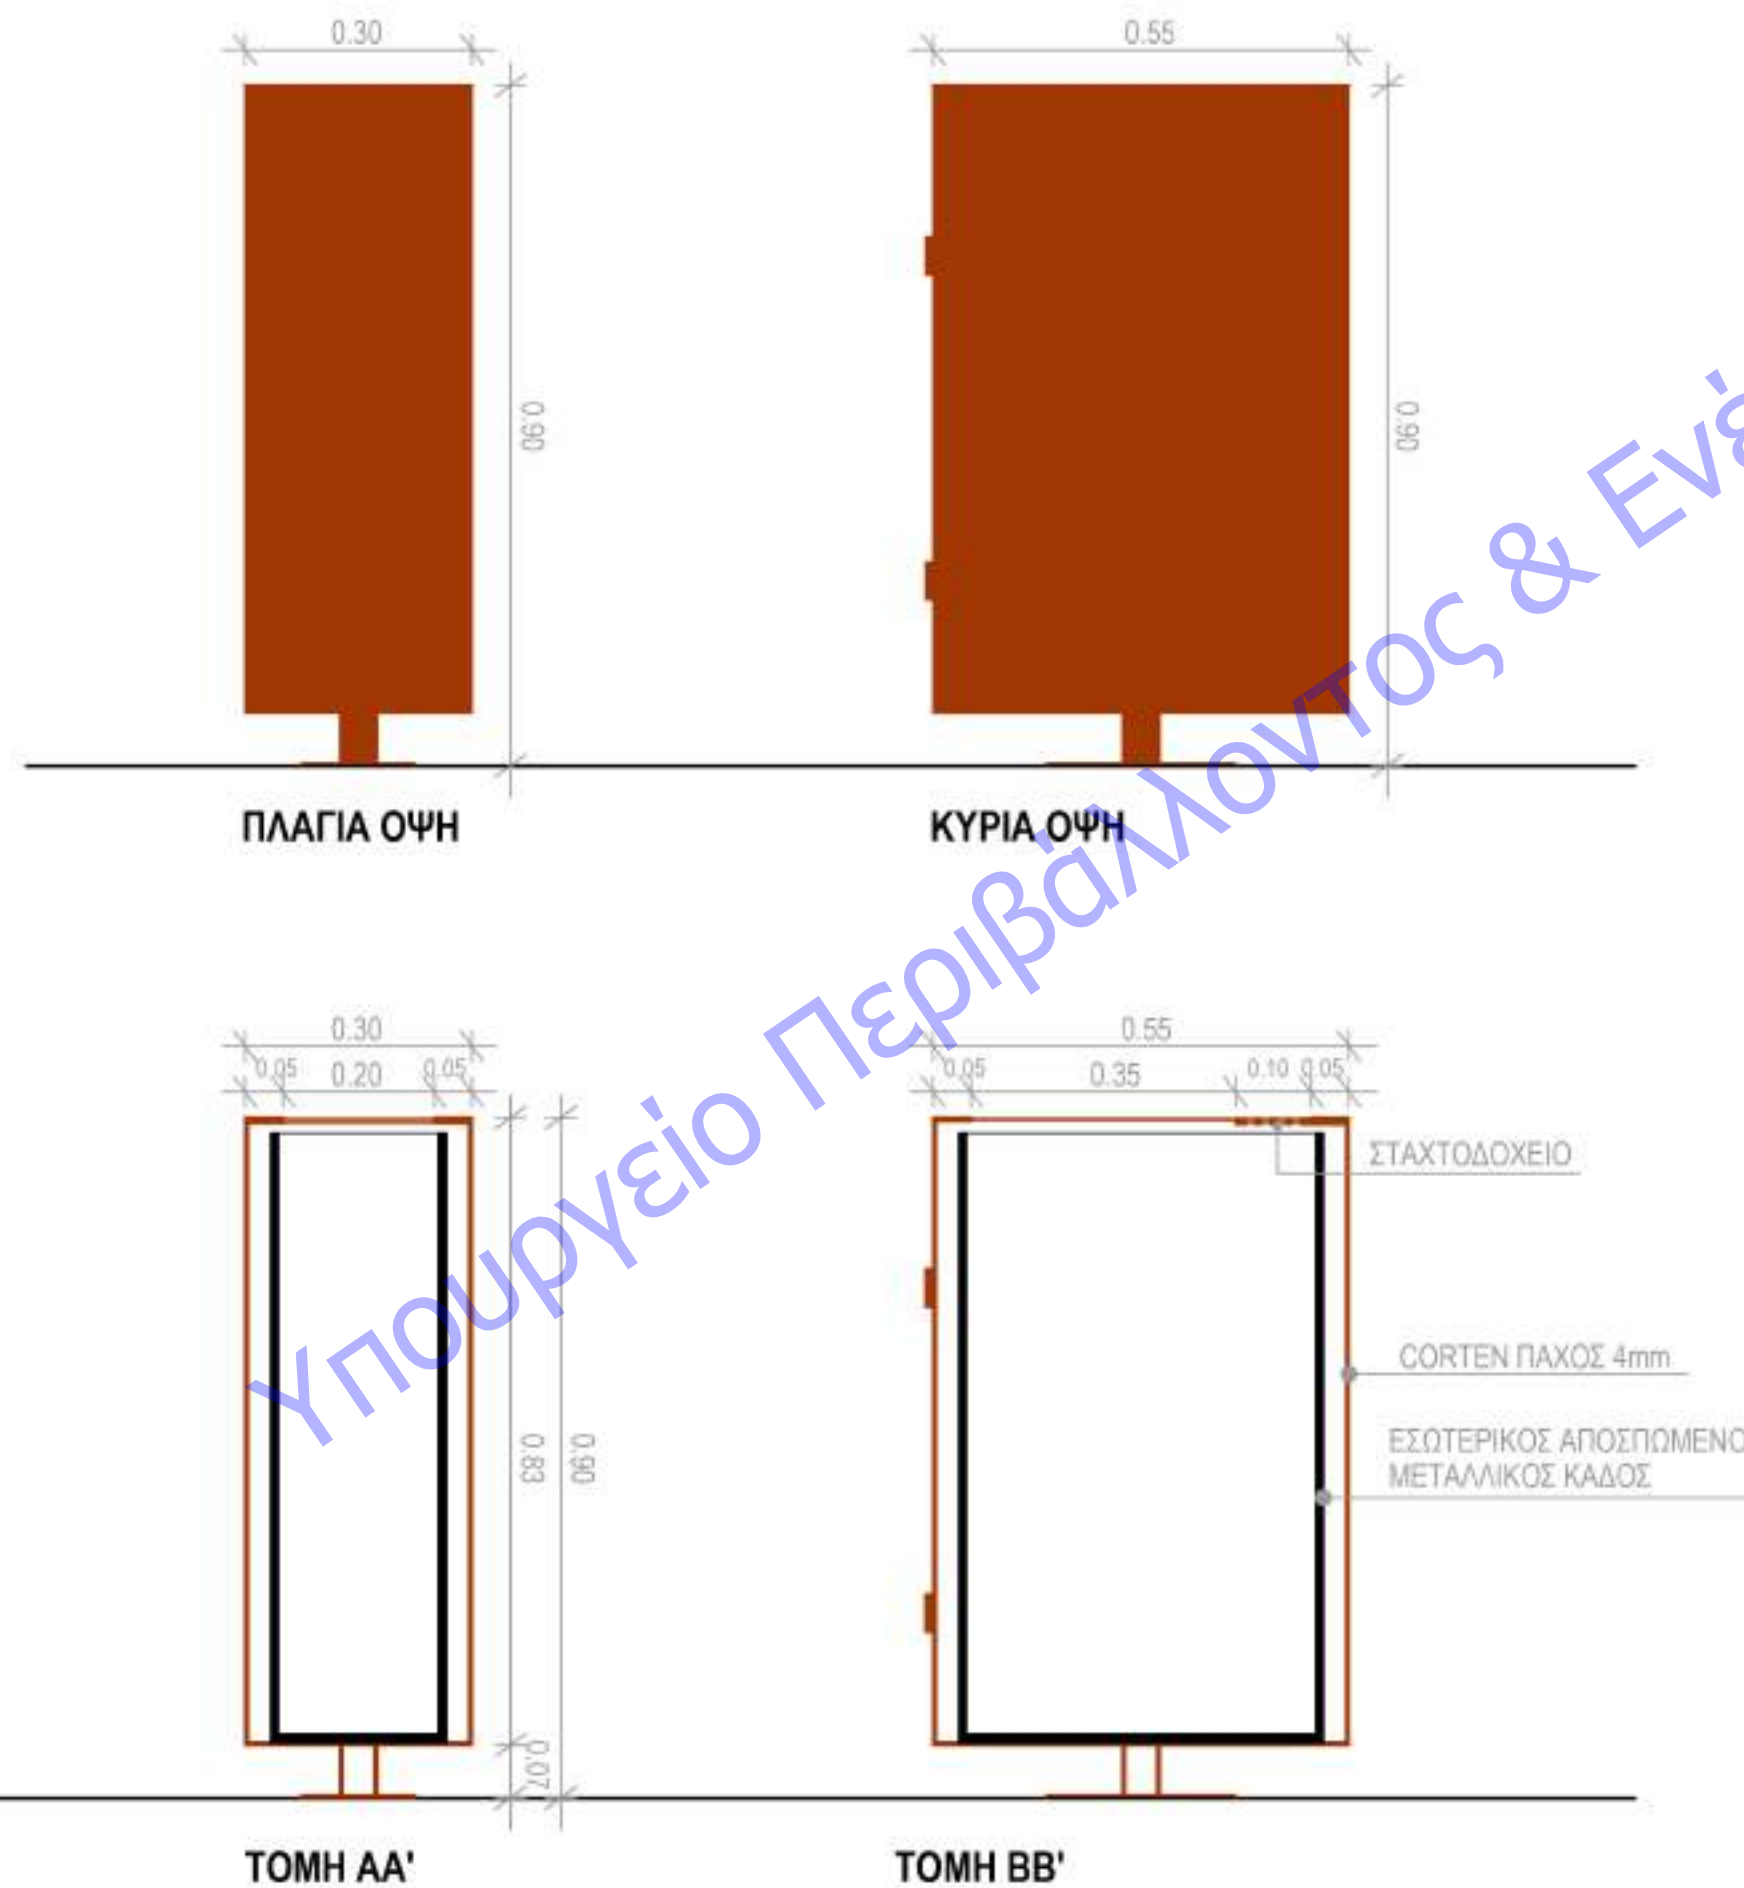


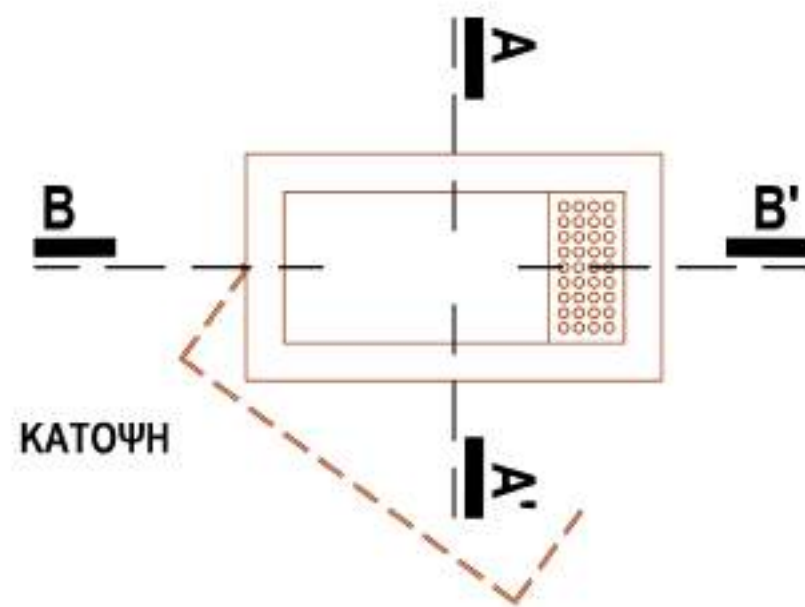

ΚΑΔΟΣ ΑΠΟΡΡΙΜΑΤΩΝ_ ΚΛΙΜΑΚΑ 1:10

ΕΛΛΗΝΙΚΗ ΔΗΜΟΚΡΑΤΙΑ			
ΤΕΧΝΙΚΗ ΥΠΗΡΕΣΙΑ ΔΗΜΟΥ ΜΥΤΙΛΗΝΗΣ			
ΕΡΓΟ	ΑΝΑΠΛΑΣΗ ΠΑΡΑΛΙΑΚΟΥ ΜΕΤΩΠΟΥ- ΠΡΟΚΥΜΑΙΑ ΚΑΙ ΠΛΑΤΕΙΑ ΣΑΠΦΟΥΣ		
ΘΕΣΗ	ΔΗΜ. ΕΝΟΤΗΤΑ ΜΥΤΙΛΗΝΗΣ, Ν.ΛΕΣΒΟΥ		
ΜΕΛΕΤΗ	ΑΡΧΙΤΕΚΤΟΝΙΚΗ		
ΟΜΑΔΑ ΜΕΛΕΤΗΤΗΣ	ΑΝΔΡΕΑΣ ΠΑΠΑΧΡΙΣΤΟΦΟΡΟΥ ΠΟΛ. Μηχανικός Τ.Ε. ΑΡΙΣΤΕΙΔΗΣ ΠΕΤΡΟΥ Αρχιτέκτονας Μηχανικός Π.Π. ΜΑΡΙΑ ΜΠΗΤΡΟΥ Αρχιτέκτονας Μηχανικός Π.Π.		
ΧΡΟΝΟΣ ΜΕΛΕΤΗΣ	ΜΑΡΤΙΟΣ 2020		
ΘΕΜΑ ΣΧΕΔΙΟΥ	ΜΕΛΕΤΗ	ΑΡΙΘΜΟΣ ΣΧΕΔΙΟΥ	A6
	ΚΑΔΟΣ ΑΠΟΡΡΙΜΑΤΩΝ		
ΚΛΙΜΑΚΑ	1:10		
Ο ΜΕΛΕΤΗΤΗΣ	Ο ΠΡΟΙΣΤΑΜΕΝΟΣ ΤΜΗΜΑΤΟΣ ΣΥΓΚΟΙΝΩΝΙΑΚΩΝ ΕΡΓΩΝ, ΛΙΜΕΝΙΚΩΝ ΕΡΓΩΝ, ΚΤΙΡΙΑΚΩΝ ΕΡΓΩΝ & ΥΠΟΘΕΣΕΩΝ ΧΩΡΩΝ	Η ΠΡΟΙΣΤΑΜΕΝΗ Δ/ΝΣΗΣ ΤΥΔΜ	
ΠΕΤΡΟΥ ΑΡΙΣΤΕΙΔΗΣ ΔΙΠΛΩΜΑΤΟΥΧΟΣ ΑΡΧΙΤΕΚΤΩΝ ΜΗΧΑΝΙΚΟΣ ΠΟΛΥΤΕΧΝΙΚΗ ΣΧΟΛΗ ΜΥΤΙΛΗΝΗΣ ΜΕΛΟΣ Τ.Ε.Ε. ΑΡΙΘΜΟΣ ΜΗΤΡΩΟΥ 114993 ΠΡΟΔΕΙΓΜΑΤΟ ΠΡΕΒΕΖΗΣ Τ.Κ. 48 300 ΑΦΜ.: 136658740 • ΔΟΥ ΠΡΕΒΕΖΗΣ ΚΙΝ.: 6936 710057		ΜΥΤΙΛΗΝΗ/2020 ΘΕΩΡΗΘΗΚΕ  ΔΕΣΠΟΙΝΑ ΜΑΚΡΗ μηχανολόγος μηχανικός ΤΥΔΜ	
ΑΡΙΣΤΕΙΔΗΣ ΠΕΤΡΟΥ αρχιτέκτονας μηχανικός Π.Ε. ειδικός συνεργάτης Δημάρχου		ΑΝΔΡΕΑΣ ΠΑΠΑΧΡΙΣΤΟΦΟΡΟΥ πολιτικός μηχανικός Τ.Ε.	