



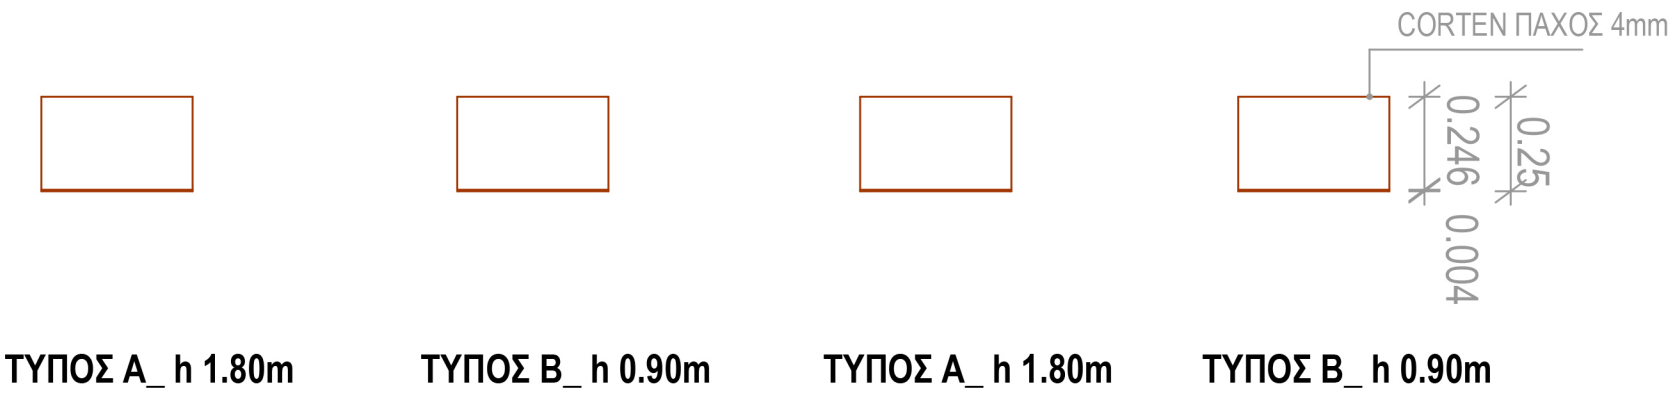


ΚΑΤΟΨΗ

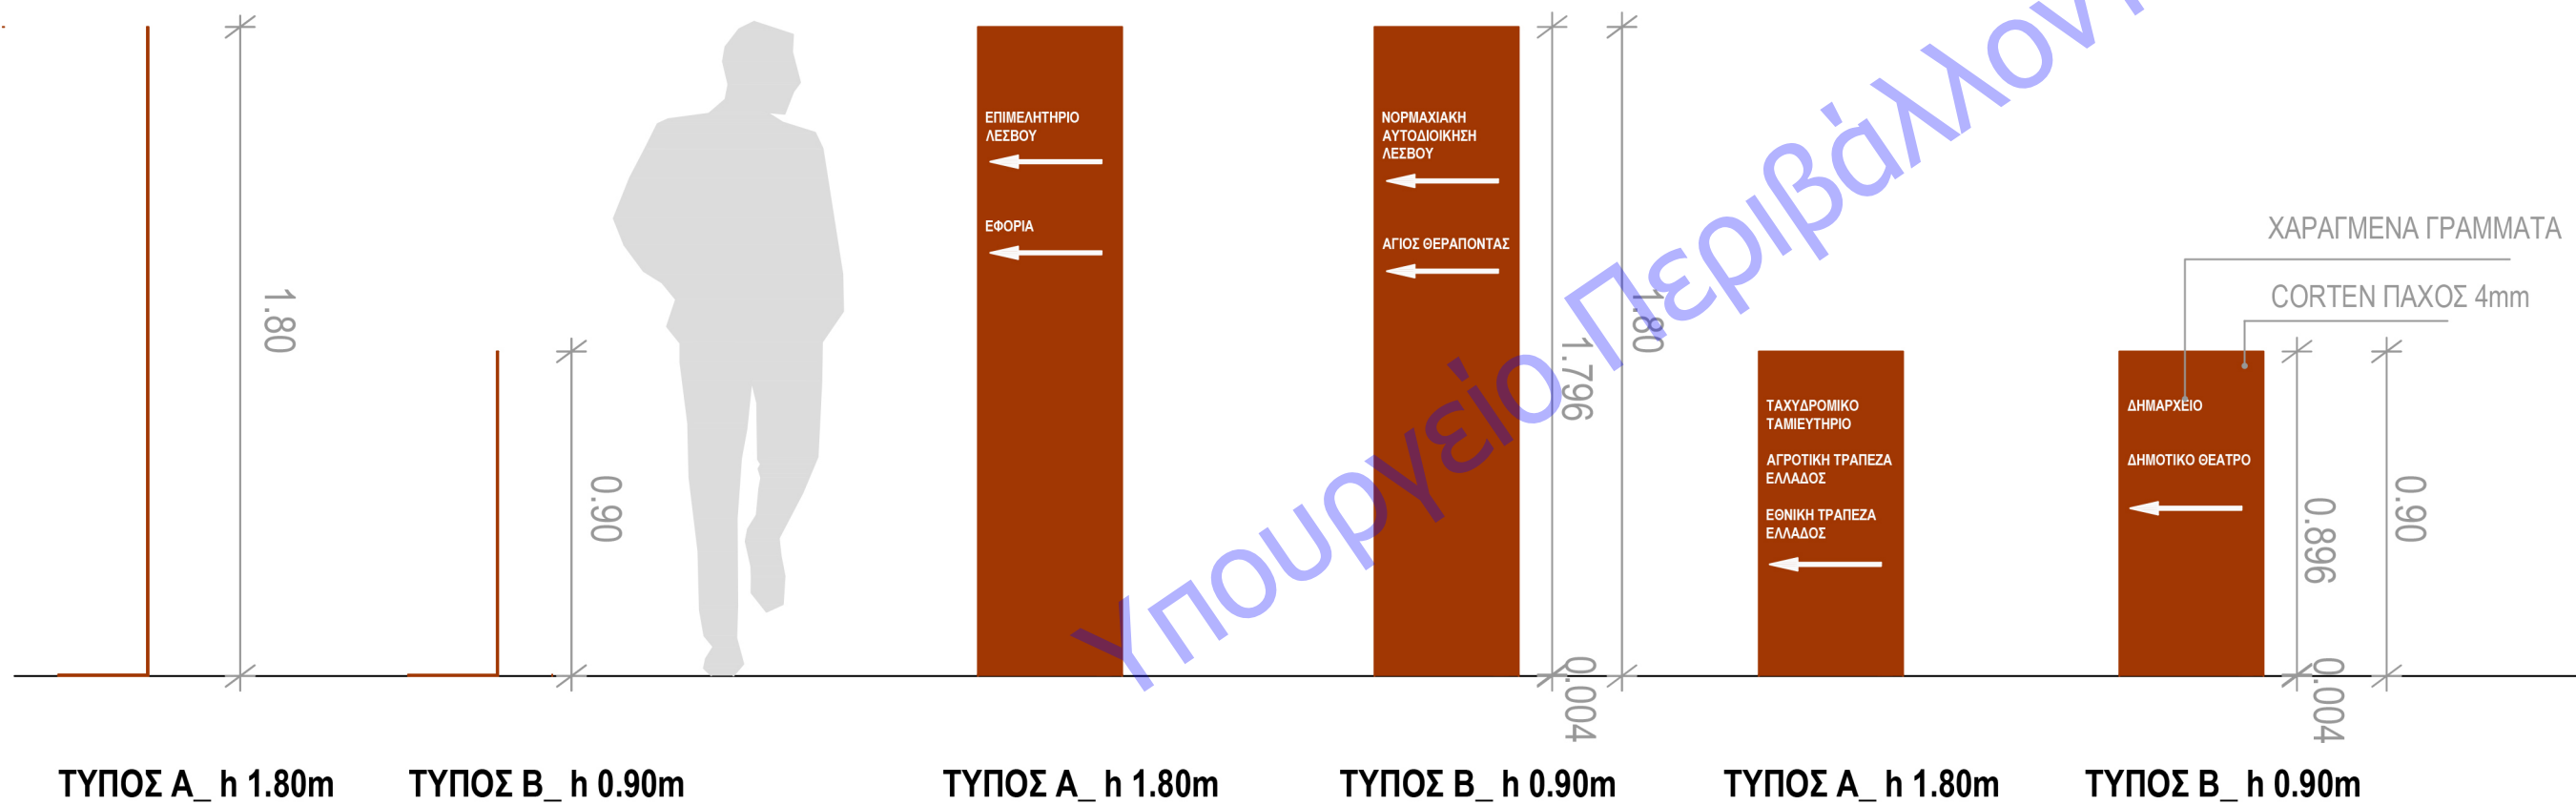

ΠΛΑΓΙΑ ΟΨΗ

ΚΥΡΙΑ ΟΨΗ

ΣΗΜΑΝΣΗ_ ΚΛΙΜΑΚΑ 1:20

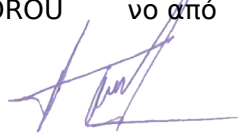ΕΛΛΗΝΙΚΗ ΔΗΜΟΚΡΑΤΙΑ			
ΤΕΧΝΙΚΗ ΥΠΗΡΕΣΙΑ ΔΗΜΟΥ ΜΥΤΙΛΗΝΗΣ			
ΕΡΓΟ	ΑΝΑΠΛΑΣΗ ΠΑΡΑΛΙΑΚΟΥ ΜΕΤΩΠΟΥ- ΠΡΟΚΥΜΑΙΑ ΚΑΙ ΠΛΑΤΕΙΑ ΣΑΠΦΟΥΣ		
ΘΕΣΗ	ΔΗΜ. ΕΝΟΤΗΤΑ ΜΥΤΙΛΗΝΗΣ, Ν.ΛΕΣΒΟΥ		
ΜΕΛΕΤΗ	ΑΡΧΙΤΕΚΤΟΝΙΚΗ		
ΟΜΑΔΑ ΜΕΛΕΤΗΤΗΣ	ΑΝΔΡΕΑΣ ΠΑΠΑΧΡΙΣΤΟΦΟΡΟΥ ΠΟΛ. Μηχανικός Τ.Ε. ΑΡΙΣΤΕΙΔΗΣ ΠΕΤΡΟΥ Αρχιτέκτονας Μηχανικός Π.Π. ΜΑΡΙΑ ΜΠΗΤΡΟΥ Αρχιτέκτονας Μηχανικός Π.Π.		
ΧΡΟΝΟΣ ΜΕΛΕΤΗΣ	ΜΑΡΤΙΟΣ 2020		
ΘΕΜΑ ΣΧΕΔΙΟΥ	ΜΕΛΕΤΗ	ΑΡΙΘΜΟΣ ΣΧΕΔΙΟΥ	A11
	ΣΗΜΑΝΣΗ		
ΚΛΙΜΑΚΑ	1:20	Signature Not Verified Ψηφιακά υπογεγραμμένο από ELEFTHERIA PARASOTIRIOU Ημερομηνία: 2021.08.26 09:04:17 EEST	
Ο ΜΕΛΕΤΗΤΗΣ	Ο ΠΡΟΙΣΤΑΜΕΝΟΣ ΤΜΗΜΑΤΟΣ ΣΥΓΚΟΙΝΩΝΙΑΚΩΝ ΕΡΓΩΝ, ΛΙΜΕΝΙΚΩΝ ΕΡΓΩΝ, ΚΤΙΡΙΑΚΩΝ ΕΡΓΩΝ & ΥΠΑΙΘΡΙΩΝ ΧΩΡΩΝ		Η ΠΡΟΙΣΤΑΜΕΝΗ Δ/ΝΣΗΣ ΤΥΔΜ
ΠΕΤΡΟΥ ΑΡΙΣΤΕΙΔΗΣ ΔΙΠΛΩΜΑΤΟΥΧΟΣ ΑΡΧΙΤΕΚΤΩΝ ΜΗΧΑΝΙΚΟΣ ΠΟΛΥΤΕΧΝΙΚΗΣ ΣΧΟΛΗΣ ΤΕΧΝΟΛΟΓΙΑΣ ΜΕΛΟΣ Τ.Ε.Ε. ΑΡΙΘΜΟΣ ΜΗΤΡΩΟΥ 114993 ΠΡΑΥΣΤΑΤΗΣ ΠΡΕΒΕΖΗΣ Τ.Κ. 48 300 ΑΦΜ: 136658740 • ΔΟΥ ΠΡΕΒΕΖΗΣ ΚΙΝ.: 6936 710057	ANDREAS PARACHRIST OFOROU 	Ψηφιακά υπογεγραμμέ νο από	ΘΕΩΡΗΘΗΚΕ  ΜΥΤΙΛΗΝΗ/2020 ΔΕΣΠΟΙΝΑ ΜΑΚΡΗ μηχανολογος μηχανικός ΤΥΔΜ
ΑΡΙΣΤΕΙΔΗΣ ΠΕΤΡΟΥ αρχιτέκτονας μηχανικός Π.Ε. ειδικός συνεργάτης Δημάρχου	ΑΝΔΡΕΑΣ ΠΑΠΑΧΡΙΣΤΟΦΟΡΟΥ πολιτικός μηχανικός Τ.Ε.		