
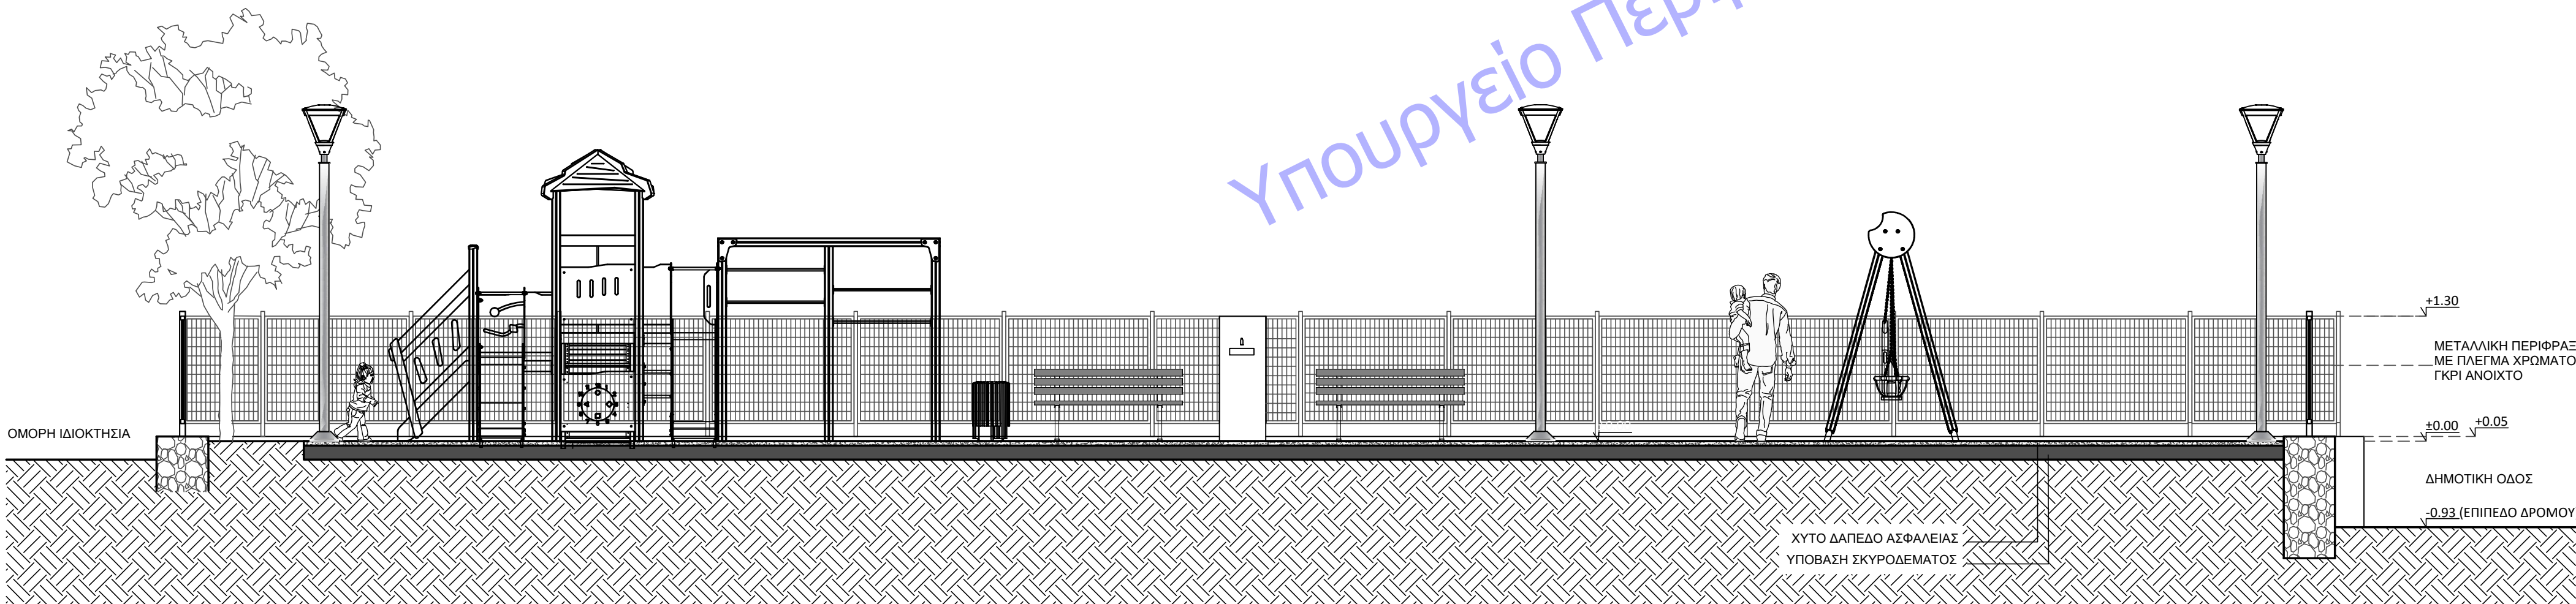


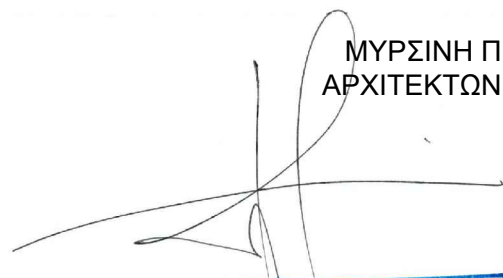

ΕΝΔΕΙΚΤΙΚΗ ΤΟΜΗ Α-Α

ΕΛΛΗΝΙΚΗ ΔΗΜΟΚΡΑΤΙΑ ΔΗΜΟΣ ΜΥΤΙΛΗΝΗΣ ΔΙΕΥΘΥΝΣΗ ΤΕΧΝΙΚΩΝ ΥΠΗΡΕΣΙΩΝ			
ΕΡΓΟ	ΚΑΤΑΣΚΕΥΗ ΠΑΙΔΙΚΩΝ ΧΑΡΩΝ Δ.Ε. ΕΥΕΡΓΕΤΟΥΛΑ ΠΑΙΔΙΚΗ ΧΑΡΑ Τ.Κ. ΚΕΡΑΜΕΙΩΝ		
ΘΕΣΗ	Τ.Κ. ΚΕΡΑΜΕΙΩ, Δ.Ε. ΕΥΕΡΓΕΤΟΥΛΑ		
ΘΕΜΑ ΣΧΕΔΙΟΥ	ΤΟΜΗ Α-Α		
ΜΕΛΕΤΗΤΗΣ			
 ΜΥΡΣΙΝΗ ΠΡΟΚΟΠΙΟΥ ΑΡΧΙΤΕΚΤΩΝ ΜΗΧΑΝΙΚΟΣ		ΑΝΔΡΕΑΣ ΠΑΠΑΧΡΙΣΤΟΦΟΡΟΥ ΠΟΛΙΤΙΚΟΣ ΜΗΧΑΝΙΚΟΣ ΤΕ	
			
ΚΩΔΙΚΟΣ ΣΧΕΔΙΟΥ		ΑΡΙΘΜΟΣ ΣΧΕΔΙΟΥ	A1
ΚΛΙΜΑΚΑ	1:50		
ΕΛΕΓΧΘΗΚΕ		ΕΓΚΡΙΘΗΚΕ	
		ΘΕΩΡΗΘΗΚΕ	
Ψηφιακά υπογεγραμμένο από ANDREAS ΠΑΠΑΧΡΙΣΤΟΦΟΡΟΥ Ημερομηνία: 2025.03.19 13:53:40 ΕΕΤ Αίτια: Ακριβές Αντίγραφο			
ΜΥΡΣΙΝΗ ΠΡΟΚΟΠΙΟΥ ΑΡΧΙΤΕΚΤΩΝ ΜΗΧΑΝΙΚΟΣ		ΑΝΔΡΕΑΣ ΠΑΠΑΧΡΙΣΤΟΦΟΡΟΥ ΠΟΛΙΤΙΚΟΣ ΜΗΧΑΝΙΚΟΣ ΤΕ	
		ΑΝΔΡΕΑΣ ΠΑΠΑΧΡΙΣΤΟΦΟΡΟΥ ΠΟΛΙΤΙΚΟΣ ΜΗΧΑΝΙΚΟΣ ΤΕ	