
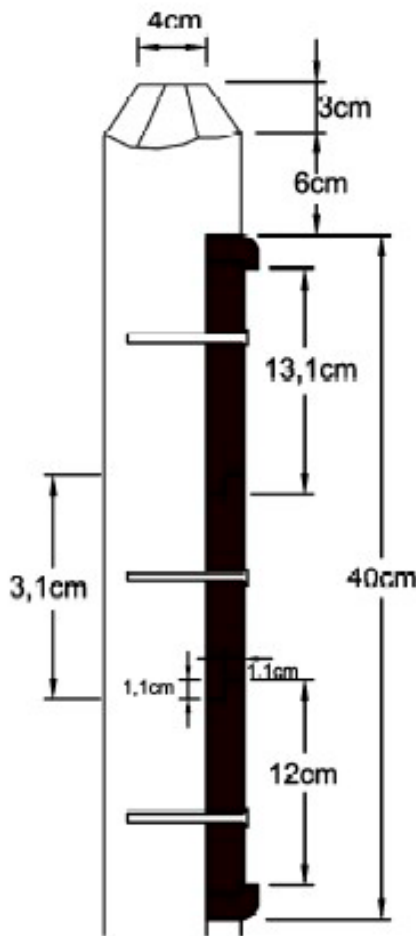



Χ10β. ΠΙΝΑΚΙΔΕΣ ΥΠΟΔΟΧΗΣ ΔΑΣΟΥΣ “ΤΣΑΜΑΚΙΑ”

ΠΙΝΑΚΙΔΑ ΘΕΣΗΣ ΚΑΙ ΠΙΝΑΚΙΔΑ ΕΝΗΜΕΡΩΣΗΣ (ΜΕΣΑΙΑ)
κλίμακα 1:15


επιφάνεια πλήρωσης 56x12 εκ.
από πιστή ξυλεία καστανιάς
τρεις (3) σανίδες πάχους 2 εκ.

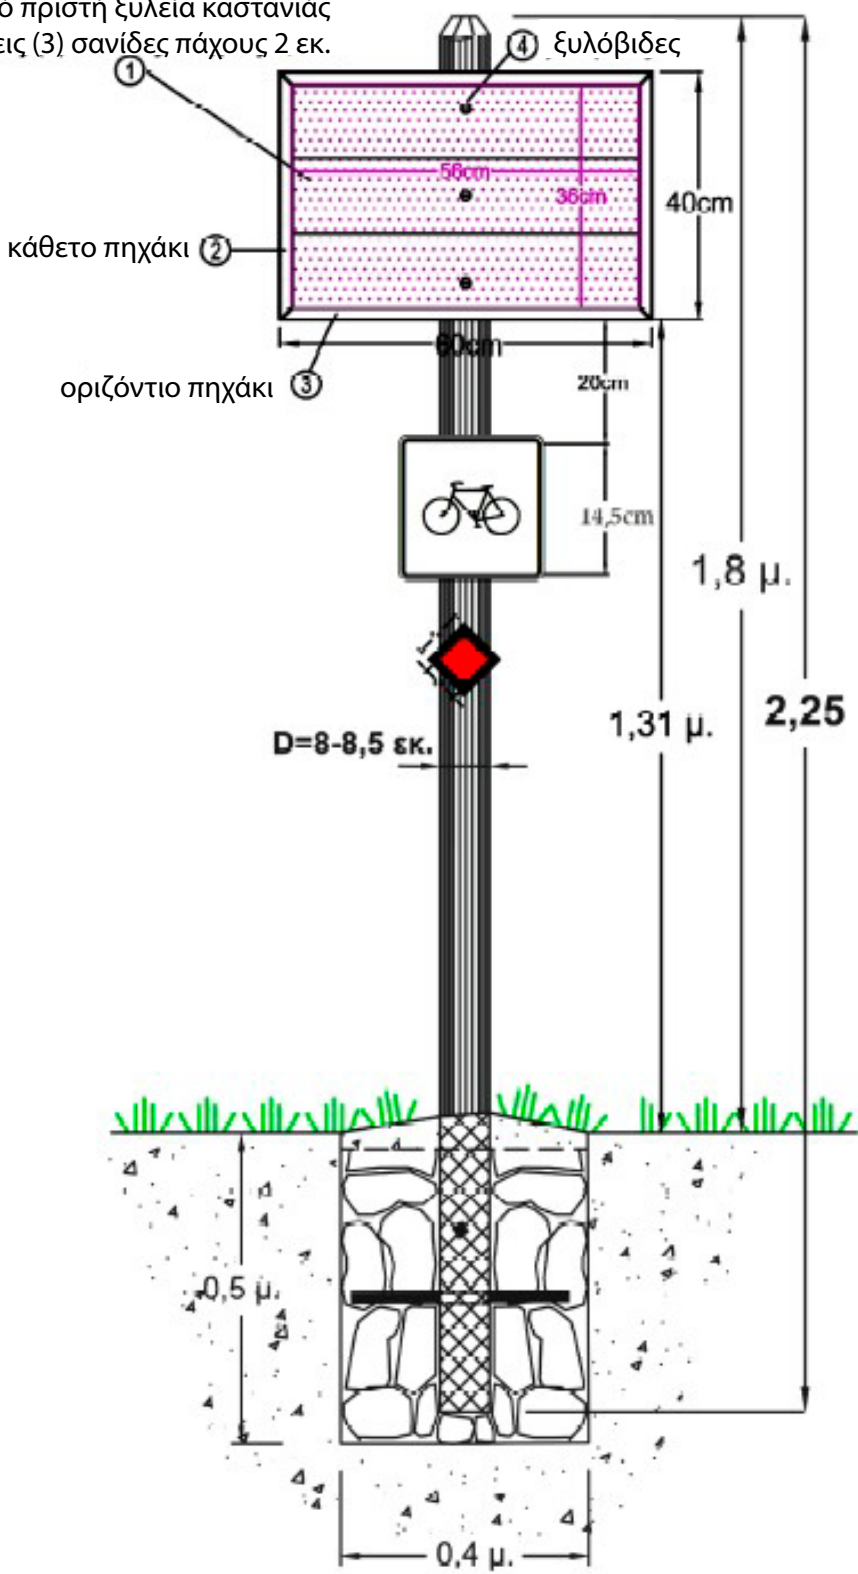

ΚΑΤΑΣΚΕΥΑΣΤΙΚΗ ΑΞΟΝΟΜΕΤΡΙΑ

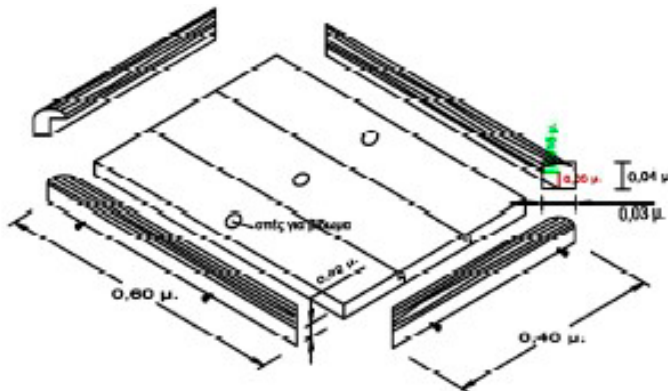

ΛΕΠΤΟΜΕΡΕΙΑ ΞΥΛΟΒΙΔΑΣ ΓΑΛΒΑΝΙΖΕ

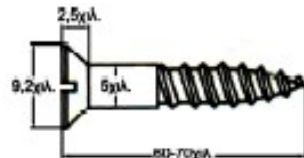

ΤΙΤΛΟΣ ΧΑΡΤΗ	Χ10. ΠΙΝΑΚΙΔΑ ΥΠΟΔΟΧΗΣ ΔΑΣΟΥΣ «ΤΣΑΜΑΚΙΑ»	
ΟΝΟΜΑΣΙΑ-ΔΙΟΙΚΗΤΙΚΗ ΥΠΑΓΩΓΗ	ΘΕΣΗ: ΤΣΑΜΑΚΙΑ, Δ.Ε. ΜΥΤΙΛΗΝΗΣ, ΔΗΜΟΣ: ΜΥΤΙΛΗΝΗΣ	
ΜΕΛΕΤΗ ΠΟΥ ΑΦΟΡΑ	«ΔΑΣΟΤΕΧΝΙΚΗ ΜΕΛΕΤΗ ΣΥΝΤΗΡΗΣΗΣ ΚΑΙ ΑΝΑΠΛΑΣΗΣ ΤΟΥ ΔΑΣΟΥΣ «ΤΣΑΜΑΚΙΑ»»	
ΚΩΔΙΚΟΣ ΑΡ.ΔΑΣΟΥΣ	ΚΩΔ.ΔΑΣ.ΥΠΗΡΕΣΙΑΣ	ΚΩΔ.ΠΕΡΙΦ.ΕΝΟΤΗΤΑΣ
	5800	53
ΑΡΙΘΜ.ΚΛΙΜΑΚΑ		
ΕΡΓΟΔΟΤΗΣ/ΕΝΤΟΛΕΑΣ	ΔΗΜΟΣ ΜΥΤΙΛΗΝΗΣ	
ΠΡΟΒΟΛΙΚΟ ΣΥΣΤΗΜΑ	ΠΡΟΒΟΛΗ ΕΓΚΑΡΣΙΑ ΜΕΡΚΑΤΟΡΙΚΗ	
ΓΕΩΔΑΙΤΙΚΟ ΣΥΣΤΗΜΑ ΑΝΑΦΟΡΑΣ	ΕΛΛΗΝΙΚΟ ΓΕΩΔΑΙΤΙΚΟ ΣΥΣΤΗΜΑ ΑΝΑΦΟΡΑΣ ΕΓΣΑ '87	
ΤΟΠΟΘΕΣΙΑ/ΗΜΕΡΟΜΗΝΙΑ ΣΥΝΤΑΞΗΣ	ΜΥΤΙΛΗΝΗ, ΜΑΙΟΣ 2025	
ΣΥΝΤΑΚΤΗΣ ΠΑΠΑΖΟΓΛΟΥ ΧΑΡΙΚΛΕΙΑ-ANNA ΔΑΣΟΛΟΓΟΣ Α.Π.Θ, MSc		
Μυτιλήνη.....2025 Θεωρήθηκε & Εγκρίνεται	Μυτιλήνη.....2025 Ελέγχθηκε & Θεωρήθηκε	

Ψηφιακά υπογεγραμμένο από MARIA PIALLE
Ημερομηνία: 2025.10.22 09:47:09 EEST
Αιτία: ΑΚΡΙΒΕΣ ΑΝΤΙΓΡΑΦΟ