ΕΛΛΗΝΙΚΗ ΔΗΜΟΚΡΑΤΙΑ
ΝΟΜΟΣ ΛΕΣΒΟΥ
ΔΗΜΟΣ ΜΥΤΙΛΗΝΗΣ
ΔΙΝΣΗ ΤΕΧΝΙΚΩΝ ΥΠΗΡΕΣΙΩΝ

ΕΡΓΟ : ΒΕΛΤΙΩΣΗ ΠΡΟΣΒΑΣΗΣ ΣΕ ΓΕΩΡΓΙΚΗ ΓΗ ΑΓΙΑΣ ΜΑΡΙΝΑΣ ΚΑΙ ΛΟΥΤΡΩΝ Δ. ΜΥΤΙΛΗΝΗΣ

ΜΗΚΟΤΟΜΗ 3
ΚΛΑΔΟΣ ΙΙ:ΤΜΗΜΑ 3ο


Ο ΣΥΝΤΑΞΑΣ
ΒΑΣΩ ΤΑΜΒΑΚΕΛΛΗ

Η ΠΡΟΪΣΤΑΜΕΝΗ
ΤΜ. ΕΓΓΕΙΟΒΕΛΤΙΚΩΝ ΕΡΓΩΝ
ΜΑΡΙΑ ΠΑΛΛΗ

Ο ΠΡΟΪΣΤΑΜΕΝΟΣ
ΔΤΥ ΔΗΜΟΥ ΜΥΤΙΛΗΝΗΣ
ΑΝΑΣΤΑΣΙΟΣ ΚΑΡΑΓΙΑΝΝΗΣ

ΤΜΗΜΑ 3ο

Κλίμακες
Μήκων 1:1000
Υψών 1:100

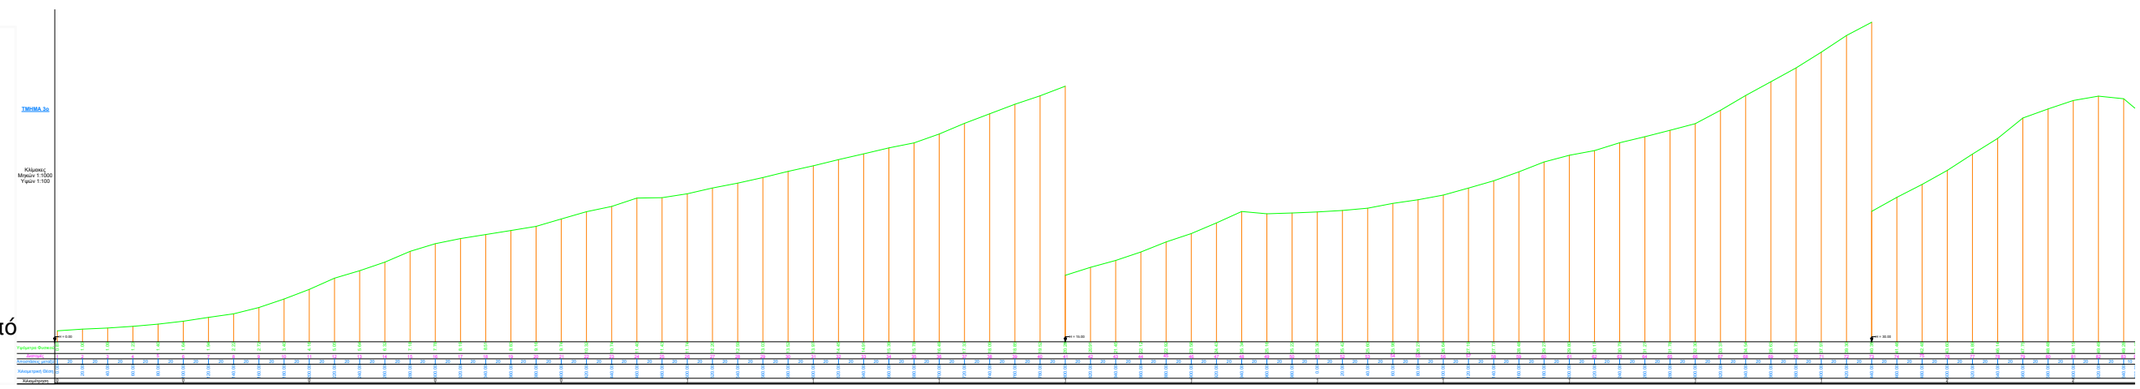

Ψηφιακά υπογεγραμμένο από
VASILEIA TAMVAKELLI
Ημερομηνία: 2025.01.27