ΕΛΛΗΝΙΚΗ ΔΗΜΟΚΡΑΤΙΑ
ΔΗΜΟΣ ΜΥΤΙΛΗΝΗΣ
ΤΜΗΜΑ ΥΔΡΑΥΛΙΚΩΝ &
ΕΓΓΕΙΟΒΕΛΤΙΩΤΙΚΩΝ ΕΡΓΩΝ

ΕΡΓΟ:
Βελτίωση πρόσβασης σε γεωργική γη της ΔΕ Αγιάσου Δήμου Μυτιλήνης

ΤΥΠΙΚΗ ΔΙΑΤΟΜΗ ΟΔΟΥ

ΚΛΙΜΑΚΑ 1:50

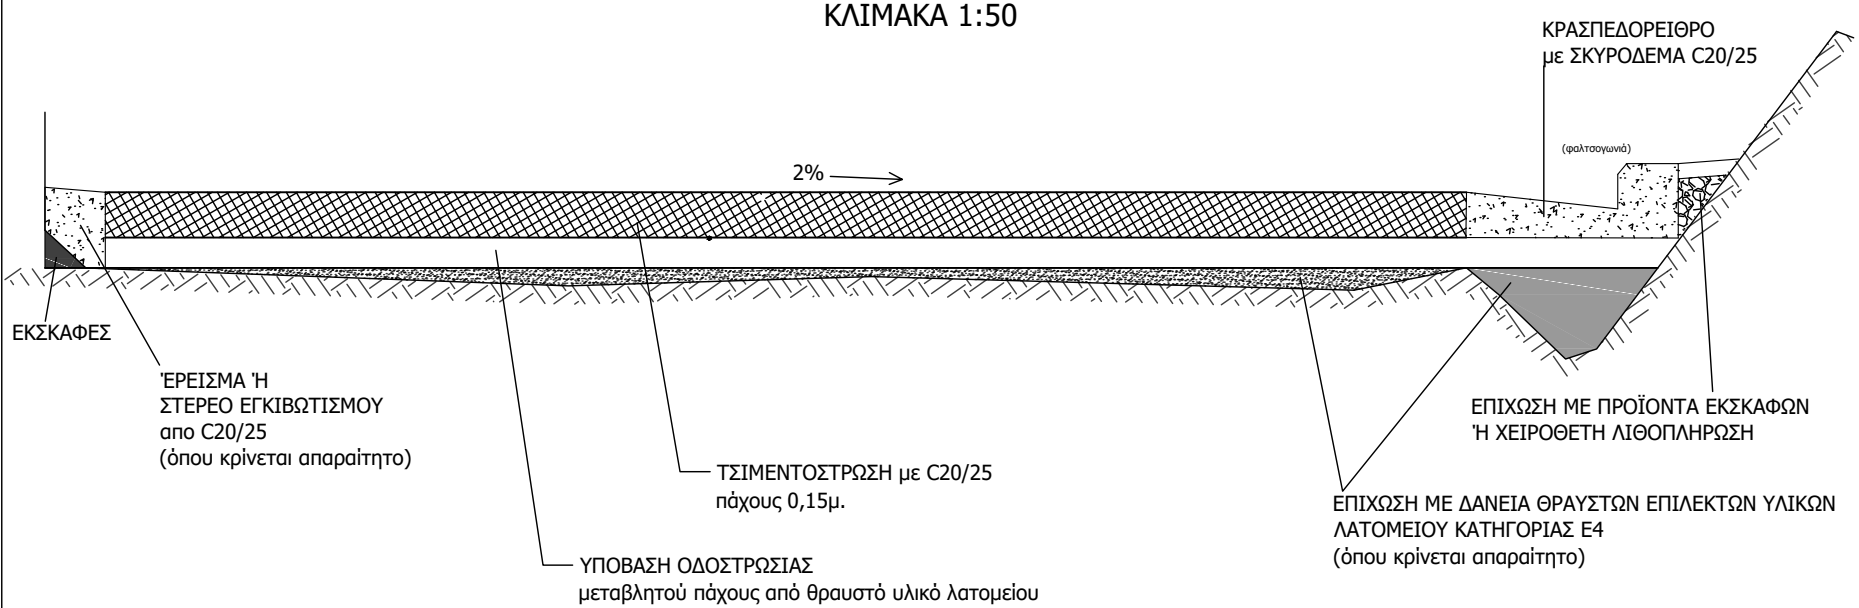

Μυτιλήνη,Ιανουάριος 2025

Η συντάκτης

Διονύσιος Παναγόπουλος
Πολιτικός Μηχανικός ΠΕ

Ψηφιακά υπογεγραμμένο από
ANDREAS PAPACHRISTOFOROU
Ημερομηνία: 2025.02.12
09:43:00 EET

ΘΕΩΡΗΘΗΚΕ
Ο αναπληρωτής Προϊστάμενος
Διεύθυνσης Τεχνικών Υπηρεσιών
Δήμου Μυτιλήνης

Ανδρέας Παπαχριστοφόρου
Πολιτικός Μηχανικός ΤΕ