


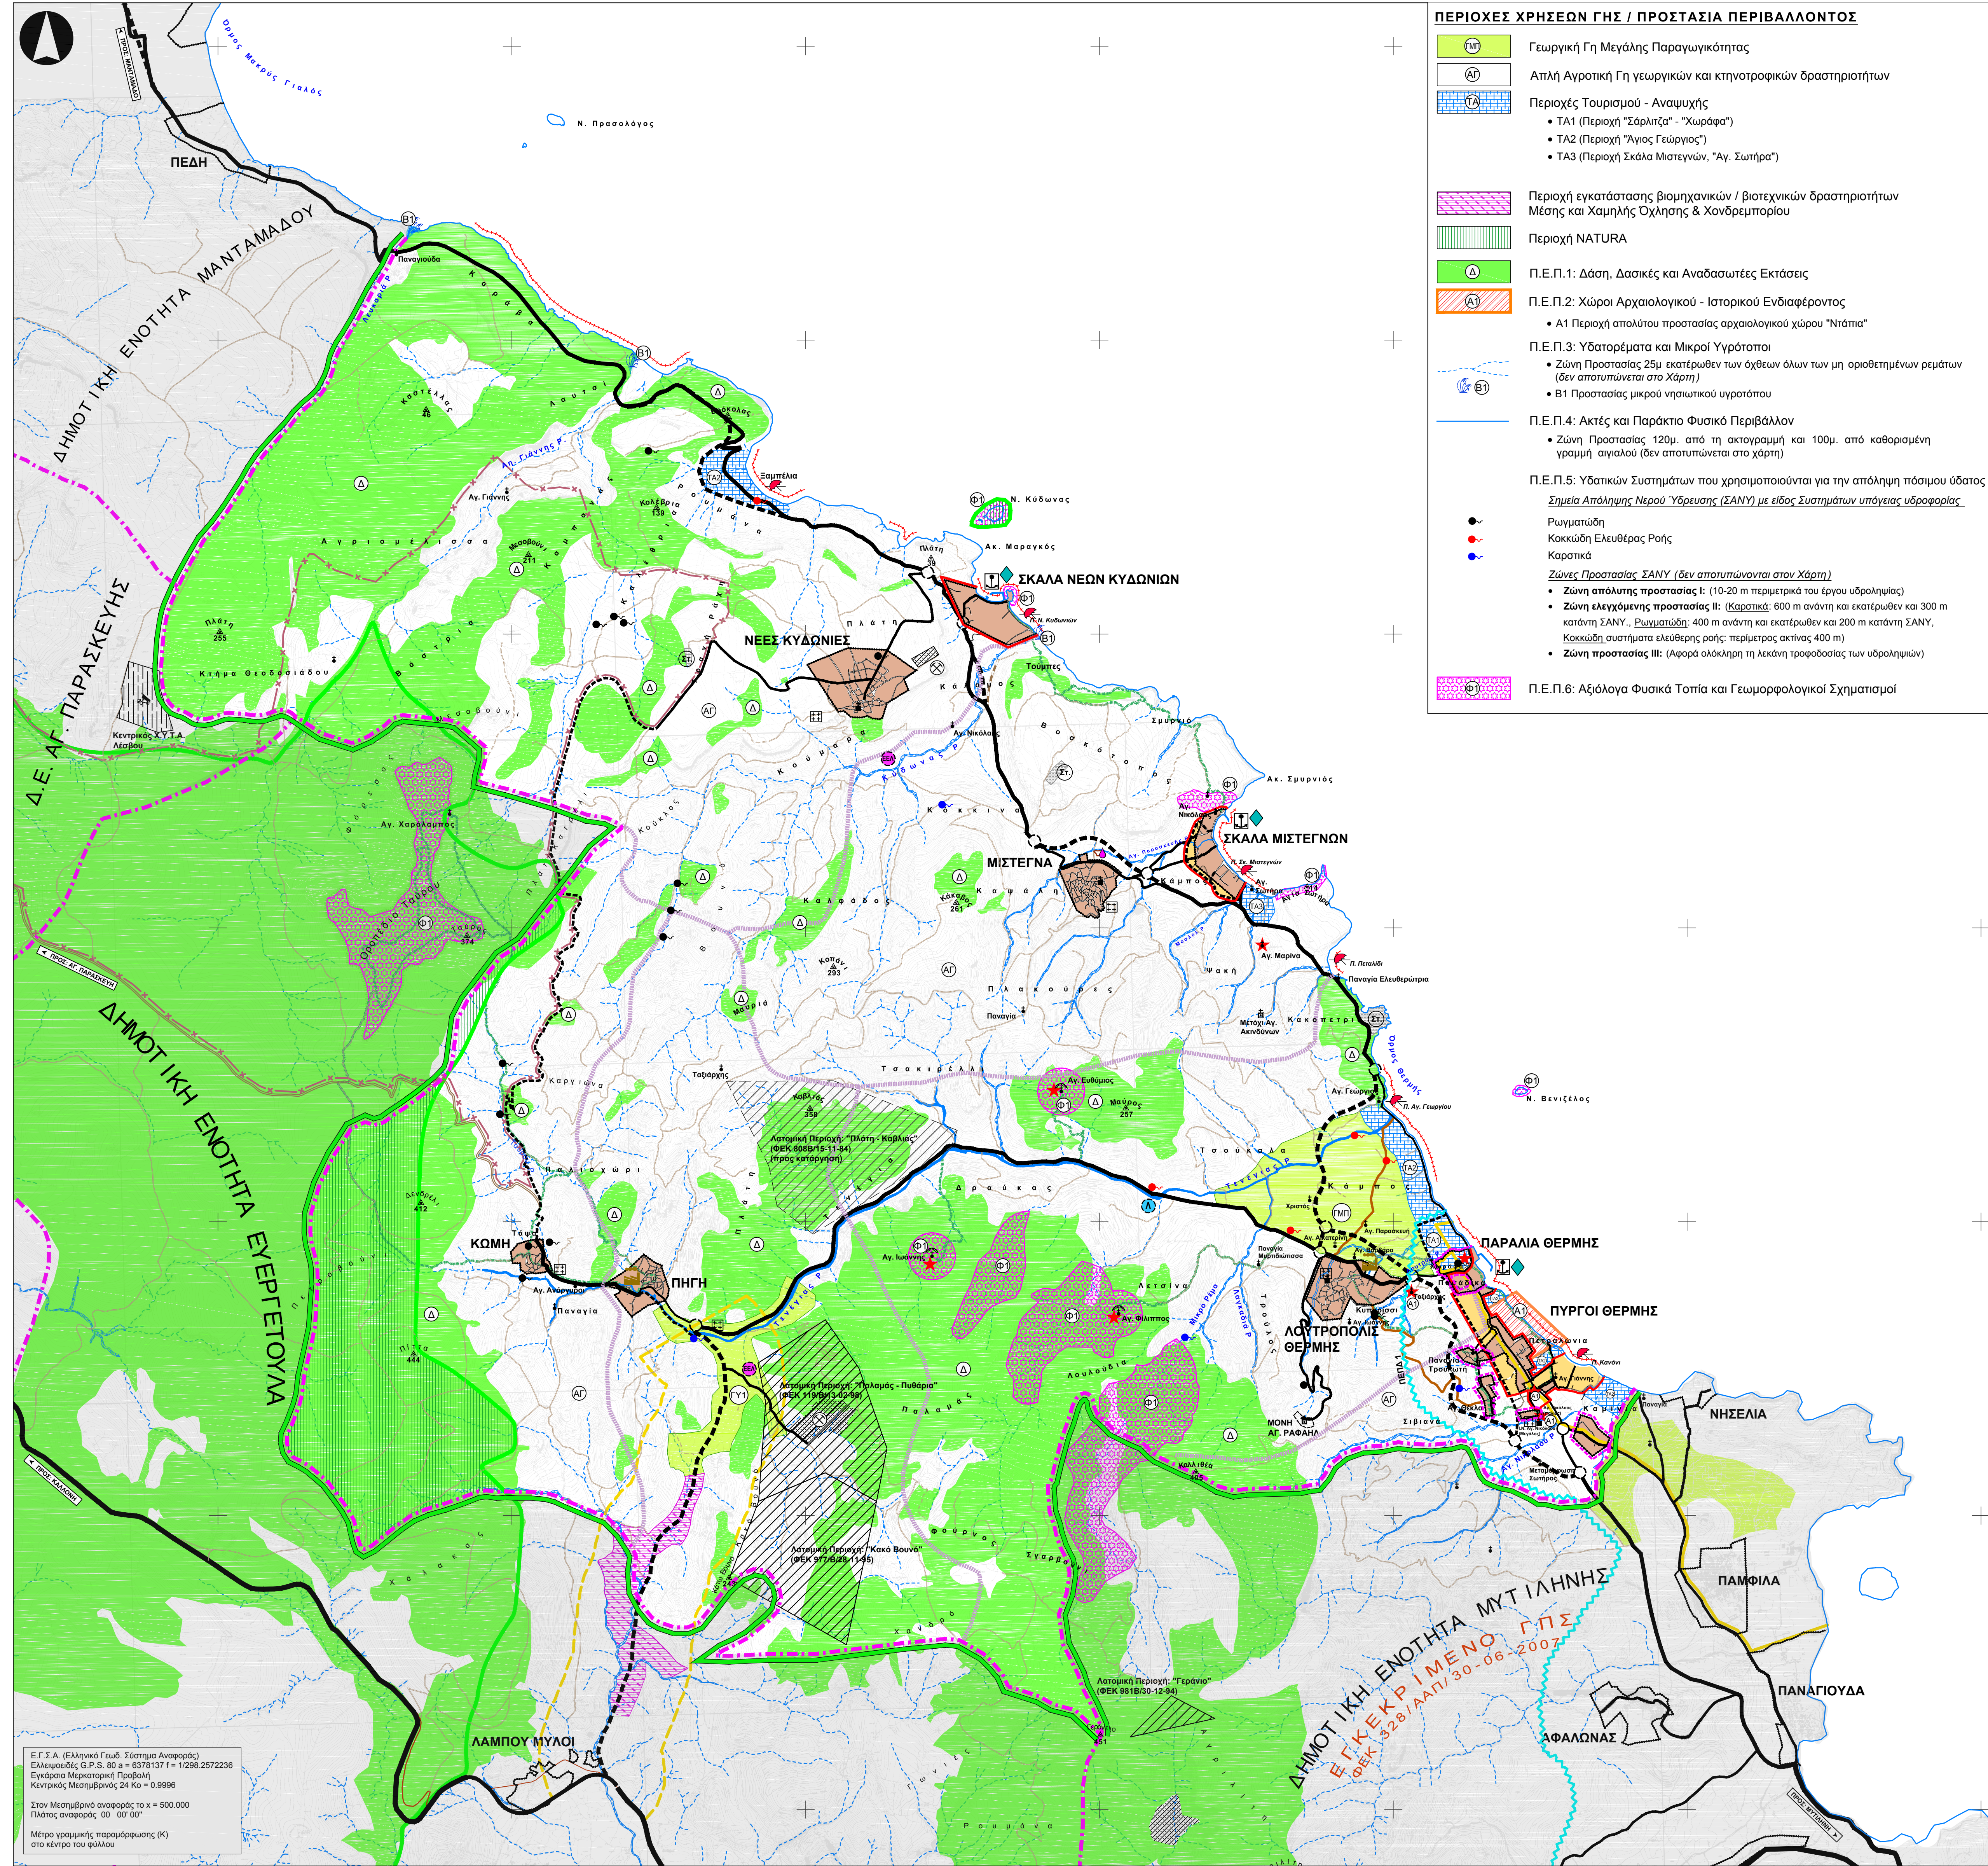

ΠΕΡΙΟΧΕΣ ΧΡΗΣΕΩΝ ΓΗΣ / ΠΡΟΣΤΑΣΙΑ ΠΕΡΙΒΑΛΛΟΝΤΟΣ

- Γ.Μ.** Γεωργική Γη Μεγάλης Παραγωγικότητας
- ΑΓ** Απλή Αγροτική Γη γεωργικών και κτηνοτροφικών δραστηριοτήτων
- ΤΑ** Περιοχές Τουρισμού - Αναψυχής
- ΤΑ1 (Περιοχή "Σάρληζα" - "Χωράφα")
 - ΤΑ2 (Περιοχή "Άγιος Γεώργιος")
 - ΤΑ3 (Περιοχή Σκάλα Μιστεγνών, "Αγ. Σωτήρα")
- Περιοχή εγκατάστασης βιομηχανικών / βιοτεχνικών δραστηριοτήτων Μέσης και Χαμηλής Οχλήσης & Χονδρεμπορίου
- Περιοχή NATURA
- Δ** Π.Ε.Π.1: Δάση, Δασικές και Αναδασωτέες Εκτάσεις
- Α1** Π.Ε.Π.2: Χώροι Αρχαιολογικού - Ιστορικού Ενδιαφέροντος
- Α1 Περιοχή απολύτου προστασίας αρχαιολογικού χώρου "Ντάτια"
- Π.Ε.Π.3: Υδατορέματα και Μικροί Υγρότοποι
- Ζώνη Προστασίας 25μ. εκατέρωθεν των όχθων όλων των μη οριοθετημένων ρεμάτων (δεν αποτυπώνεται στο Χάρτη)
 - Β1 Προστασίας μικρού νησιωτικού υγροτόπου
- Π.Ε.Π.4: Ακτές και Παράκτιο Φυσικό Περιβάλλον
- Ζώνη Προστασίας 120μ. από τη ακτογραμμή και 100μ. από καθαρισμένη γραμμή αιγιαλού (δεν αποτυπώνεται στο χάρτη)
- Π.Ε.Π.5: Υδατικών Συστημάτων που χρησιμοποιούνται για την απόληψη πόσιμου ύδατος
- Σημεία Απόληψης Νερού Υδρευσης (ΣΑΝΥ) με είδος Συστημάτων υπάγεις υδροφορίας
- Ρωγματούδη
Κοκκώδη Ελευθέρας Ροής
Καρστικά
- Ζώνες Προστασίας ΣΑΝΥ (δεν αποτυπώνονται στον Χάρτη)
- Ζώνη απόλυτης προστασίας I: (10-20 m περιμετρικά του έργου υδρόληψης)
 - Ζώνη ελεγχόμενης προστασίας II: (Καρστικά: 600 m ανάντη και εκατέρωθεν και 300 m κατόντη ΣΑΝΥ, Ρωγματούδη: 400 m ανάντη και εκατέρωθεν και 200 m κατόντη ΣΑΝΥ, Κοκκώδη συστήματα ελεύθερης ροής: περιμετρος ακτίνας 400 m)
 - Ζώνη προστασίας III: (Αιφρά ολόκληρη τη λεκάνη τροφοδοσίας των υδροληψιών)
- Θ1** Π.Ε.Π.6: Αξιόλογα Φυσικά Τοπία και Γεωμορφολογικοί Σχηματισμοί

ΥΠΟΜΝΗΜΑ

ΣΤΟΙΧΕΙΑ ΧΑΡΤΟΓΡΑΦΙΚΟΥ ΥΠΟΒΑΘΡΟΥ - ΔΙΟΙΚΗΤΙΚΑ ΟΡΙΑ - ΟΔΙΚΟ ΔΙΚΤΥΟ		
Ισοψής Καμπύλη	Ισοδιάστασης 20μ.	Ισοδιάστασης 4μ.
Ακτογραμμή	Υδατορέμα Μη Μόνιμης Ροής	Τριγωνομετρικό Σημείο
Πρανές Υδατορέματος		Εξωκλήσι
		Εκκλησία, Μονή
Όριο Δ. Ε. Λουτρ. Θερμής (Όριο ΟΤΑ '97)		Όριο Τοπικής Κοινότητας (Όριο ΟΤΑ '91)

ΔΙΚΤΥΟ ΚΥΚΛΟΦΟΡΙΑΣ		ΠΑΡΑΚΤΙΕΣ ΧΡΗΣΕΙΣ	
ΥΦΙΣΤΑΜΕΝΟ	ΠΡΟΤΕΙΝΟΜΕΝΟ	ΥΦΙΣΤΑΜΕΝΟ	ΠΡΟΤΕΙΝΟΜΕΝΟ
Αρτηρία	Συλλεκτήρια	Μικτό Λιμάνι Κατηγορίας II	
Τοπικός Δρόμος ή Πας κυκλοφορίας	Αναγνωρισμένη Οδός ως κύρια Δημοτική	Αλιευτικό Καταφύγιο	
Αναγνωρισμένη Οδός ως Αγροτικό Δίκτυο	Κομβός	Ακτή Κολύμβησης	

ΧΡΗΣΕΙΣ ΓΗΣ / ΠΡΟΣΤΑΣΙΑ ΠΕΡΙΒΑΛΛΟΝΤΟΣ	
Όριο ΣΧΟΟΑΠ (Ν. 2508/97)	
Όριο Εγκεκριμένου Σχεδίου Πόλεως	
Όριο Οικισμού < 2.000 κατ. (Π.Δ. 24.4/3-5-85 Δ' & Π.Δ. 4.11/4-11-11 ΑΑΠ)	
ΠΕΠΔ 1: Προστασίας & Ανάδειξης Φυσιογνωμίας Οικισμών & Τοπίου	
Όριο προς Πολεοδομική Περιοχών	
Αξιόλογα Αρχιτεκτονικά Σύνολα (προς Θεσμοθέτηση Προστασίας)	
ΟΡΙΑ ΠΕΡΙΟΧΩΝ ΜΕ ΙΔΙΟ ΝΟΜΙΚΟ ΚΑΘΕΣΤΩΣ	
Οριοθετημένος Αρχαιολογικός Χώρος (Ζώνη αρχαιολογικού ελέγχου)	
Ζώνη Αρχαιολογικού Ελέγχου (Προτεινόμενη)	
NATURA (SPA)	
Καταφύγιο Άγριας Ζωής (Δασική Νομοθεσία)	
Ακτές με καθορισμένο Αιγιαλό και Παραλία (Ν. 2171/01)	
Μικρός Νησιωτικός Υγρότοπος (ΦΕΚ 229/ΑΑΠ/19-06-2012)	
ΟΙΚΙΣΤΙΚΗ ΟΡΓΑΝΩΣΗ	
Οικισμός < 2.000 κατ.	Περιοχές Επέκτασης

ΙΔΙΑΙΤΕΡΕΣ ΧΡΗΣΕΙΣ ΓΗΣ	
Στρατιωτική Περιοχή ή Εγκατάσταση	Λατομική Περιοχή
Εγκατ. Επεξεργασίας Λυμάτων(ΕΕΛ)	Λατομική Περιοχή (προς κατάργηση)
Προτεινόμενη Θέση ΕΕΛ	Νεκροταφείο
Προτεινόμενη Θέση Λιμνοδεξαμενής	Χερσαία Ζώνη Λιμένα
ΑΝΑΔΕΙΞΗ - ΑΞΙΟΠΟΙΗΣΗ ΣΤΟΙΧΕΙΩΝ ΦΥΣΙΚΗΣ ΚΑΙ ΠΟΛΙΤΙΣΤΙΚΗΣ ΑΞΙΑΣ	
Μεμονωμένα Μνημεία	Αξιόλογα Βιομηχανικά και Προβιομηχανικά Κτίσματα
Πεζοπορικές Διαδρομές	

ΕΛΛΗΝΙΚΗ ΔΗΜΟΚΡΑΤΙΑ
ΠΕΡΙΦΕΡΕΙΑ ΒΟΡΕΙΟΥ ΑΙΓΑΙΟΥ
ΔΗΜΟΣ ΛΕΣΒΟΥ

ΣΧΕΔΙΟ ΧΩΡΙΚΗΣ ΚΑΙ ΟΙΚΙΣΤΙΚΗΣ ΟΡΓΑΝΩΣΗΣ
ΑΝΟΙΚΤΗΣ ΠΟΛΗΣ (Σ.Χ.Ο.Ο.Α.Π.) ΔΗΜΟΤΙΚΗΣ
ΕΝΟΤΗΤΑΣ ΛΟΥΤΡΟΠΟΛΕΩΣ ΘΕΡΜΗΣ

ΣΥΜΠΡΑΤΤΟΝΤΕΣ ΜΕΛΕΤΗΤΕΣ

ΣΟΦΙΑ ΝΙΚΟΛΑΪΔΟΥ
Αρχιτέκτων - Πολεοδόμος

ΗΡΑΚΛΗΣ ΠΙΤΣΙΛΑΔΗΣ
Αρχιτέκτων - Πολεοδόμος

ΧΡΙΣΤΟΦΟΡΟΣ ΜΑΝΔΥΛΑΣ
Περιβαλλοντολόγος - Χωροτάκτης

ΓΡΗΓΟΡΗΣ ΒΑΜΒΟΥΡΕΛΗΣ
Πολτικός Μηχανικός

ΠΑΝΑΓΙΩΤΗΣ ΑΝΔΡΙΚΟΣ
Γεωλόγος MSc.

ΑΚΙΝΔΥΝΑ ΚΑΤΖΗΛΑΝΤΩΝΙΟΥ
Πολτικός Μηχανικός

ΕΙΔΙΚΟΙ ΣΥΝΕΡΓΑΤΕΣ

ΘΕΜΙΣΤΟΚΛΗΣ ΚΟΝΤΟΣ
Δρ. Περιβαλλοντολόγος - Ειδικός στα Γεωγραφικά Συστήματα Πληροφοριών (G.I.S.)

Επεξεργασία Γεωγραφικών Δεδομένων:
ΑΝΓΕΛΟΣ ΚΑΡΑΛΟΣ
Περιβαλλοντολόγος - Ειδικός στα Γεωγραφικά Συστήματα Πληροφοριών (GIS/CAD)

ΣΤΑΔΙΟ ΣΜΠΕ:	ΟΡΓΑΝΩΣΗ ΤΩΝ ΧΡΗΣΕΩΝ ΓΗΣ ΚΑΙ ΠΡΟΣΤΑΣΙΑ ΠΕΡΙΒΑΛΛΟΝΤΟΣ
ΣΜΠΕ-4	(Αντιστοίχιση με Χάρτη Π-2 / Β2' ΣΤΑΔΙΟΥ)
ΚΛΙΜΑΚΑ: 1:25 000	ΠΕΡΙΦ. ΕΝΟΤΗΤΑ: ΛΕΣΒΟΥ - 53
ΗΜΕΡΟΜΗΝΙΑ:	ΔΗΜΟΣ: ΛΕΣΒΟΥ - 5301