
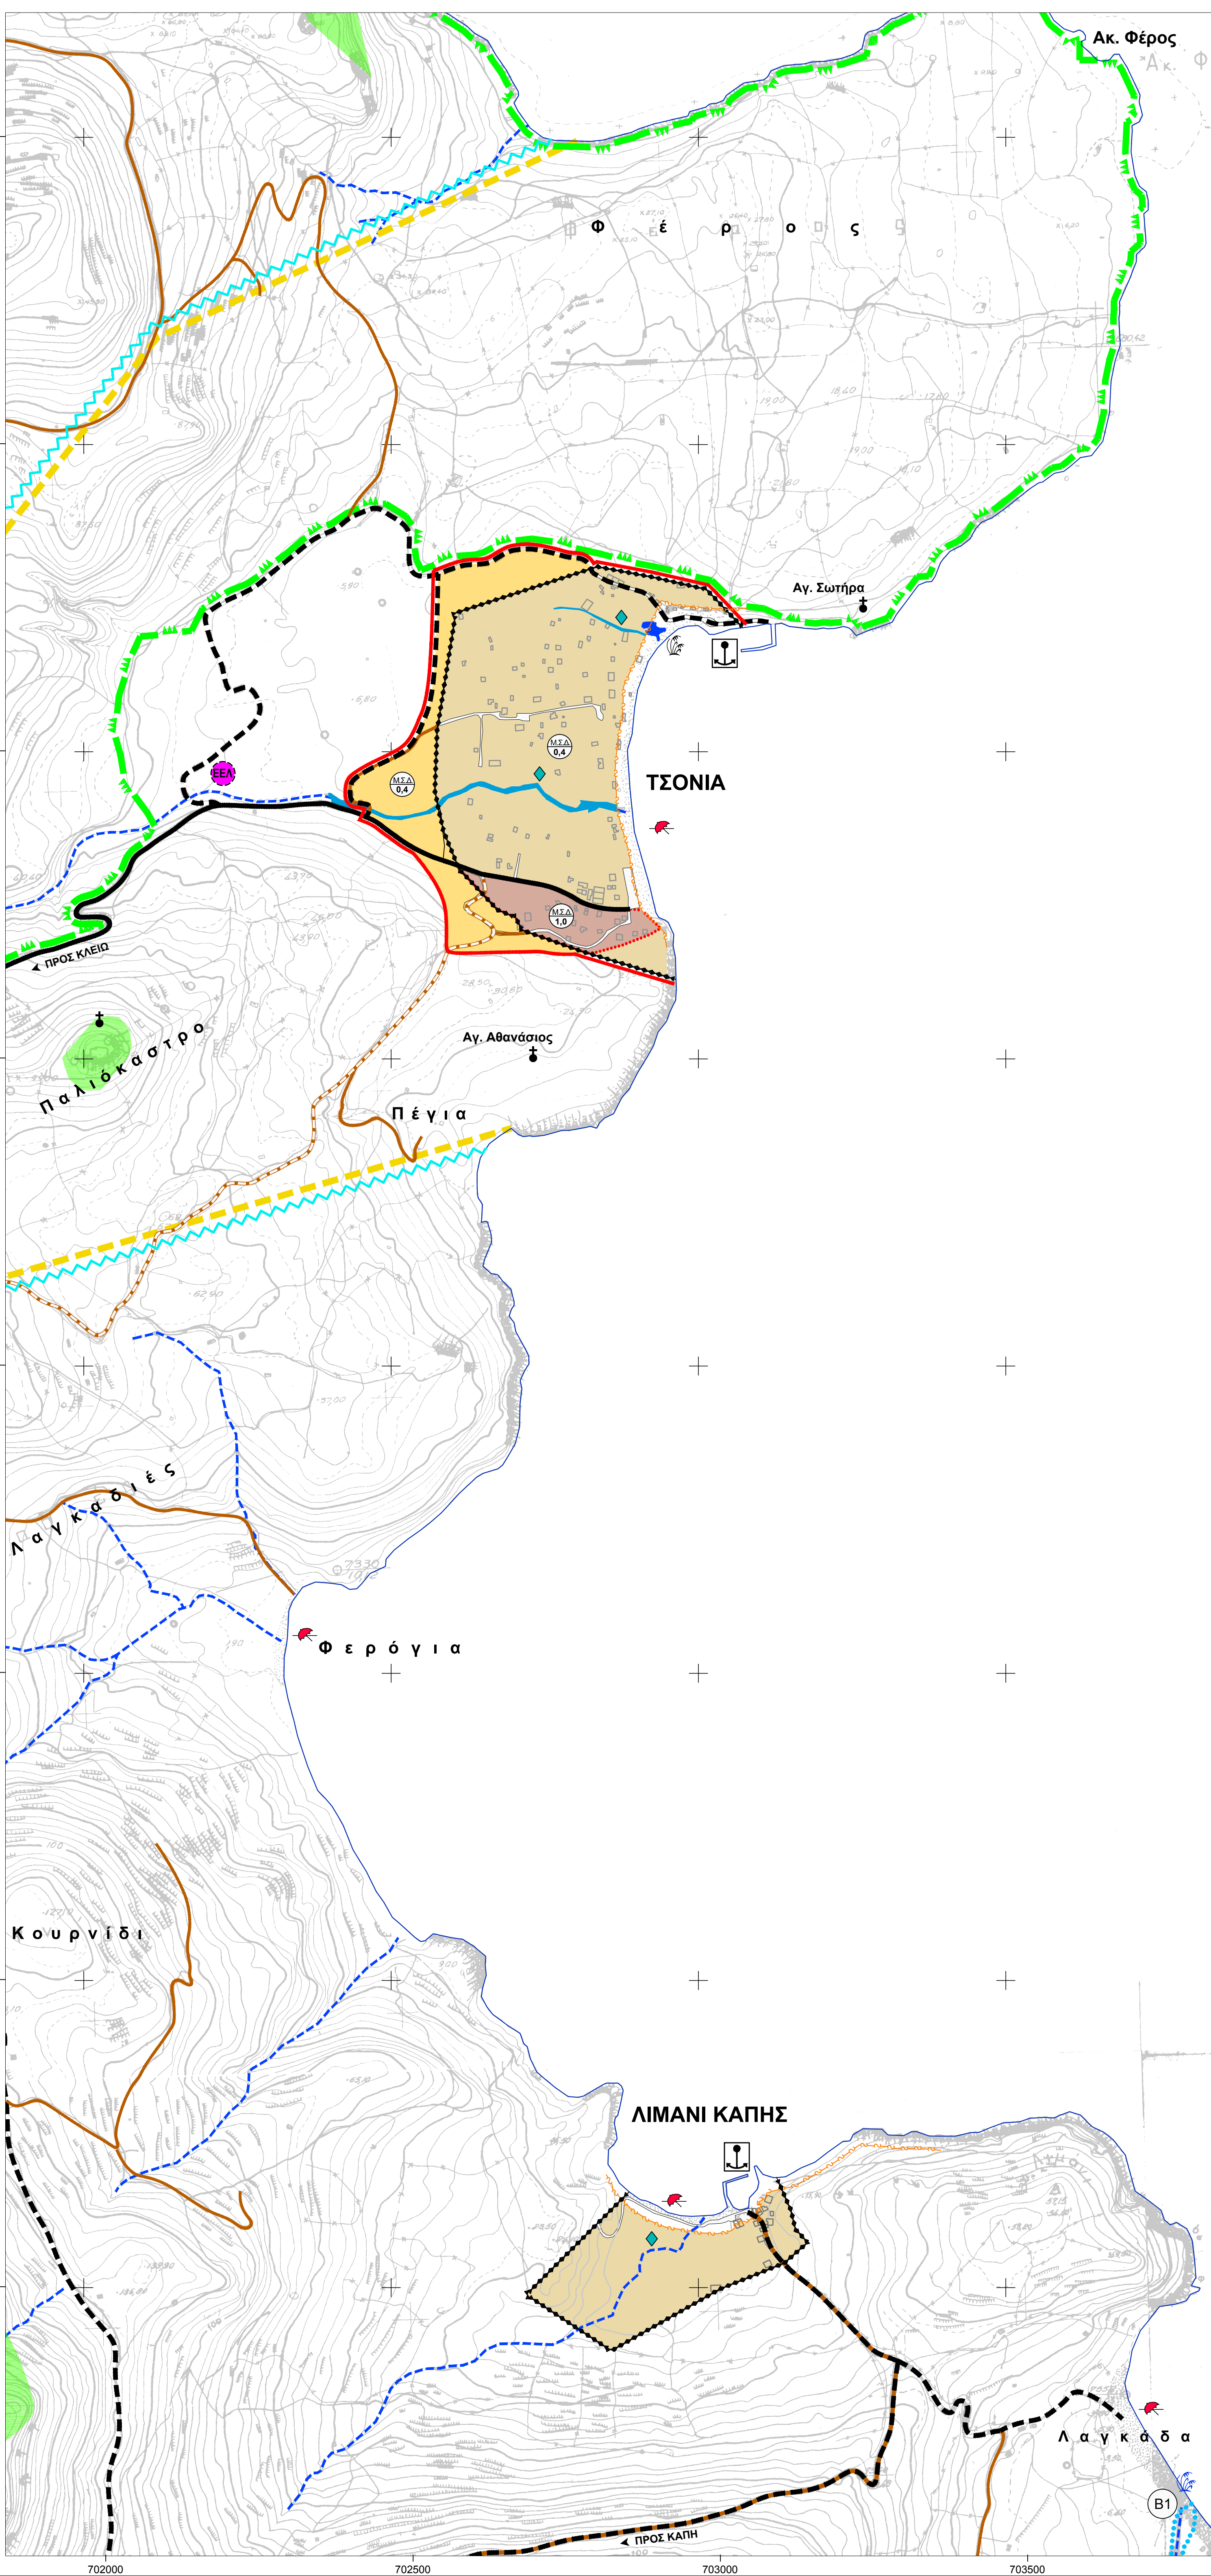
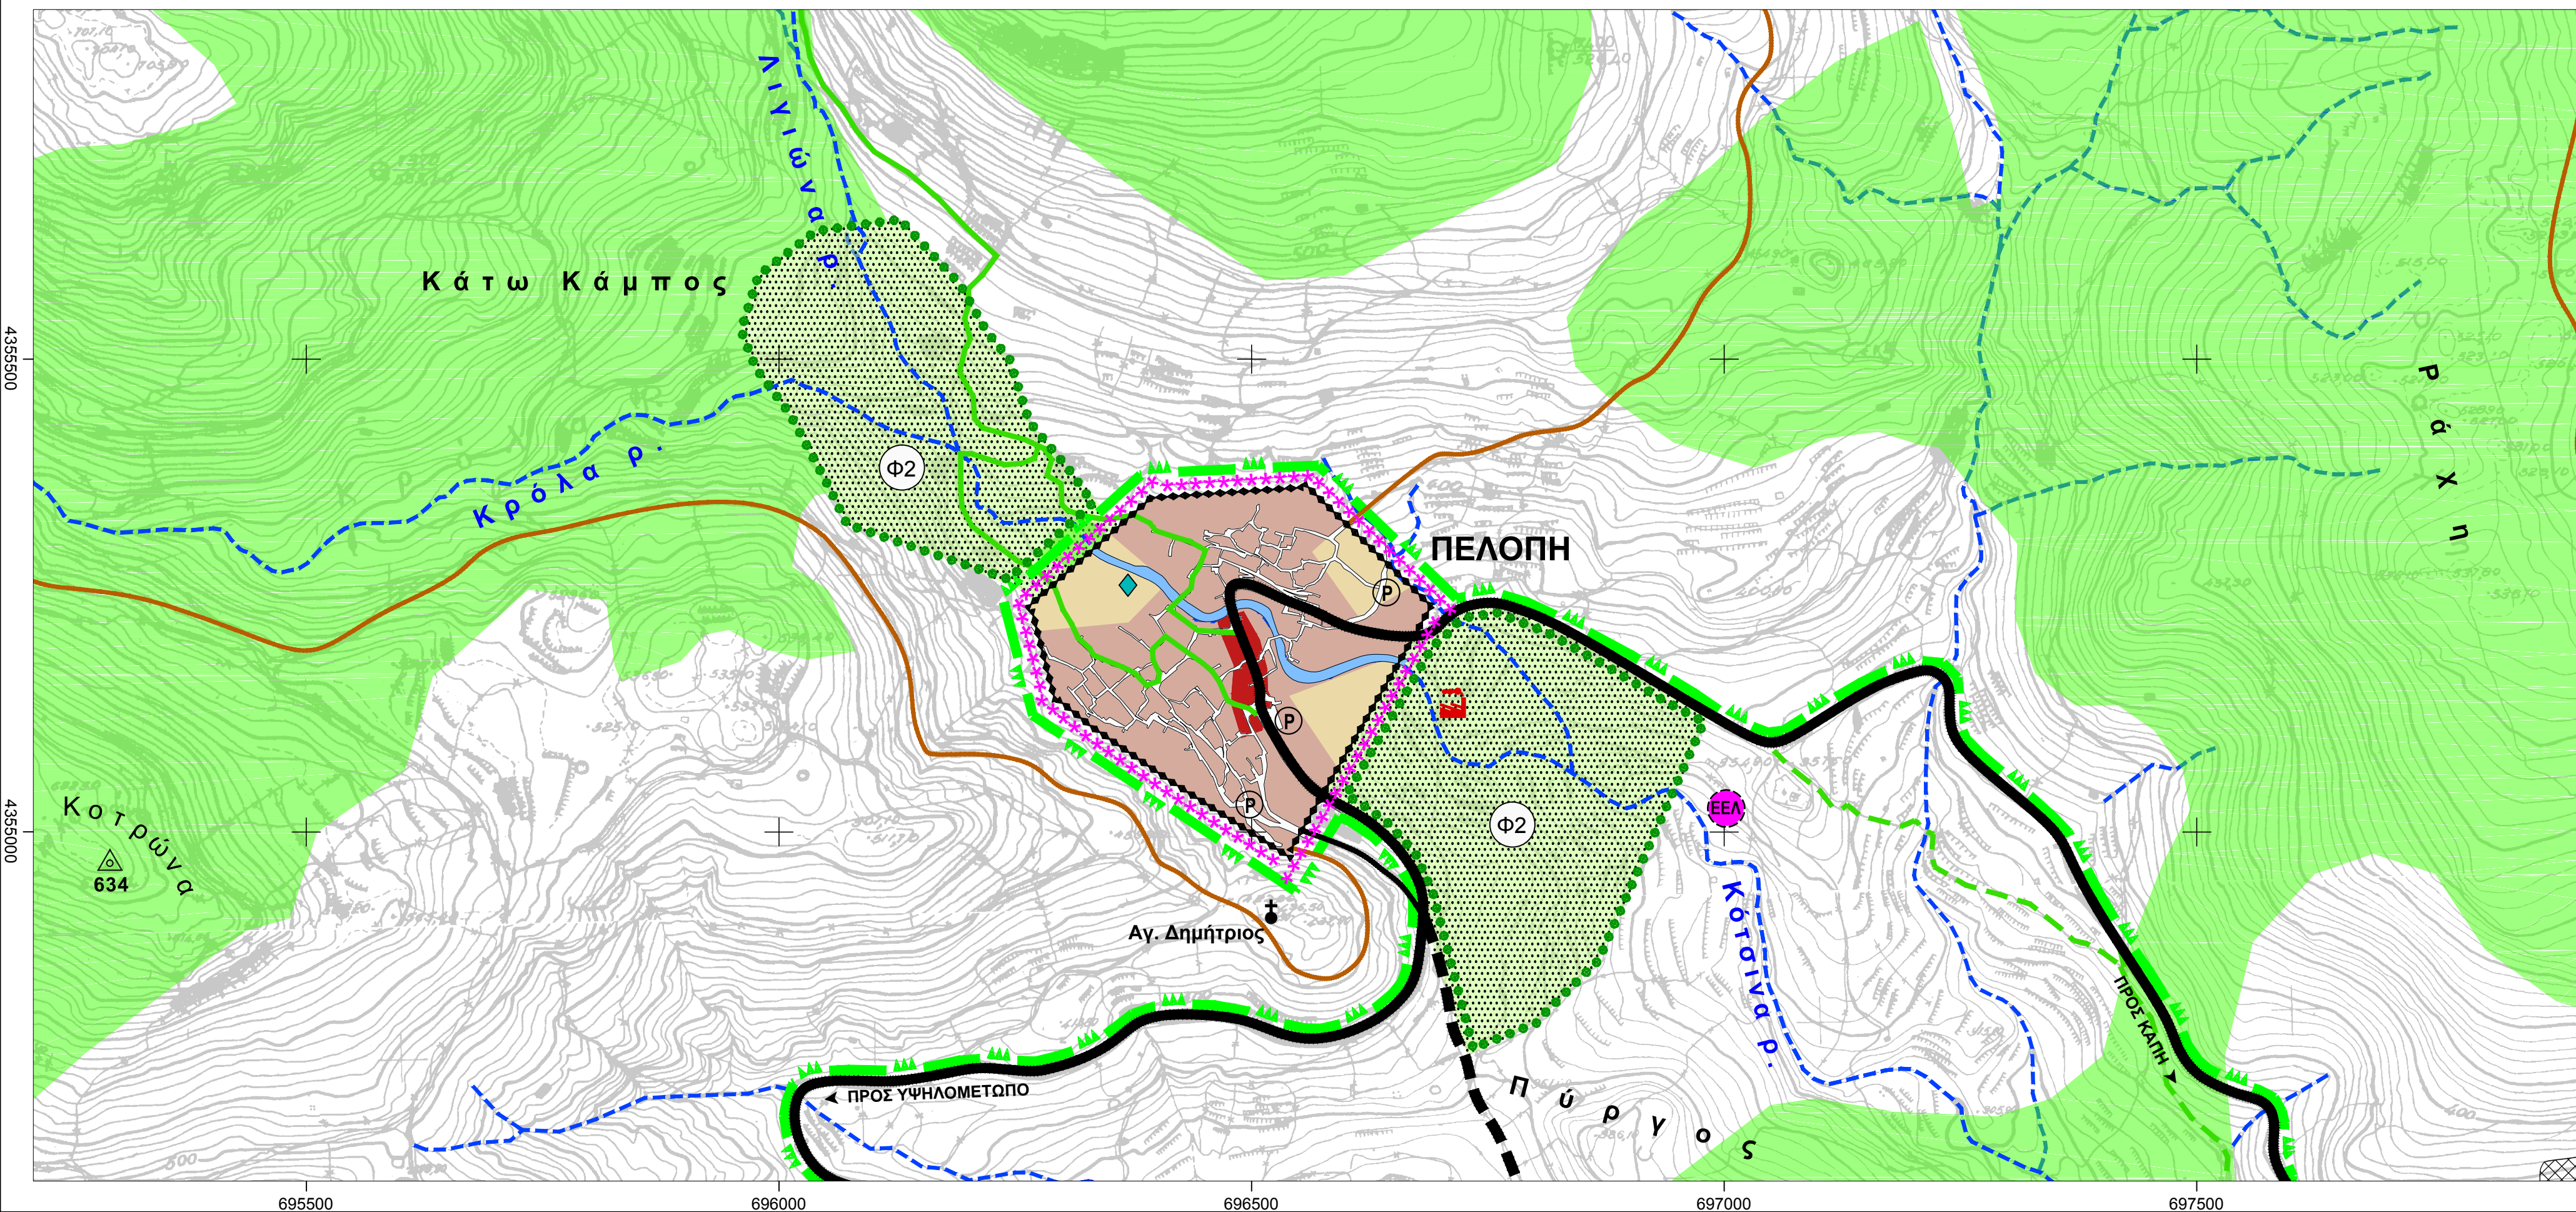


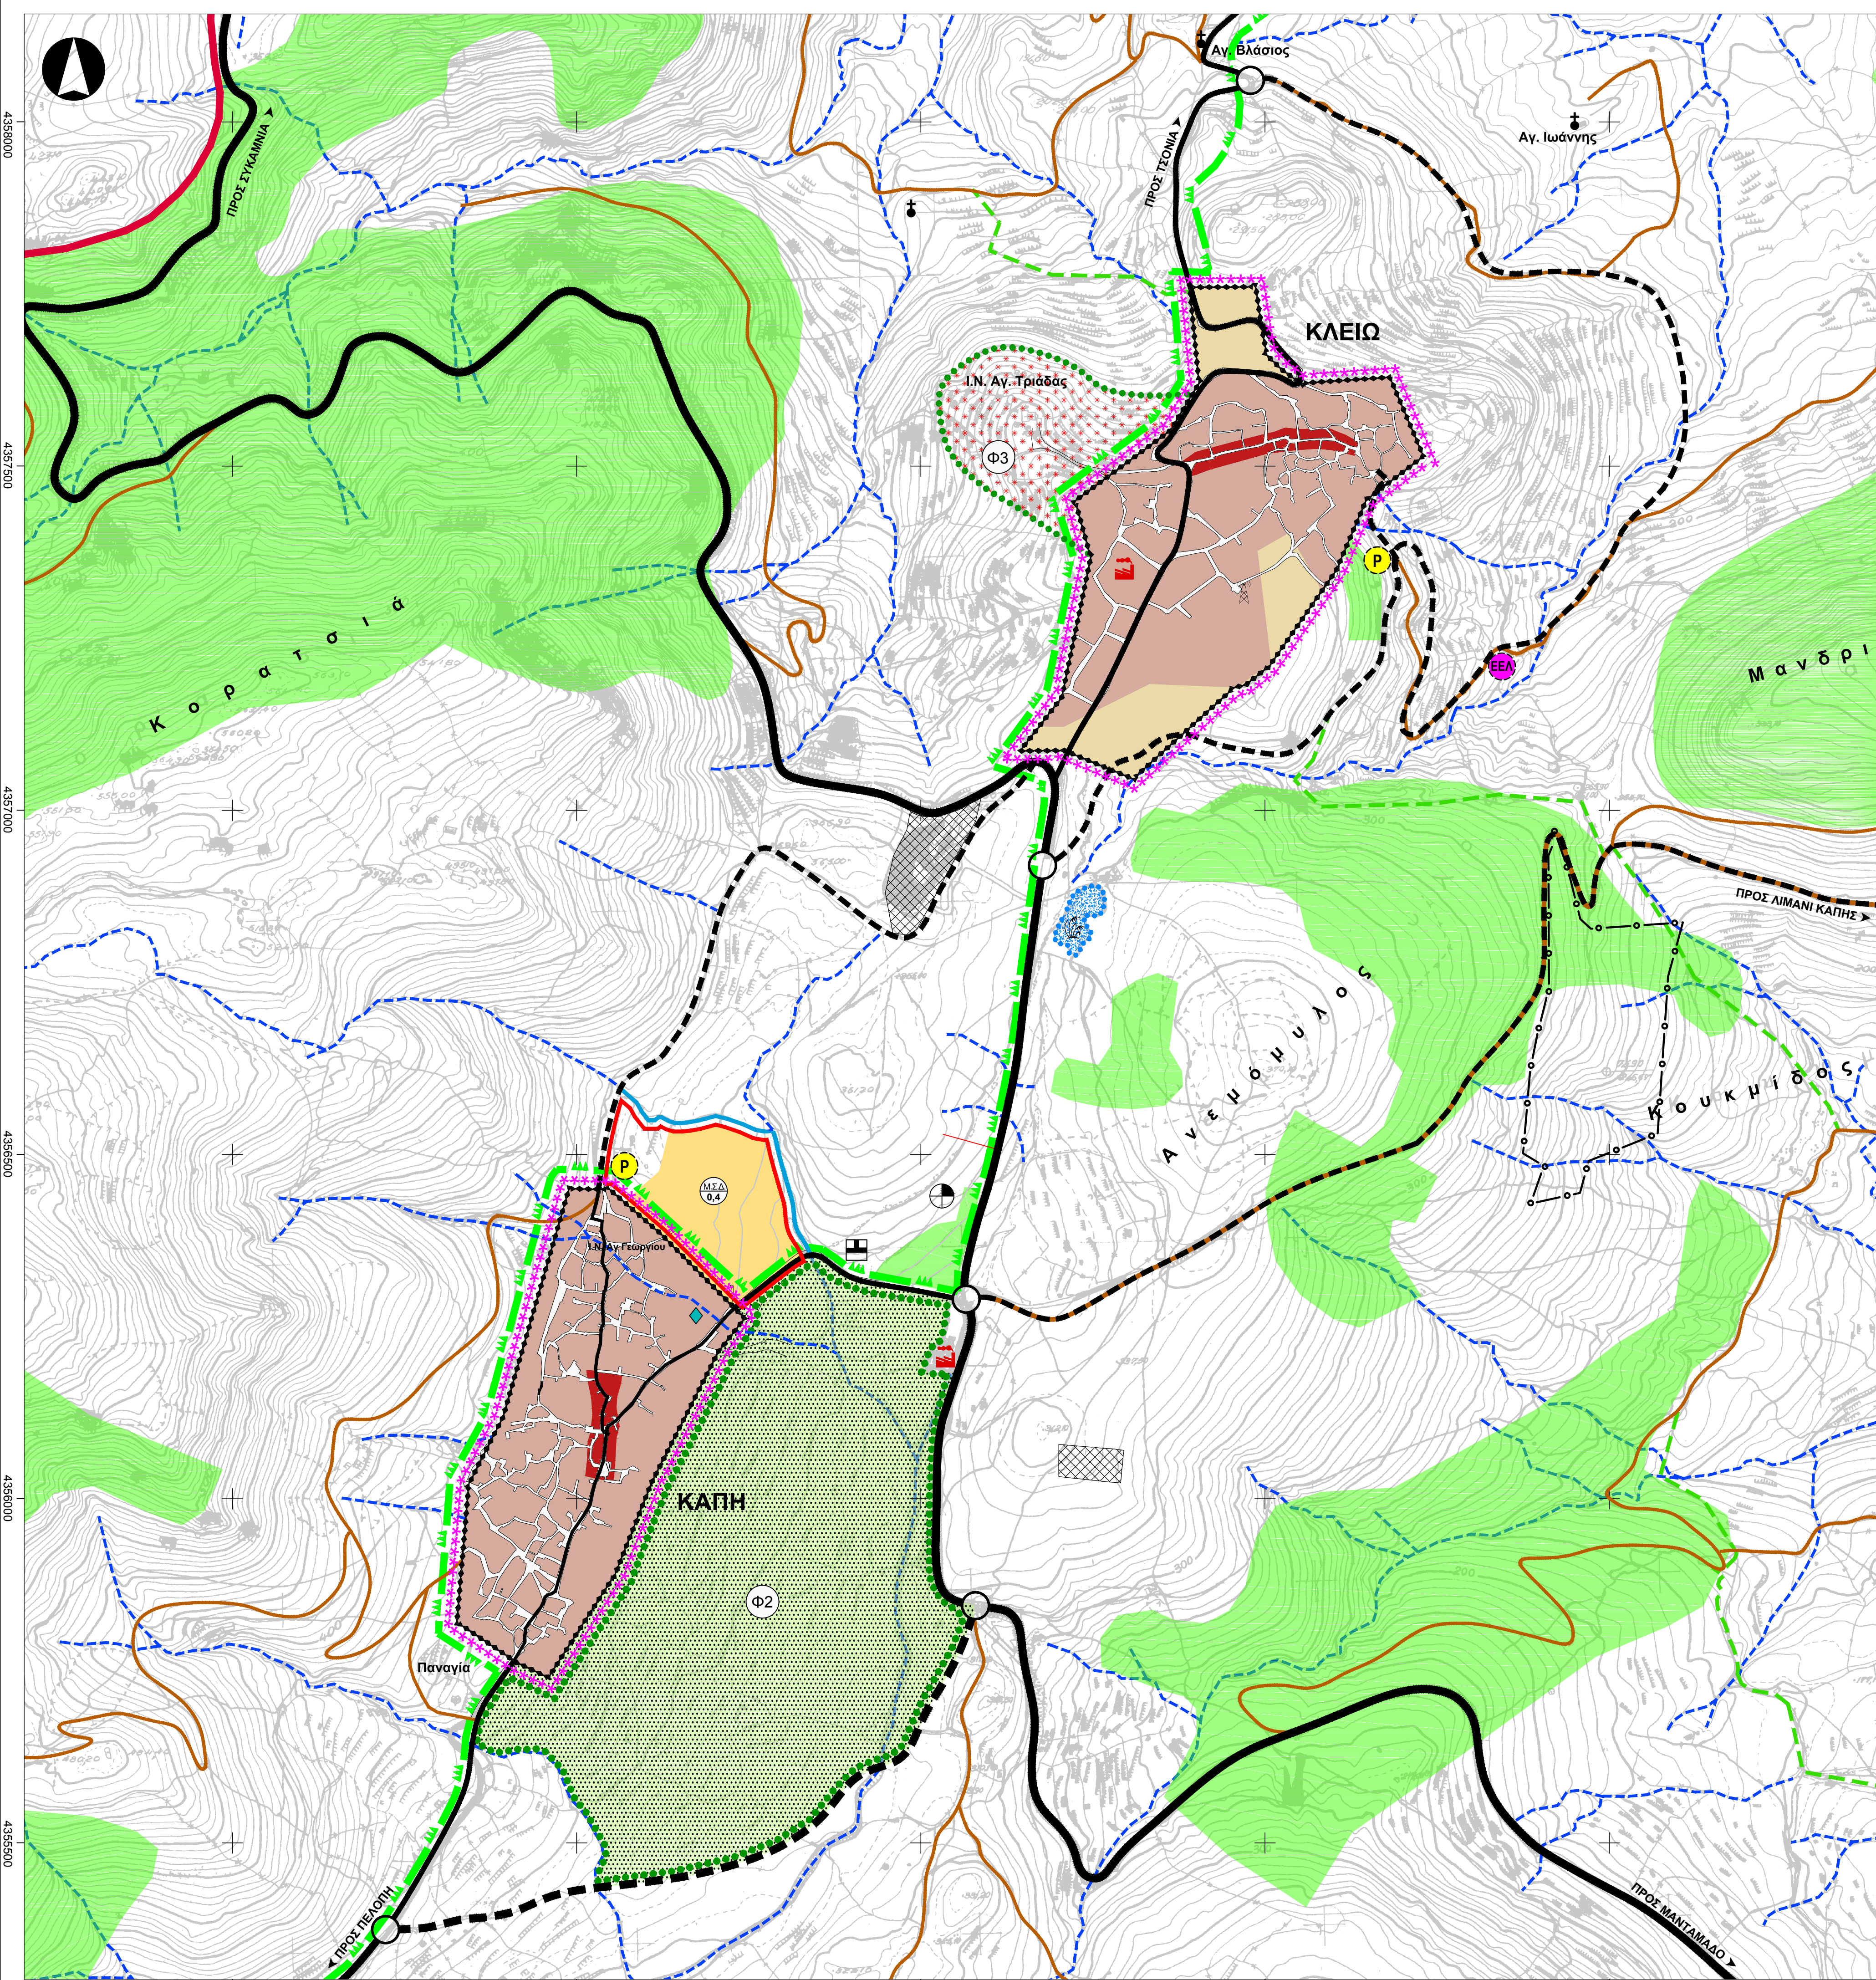

ΥΠΟΜΝΗΜΑ

ΟΡΙΑ

- Οριο Διμ. Ενότητας Μανταμάδου
- Οριο προς πολεοδομημένη περιοχή
- Οριο οικισμού κάτω των 2000 κατοίκων
- Οριο Παραλίας

ΠΟΛΕΟΔΟΜΙΚΗ ΟΡΓΑΝΩΣΗ

- Πολεοδομικό κέντρο
- Συνεκτικό Τμήμα Οικισμού
- Αραιοδομημένο Τμήμα Οικισμού
- Περιοχή Επέκτασης
- Οριο Τμήτων Όρων Δόμησης

ΓΕΝΙΚΕΣ ΧΡΗΣΕΙΣ ΓΗΣ

- Γενική κατοικία
- Βιομηχανία-βιοτεχνία χαμηλής και μέσης όχλησης
- Ελευθερο χώροι - αστική πράσινο
- Περισσότερο πράσινο (Αισιόλη)
- Περιοχή Ακατάλληλη για Δόμηση
- Ακτική κολύμβησης
- Αλλετικό καταφύγιο

ΚΟΙΝΩΦΕΛΕΙΣ ΕΞΥΠΗΡΕΤΗΣΕΙΣ

- Εκπαίδευση
- Πρόνοια-Περιβαλλοντική
- Πολιτιστικές Λειτουργίες
- Αθλητισμός

ΙΔΙΑΙΤΕΡΕΣ ΧΡΗΣΕΙΣ

- Χώροι στάθμευσης
- Προτεινόμενος Χώρος Στάθμευσης
- Νεκροταφείο
- Εκκλησία
- Αποκατεστημένος ΧΑΔΑ

ΠΕΡΙΟΧΕΣ ΠΡΟΣΤΑΣΙΑΣ

- Στοιχεία Ιστορικής Κληρονομιάς
- Στοιχεία Παραδοσιακών Παραγωγικών Τεχνικών (Καμίνια)
- Αδόλογο βιομηχανικά κτίρια
- Οριο Καρηνιένου Αρχαίου Χώρου (Ζώνη Αρχαιολογικού Ελέγχου)
- Αδόλογο Οικιστική Σύνολα
- Π.Ε.Π.: Αρχαιολογικών Χώρων
- Περιοχή NATURA (Ζώνη Ειδ. Προστασίας)
- Καταφύγιο Άγριας Ζωής
- Π.Ε.Π.: Δάση, Δασικές & Αναδασωτές Εκτάσεις
- Π.Ε.Π.: Αγροτικό τοπίο και φυσιογνωμία Αγροτικών οικισμών
- Π.Ε.Π.: Αδόλογων Χώρων Λατρείας και φυσιογνωμίας οικισμών
- Ζώνη υδατοερίματος
- Κρηνηνική Αναδασωτική Έκταση
- Π.Ε.Π.3: Β1 Προστασίας μικρών νησιωτικών υδροτόπων
- Π.Ε.Π.Δ. 1: Τοπίου και Φυσιογνωμίας περιοχής Τσονίων
- Τουρισμός - Αναψυχή & Παραθεριστική Κατοικία
- Πεζοπορικές / Ποδηλατικές Διαδρομές
- Προτεινόμενος Χώρος ΕΕΛ

ΟΔΙΚΟ ΔΙΚΤΥΟ

- Αρτηρία
- Συλλεκτήρια
- Τοπική Οδός Ήπιος Κυκλοφ.
- Αναγνωρισμένη Οδός ως κυρία Δημοτική
- Αναγνωρισμένη Οδός ως προαναγνωρισμένη του 1922
- Αγροτικό Δίκτυο
- Κόμβος
- Κόμβος (προτεινόμενος)

ΕΛΛΗΝΙΚΗ ΔΗΜΟΚΡΑΤΙΑ

ΠΕΡΙΦΕΡΕΙΑ ΒΟΡΕΙΟΥ ΑΙΓΑΙΟΥ

ΔΗΜΟΣ ΛΕΣΒΟΥ

ΣΧΕΔΙΟ ΧΩΡΙΚΗΣ ΚΑΙ ΟΙΚΙΣΤΙΚΗΣ ΟΡΓΑΝΩΣΗΣ

ΑΝΟΙΚΤΗΣ ΠΟΛΗΣ (Σ.Χ.Ο.Ο.Α.Π.) ΔΗΜΟΤΙΚΗΣ

ΕΝΟΤΗΤΑΣ ΜΑΝΤΑΜΑΔΟΥ

ΣΥΜΠΡΑΤΤΟΝΤΕΣ ΜΕΛΕΤΗΤΕΣ

ΣΟΦΙΑ ΝΙΚΟΛΑΪΔΟΥ
Αρχιτέκτων - Πολεοδόμος

ΧΡΗΣΤΟΦΟΡΟΣ ΜΑΝΔΥΛΑΣ
Περιβαλλοντολόγος - Χωροτάκτης

ΠΑΝΑΓΙΩΤΗΣ ΑΝΔΡΙΚΟΣ
Γεωλόγος MSc.

ΜΑΡΙΑ ΕΛΕΥΘΕΡΙΑΔΟΥ
Περιβαλλοντολόγος MSc.

ΕΙΔΙΚΟΙ ΣΥΝΕΡΓΑΤΕΣ

ΘΕΜΙΣΤΟΚΛΗΣ ΚΟΝΤΟΣ
Δρ. Περιβαλλοντολόγος - Ειδικός στα
Γεωγραφικά Συστήματα Πληροφοριών (GIS/RS)

ΕΠΙΣΤΗΜΟΝΑ ΓΕΩΓΡΑΦΙΚΩΝ ΔΕΔΟΜΕΝΩΝ:
ΑΝΤΩΝΗΣ ΚΑΡΑΛΟΣ
Περιβαλλοντολόγος - Ειδικός στα
Γεωγραφικά Συστήματα Πληροφοριών (GIS/CAD)

ΣΤΑΔΙΟ ΣΜΠΕ:

ΣΜΠΕ-5β

ΚΛΙΜΑΚΑ: 1:5.000

ΗΜΕΡΟΜΗΝΙΑ:

ΠΟΛΕΟΔΟΜΙΚΗ ΟΡΓΑΝΩΣΗ-ΧΡΗΣΕΙΣ ΓΗΣ

(Αντιστοίχιση με Χάρτη Π-3β / Β2' ΣΤΑΔΙΟΥ)

ΝΟΜΟΣ: ΛΕΣΒΟΥ - 33

ΔΗΜΟΣ: ΛΕΣΒΟΥ - 33.1