
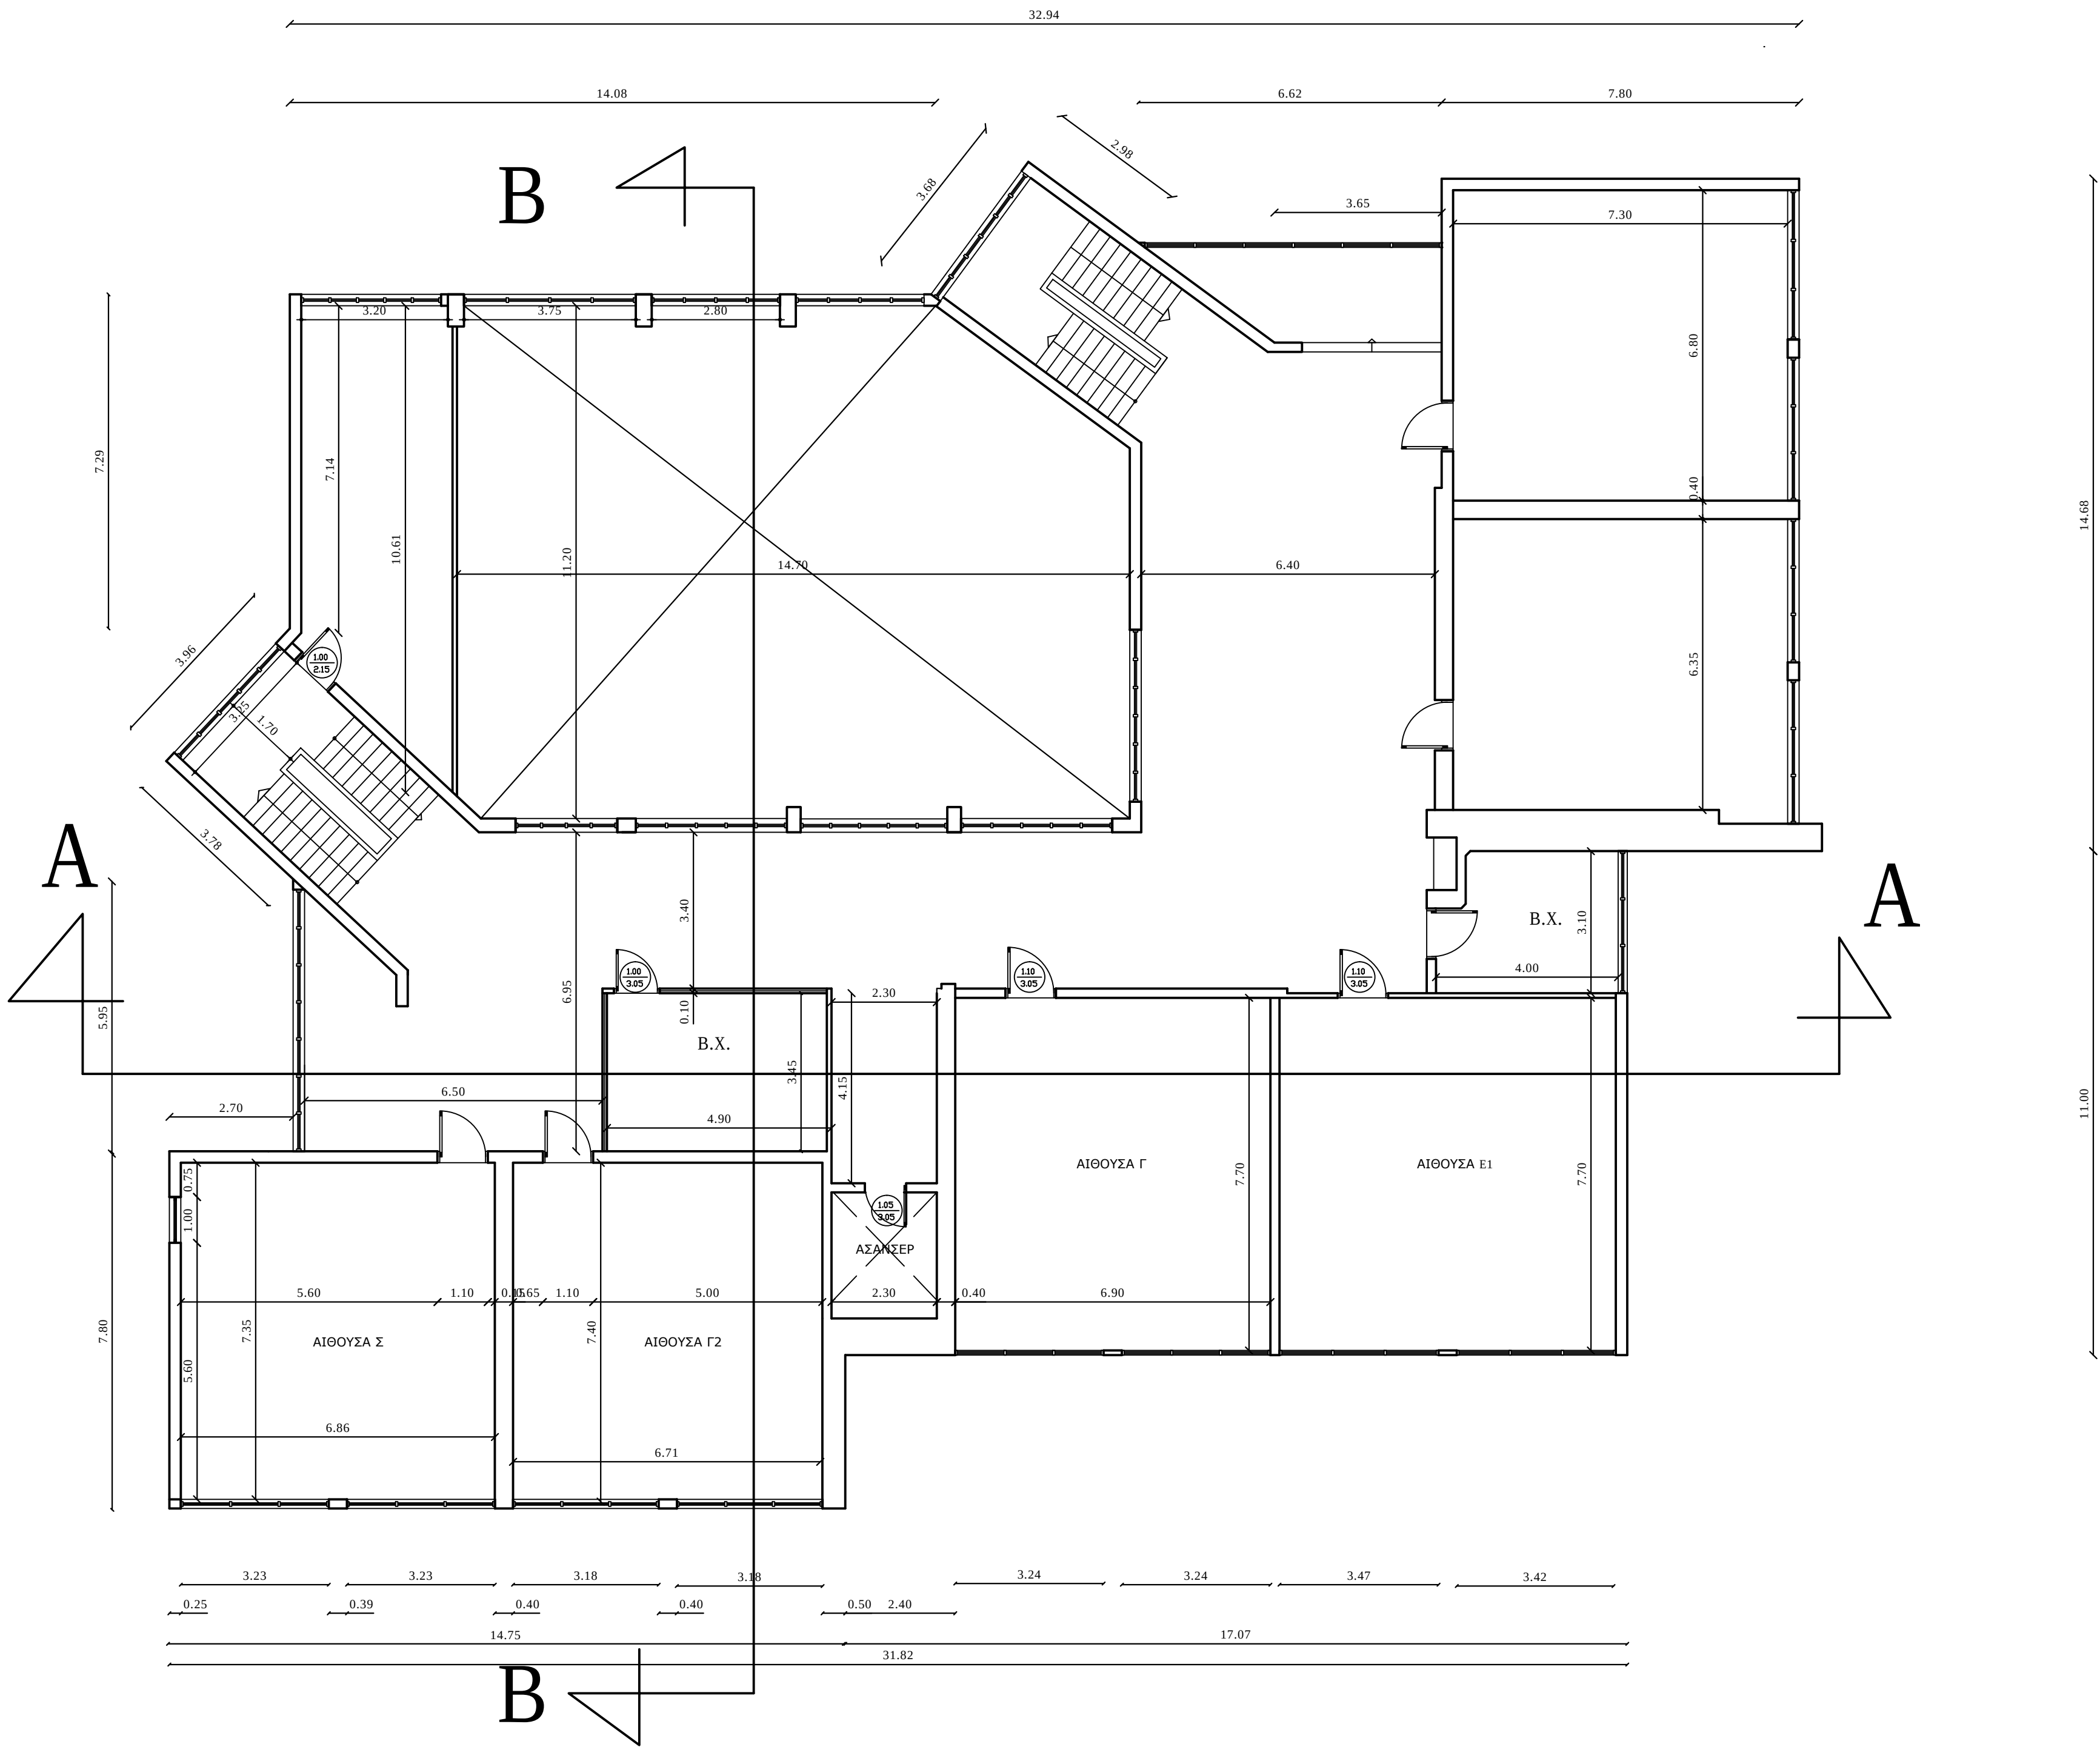


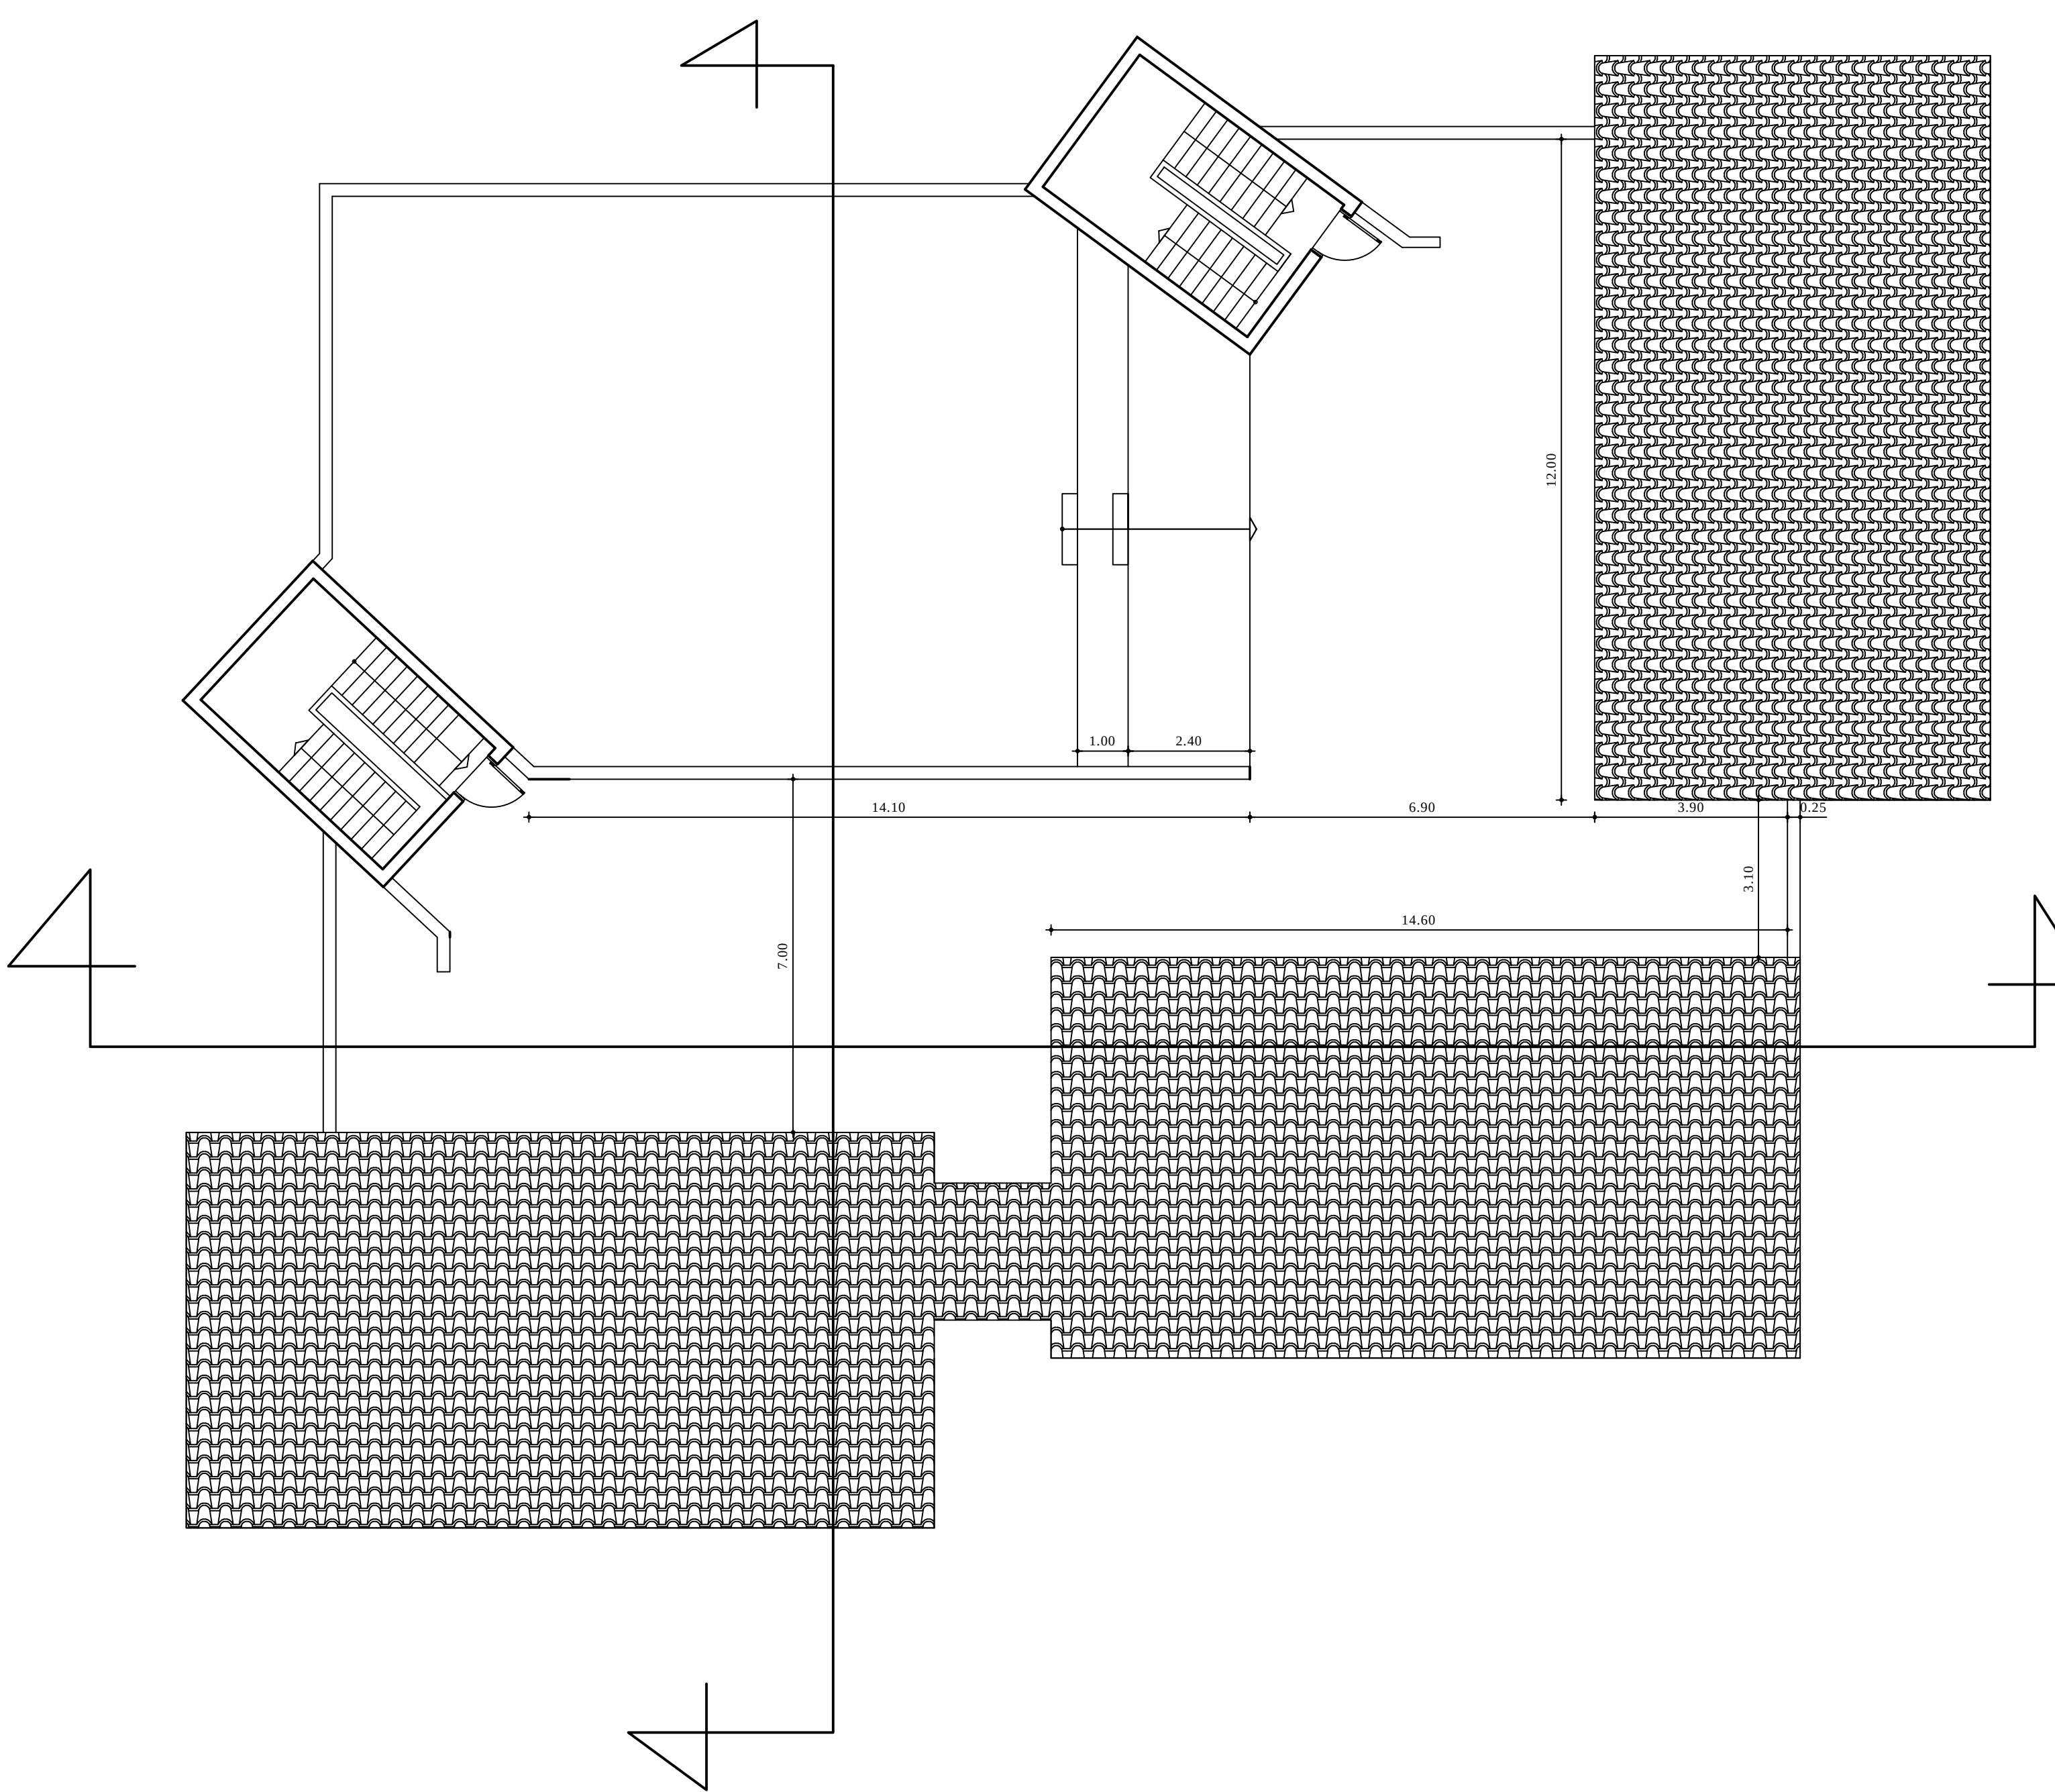

ΕΛΛΗΝΙΚΗ ΔΗΜΟΚΡΑΤΙΑ ΤΕΧΝΙΚΗ ΥΠΗΡΕΣΙΑ ΔΗΜΟΥ ΛΕΣΒΟΥ	
ΕΡΓΟ :	ΑΝΑΒΑΘΜΙΣΗ ΣΧΟΛΙΚΟΥ ΣΥΓΚΡΟΤΗΜΑΤΟΣ 6ΟΥ ΔΗΜΟΤΙΚΟΥ ΣΧΟΛΕΙΟΥ ΜΥΤΙΛΗΝΗΣ ΔΗΜΟΥ ΛΕΣΒΟΥ
ΣΤΑΔΙΟ ΜΕΛΕΤΗΣ:	ΠΡΟΜΕΛΕΤΗ
ΜΕΛΕΤΗΤΕΣ :	ΣΥΡΙΑΝΟΥ ΚΩΝΣΤΑΝΤΙΝΑ Π.Μ.
ΘΕΜΑ ΣΧΕΔΙΟΥ :	ΑΡ.ΣΧΕΔΙΟΥ :
ΚΑΤΟΨΕΙΣ ΑΠΟΤΥΠΩΣΗ ΝΕΟ ΚΤΙΡΙΟ	
ΣΦΡΑΓΙΔΑ :	ΥΠΟΓΡΑΦΗ : ΚΛ. 1/100
	ΜΑΪΟΣ 2016
ΜΥΤΙΛΗΝΗΣ.....2016 ΣΥΝΤΑΧΘΗΚΕ	ΜΥΤΙΛΗΝΗΣ.....2016 ΘΕΩΡΗΘΗΚΕ Η ΠΡΟΪΣΤΑΜΕΝΗ Δ.Τ.Υ.Δ.Λ.