




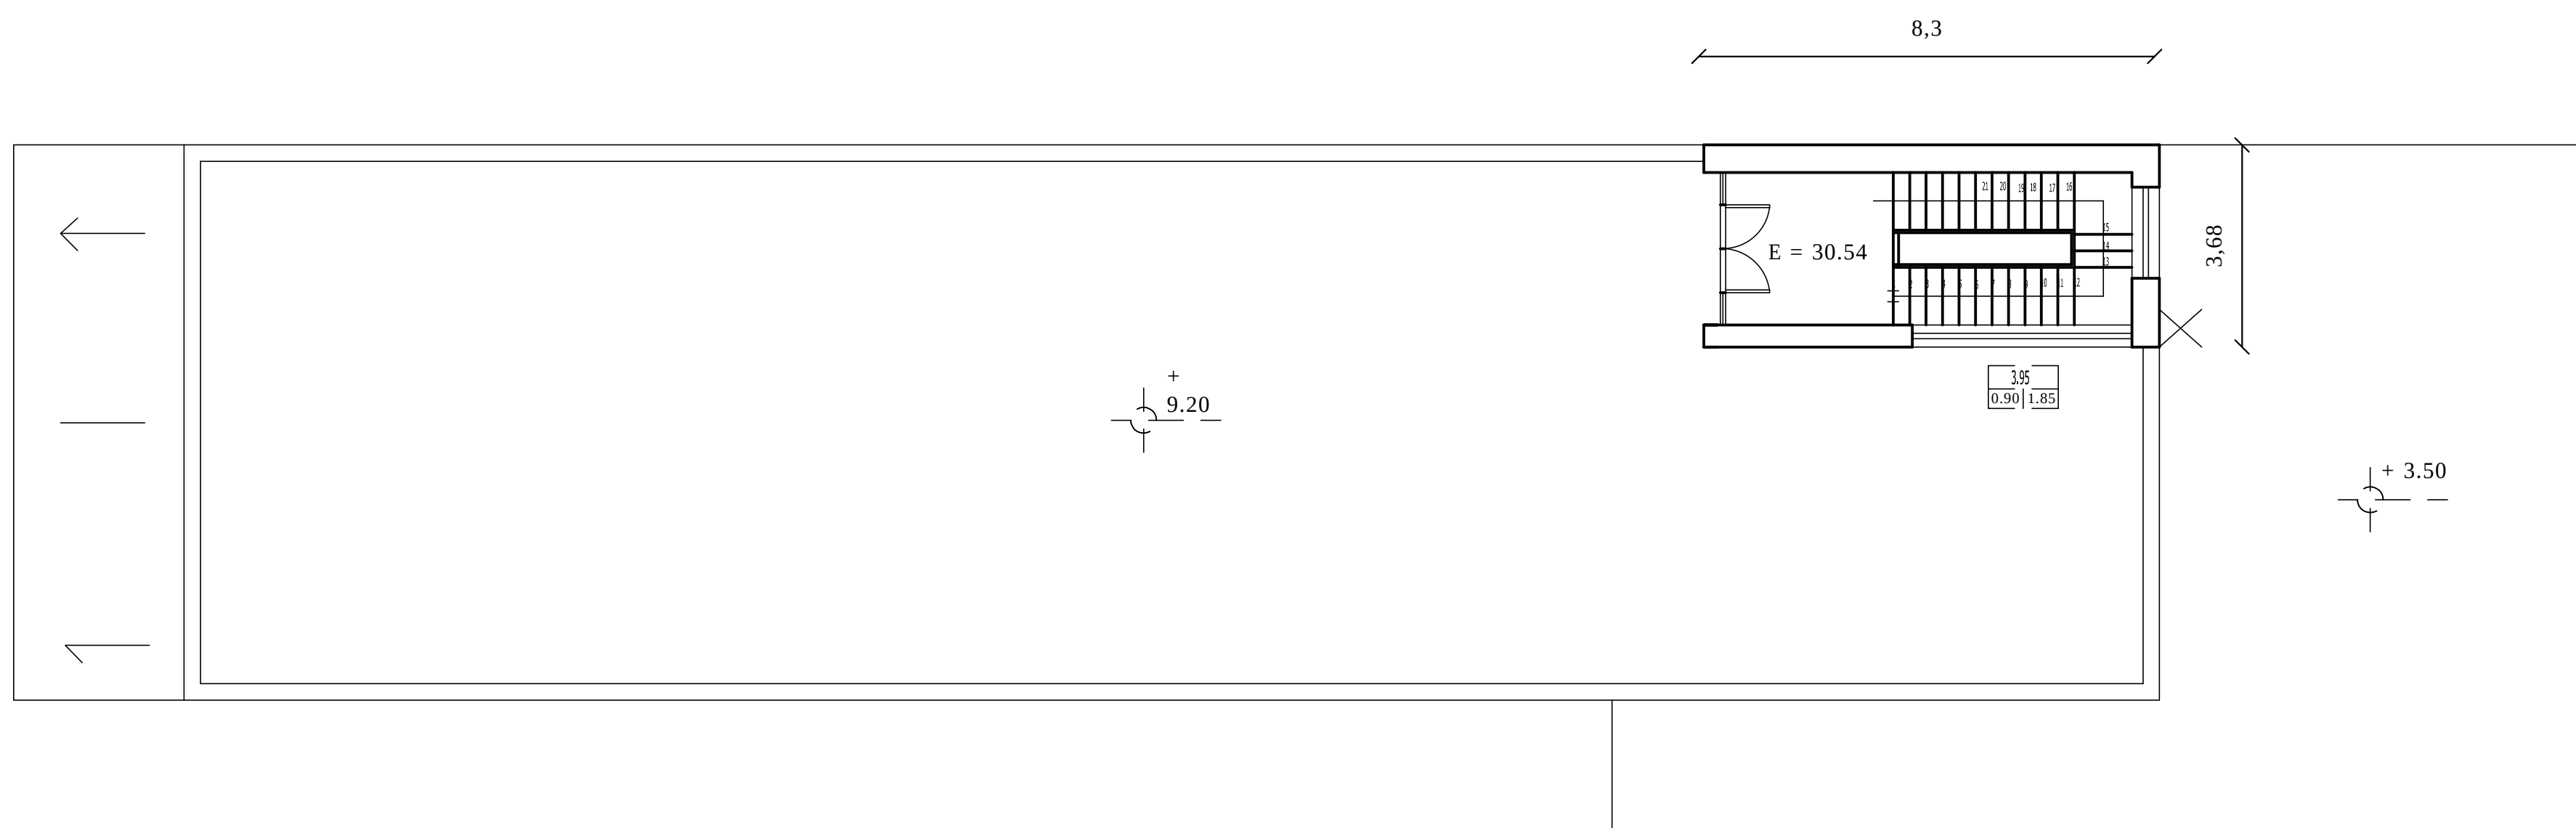

ΚΑΤΟΨΗ ΔΩΜΑΤΟΣ

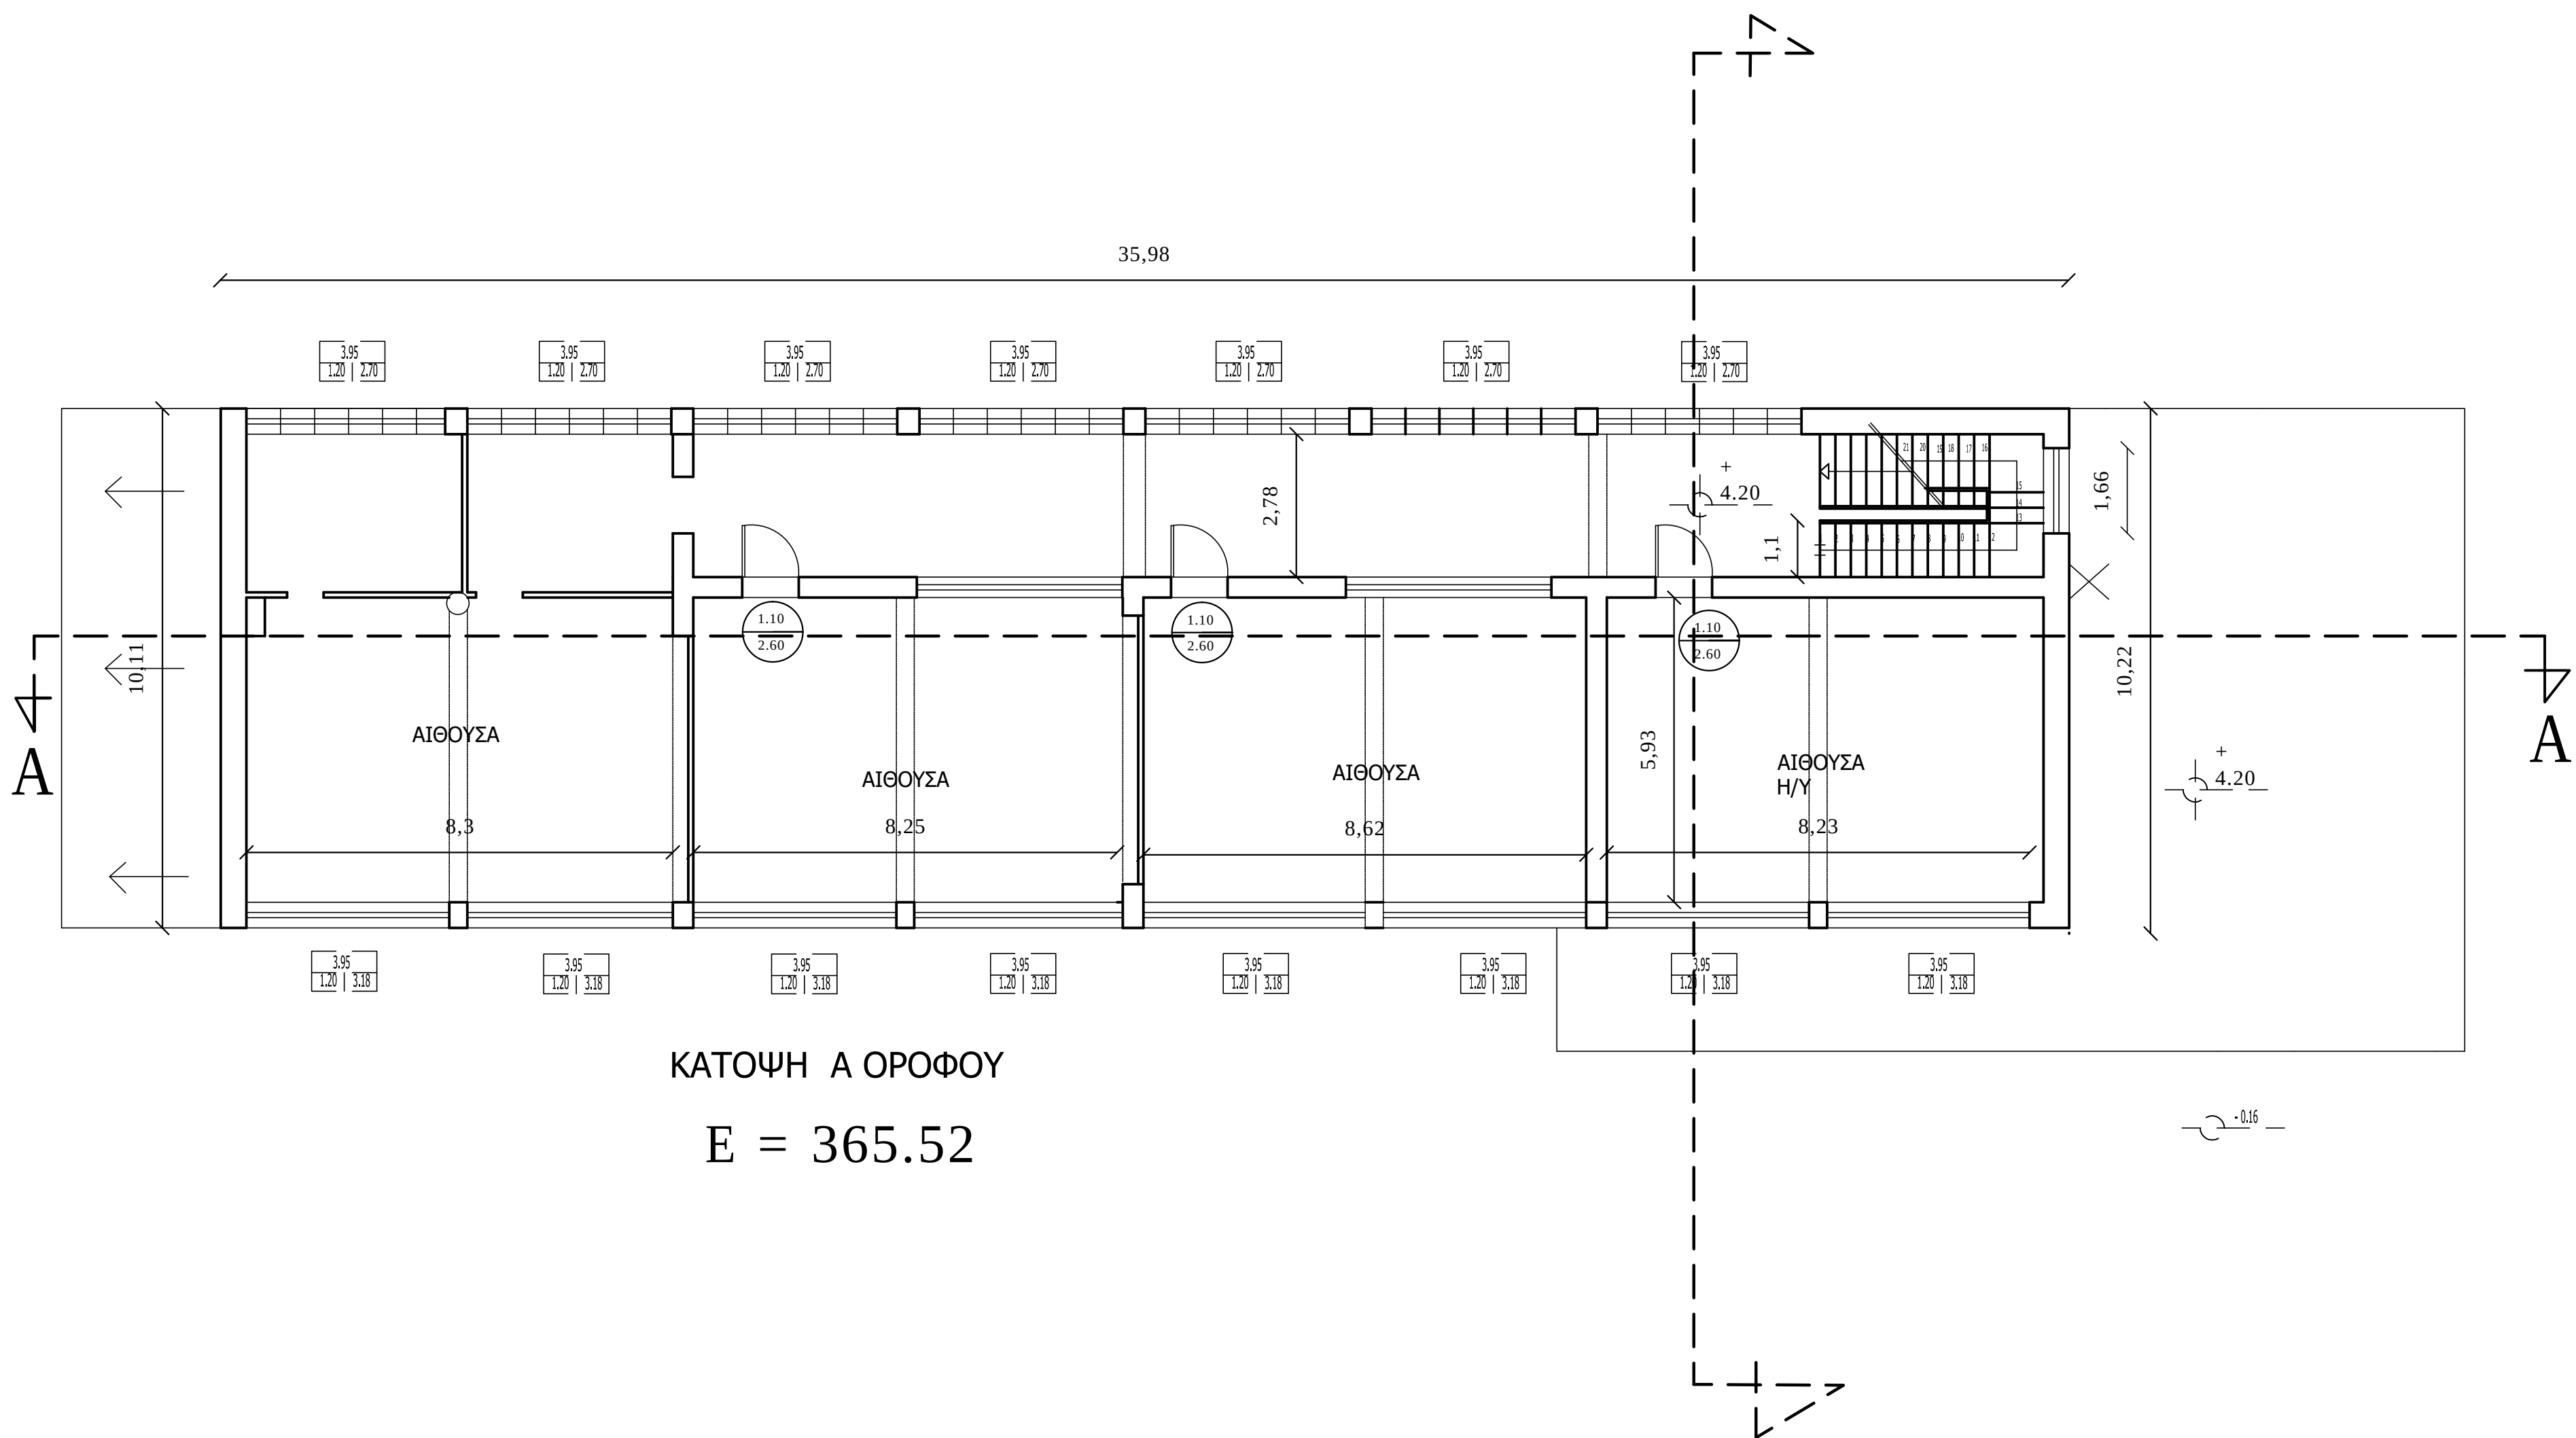

ΚΑΤΟΨΗ Α ΟΡΟΦΟΥ
Ε = 365.52

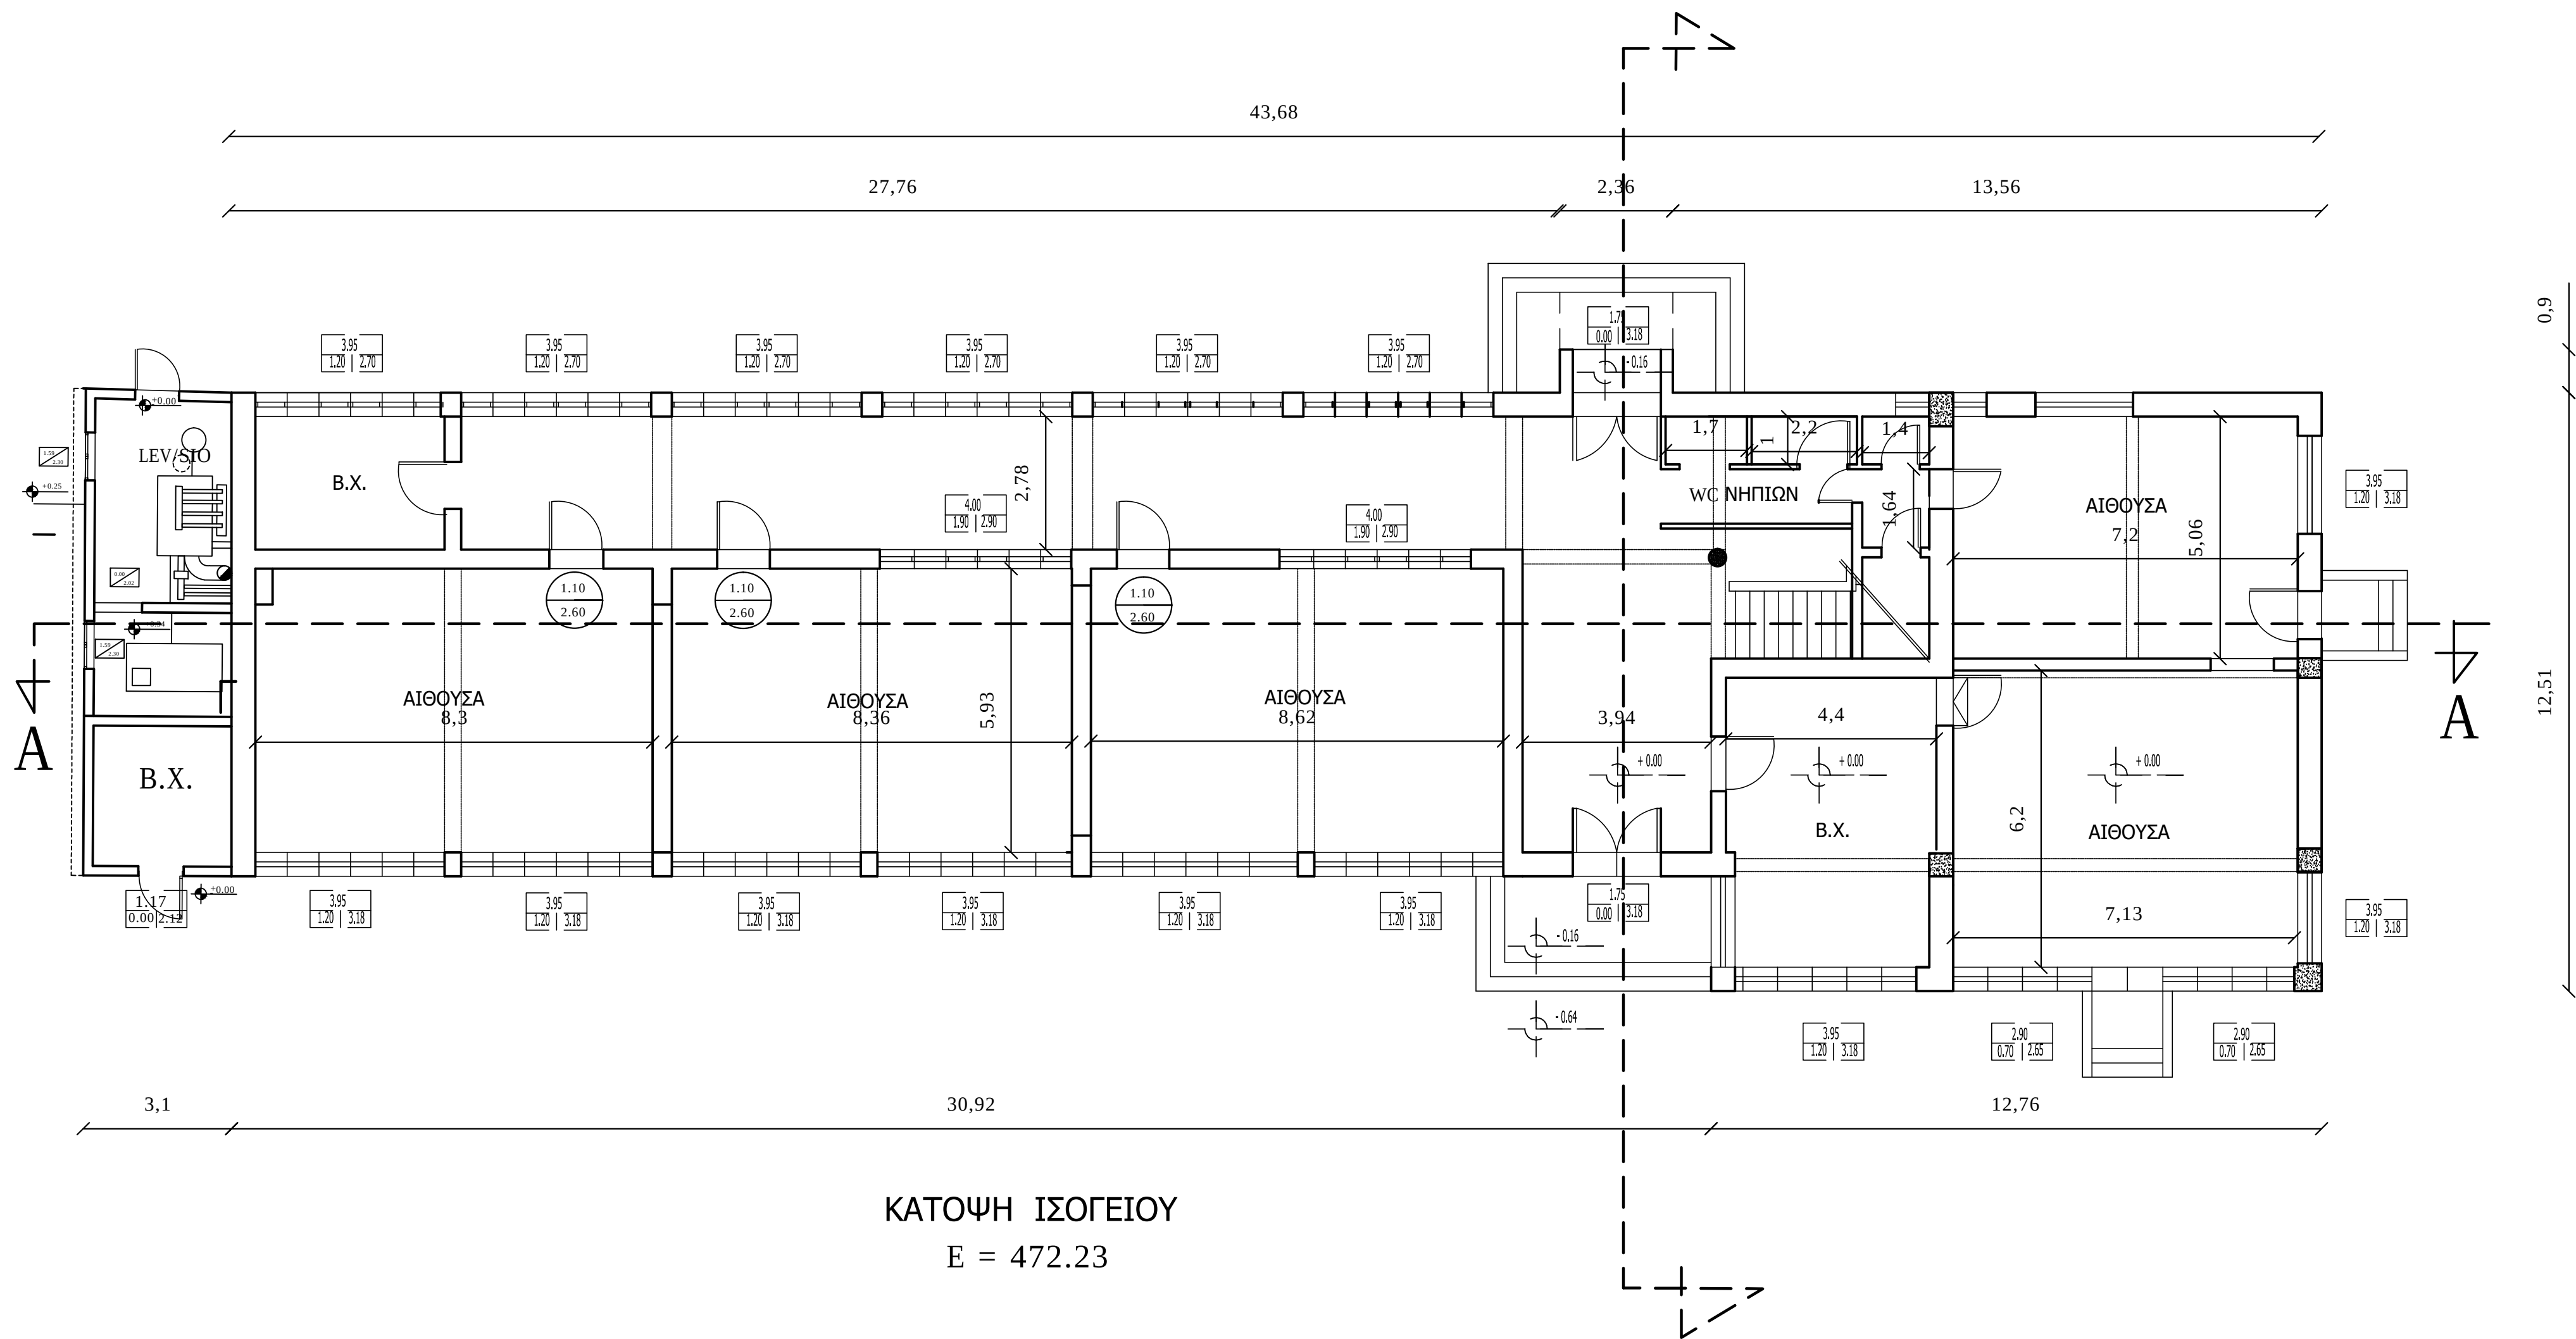

ΚΑΤΟΨΗ ΙΣΟΓΕΙΟΥ
Ε = 472.23

ΕΛΛΗΝΙΚΗ ΔΗΜΟΚΡΑΤΙΑ ΤΕΧΝΙΚΗ ΥΠΗΡΕΣΙΑ ΔΗΜΟΥ ΛΕΣΒΟΥ			
ΕΡΓΟ :		ΑΝΑΒΑΘΜΙΣΗ ΣΧΟΛΙΚΟΥ ΣΥΓΚΡΟΤΗΜΑΤΟΣ 6ΟΥ ΔΗΜΟΤΙΚΟΥ ΣΧΟΛΕΙΟΥ ΜΥΤΙΑΛΗΝΗΣ ΔΗΜΟΥ ΛΕΣΒΟΥ	
ΣΤΑΔΙΟ ΜΕΛΕΤΗΣ:		ΠΡΟΜΕΛΕΤΗ	
ΜΕΛΕΤΗΤΕΣ :		ΣΥΡΙΑΝΟΥ ΚΩΝΣΤΑΝΤΙΝΑ ΠΟΛ. ΜΗΧ. Τ.Ε.	
ΘΕΜΑ ΣΧΕΔΙΟΥ :			ΑΡ.ΣΧΕΔΙΟΥ :
ΚΑΤΟΨΕΙΣ ΑΠΟΤΥΠΩΣΗ			
ΣΦΡΑΓΙΔΑ :		ΥΠΟΓΡΑΦΗ :	ΚΛ. 1/100
			ΜΑΪΟΣ 2016
ΜΥΤΙΑΛΗΝΗΣ.....2016 ΣΥΝΤΑΧΘΗΚΕ		ΜΥΤΙΑΛΗΝΗΣ.....2016 ΘΕΩΡΗΘΗΚΕ Η ΠΡΟΪΣΤΑΜΕΝΗ Δ.Τ.Υ.Δ.Λ.	