




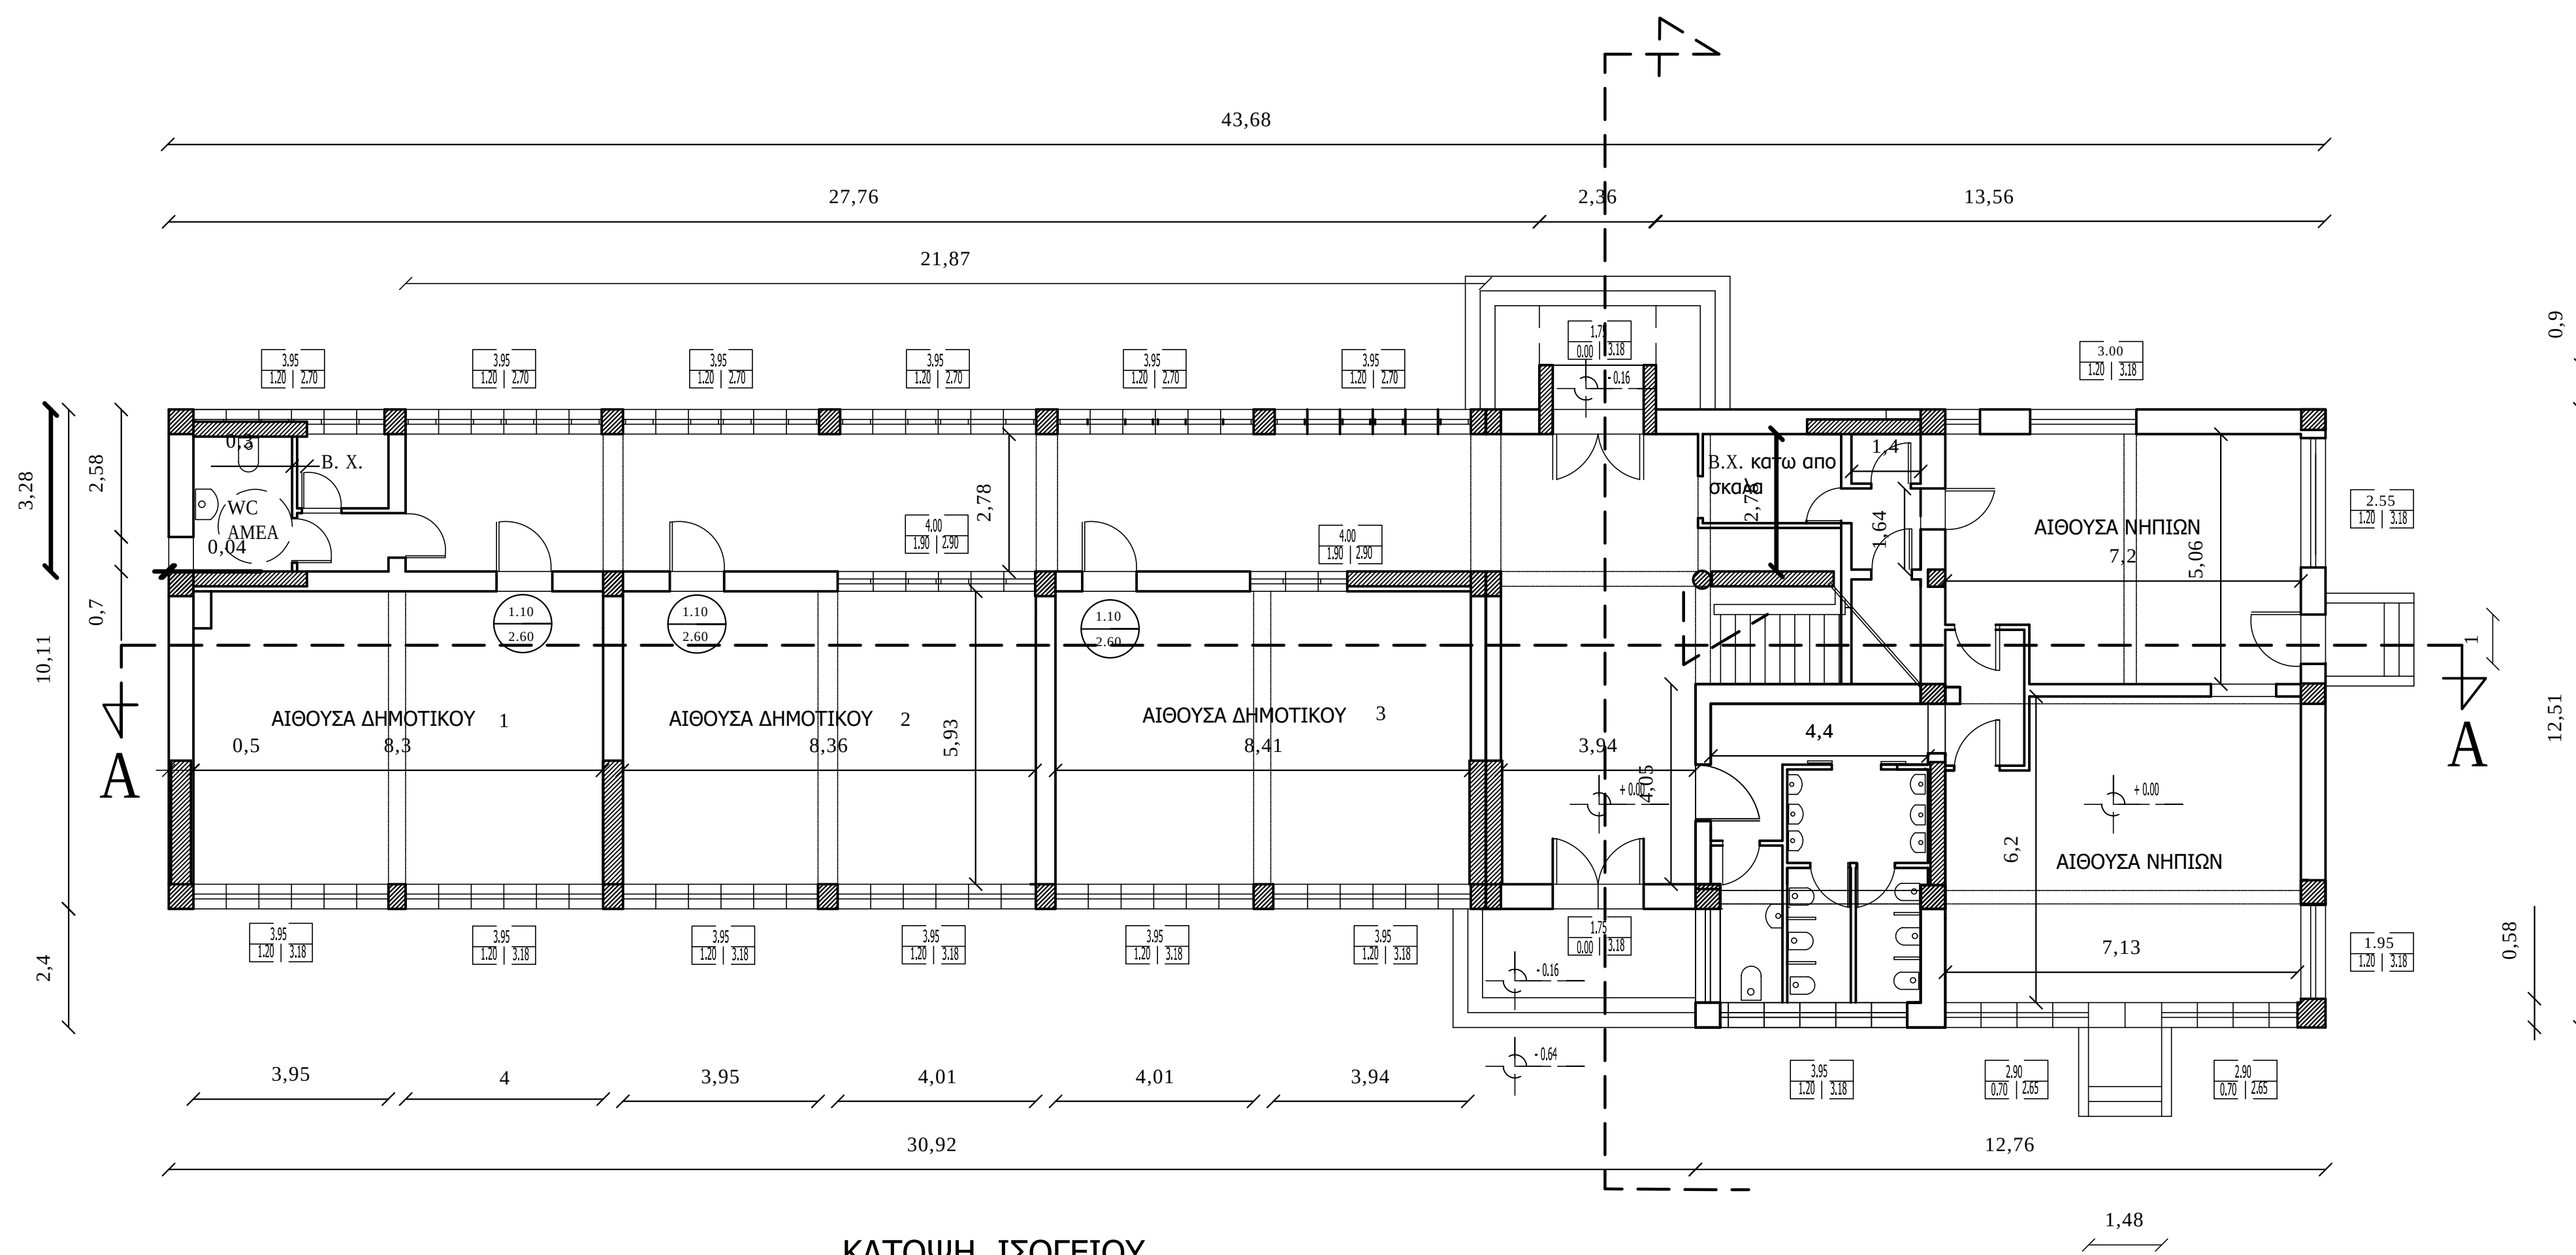

ΚΑΤΟΨΗ ΙΣΟΓΕΙΟΥ
Ε = 472.23

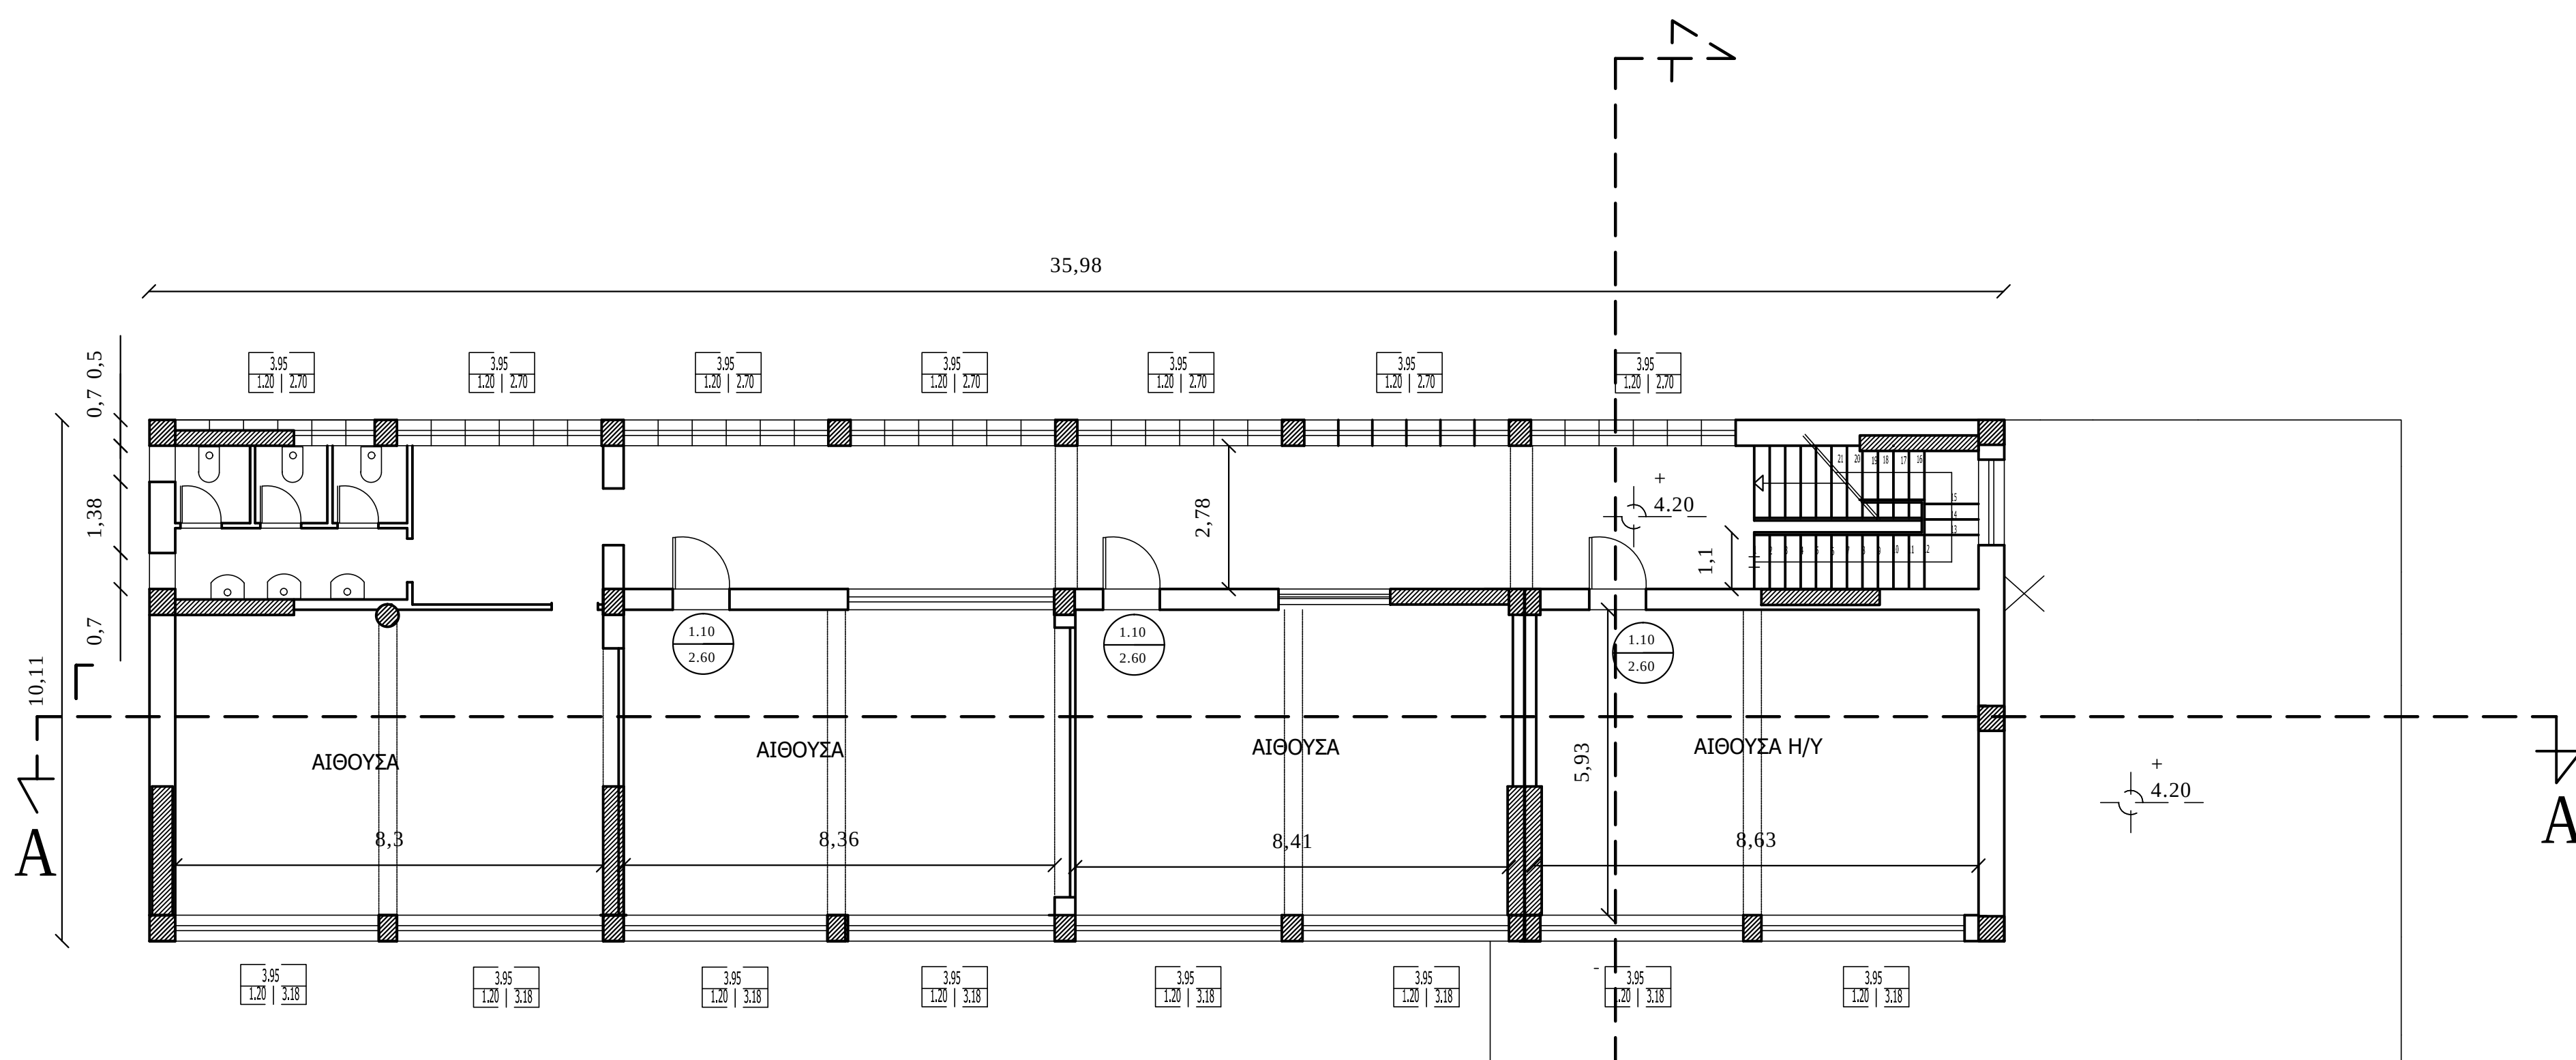

ΚΑΤΟΨΗ Α ΟΡΟΦΟΥ
Ε = 365.52

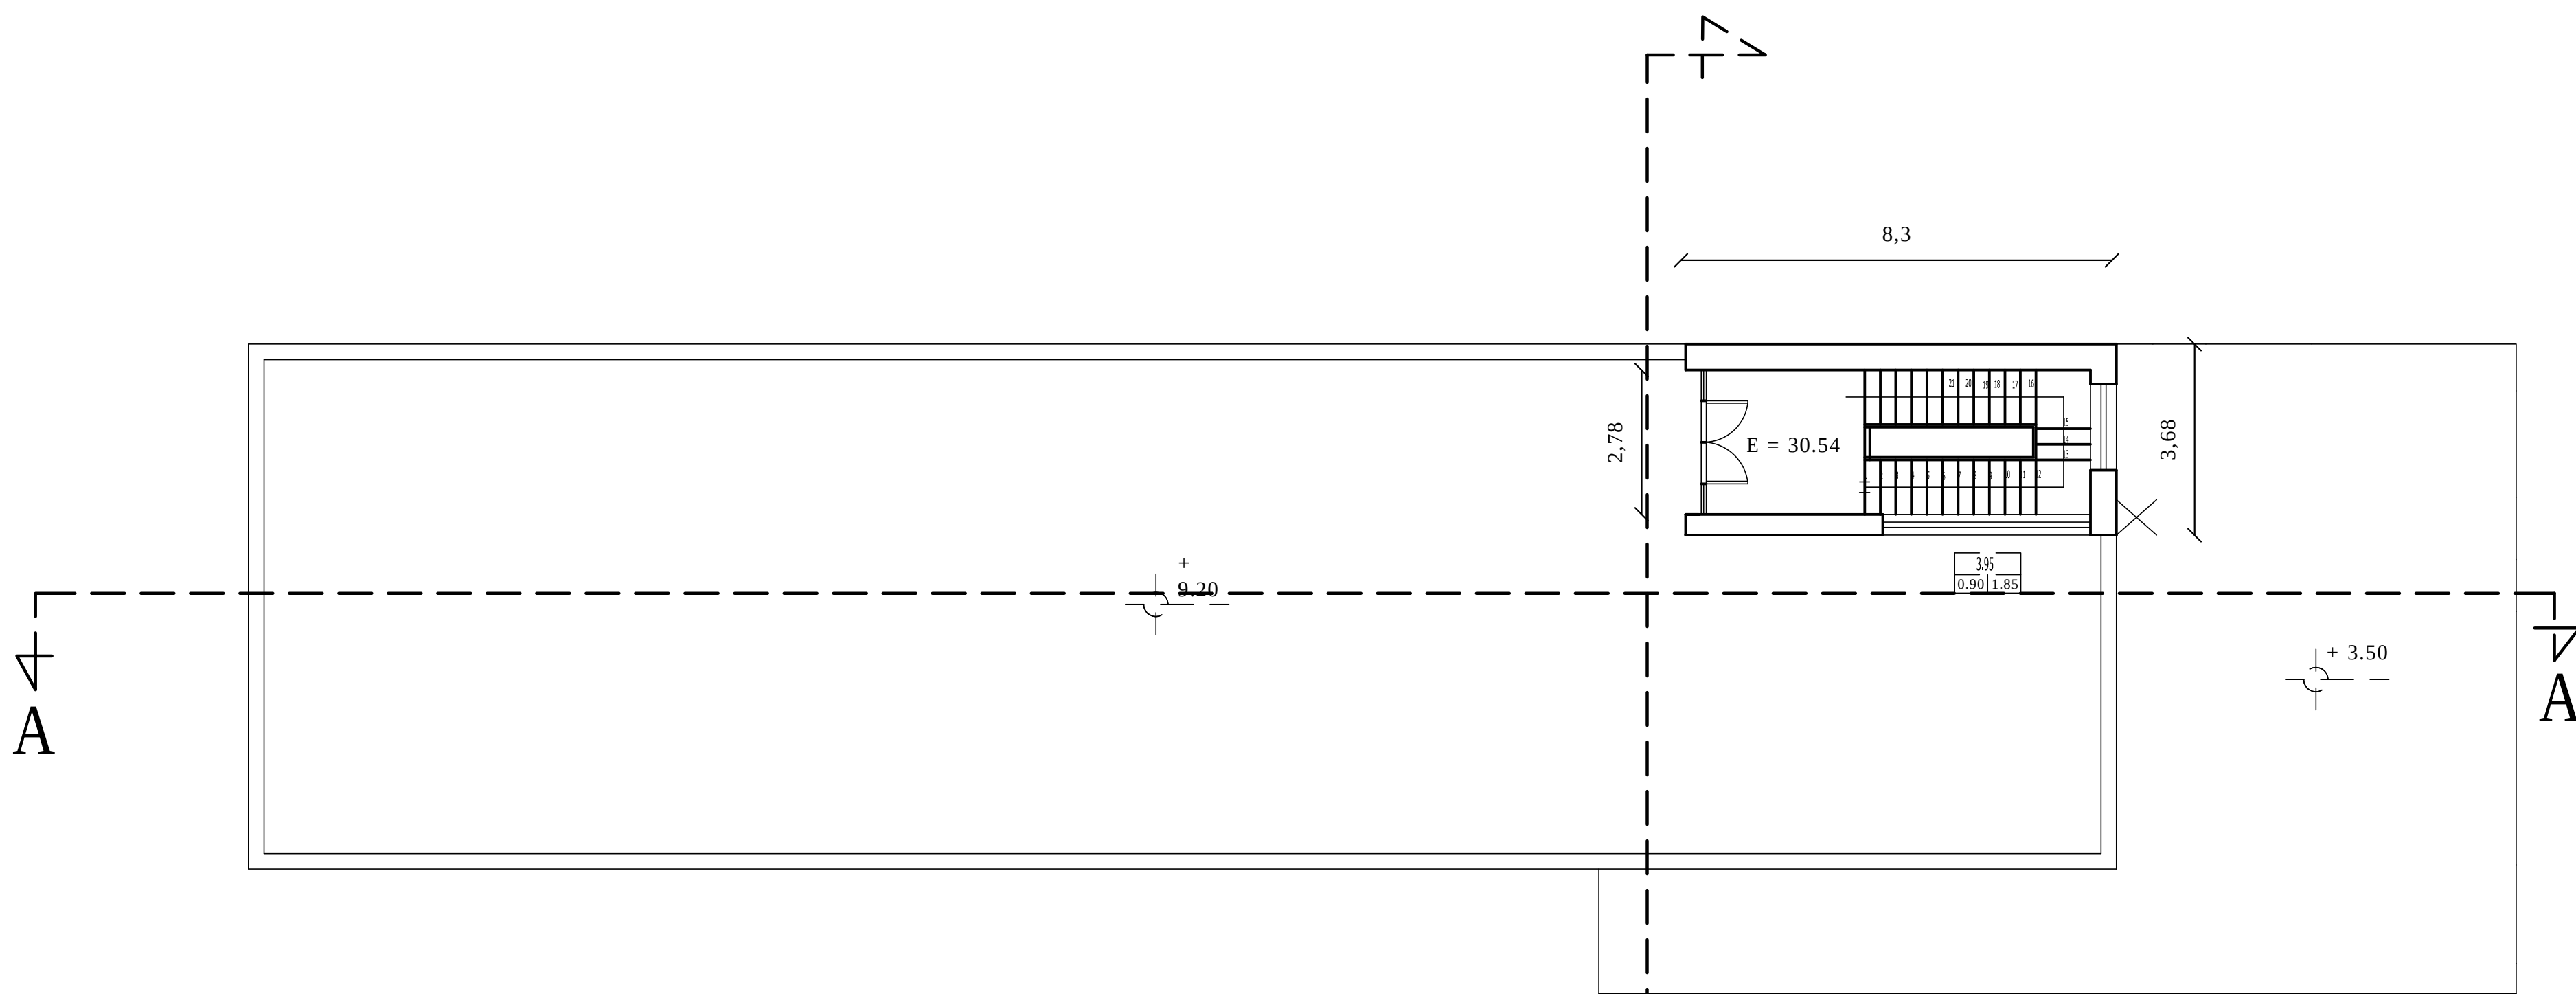

ΚΑΤΟΨΗ ΔΩΜΑΤΟΣ

ΠΡΟΤΑΣΗ

ΕΛΛΗΝΙΚΗ ΔΗΜΟΚΡΑΤΙΑ ΤΕΧΝΙΚΗ ΥΠΗΡΕΣΙΑ ΔΗΜΟΥ ΛΕΣΒΟΥ	
ΕΡΓΟ :	ΑΝΑΒΑΘΜΙΣΗ ΣΧΟΛΙΚΟΥ ΣΥΓΚΡΟΤΗΜΑΤΟΣ 6ΟΥ ΔΗΜΟΤΙΚΟΥ ΣΧΟΛΕΙΟΥ ΜΥΤΙΛΗΝΗΣ ΔΗΜΟΥ ΛΕΣΒΟΥ
ΣΤΑΔΙΟ ΜΕΛΕΤΗΣ:	ΠΡΟΜΕΛΕΤΗ
ΜΕΛΕΤΗΤΕΣ :	ΣΥΡΙΑΝΟΥ ΚΩΝΣΤΑΝΤΙΝΑ ΠΟΛ. ΜΗΧ. Τ.Ε.
ΘΕΜΑ ΣΧΕΔΙΟΥ :	ΑΡ.ΣΧΕΔΙΟΥ :
ΚΑΤΟΨΕΙΣ	
ΣΦΡΑΓΙΔΑ :	ΥΠΟΓΡΑΦΗ :
ΚΛ. 1/100	
ΜΑΪΟΣ 2016	
ΜΥΤΙΛΗΝΗΣ.....2016 ΣΥΝΤΑΧΘΗΚΕ	ΜΥΤΙΛΗΝΗΣ.....2016 ΘΕΩΡΗΘΗΚΕ Η ΠΡΟΪΣΤΑΜΕΝΗ Δ.Τ.Υ.Δ.Λ.