
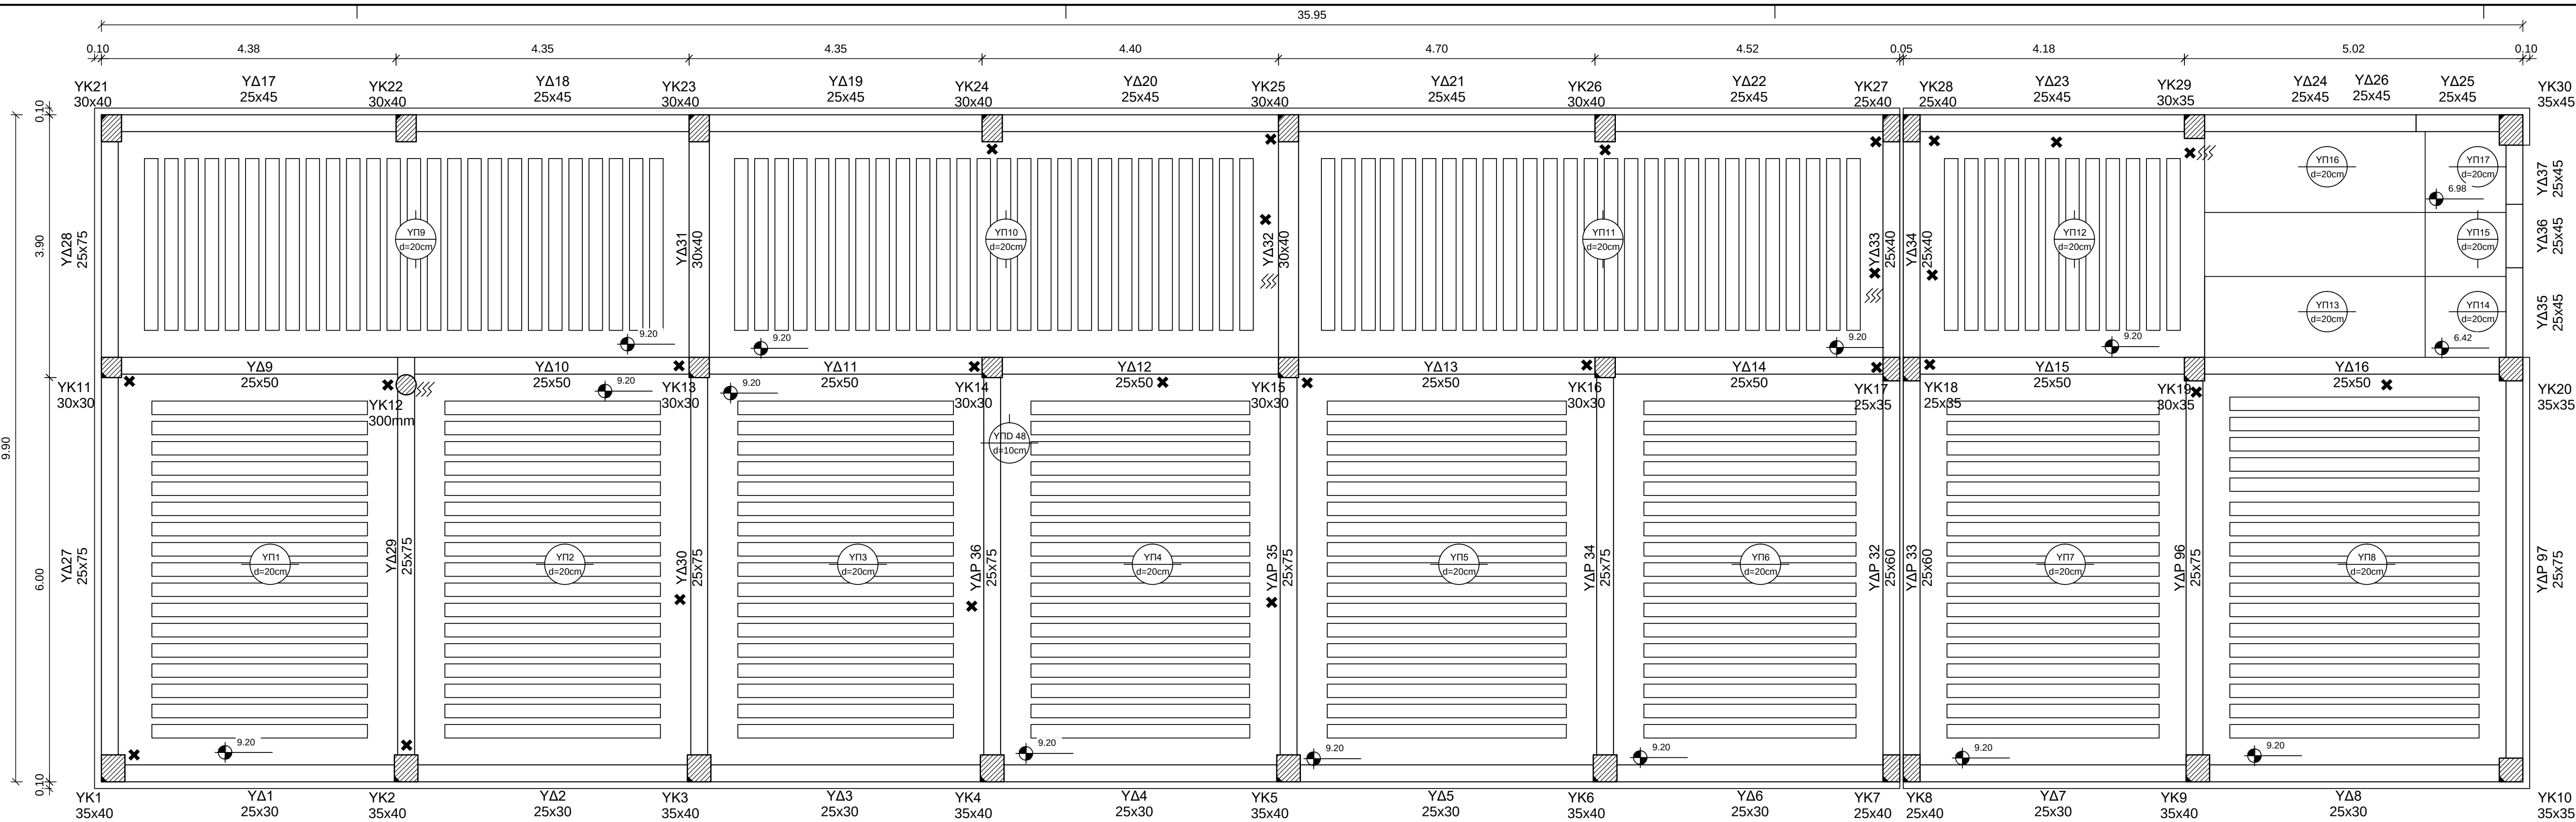


- Υπόμνημα:
- ✱ Θέση Κρουσιμέτρησης
 - 〰 Θέση σκαναρίσματος οπλισμού
 - Θέση πυρηνοληψίας

ΕΥΛΟΤΥΠΟΣ ΟΡΟΦΗΣ ΟΡΟΦΟΥ

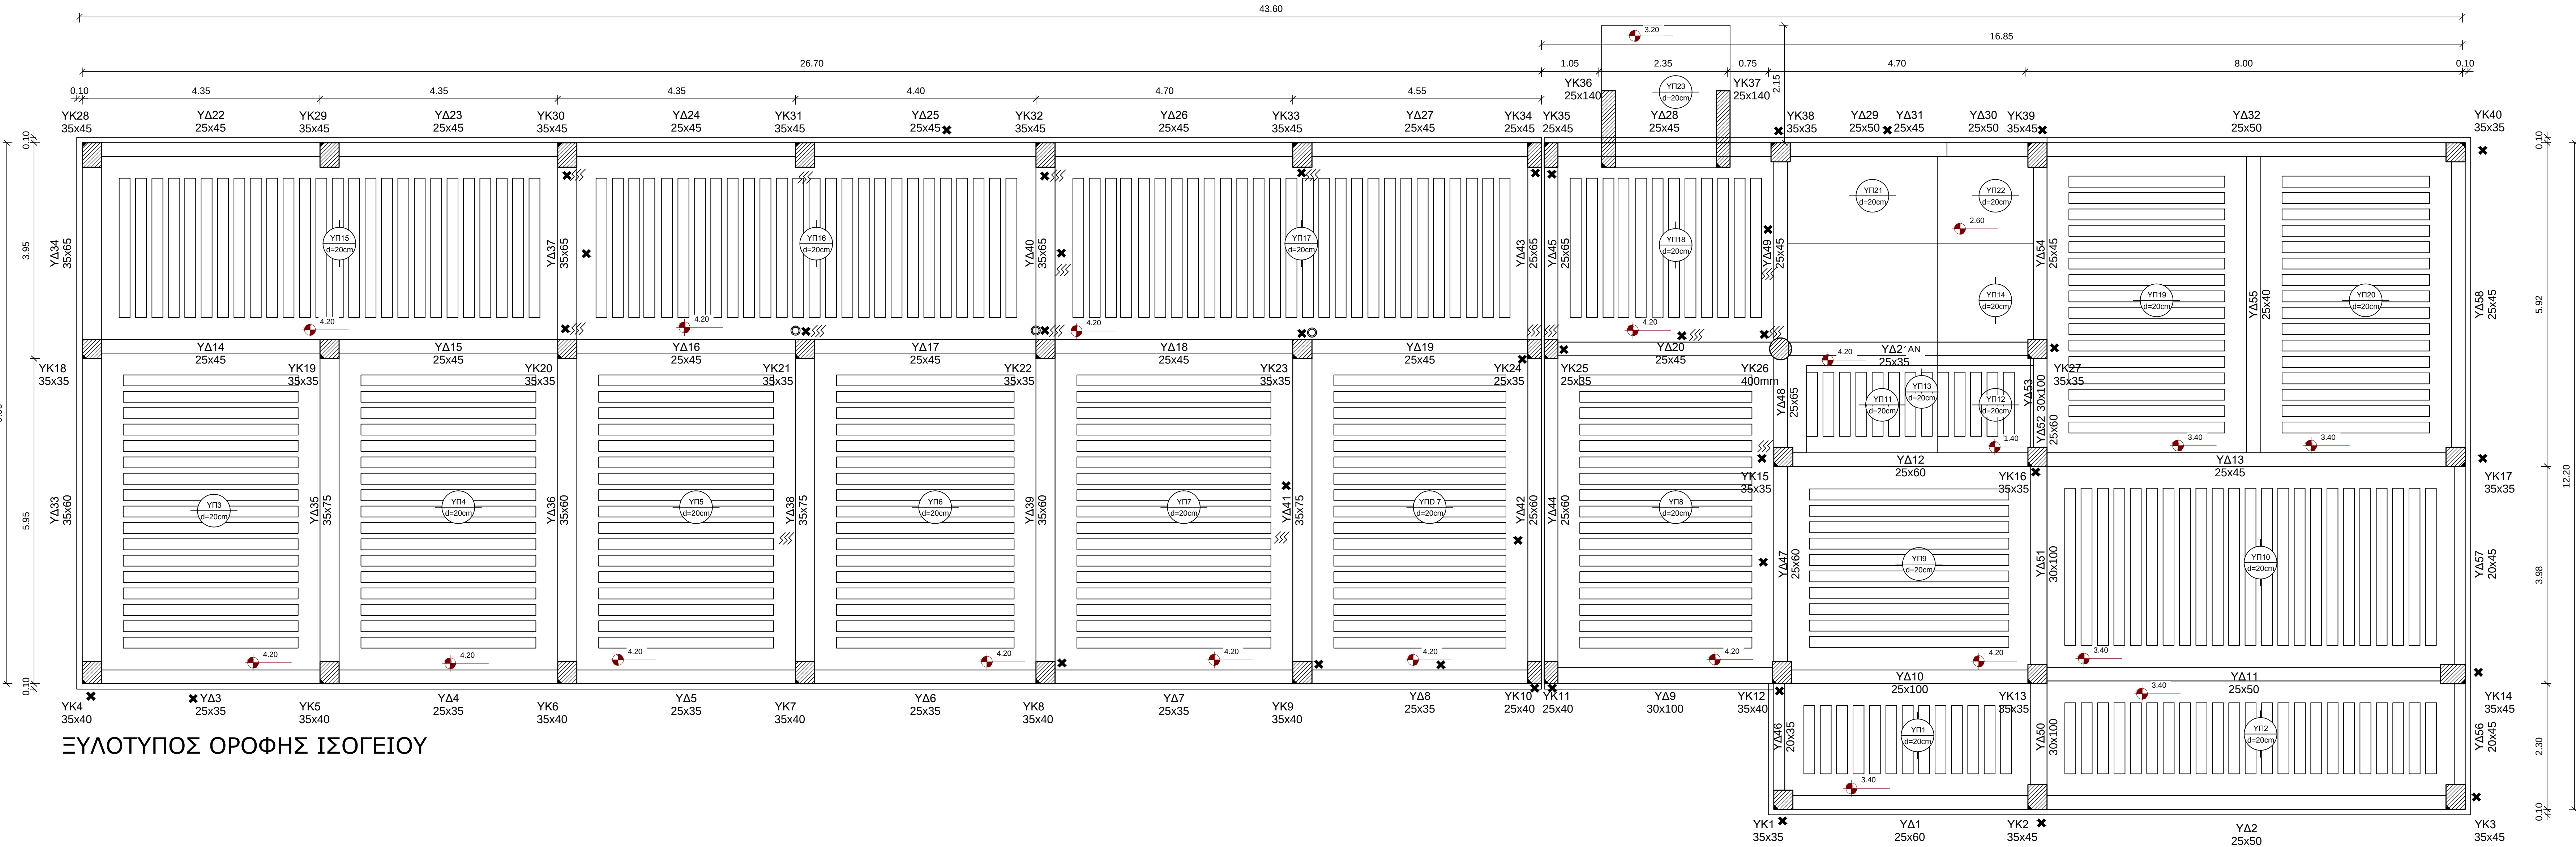

ΕΥΛΟΤΥΠΟΣ ΟΡΟΦΗΣ ΙΣΟΓΕΙΟΥ

ΕΡΓΟΔΟΤΗΣ	ΔΗΜΟΣ ΛΕΣΒΟΥ
ΕΡΓΟ	Εργασία ανίχνευσης σιδηρού οπλισμού - μετρήσεις ενανθράκωσης & αντοχής σκυροδέματος - Θερμογραφίες σε δυο σχολικές μονάδες (6ο Δημοτικό σχολείο και 3ο & 4ο Λύκειο) της ΔΕ Μυτιλήνης
ΘΕΣΗ	6 ^ο ΔΗΜΟΤΙΚΟ ΣΧΟΛΕΙΟ ΜΥΤΙΛΗΝΗΣ - ΟΔΟΣ "ΕΛ. ΒΕΝΙΖΕΛΟΥ" ΑΡΙΘΜΟΣ 22 - ΠΟΛΗ ΜΥΤΙΛΗΝΗΣ - ΔΗΜ. ΕΝ. ΜΥΤΙΛΗΝΗΣ - ΔΗΜΟΣ ΛΕΣΒΟΥ
ΜΕΛΕΤΗΤΗΣ	<div><div></div><div>ΚΩΝΣΤΑΝΤΙΝΟΣ ΑΘ. ΦΡΑΓΚΟΠΟΥΛΟΣ ΠΟΛΙΤΙΚΟΣ ΜΗΧΑΝΙΚΟΣ ΕΜΠ, MSc tel: 22510 42930, fax: 22510 42931, E:Panayiotou 2, Μυτιλήνη e-mail: info@synthesisestates.com</div></div>
ΘΕΜΑ ΣΧΕΔΙΟΥ	ΑΡ. ΣΧΕΔΙΟΥ
ΕΥΛΟΤΥΠΟΙ (ΑΝΙΧΝΕΥΣΕΙΣ)	ΣΤ ₄
ΚΛΙΜΑΚΑ 1:50	
ΙΟΥΛΙΟΣ 2016	
Σφράγιση	Υπογραφή