




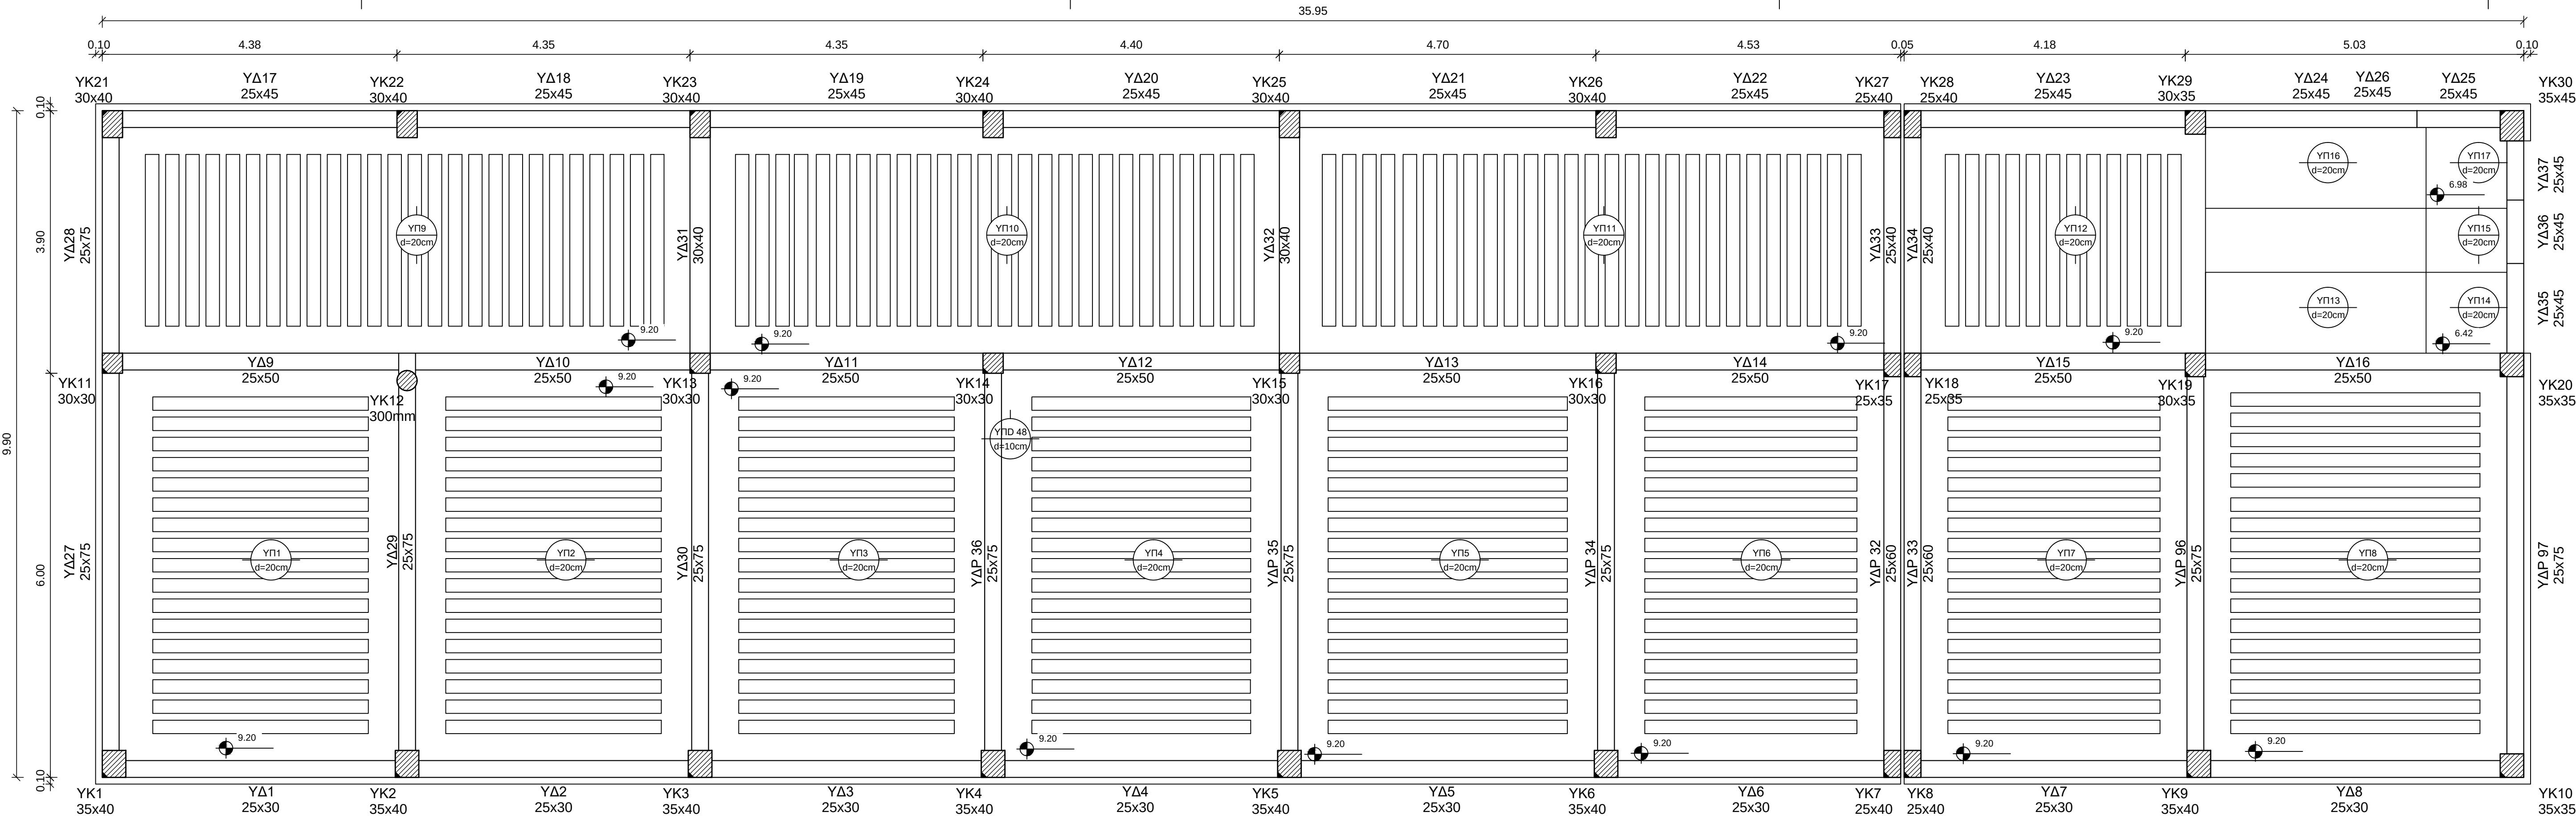

ΕΥΛΟΤΥΠΟΣ ΟΡΟΦΗΣ ΟΡΟΦΟΥ

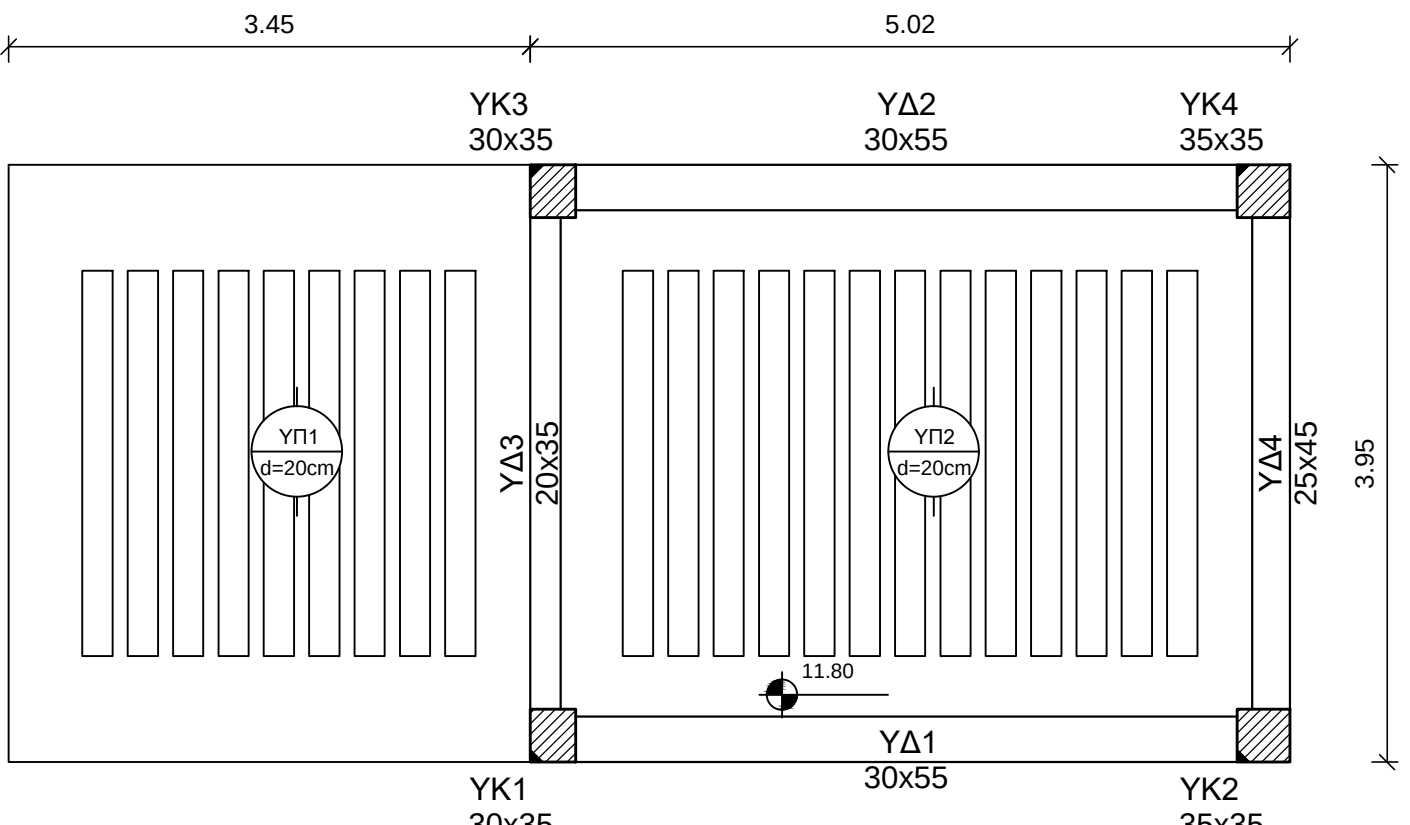

ΕΥΛΟΤΥΠΟΣ ΑΠΟΛΗΞΗΣ ΚΛΙΜΑΚΟΣΤΑΣΙΟΥ

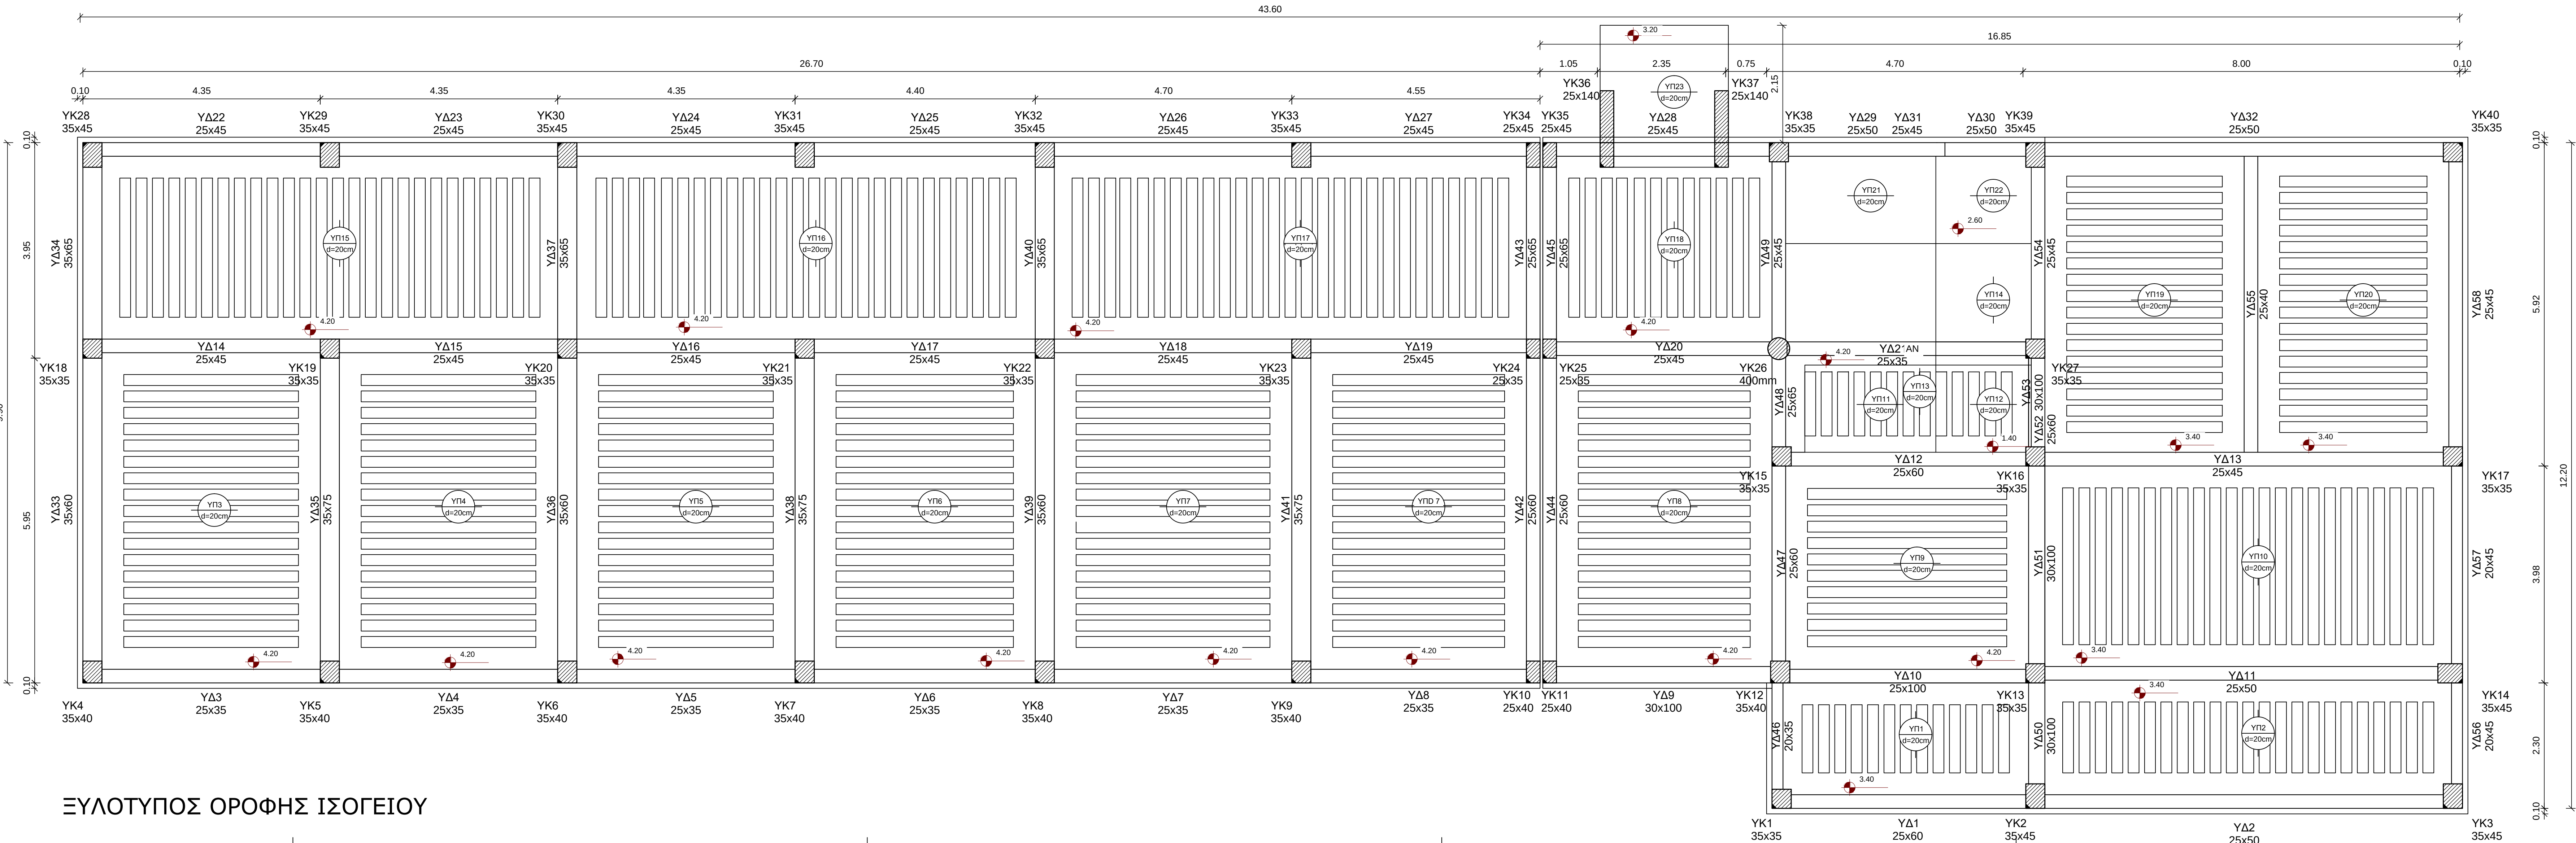

ΕΥΛΟΤΥΠΟΣ ΟΡΟΦΗΣ ΙΣΟΓΕΙΟΥ

ΕΡΓΟΔΟΤΗΣ	ΔΗΜΟΣ ΛΕΣΒΟΥ	
ΕΡΓΟ	Εργασία ανίχνευσης σιδηρού οπλισμού - μετρήσεις ενανθράκωσης & αντοχής σκυροδέματος - Θερμογραφίες σε δυο σχολικές μονάδες (6ο Δημοτικό σχολείο και 3ο & 4ο Λύκειο) της ΔΕ Μυτιλήνης	
ΘΕΣΗ	6 ^ο ΔΗΜΟΤΙΚΟ ΣΧΟΛΕΙΟ ΜΥΤΙΛΗΝΗΣ - ΟΔΟΣ "ΕΛ. ΒΕΝΙΖΕΛΟΥ" ΑΡΙΘΜΟΣ 22 - ΠΟΛΗ ΜΥΤΙΛΗΝΗΣ - ΔΗΜ. ΕΝ. ΜΥΤΙΛΗΝΗΣ - ΔΗΜΟΣ ΛΕΣΒΟΥ	
ΜΕΛΕΤΗΤΗΣ	<div>ΚΩΝΣΤΑΝΤΙΝΟΣ ΑΘ. ΦΡΑΓΚΟΠΟΥΛΟΣ ΠΟΛΙΤΙΚΟΣ ΜΗΧΑΝΙΚΟΣ ΕΜΠ, MSc tel: 22510 42930, fax: 22510 42931, E-Παρουσία 2, Μυτιλήνη e-mail: info@synthesisestates.com</div>	
ΘΕΜΑ ΣΧΕΔΙΟΥ	ΕΥΛΟΤΥΠΟΙ (ΑΠΟΤΥΠΩΣΗ)	ΑΡ. ΣΧΕΔΙΟΥ ΣΤ₁
ΚΛΙΜΑΚΑ 1:50		
ΙΟΥΛΙΟΣ 2016		
Σφράγιση	Σφραγίδα - Υπογραφή	