



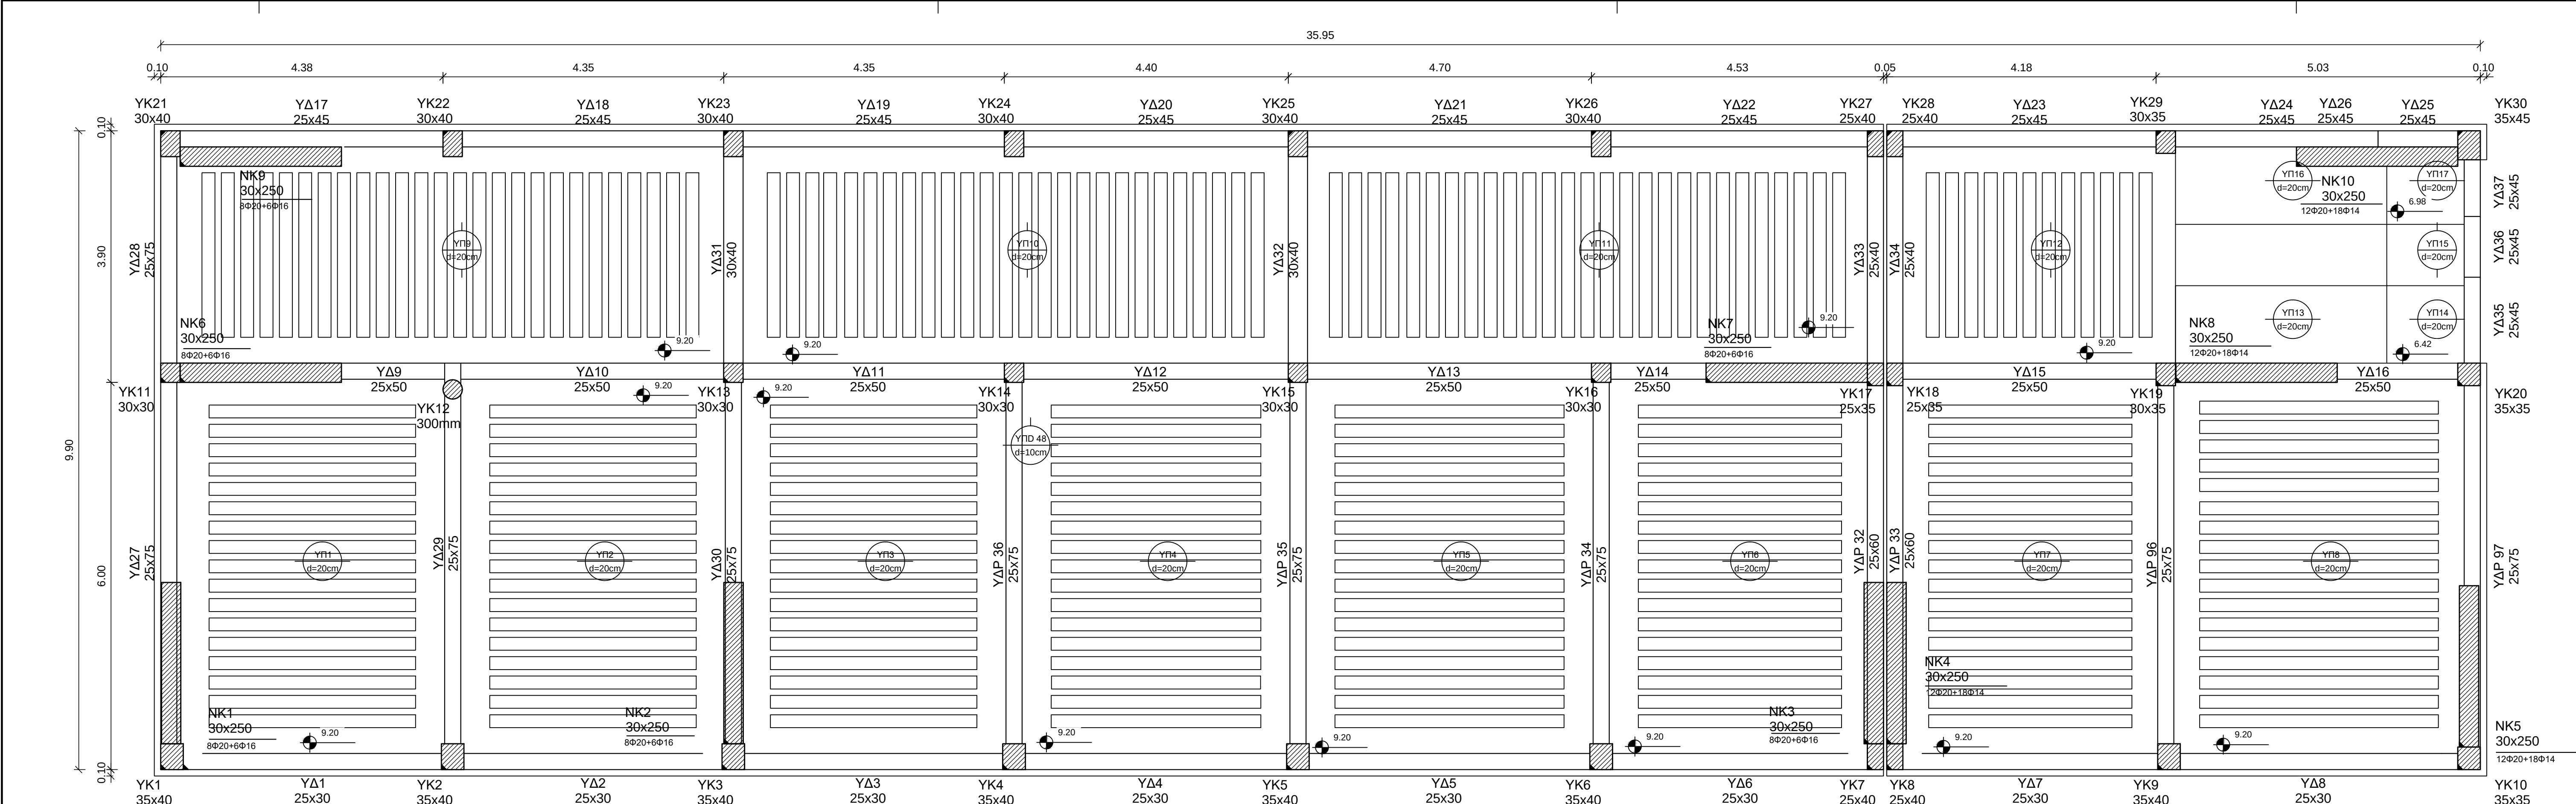

ΕΛΥΟΤΥΠΟΣ ΟΡΟΦΗΣ ΟΡΟΦΟΥ



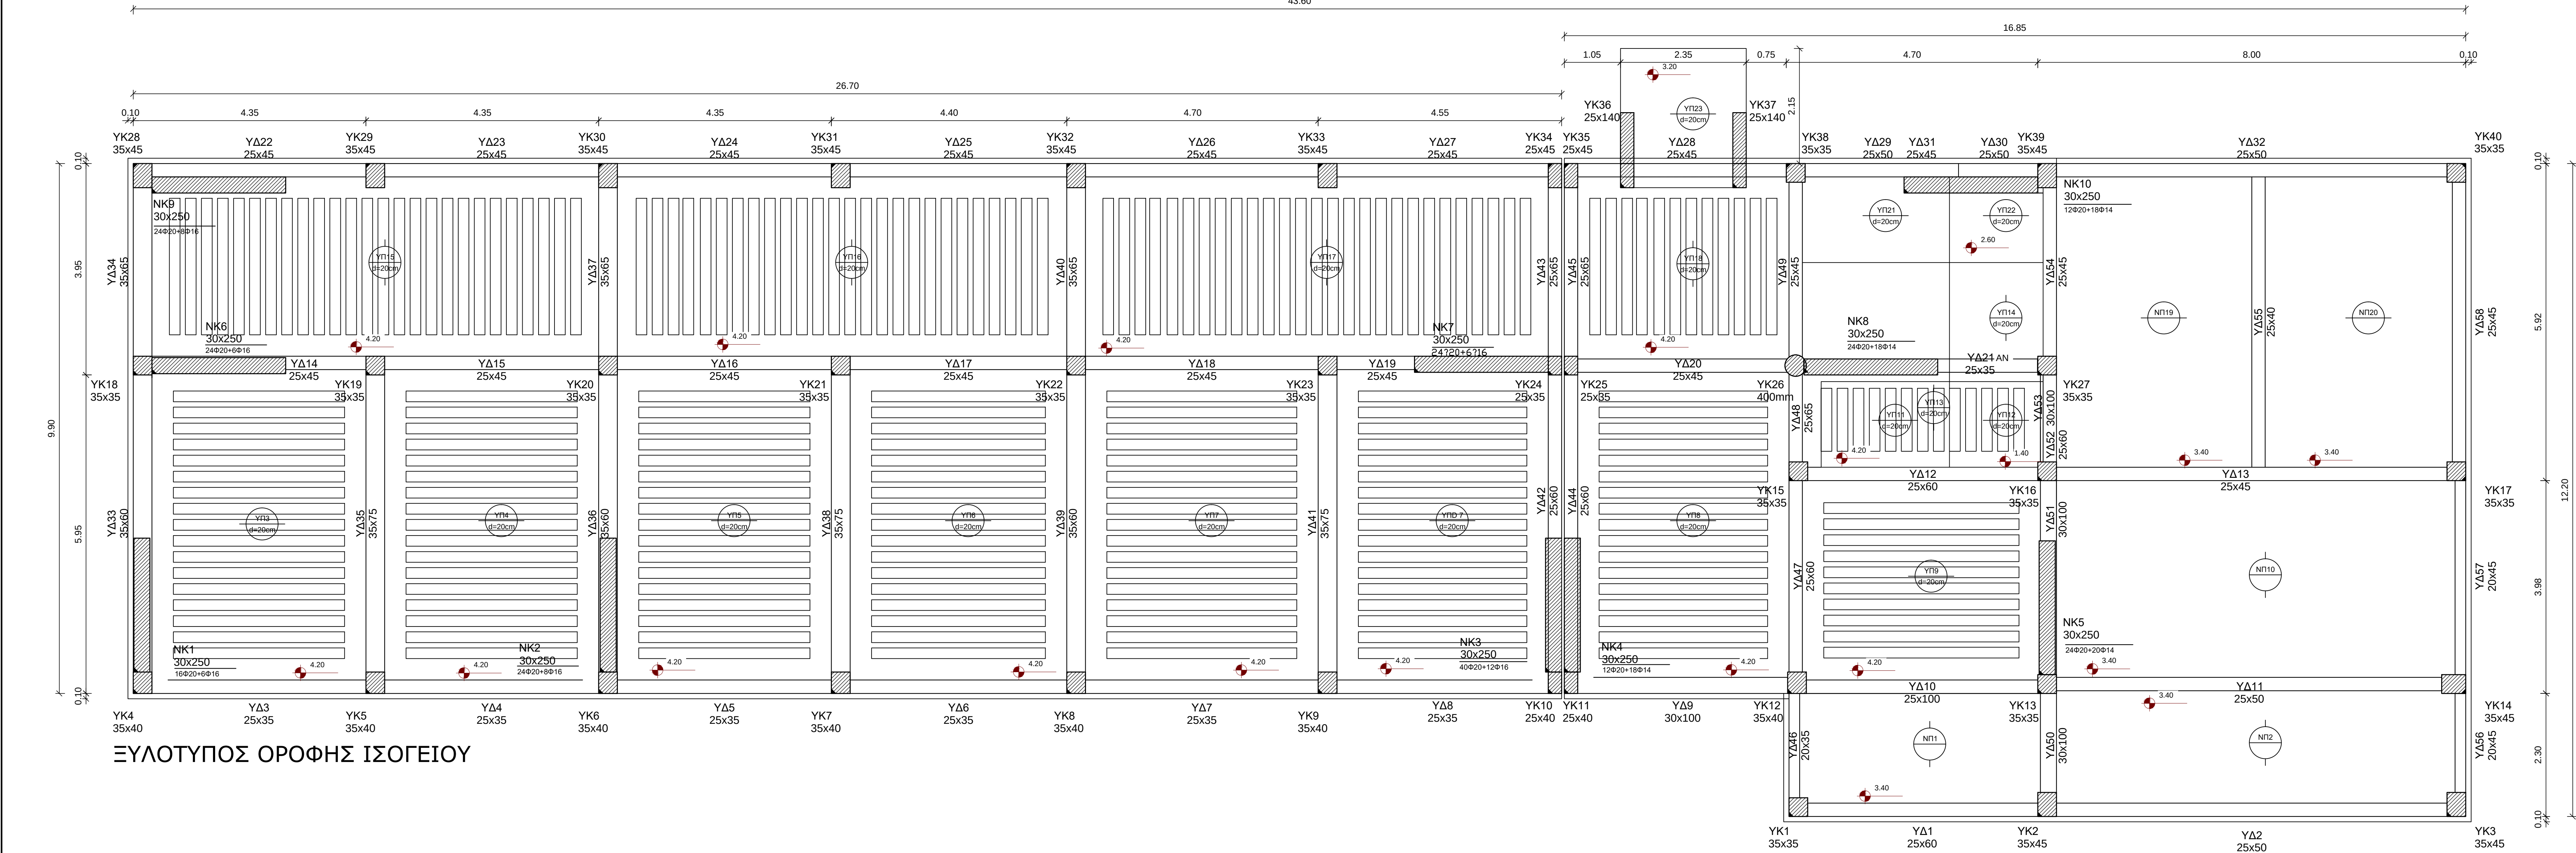


ΕΛΥΟΤΥΠΟΣ ΟΡΟΦΗΣ ΙΣΟΓΕΙΟΥ

Υπόμνημα:
ΥΤ: Υφιστάμενο Τοίχιο
ΥΠδ: Υφιστάμενο Πεδίο
ΥΔ: Υφιστάμενη Δοκός
ΥΚ: Υφιστάμενο Υποστυλώμα
ΥΠ: Υφιστάμενη Πλάκα
ΝΚ: Νέο Δοκός
ΠΔ: Νέα Πεδιλοδοκός

Λοιπές επεμβάσεις:

- Δημιουργία αρμού μεταξύ των υποστυλωμάτων της όψης και της πίσω όψης στις θέσεις που υπάρχουν τοίχοι με ανοίγματα (πόρτες, παράθυρα) ώστε να αποφευχθεί η δημιουργία μηχανισμού κοινού υποστυλώματος.
- Αφαίρεση οπτόπλινθων από τα κενά των πλακών τύπου Zoellner σε όλο το κτίριο
- Τοποθέτηση σε κάθε νεύρωση των πλακών Zoellner του κτηρίου ελασμάτων Sika Carbodur S ή αντιστοιχών στην κάτω παρειά της κάθε νεύρωσης
- Καθαίρεση πλακών στα ισόγειο τμήμα και αντικατάστασή τους με σύμμικτες πλάκες Comflor 60 της TATA Steel ή αντίστοιχες

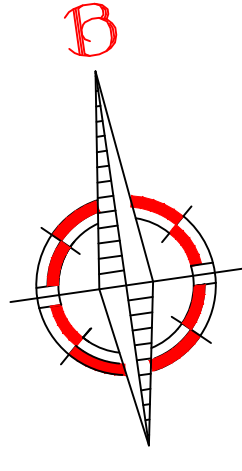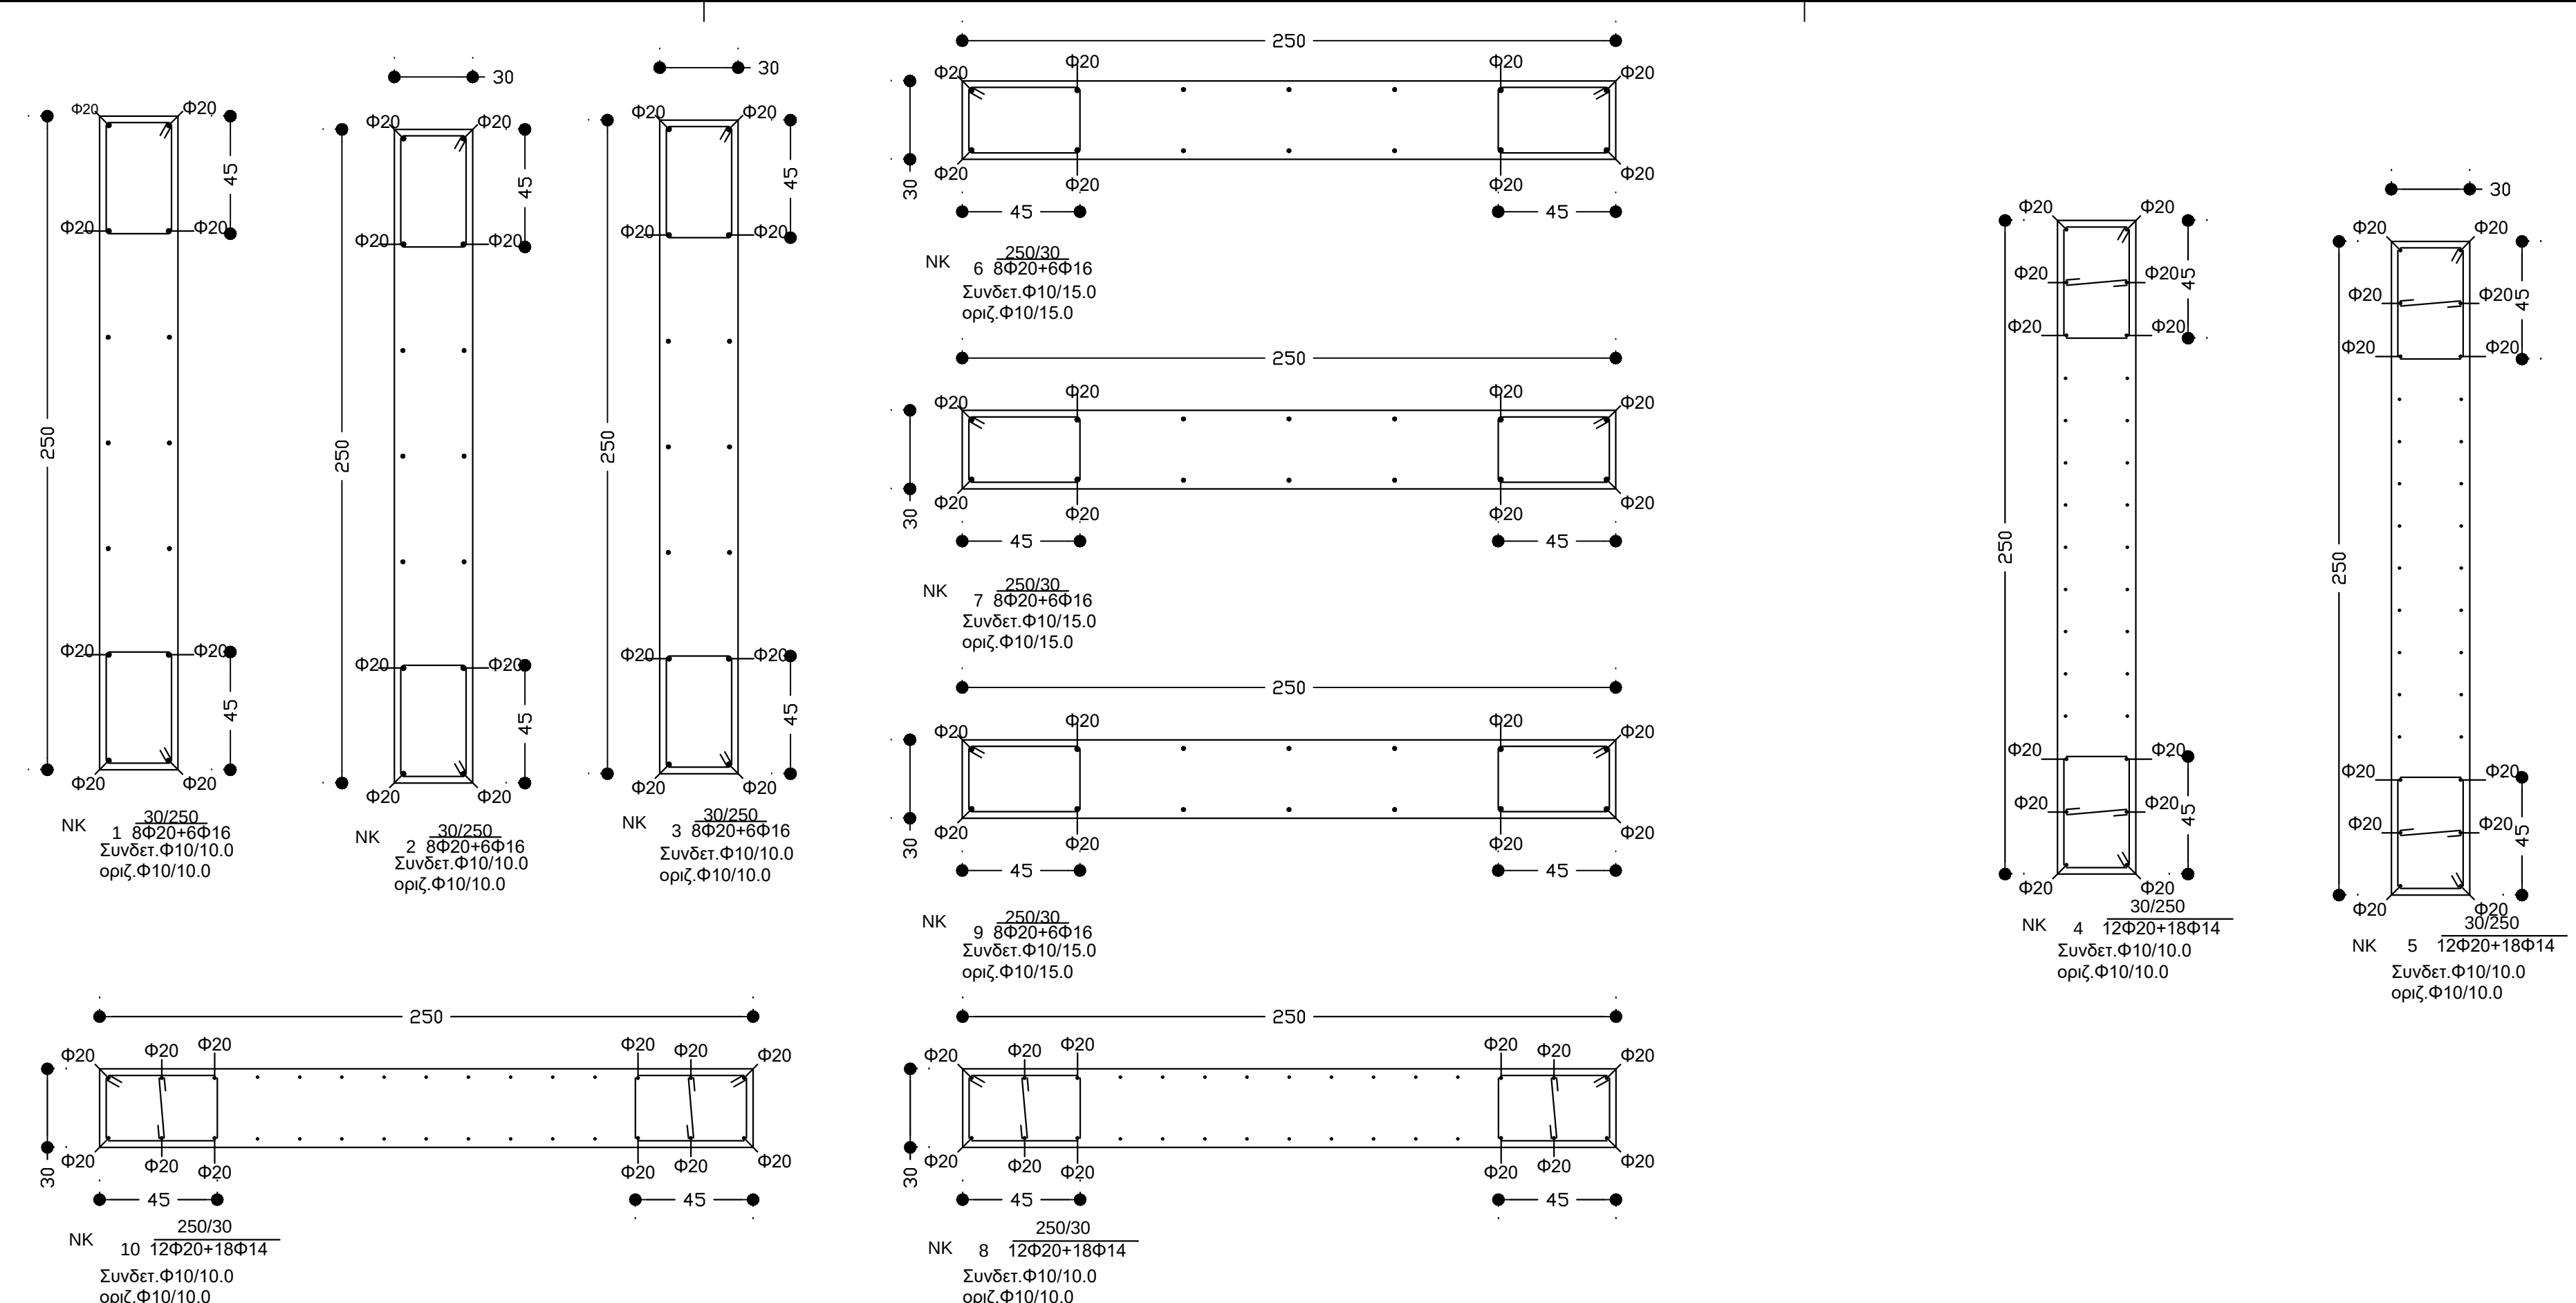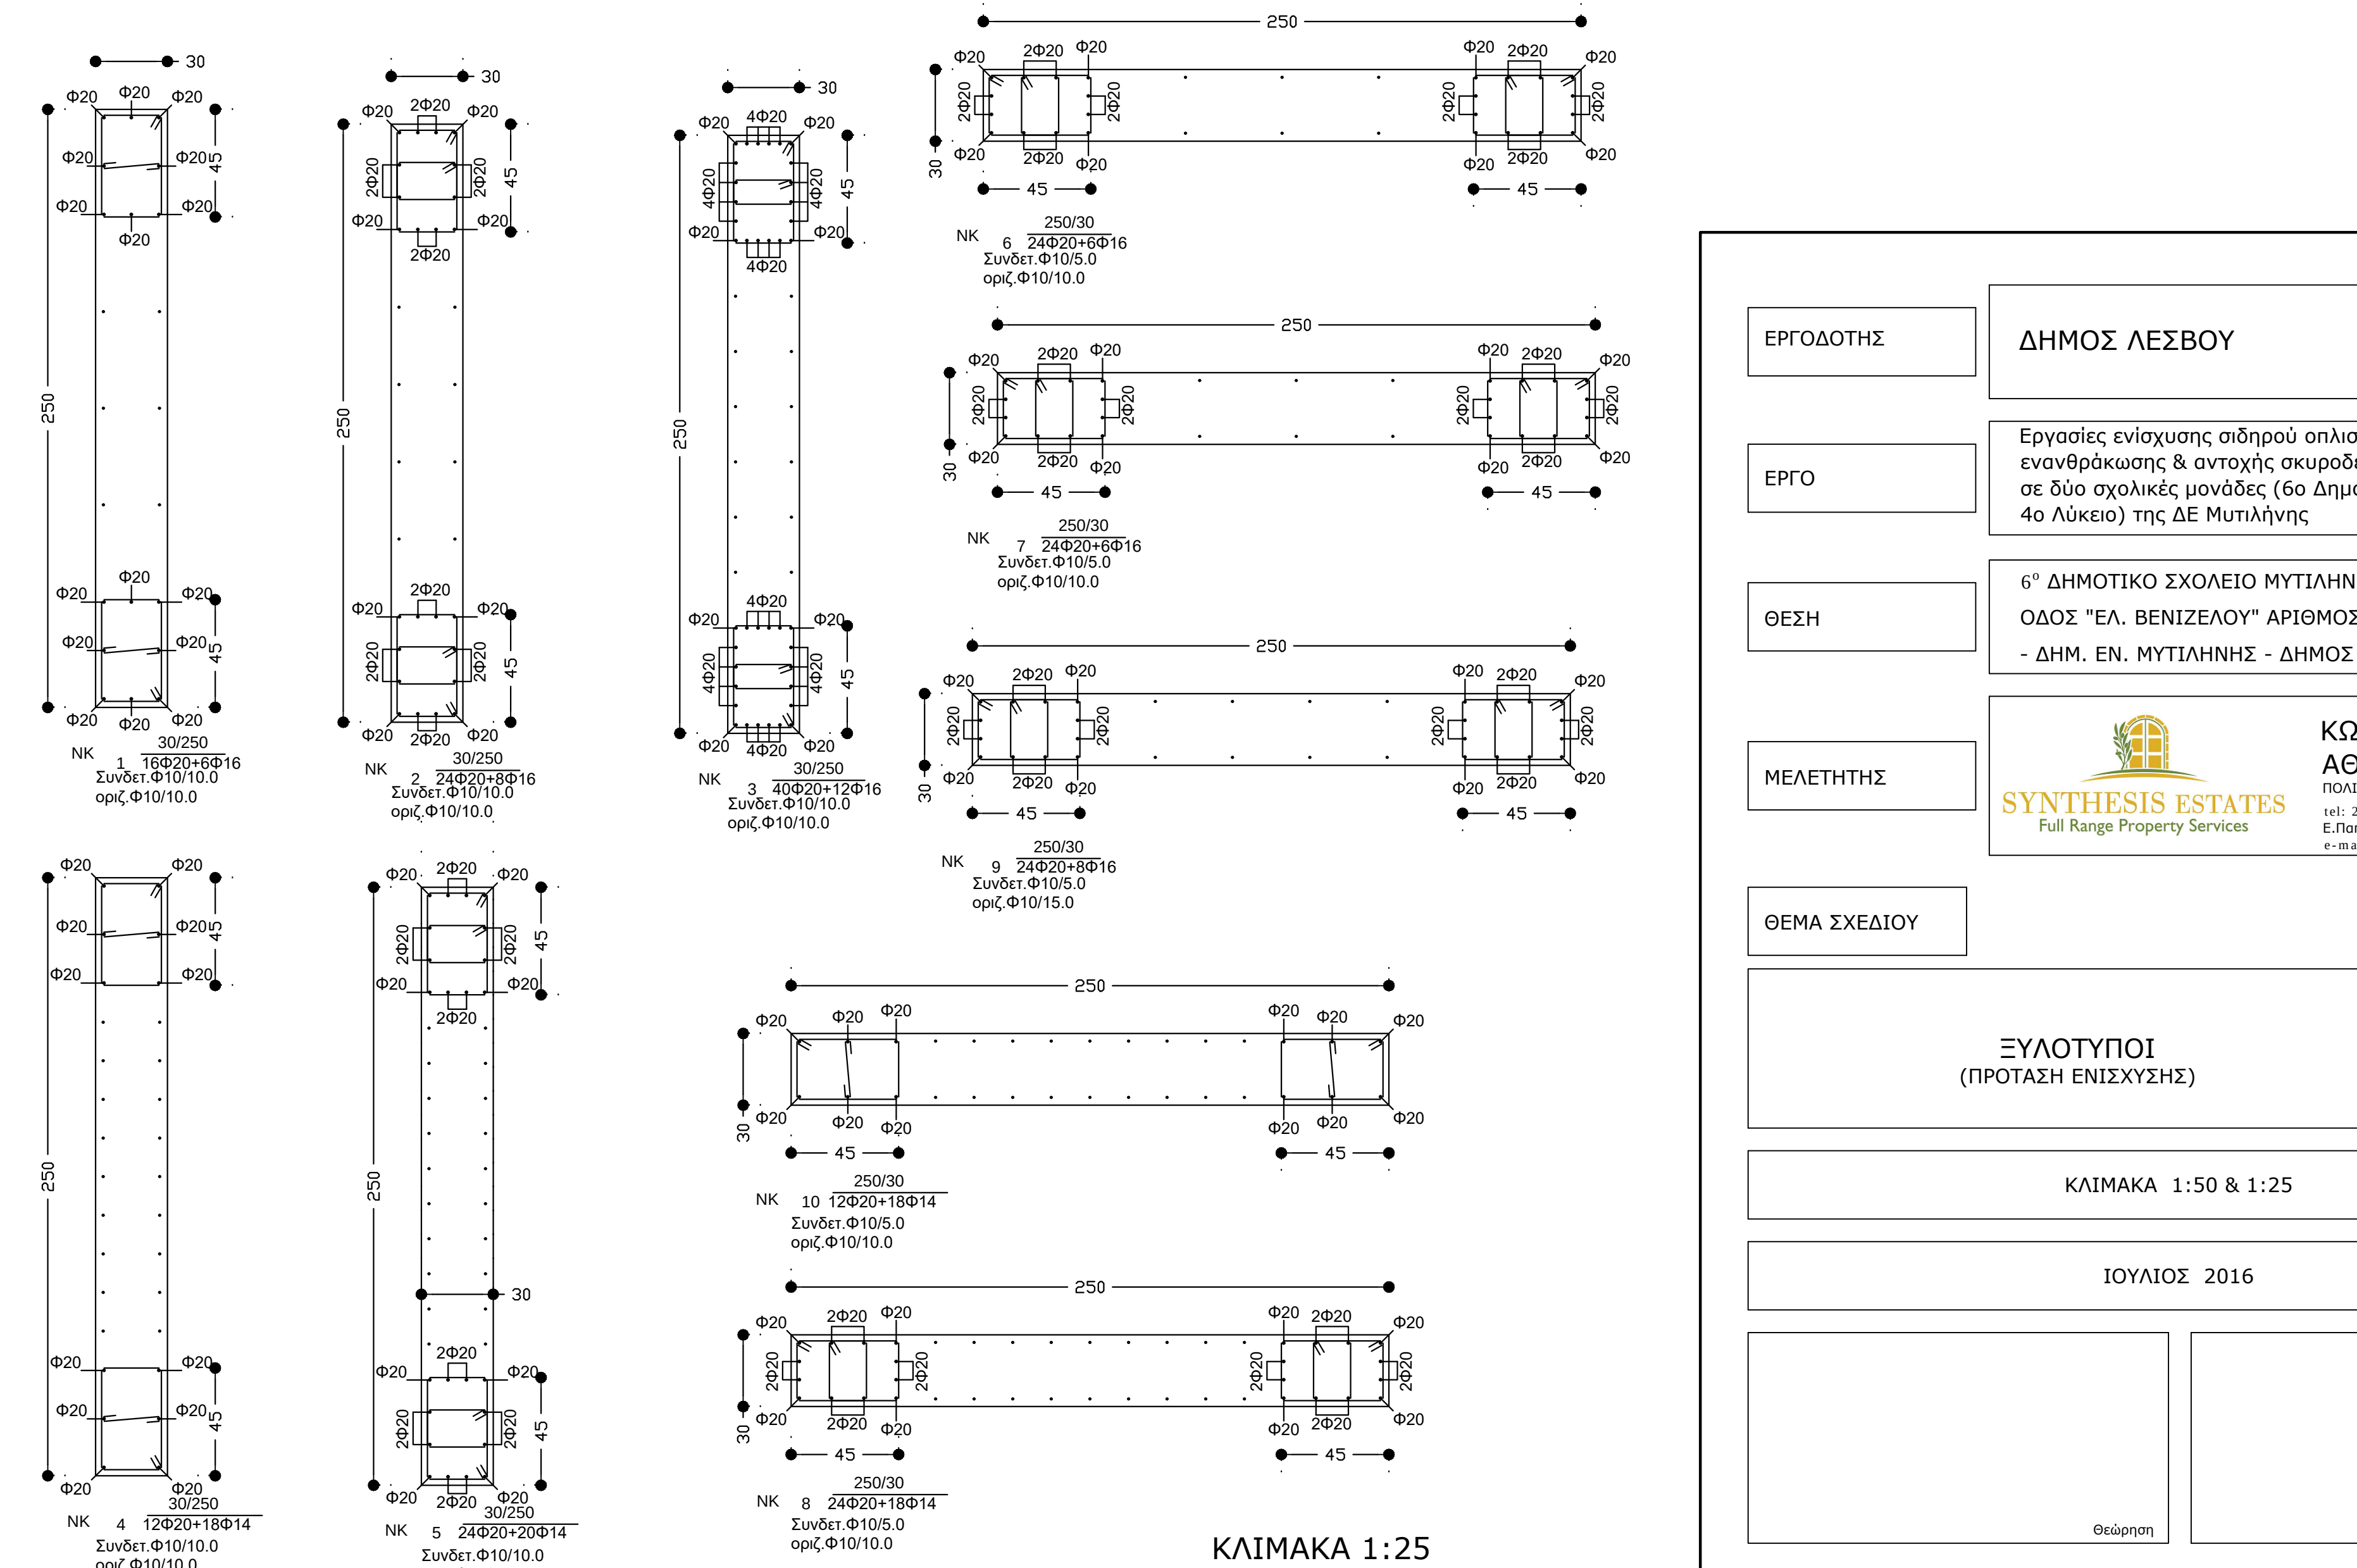

ΚΑΙΜΑΚΑ 1:25

ΕΡΓΟΔΟΤΗΣ	ΔΗΜΟΣ ΛΕΣΒΟΥ
ΕΡΓΟ	Εργασίες ενίσχυσης σιδηρού οπλισμού - μετρήσεις ενανθράκωσης & αντοχής σκυροδέματος - θερμογραφίες σε δύο σχολικές μονάδες (6ο Δημοτικό σχολείο και 3ο & 4ο Λύκειο) της ΔΕ Μυτιλήνης
ΘΕΣΗ	6 ^ο ΔΗΜΟΤΙΚΟ ΣΧΟΛΕΙΟ ΜΥΤΙΛΗΝΗΣ - ΟΔΟΣ "ΕΛ. ΒΕΝΙΖΕΛΟΥ" ΑΡΙΘΜΟΣ 22 - ΠΟΛΗ ΜΥΤΙΛΗΝΗΣ - ΔΗΜ. ΕΝ. ΜΥΤΙΛΗΝΗΣ - ΔΗΜΟΣ ΛΕΣΒΟΥ
ΜΕΛΕΤΗΤΗΣ	ΚΩΝΣΤΑΝΤΙΝΟΣ ΑΘ. ΦΡΑΓΚΟΠΟΥΛΟΣ ΠΟΛΙΤΙΚΟΣ ΜΗΧΑΝΙΚΟΣ ΕΜΠ, ΜSc SYNTHESIS ESTATES Full Range Property Services Ελ. Πατισσέως 2, Μυτιλήνη e-mail: info@synthesisestates.com
ΘΕΜΑ ΣΧΕΔΙΟΥ	ΑΡ. ΣΧΕΔΙΟΥ
ΕΛΥΟΤΥΠΟΙ (ΠΡΟΤΑΣΗ ΕΝΙΣΧΥΣΗΣ)	ΣΤ ₅
ΚΑΙΜΑΚΑ 1:50 & 1:25	
ΙΟΥΛΙΟΣ 2016	
Θεωρητή	Σφραγίδα - Υπογραφή