
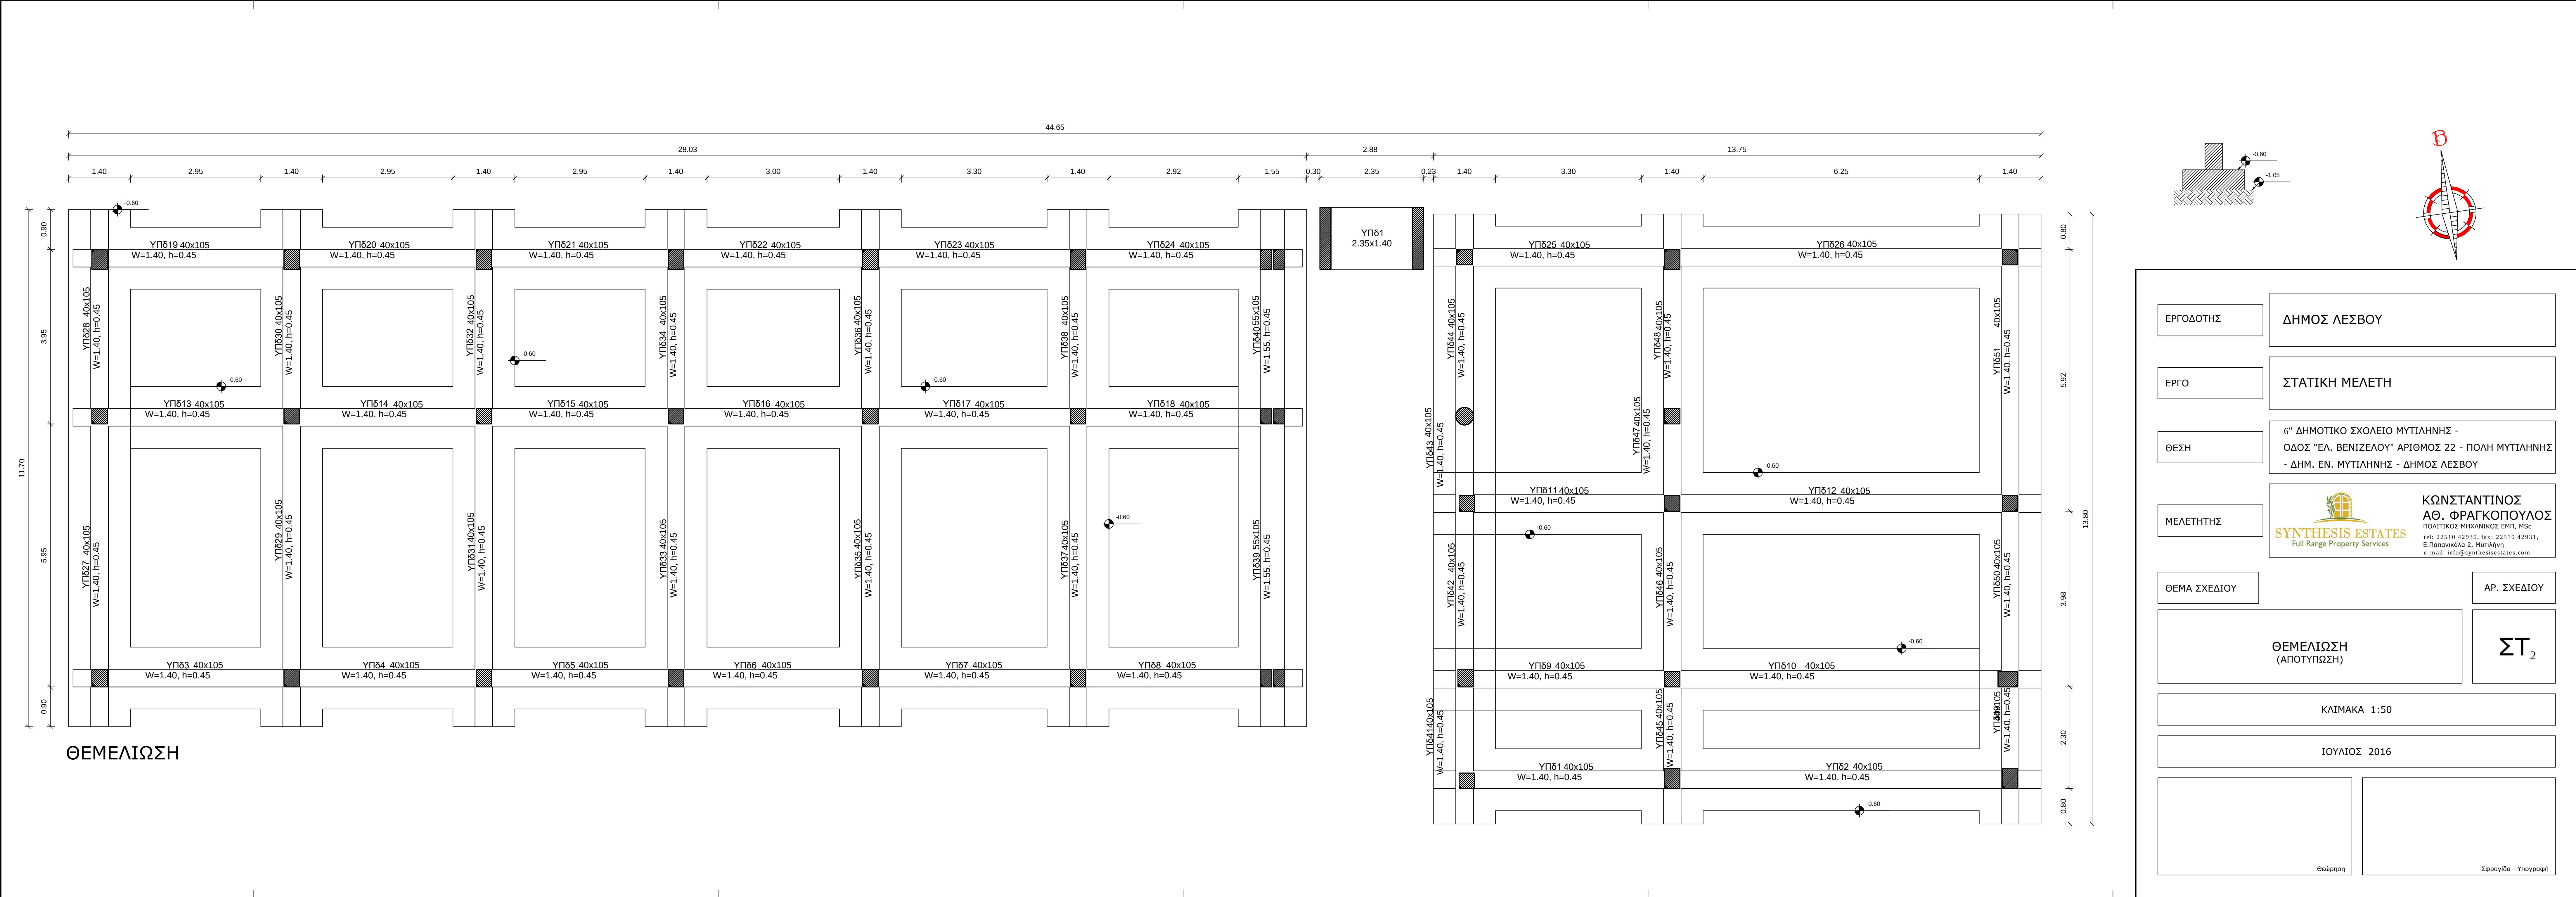


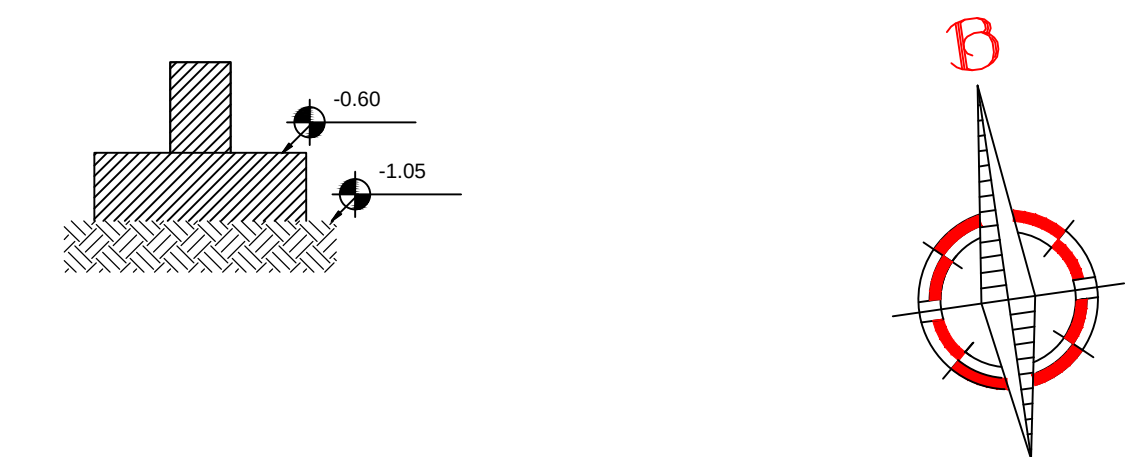

ΕΡΓΟΔΟΤΗΣ	ΔΗΜΟΣ ΛΕΣΒΟΥ
ΕΡΓΟ	ΣΤΑΤΙΚΗ ΜΕΛΕΤΗ
ΘΕΣΗ	6 ^ο ΔΗΜΟΤΙΚΟ ΣΧΟΛΕΙΟ ΜΥΤΙΛΗΝΗΣ - ΟΔΟΣ "ΕΛ. ΒΕΝΙΖΕΛΟΥ" ΑΡΙΘΜΟΣ 22 - ΠΟΛΗ ΜΥΤΙΛΗΝΗΣ - ΔΗΜ. ΕΝ. ΜΥΤΙΛΗΝΗΣ - ΔΗΜΟΣ ΛΕΣΒΟΥ
ΜΕΛΕΤΗΤΗΣ	<div><div>ΚΩΝΣΤΑΝΤΙΝΟΣ ΑΘ. ΦΡΑΓΚΟΠΟΥΛΟΣ ΠΟΛΙΤΙΚΟΣ ΜΗΧΑΝΙΚΟΣ ΕΜΠ, ΜSc tel: 22510 42930, fax: 22510 42931, Ε.Παναγικόδα 2, Μυτιλήνη e-mail: info@synthesisestates.com</div></div>
ΘΕΜΑ ΣΧΕΔΙΟΥ	ΑΡ. ΣΧΕΔΙΟΥ
ΘΕΜΕΛΙΩΣΗ (ΑΠΟΤΥΠΩΣΗ)	ΣΤ ₂
ΚΛΙΜΑΚΑ 1:50	
ΙΟΥΛΙΟΣ 2016	
Θεώρηση	Σφραγίδα - Υπογραφή