
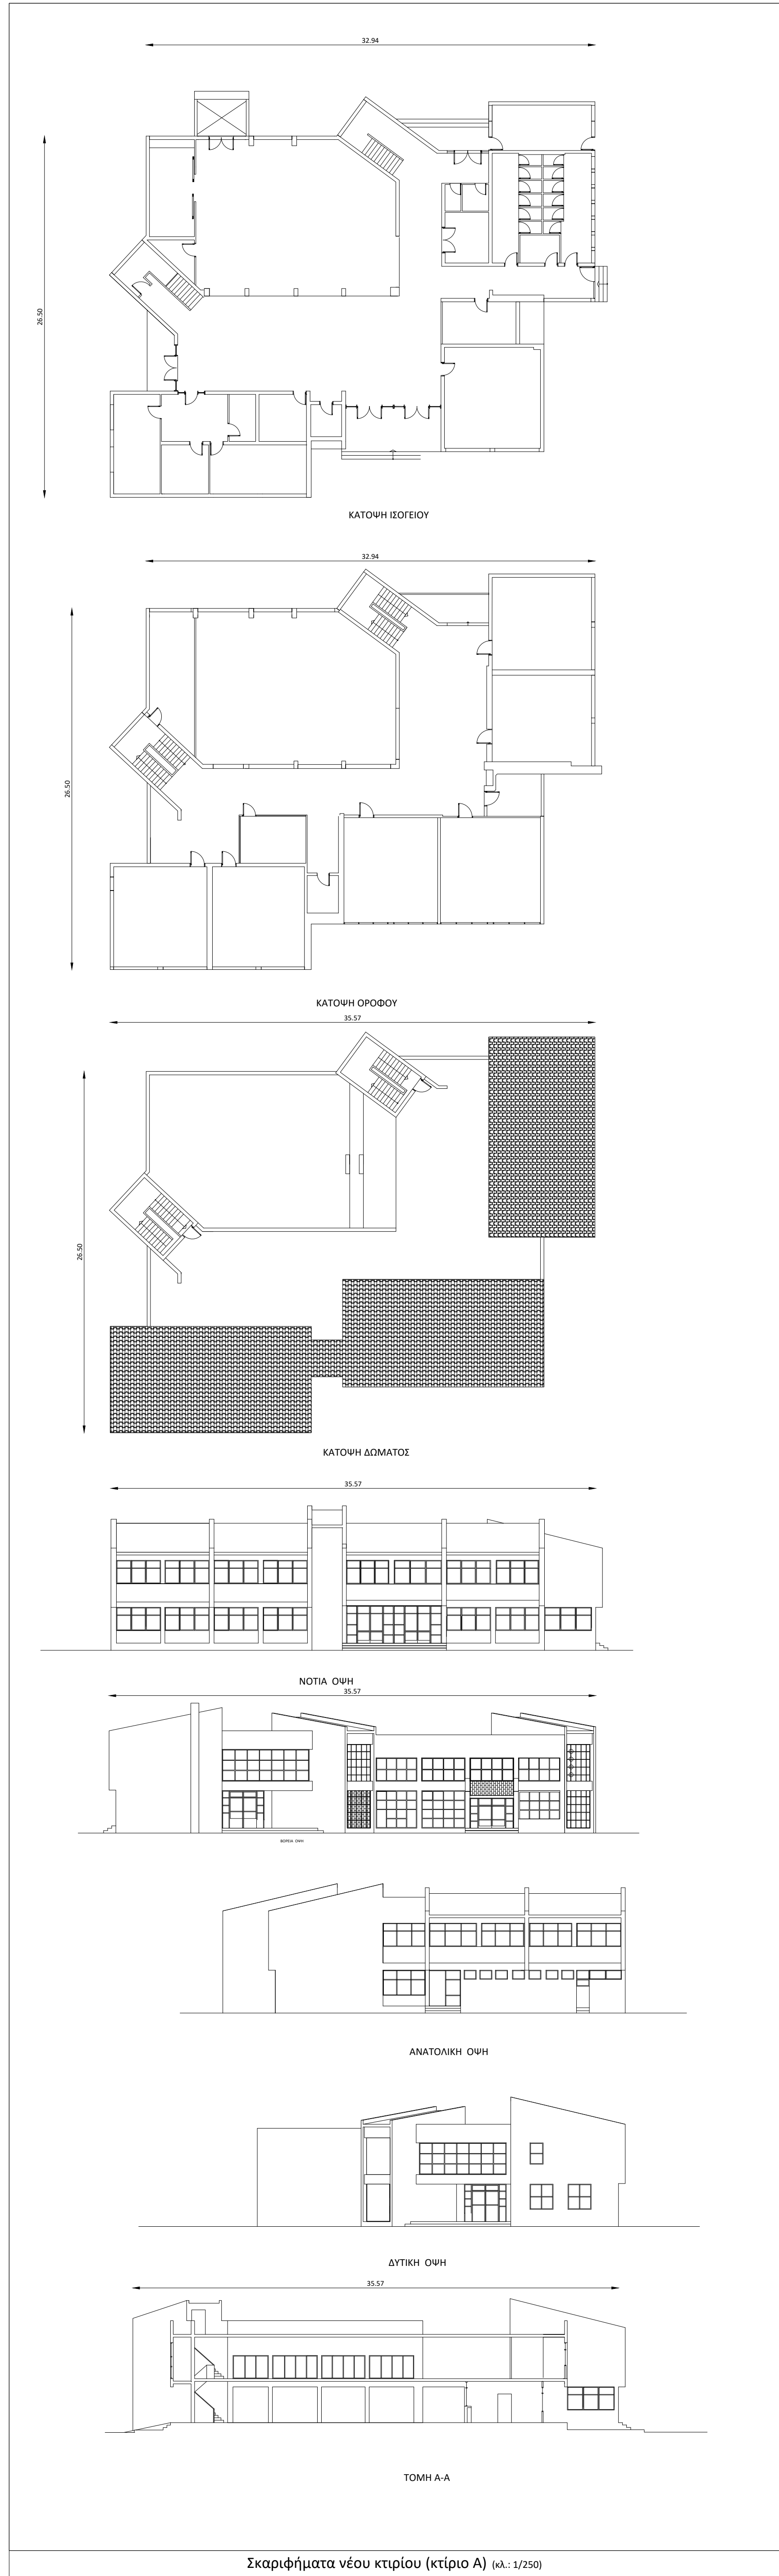
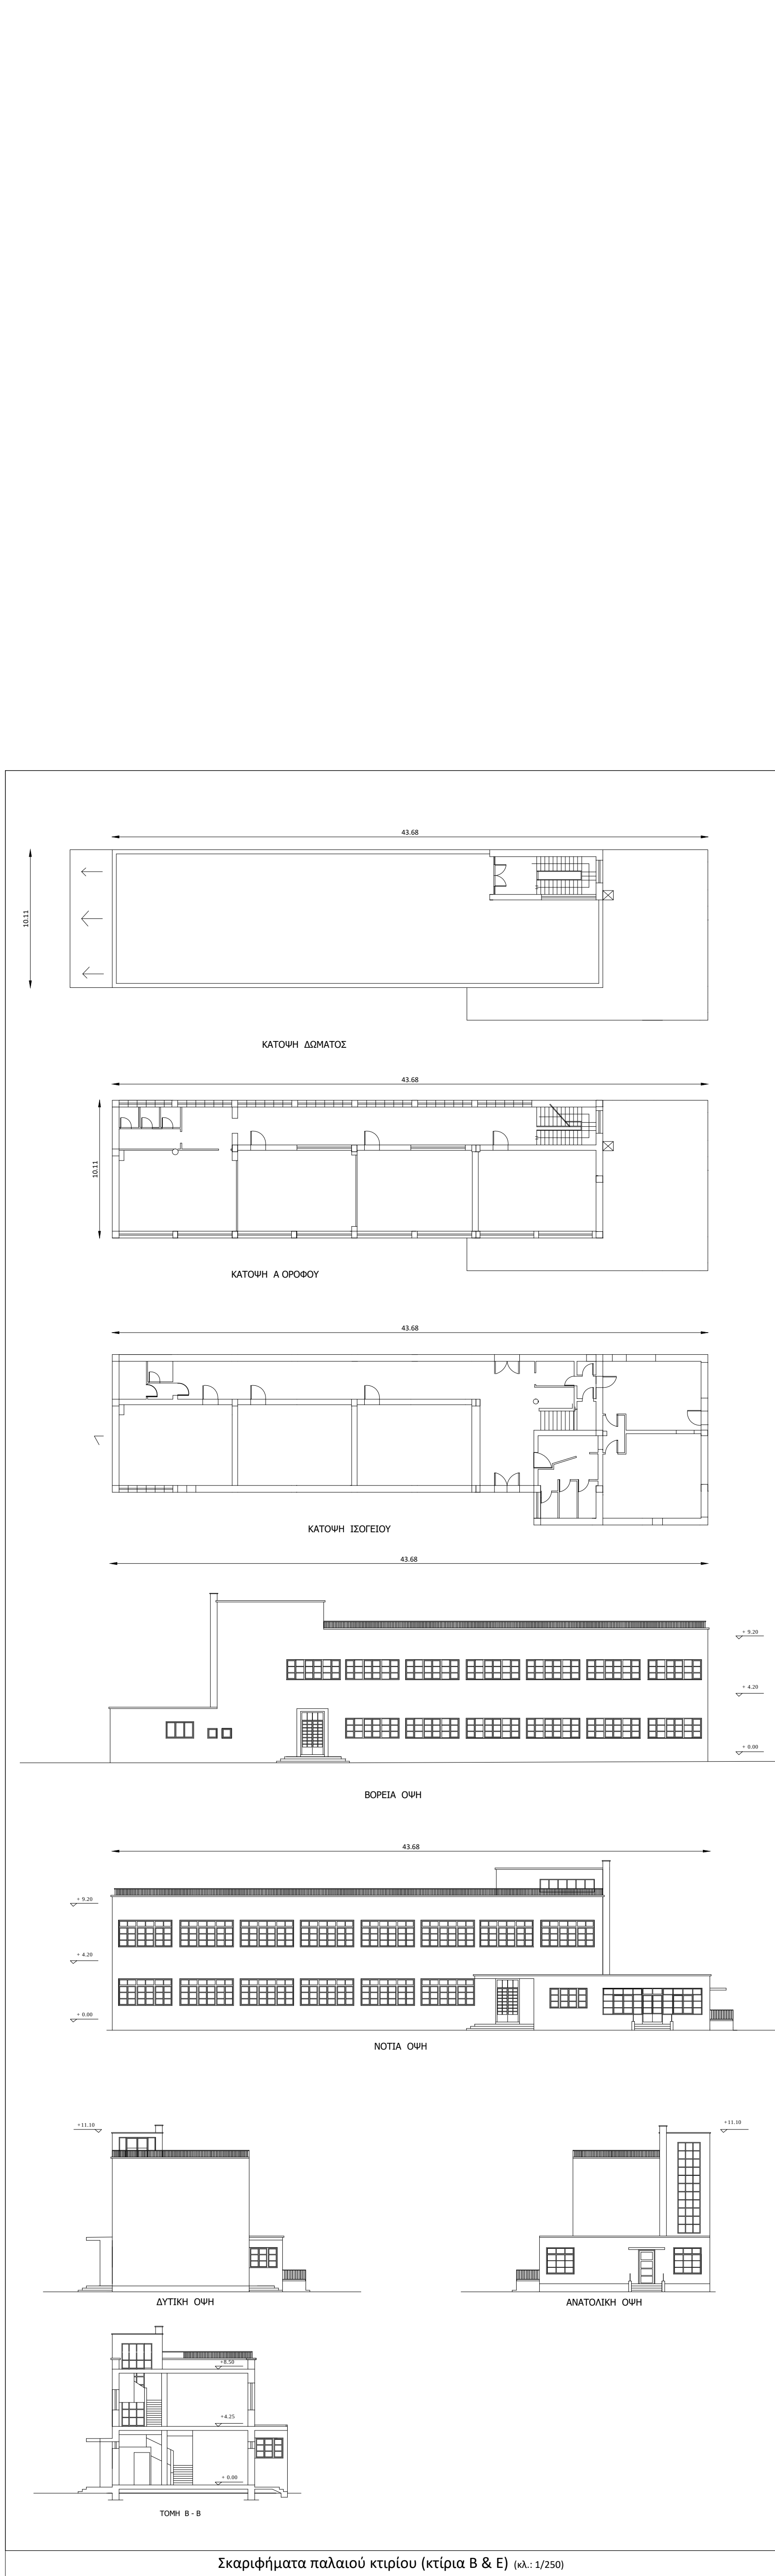


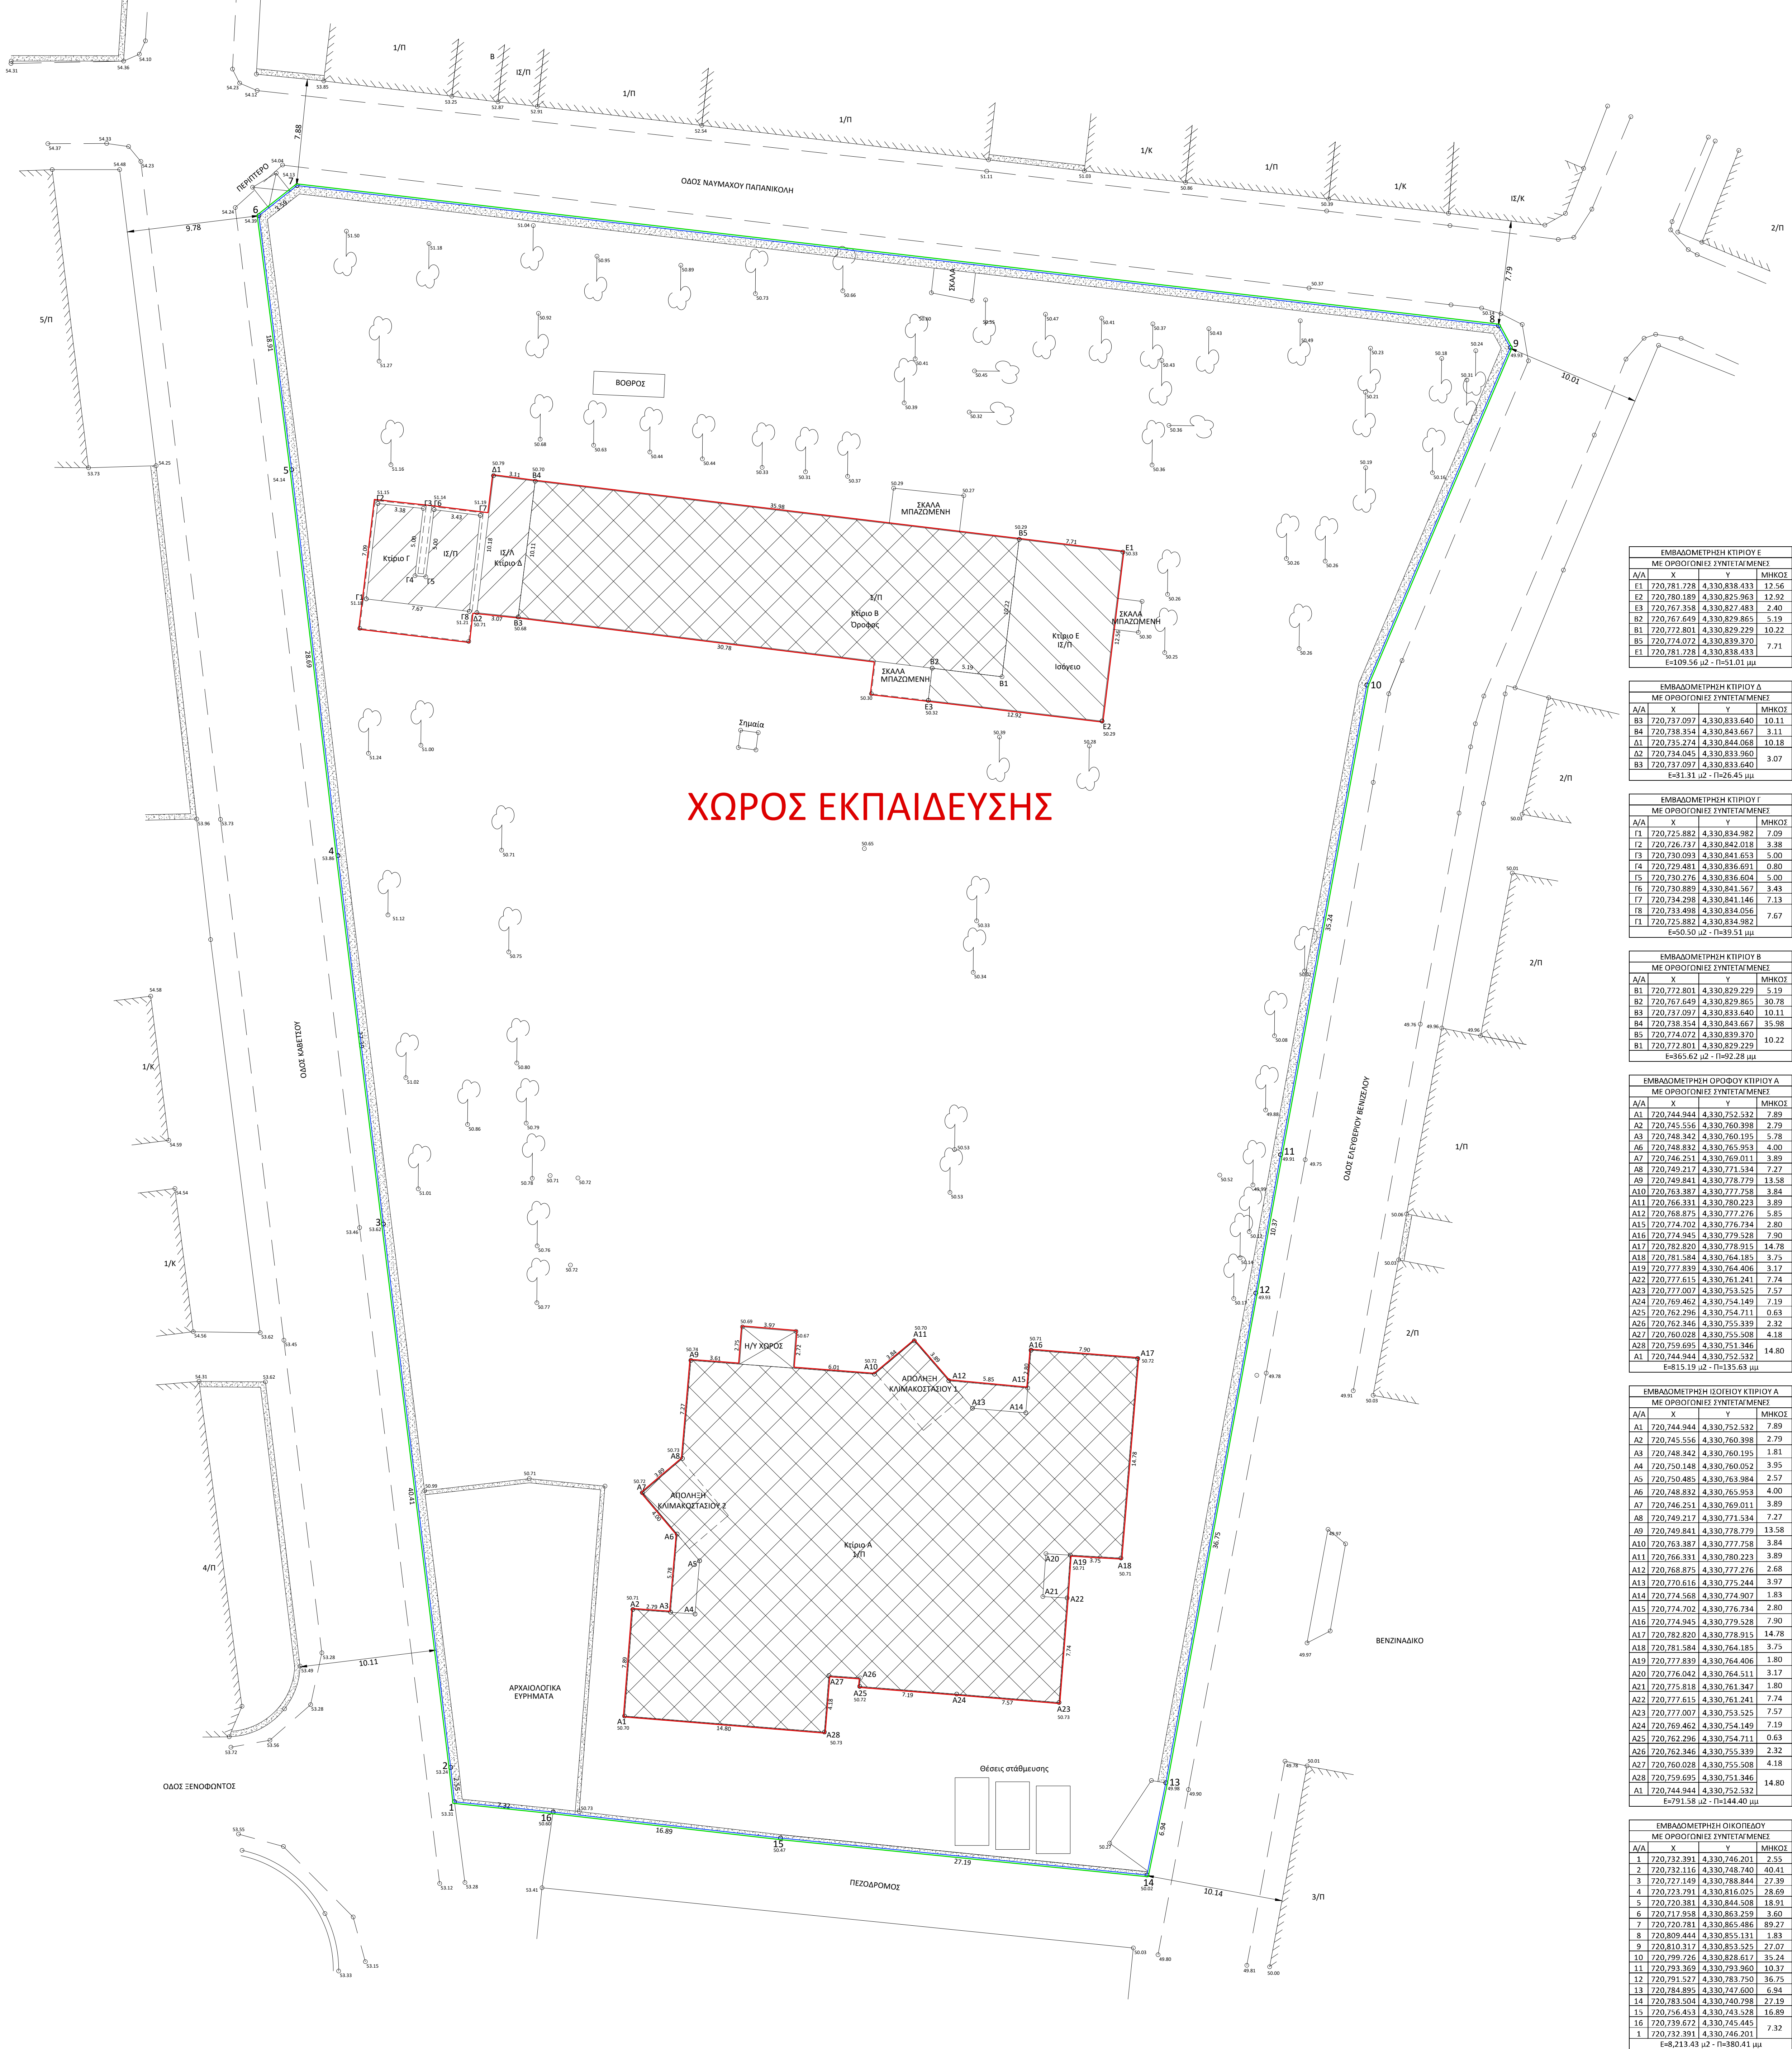

ΛΕΓΕΝΔΑ









