



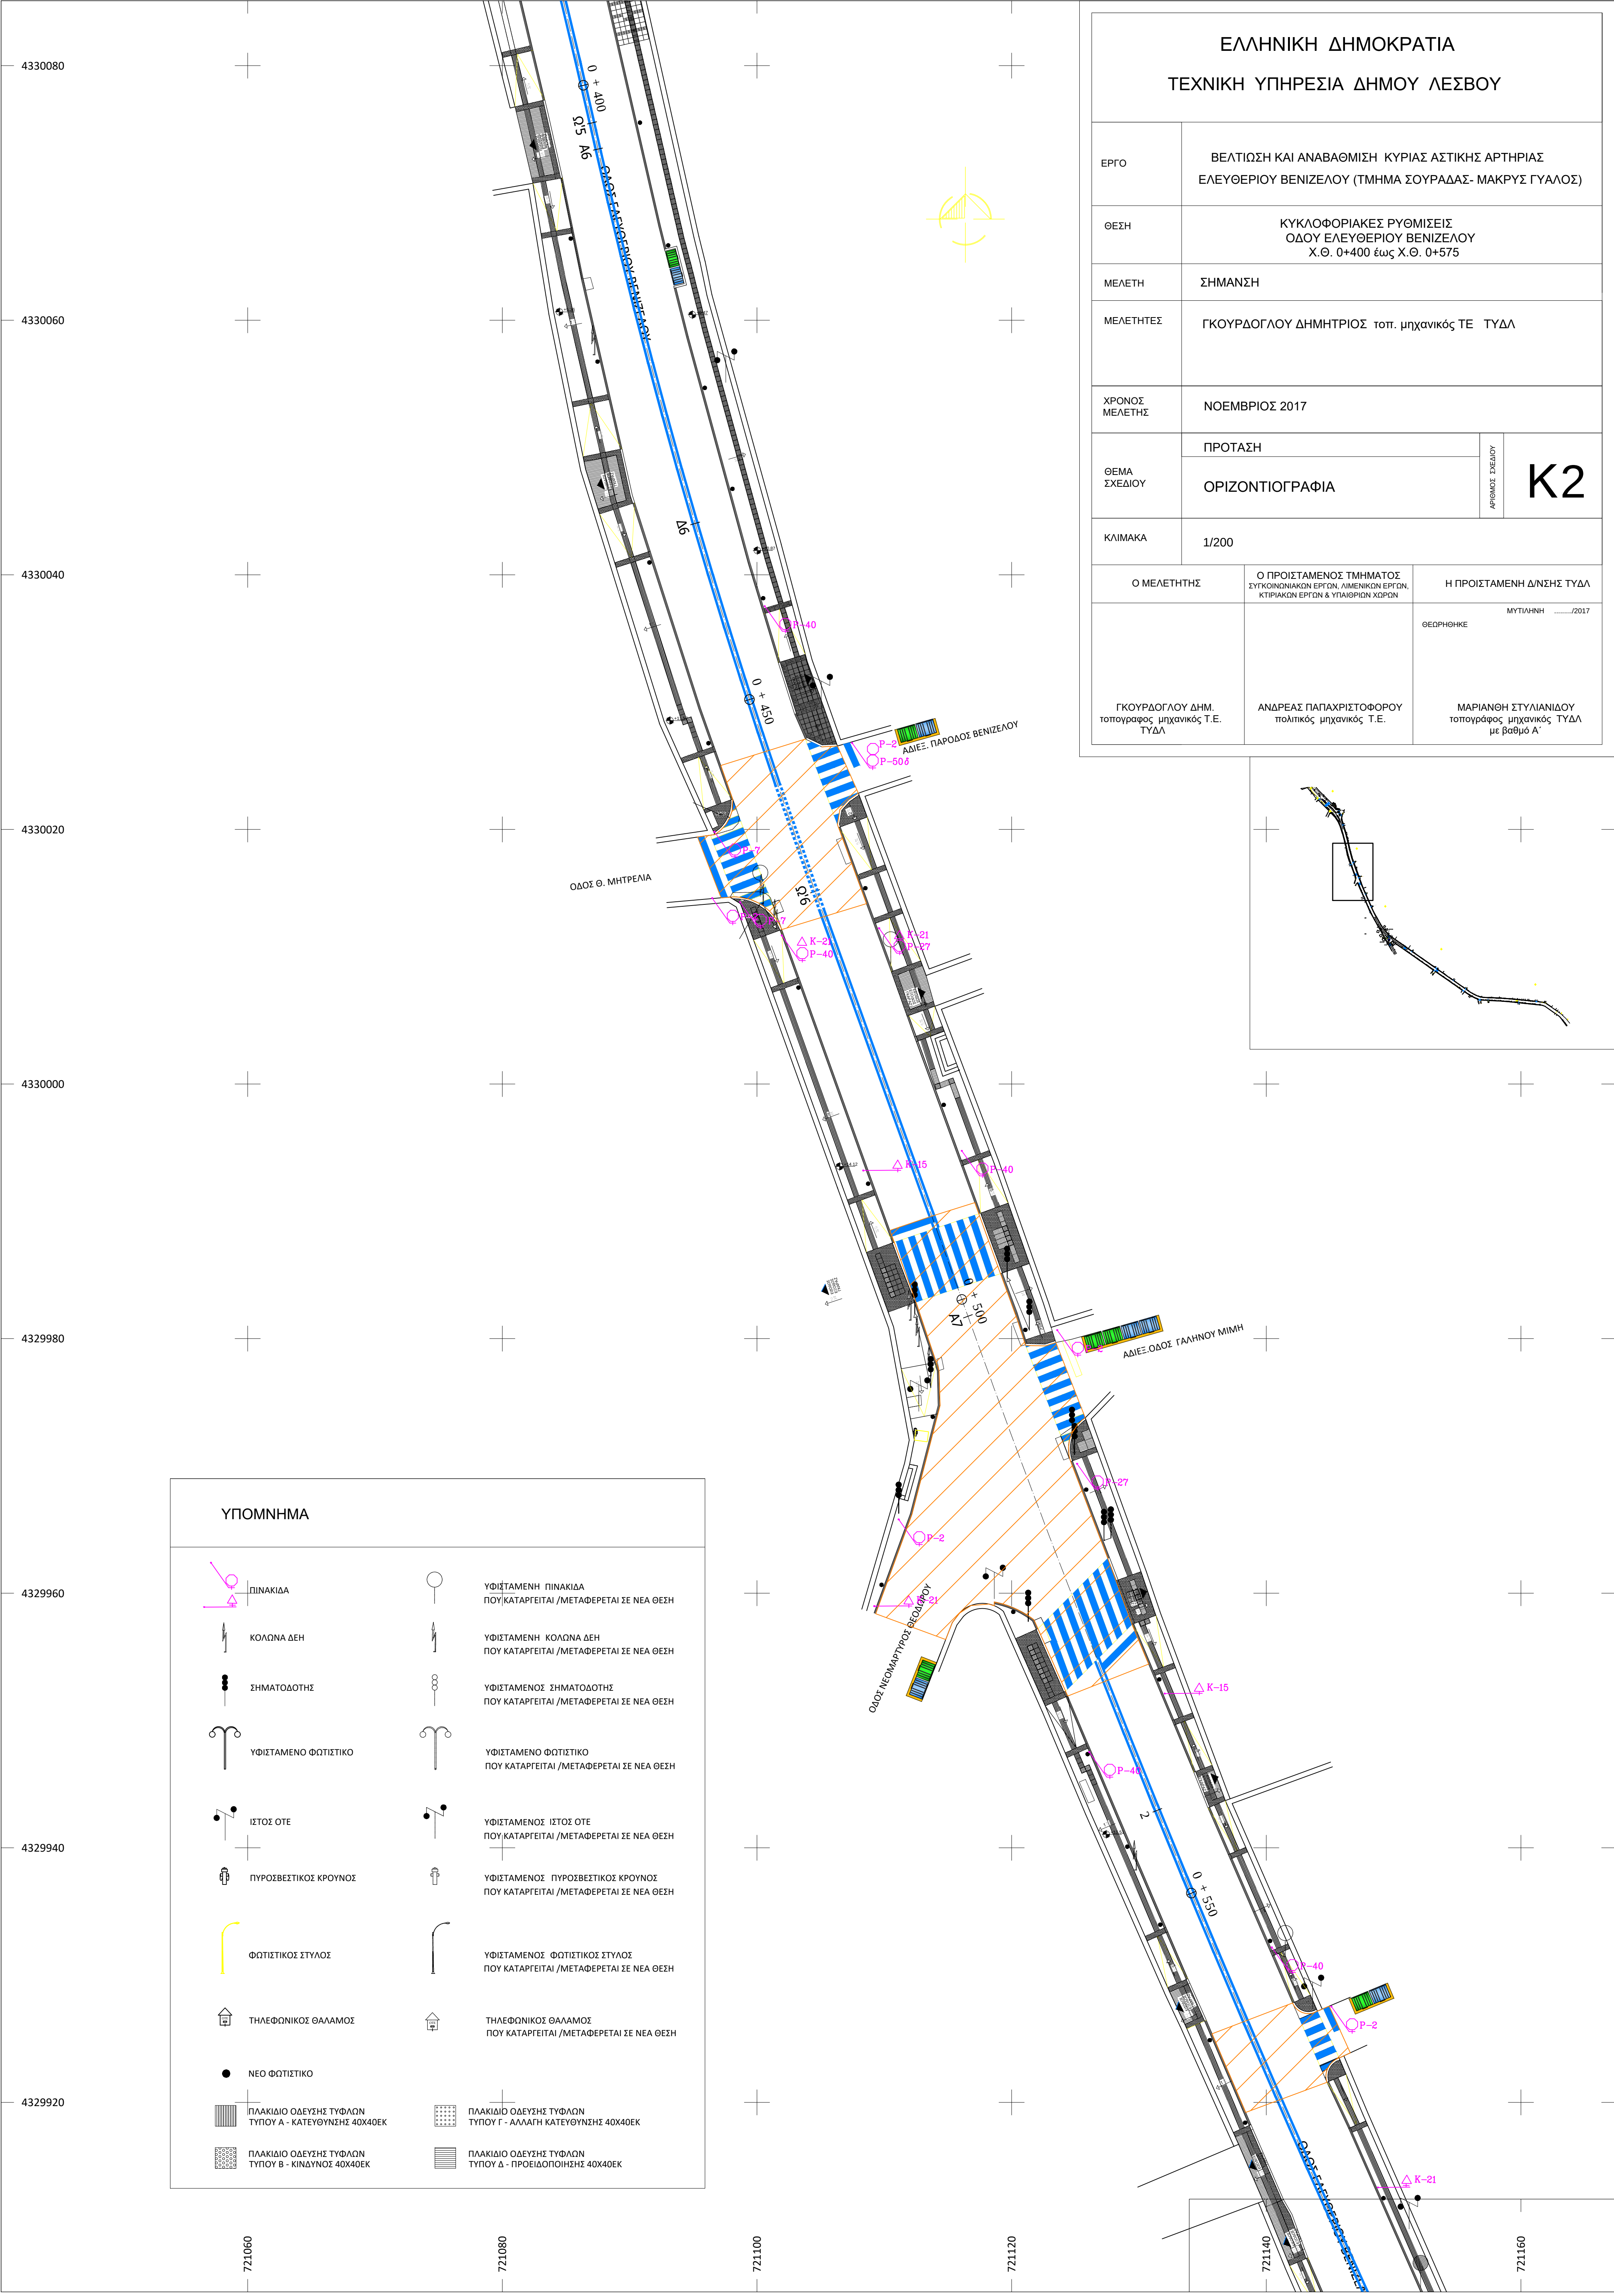

ΕΛΛΗΝΙΚΗ ΔΗΜΟΚΡΑΤΙΑ			
ΤΕΧΝΙΚΗ ΥΠΗΡΕΣΙΑ ΔΗΜΟΥ ΛΕΣΒΟΥ			
ΕΡΓΟ	ΒΕΛΤΙΩΣΗ ΚΑΙ ΑΝΑΒΑΘΜΙΣΗ ΚΥΡΙΑΣ ΑΣΤΙΚΗΣ ΑΡΤΗΡΙΑΣ ΕΛΕΥΘΕΡΙΟΥ ΒΕΝΙΖΕΛΟΥ (ΤΜΗΜΑ ΣΟΥΡΑΔΑΣ- ΜΑΚΡΥΣ ΓΥΑΛΟΣ)		
ΘΕΣΗ	ΚΥΚΛΟΦΟΡΙΑΚΕΣ ΡΥΘΜΙΣΕΙΣ ΟΔΟΥ ΕΛΕΥΘΕΡΙΟΥ ΒΕΝΙΖΕΛΟΥ Χ.Θ. 0+400 έως Χ.Θ. 0+575		
ΜΕΛΕΤΗ	ΣΗΜΑΝΣΗ		
ΜΕΛΕΤΗΤΕΣ	ΓΚΟΥΡΔΟΓΛΟΥ ΔΗΜΗΤΡΙΟΣ τοπ. μηχανικός ΤΕ ΤΥΔΛ		
ΧΡΟΝΟΣ ΜΕΛΕΤΗΣ	ΝΟΕΜΒΡΙΟΣ 2017		
ΘΕΜΑ ΣΧΕΔΙΟΥ	ΠΡΟΤΑΣΗ	ΑΡΙΘΜΟΣ ΣΧΕΔΙΟΥ	K2
	ΟΡΙΖΟΝΤΙΟΓΡΑΦΙΑ		
ΚΛΙΜΑΚΑ	1/200		
Ο ΜΕΛΕΤΗΤΗΣ	Ο ΠΡΟΪΣΤΑΜΕΝΟΣ ΤΜΗΜΑΤΟΣ ΣΥΓΚΟΙΝΩΝΙΑΚΩΝ ΕΡΓΩΝ, ΛΙΜΕΝΙΚΩΝ ΕΡΓΩΝ, ΚΤΙΡΙΑΚΩΝ ΕΡΓΩΝ & ΥΠΑΙΘΡΙΩΝ ΧΩΡΩΝ	Η ΠΡΟΪΣΤΑΜΕΝΗ Δ/ΝΣΗΣ ΤΥΔΛ	
ΓΚΟΥΡΔΟΓΛΟΥ ΔΗΜ. τοπογράφος μηχανικός Τ.Ε. ΤΥΔΛ	ΑΝΔΡΕΑΣ ΠΑΠΑΧΡΙΣΤΟΦΟΡΟΥ πολιτικός μηχανικός Τ.Ε.	ΜΥΤΙΛΗΝΗ/2017	
		ΘΕΩΡΗΘΗΚΕ ΜΑΡΙΑΝΘΗ ΣΤΥΛΙΑΝΙΔΟΥ τοπογράφος μηχανικός ΤΥΔΛ με βαθμό Α'	

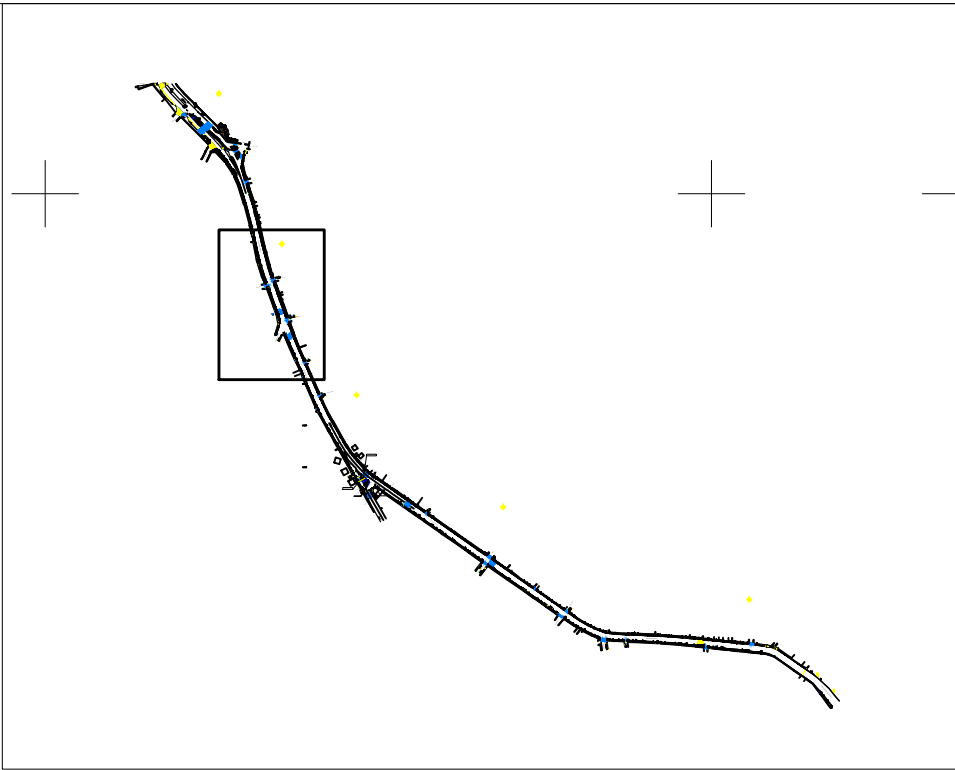

ΥΠΟΜΝΗΜΑ			
	ΠΙΝΑΚΙΔΑ		ΥΦΙΣΤΑΜΕΝΗ ΠΙΝΑΚΙΔΑ ΠΟΥ ΚΑΤΑΡΓΕΙΤΑΙ /ΜΕΤΑΦΕΡΕΤΑΙ ΣΕ ΝΕΑ ΘΕΣΗ
	ΚΟΛΩΝΑ ΔΕΗ		ΥΦΙΣΤΑΜΕΝΗ ΚΟΛΩΝΑ ΔΕΗ ΠΟΥ ΚΑΤΑΡΓΕΙΤΑΙ /ΜΕΤΑΦΕΡΕΤΑΙ ΣΕ ΝΕΑ ΘΕΣΗ
	ΣΗΜΑΤΟΔΟΤΗΣ		ΥΦΙΣΤΑΜΕΝΟΣ ΣΗΜΑΤΟΔΟΤΗΣ ΠΟΥ ΚΑΤΑΡΓΕΙΤΑΙ /ΜΕΤΑΦΕΡΕΤΑΙ ΣΕ ΝΕΑ ΘΕΣΗ
	ΥΦΙΣΤΑΜΕΝΟ ΦΩΤΙΣΤΙΚΟ		ΥΦΙΣΤΑΜΕΝΟ ΦΩΤΙΣΤΙΚΟ ΠΟΥ ΚΑΤΑΡΓΕΙΤΑΙ /ΜΕΤΑΦΕΡΕΤΑΙ ΣΕ ΝΕΑ ΘΕΣΗ
	ΙΣΤΟΣ ΟΤΕ		ΥΦΙΣΤΑΜΕΝΟΣ ΙΣΤΟΣ ΟΤΕ ΠΟΥ ΚΑΤΑΡΓΕΙΤΑΙ /ΜΕΤΑΦΕΡΕΤΑΙ ΣΕ ΝΕΑ ΘΕΣΗ
	ΠΥΡΟΣΒΕΣΤΙΚΟΣ ΚΡΟΥΝΟΣ		ΥΦΙΣΤΑΜΕΝΟΣ ΠΥΡΟΣΒΕΣΤΙΚΟΣ ΚΡΟΥΝΟΣ ΠΟΥ ΚΑΤΑΡΓΕΙΤΑΙ /ΜΕΤΑΦΕΡΕΤΑΙ ΣΕ ΝΕΑ ΘΕΣΗ
	ΦΩΤΙΣΤΙΚΟΣ ΣΤΥΛΟΣ		ΥΦΙΣΤΑΜΕΝΟΣ ΦΩΤΙΣΤΙΚΟΣ ΣΤΥΛΟΣ ΠΟΥ ΚΑΤΑΡΓΕΙΤΑΙ /ΜΕΤΑΦΕΡΕΤΑΙ ΣΕ ΝΕΑ ΘΕΣΗ
	ΤΗΛΕΦΩΝΙΚΟΣ ΘΑΛΑΜΟΣ		ΤΗΛΕΦΩΝΙΚΟΣ ΘΑΛΑΜΟΣ ΠΟΥ ΚΑΤΑΡΓΕΙΤΑΙ /ΜΕΤΑΦΕΡΕΤΑΙ ΣΕ ΝΕΑ ΘΕΣΗ
	ΝΕΟ ΦΩΤΙΣΤΙΚΟ		
	ΠΛΑΚΙΔΙΟ ΟΔΕΥΣΗΣ ΤΥΦΛΩΝ ΤΥΠΟΥ Α - ΚΑΤΕΥΘΥΝΣΗΣ 40Χ40ΕΚ		ΠΛΑΚΙΔΙΟ ΟΔΕΥΣΗΣ ΤΥΦΛΩΝ ΤΥΠΟΥ Γ - ΑΛΛΑΓΗ ΚΑΤΕΥΘΥΝΣΗΣ 40Χ40ΕΚ
	ΠΛΑΚΙΔΙΟ ΟΔΕΥΣΗΣ ΤΥΦΛΩΝ ΤΥΠΟΥ Β - ΚΙΝΔΥΝΟΣ 40Χ40ΕΚ		ΠΛΑΚΙΔΙΟ ΟΔΕΥΣΗΣ ΤΥΦΛΩΝ ΤΥΠΟΥ Δ - ΠΡΟΕΙΔΟΠΟΙΗΣΗΣ 40Χ40ΕΚ