


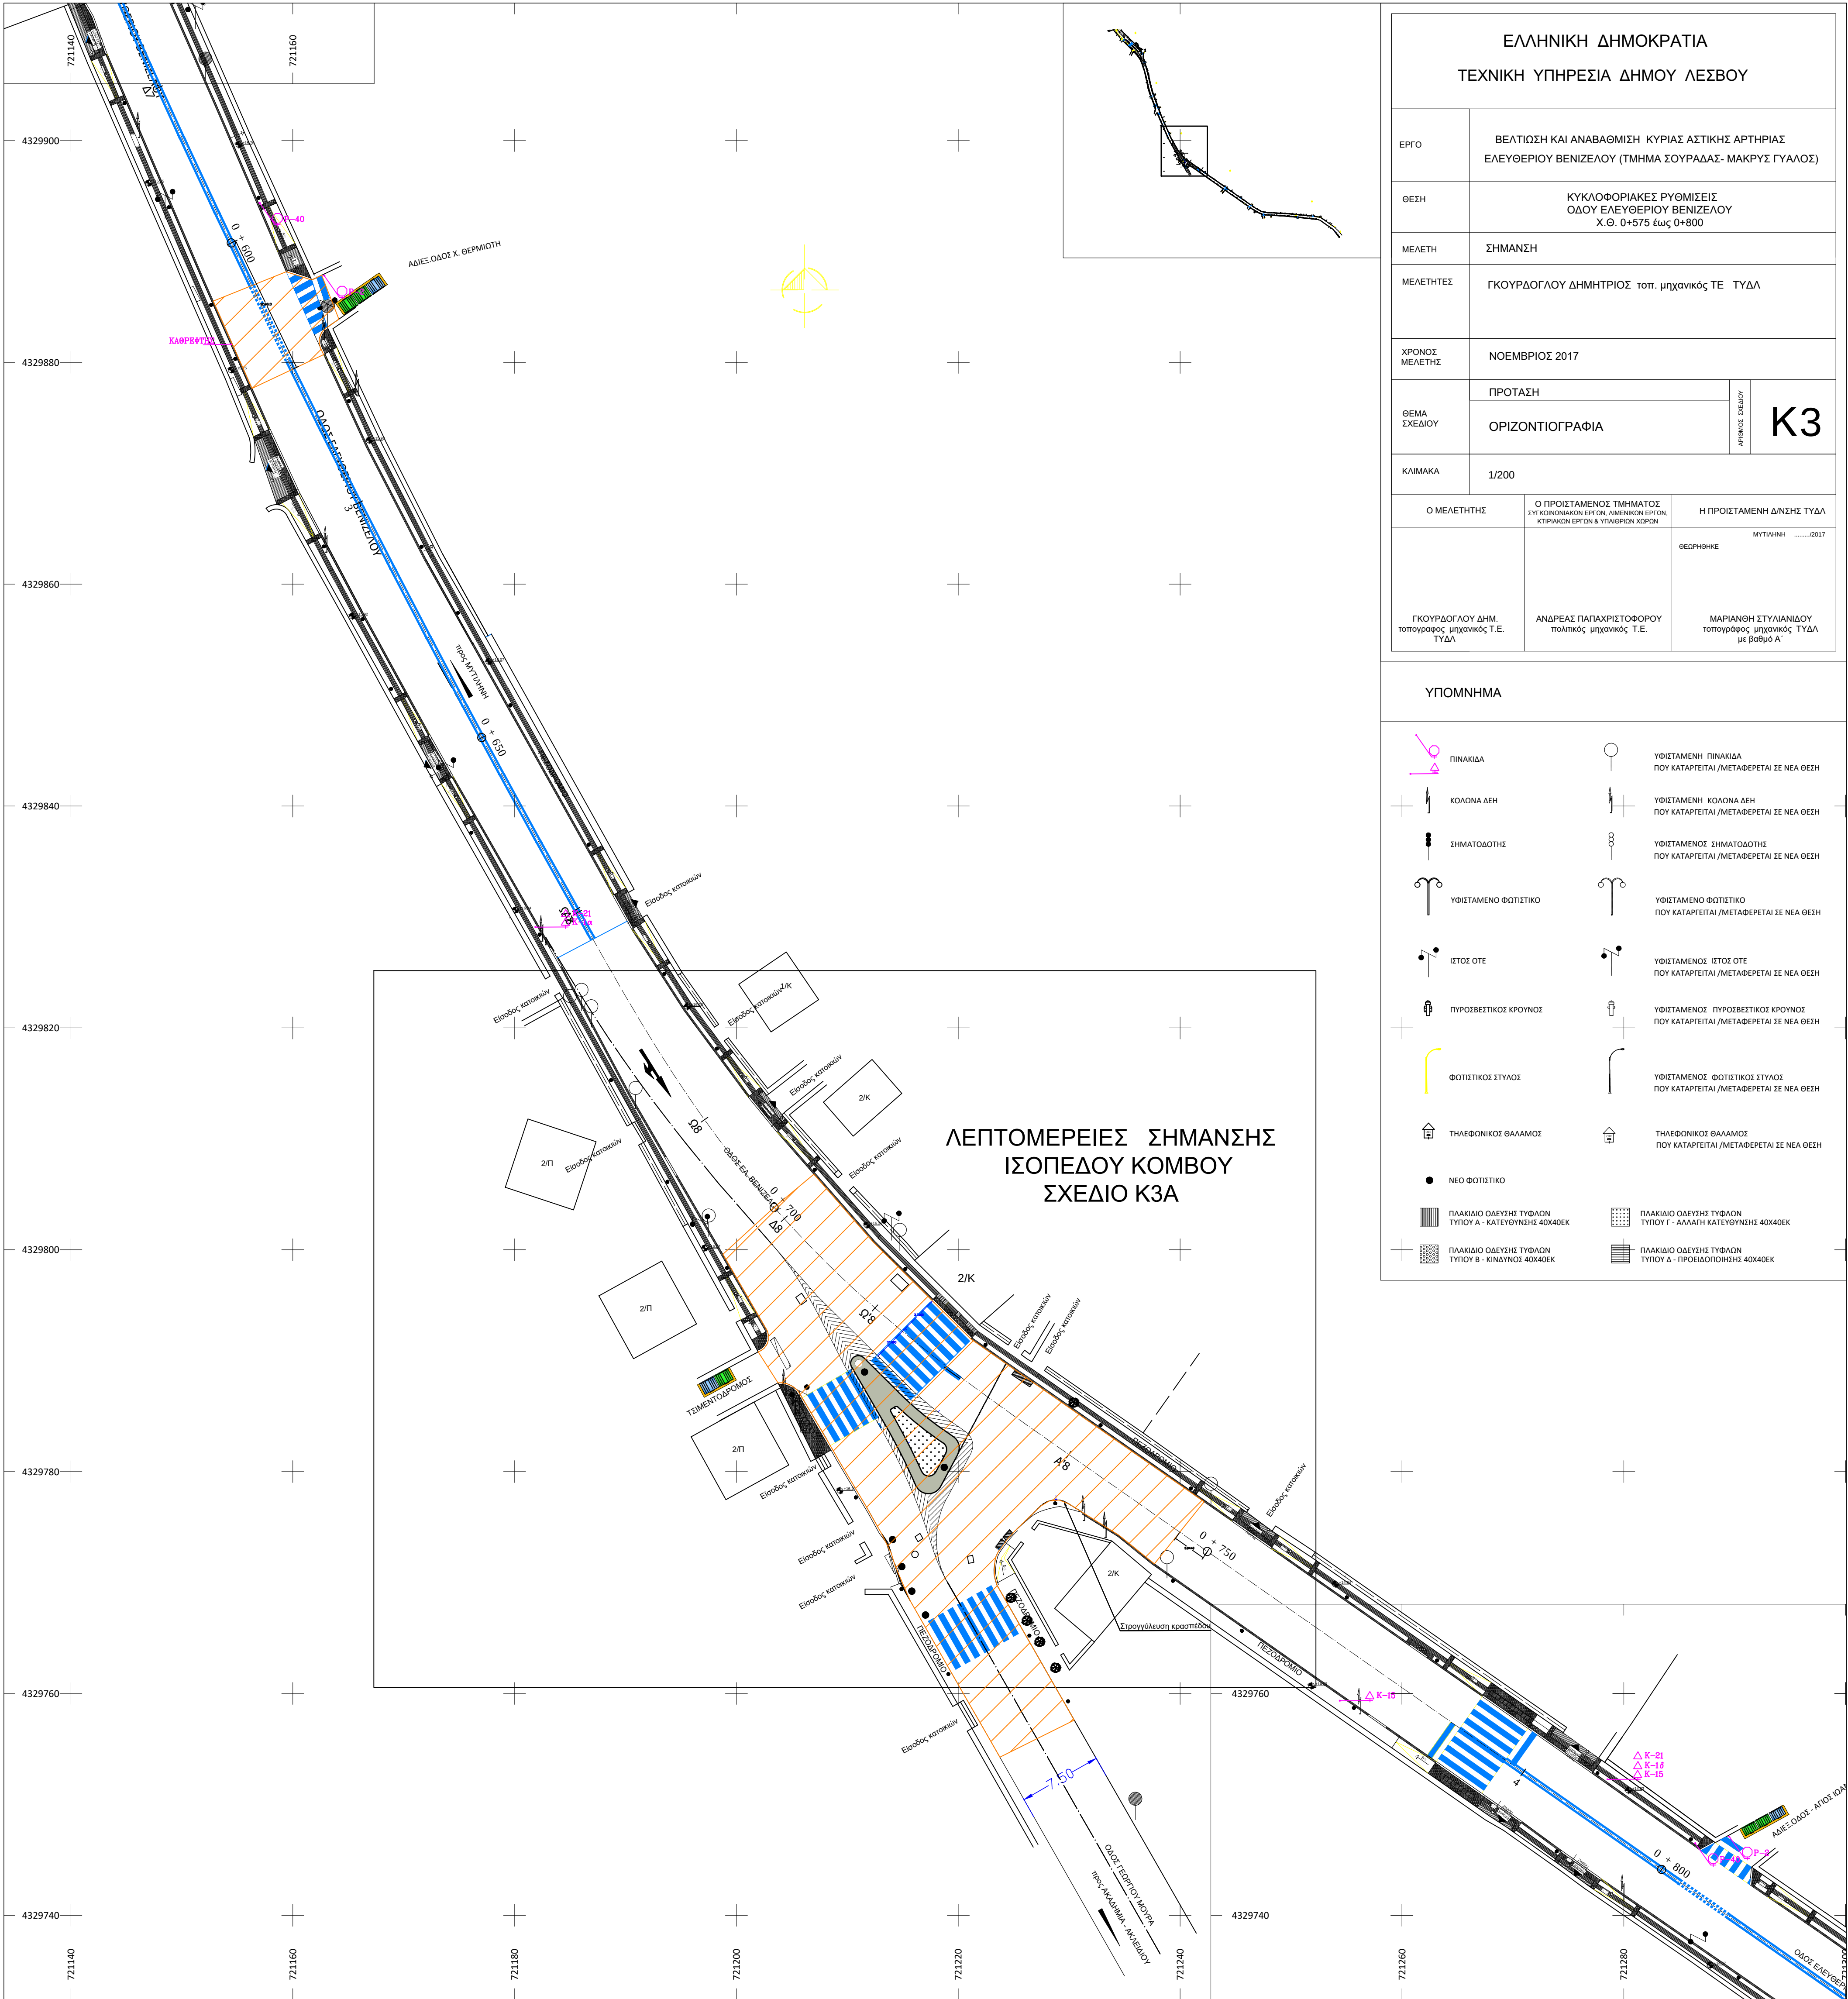

ΕΛΛΗΝΙΚΗ ΔΗΜΟΚΡΑΤΙΑ ΤΕΧΝΙΚΗ ΥΠΗΡΕΣΙΑ ΔΗΜΟΥ ΛΕΣΒΟΥ			
ΕΡΓΟ	ΒΕΛΤΙΩΣΗ ΚΑΙ ΑΝΑΒΑΘΜΙΣΗ ΚΥΡΙΑΣ ΑΣΤΙΚΗΣ ΑΡΤΗΡΙΑΣ ΕΛΕΥΘΕΡΙΟΥ ΒΕΝΙΖΕΛΟΥ (ΤΜΗΜΑ ΣΟΥΡΑΔΑΣ- ΜΑΚΡΥΣ ΓΥΑΛΟΣ)		
ΘΕΣΗ	ΚΥΚΛΟΦΟΡΙΑΚΕΣ ΡΥΘΜΙΣΕΙΣ ΟΔΟΥ ΕΛΕΥΘΕΡΙΟΥ ΒΕΝΙΖΕΛΟΥ Χ.Θ. 0+575 έως 0+800		
ΜΕΛΕΤΗ	ΣΗΜΑΝΣΗ		
ΜΕΛΕΤΗΤΕΣ	ΓΚΟΥΡΔΟΓΛΟΥ ΔΗΜΗΤΡΙΟΣ τοπ. μηχανικός ΤΕ ΤΥΔΛ		
ΧΡΟΝΟΣ ΜΕΛΕΤΗΣ	ΝΟΕΜΒΡΙΟΣ 2017		
ΘΕΜΑ ΣΧΕΔΙΟΥ	ΠΡΟΤΑΣΗ	ΑΡΙΘΜΟΣ ΣΧΕΔΙΟΥ	K3
	ΟΡΙΖΟΝΤΙΟΓΡΑΦΙΑ		
ΚΛΙΜΑΚΑ	1/200		
Ο ΜΕΛΕΤΗΤΗΣ	Ο ΠΡΟΪΣΤΑΜΕΝΟΣ ΤΜΗΜΑΤΟΣ ΣΥΓΚΟΙΝΩΝΙΑΚΩΝ ΕΡΓΩΝ, ΛΙΜΕΝΙΚΩΝ ΕΡΓΩΝ, ΚΤΙΡΙΑΚΩΝ ΕΡΓΩΝ & ΥΠΟΔΡΟΜΩΝ ΧΩΡΩΝ	Η ΠΡΟΪΣΤΑΜΕΝΗ Δ/ΝΣΗΣ ΤΥΔΛ	
ΓΚΟΥΡΔΟΓΛΟΥ ΔΗΜ. τοπογράφος μηχανικός Τ.Ε. ΤΥΔΛ	ΑΝΔΡΕΑΣ ΠΑΠΑΧΡΙΣΤΟΦΟΡΟΥ τοπικός μηχανικός Τ.Ε.	ΓΕΩΡΓΙΟΝΗΚΕ	ΜΥΤΙΛΗΝΗ2017
		ΜΑΡΙΑΝΘΗ ΣΤΥΛΙΑΝΙΔΟΥ τοπογράφος μηχανικός ΤΥΔΛ με Βαθμό Α'	

ΥΠΟΜΝΗΜΑ	
	ΠΙΝΑΚΙΔΑ
	ΚΟΛΩΝΙΑ ΔΕΗ
	ΣΗΜΑΤΟΔΟΤΗΣ
	ΥΦΙΣΤΑΜΕΝΟ ΦΩΤΙΣΤΙΚΟ
	ΙΣΤΟΣ ΟΤΕ
	ΠΥΡΟΣΒΕΣΤΙΚΟΣ ΚΡΟΥΝΟΣ
	ΦΩΤΙΣΤΙΚΟΣ ΣΤΥΛΟΣ
	ΤΗΛΕΦΩΝΙΚΟΣ ΘΑΛΑΜΟΣ
	ΝΕΟ ΦΩΤΙΣΤΙΚΟ
	ΠΛΑΚΙΔΙΟ ΟΔΕΥΣΗΣ ΤΥΦΛΩΝ ΤΥΠΟΥ Α - ΚΑΤΕΥΘΥΝΣΗΣ 40Χ40ΕΚ
	ΠΛΑΚΙΔΙΟ ΟΔΕΥΣΗΣ ΤΥΦΛΩΝ ΤΥΠΟΥ Β - ΚΙΝΔΥΝΟΣ 40Χ40ΕΚ
	ΠΛΑΚΙΔΙΟ ΟΔΕΥΣΗΣ ΤΥΦΛΩΝ ΤΥΠΟΥ Γ - ΑΛΛΑΓΗ ΚΑΤΕΥΘΥΝΣΗΣ 40Χ40ΕΚ
	ΠΛΑΚΙΔΙΟ ΟΔΕΥΣΗΣ ΤΥΦΛΩΝ ΤΥΠΟΥ Δ - ΠΡΟΕΙΔΟΠΟΙΗΣΗΣ 40Χ40ΕΚ
	ΥΦΙΣΤΑΜΕΝΗ ΠΙΝΑΚΙΔΑ ΠΟΥ ΚΑΤΑΡΤΕΙΤΑΙ /ΜΕΤΑΦΕΡΕΤΑΙ ΣΕ ΝΕΑ ΘΕΣΗ
	ΥΦΙΣΤΑΜΕΝΗ ΚΟΛΩΝΙΑ ΔΕΗ ΠΟΥ ΚΑΤΑΡΤΕΙΤΑΙ /ΜΕΤΑΦΕΡΕΤΑΙ ΣΕ ΝΕΑ ΘΕΣΗ
	ΥΦΙΣΤΑΜΕΝΟΣ ΣΗΜΑΤΟΔΟΤΗΣ ΠΟΥ ΚΑΤΑΡΤΕΙΤΑΙ /ΜΕΤΑΦΕΡΕΤΑΙ ΣΕ ΝΕΑ ΘΕΣΗ
	ΥΦΙΣΤΑΜΕΝΟ ΦΩΤΙΣΤΙΚΟ ΠΟΥ ΚΑΤΑΡΤΕΙΤΑΙ /ΜΕΤΑΦΕΡΕΤΑΙ ΣΕ ΝΕΑ ΘΕΣΗ
	ΥΦΙΣΤΑΜΕΝΟΣ ΙΣΤΟΣ ΟΤΕ ΠΟΥ ΚΑΤΑΡΤΕΙΤΑΙ /ΜΕΤΑΦΕΡΕΤΑΙ ΣΕ ΝΕΑ ΘΕΣΗ
	ΥΦΙΣΤΑΜΕΝΟΣ ΠΥΡΟΣΒΕΣΤΙΚΟΣ ΚΡΟΥΝΟΣ ΠΟΥ ΚΑΤΑΡΤΕΙΤΑΙ /ΜΕΤΑΦΕΡΕΤΑΙ ΣΕ ΝΕΑ ΘΕΣΗ
	ΥΦΙΣΤΑΜΕΝΟΣ ΦΩΤΙΣΤΙΚΟΣ ΣΤΥΛΟΣ ΠΟΥ ΚΑΤΑΡΤΕΙΤΑΙ /ΜΕΤΑΦΕΡΕΤΑΙ ΣΕ ΝΕΑ ΘΕΣΗ
	ΤΗΛΕΦΩΝΙΚΟΣ ΘΑΛΑΜΟΣ ΠΟΥ ΚΑΤΑΡΤΕΙΤΑΙ /ΜΕΤΑΦΕΡΕΤΑΙ ΣΕ ΝΕΑ ΘΕΣΗ