


1. ΣΤΕΦ. ΣΩΜΗΝ. ΚΕΡΑΥΟΚΕΡΑΜ.Ι
2. ΕΠΙΧΡΙΜΑΤΑ. ΤΡΟΦΑ
3. ΕΛΛΗΝΑ. ΚΟΦΟΛΙΑΤΑ. ΣΜΟΝΟΥΡΑΙΙΙΕΛΙΑ
4. ΠΕΤΡΙΝΟ. ΣΙΟΒΕΛΙΚΙ
5. ΠΕΤΡΙΝΟΙ. ΤΟΥΚΟΜΙΟΙ. ΑΛΕΥΤΟΙ
6. ΠΕΤΡΙΝΗ. ΠΟΔΙΑ
7. ΛΑΔΕΡΙΝΟ. ΚΙΤΣΑΒΛΙΑ
8. ΠΕΤΡΙΝΟ. ΔΙΑΖΟΥΚ
9. ΛΟΒΑΙ. ΥΕ. ΙΚΣΤΙΕΙ
10. ΛΑΔΕΡΙΝΟ. ΚΙΤΣΑΒΛΙΑ
11. ΠΕΤΡΙΝΕΙ. ΚΟΛΑΝΕΣΑ
12. ΛΑΔΕΡΙΝΟ. ΚΟΥΦΟΛΙΑ

+15.80

+10.80


+5.80

+2.50

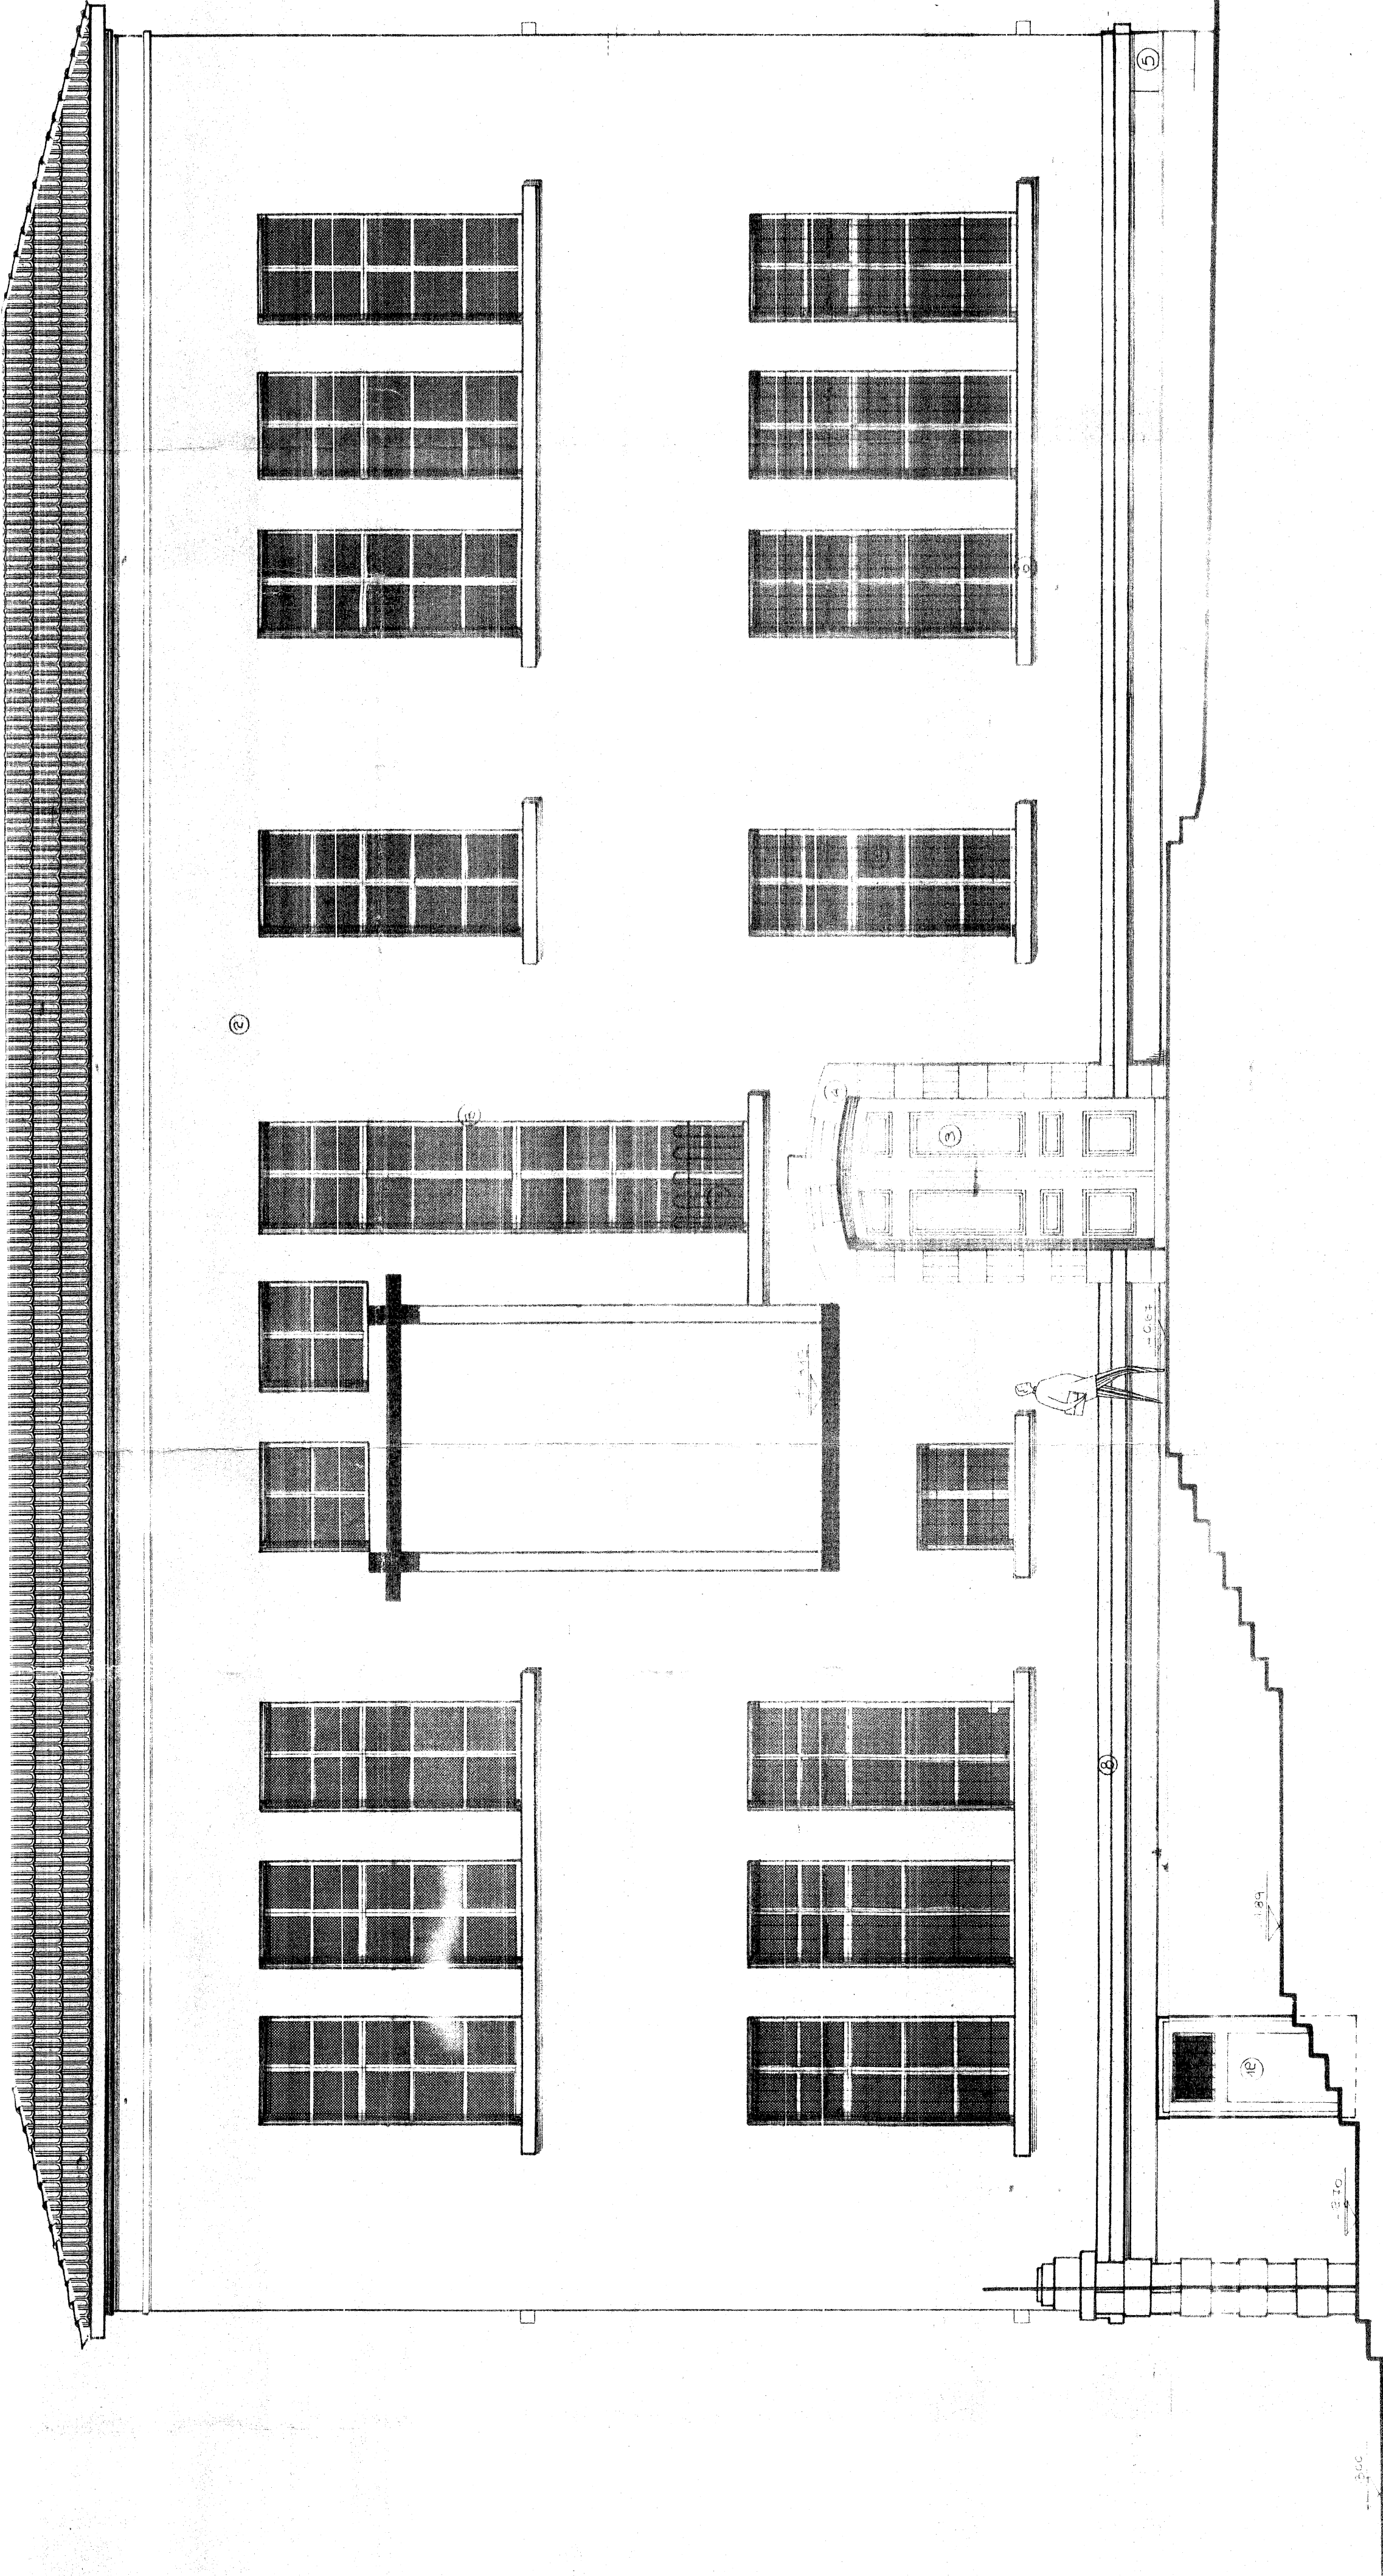

ΒΟΡΕΙΑ ΟΨΗ


ΕΡΓΟ	ΑΔΙΑΛΛΑΞΗ ΙΣΤΟΡΙΚΟΥ ΚΕΝΤΡΟΥ ΜΟΥΣΗΝΗΣ ΑΠΟΚΑΤΑΣΤΑΣΗ ΔΙΑΤΗΡ. ΙΧΘΥΟΚΟΡ. ΚΤΙΡΙΟΥ
ΘΕΣΗ	(ΠΑΡΘΕΝΑΤΟΓΕΙΟ)
ΕΡΓΟΔΟΤΗΣ	ΑΝΗΘΙ ΜΟΥΣΗΝΗΣ
ΜΕΛΕΤΗΤΗΣ	ΒΙΚΥ ΚΟΥΤΙΚΟΥΔΗ
ΘΕΜΑ	ΑΡ. ΣΧΕΔΙΟΥ

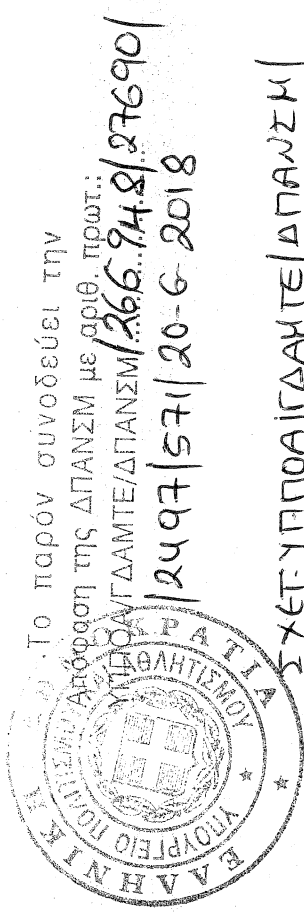

Το παρόν συνοδεύει την
Απόφαση της Διεύθυνσης με αριθμό πρωτ.
1597797/61289/515/1239/13-2-2019
ΠΑΡΑΤΕΛΕΙΑΣΜ/286.749/27690/
2497/57/20-6-2018

ΓΕΩΡΓΙΟΣ
1597797/61289/515/1239/13-2-2019
ΒΟΡΕΙΑ ΟΨΗ
(ΠΡΟΤΑΣΗ)

Μητρώο: 7/97
Η ΠΡΟΚΤΑΜΕΝΗ ΤΥΔΗ
ΕΦΗ ΜΑΥΡΟΠΟΥΛΑ

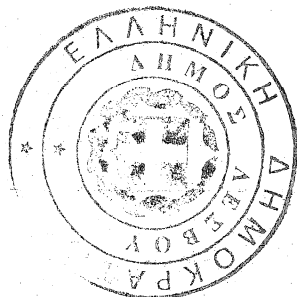

ΑΝΤΙΣΤ. ΔΙΟΙΚΗΤΗΣ
ΜΥΤΙΛΗΝΗΣ
4/4/18
Κορυμνή
Παρθενάτος 16-11-18

ΣΕΡΑΓΙΑΔΑ - ΥΠΟΓΡΑΦΗ

ΒΙΚΥ Α. ΚΟΥΤΙΚΟΥΔΗ