


ΕΜΒΑΔΟΝ ΙΣΟΓΕΙΟΥ ΚΕΝΤΡΙΚΟΥ ΚΤΙΡΙΟΥ = 464,94 τμ.
ΕΜΒΑΔΟΝ ΙΣΟΓΕΙΟΥ ΚΤΙΡΙΟΥ ΧΗΜΕΙΑΣ-ΥΠΟΛΟΓΙΣΤΩΝ = 111,20 τμ.

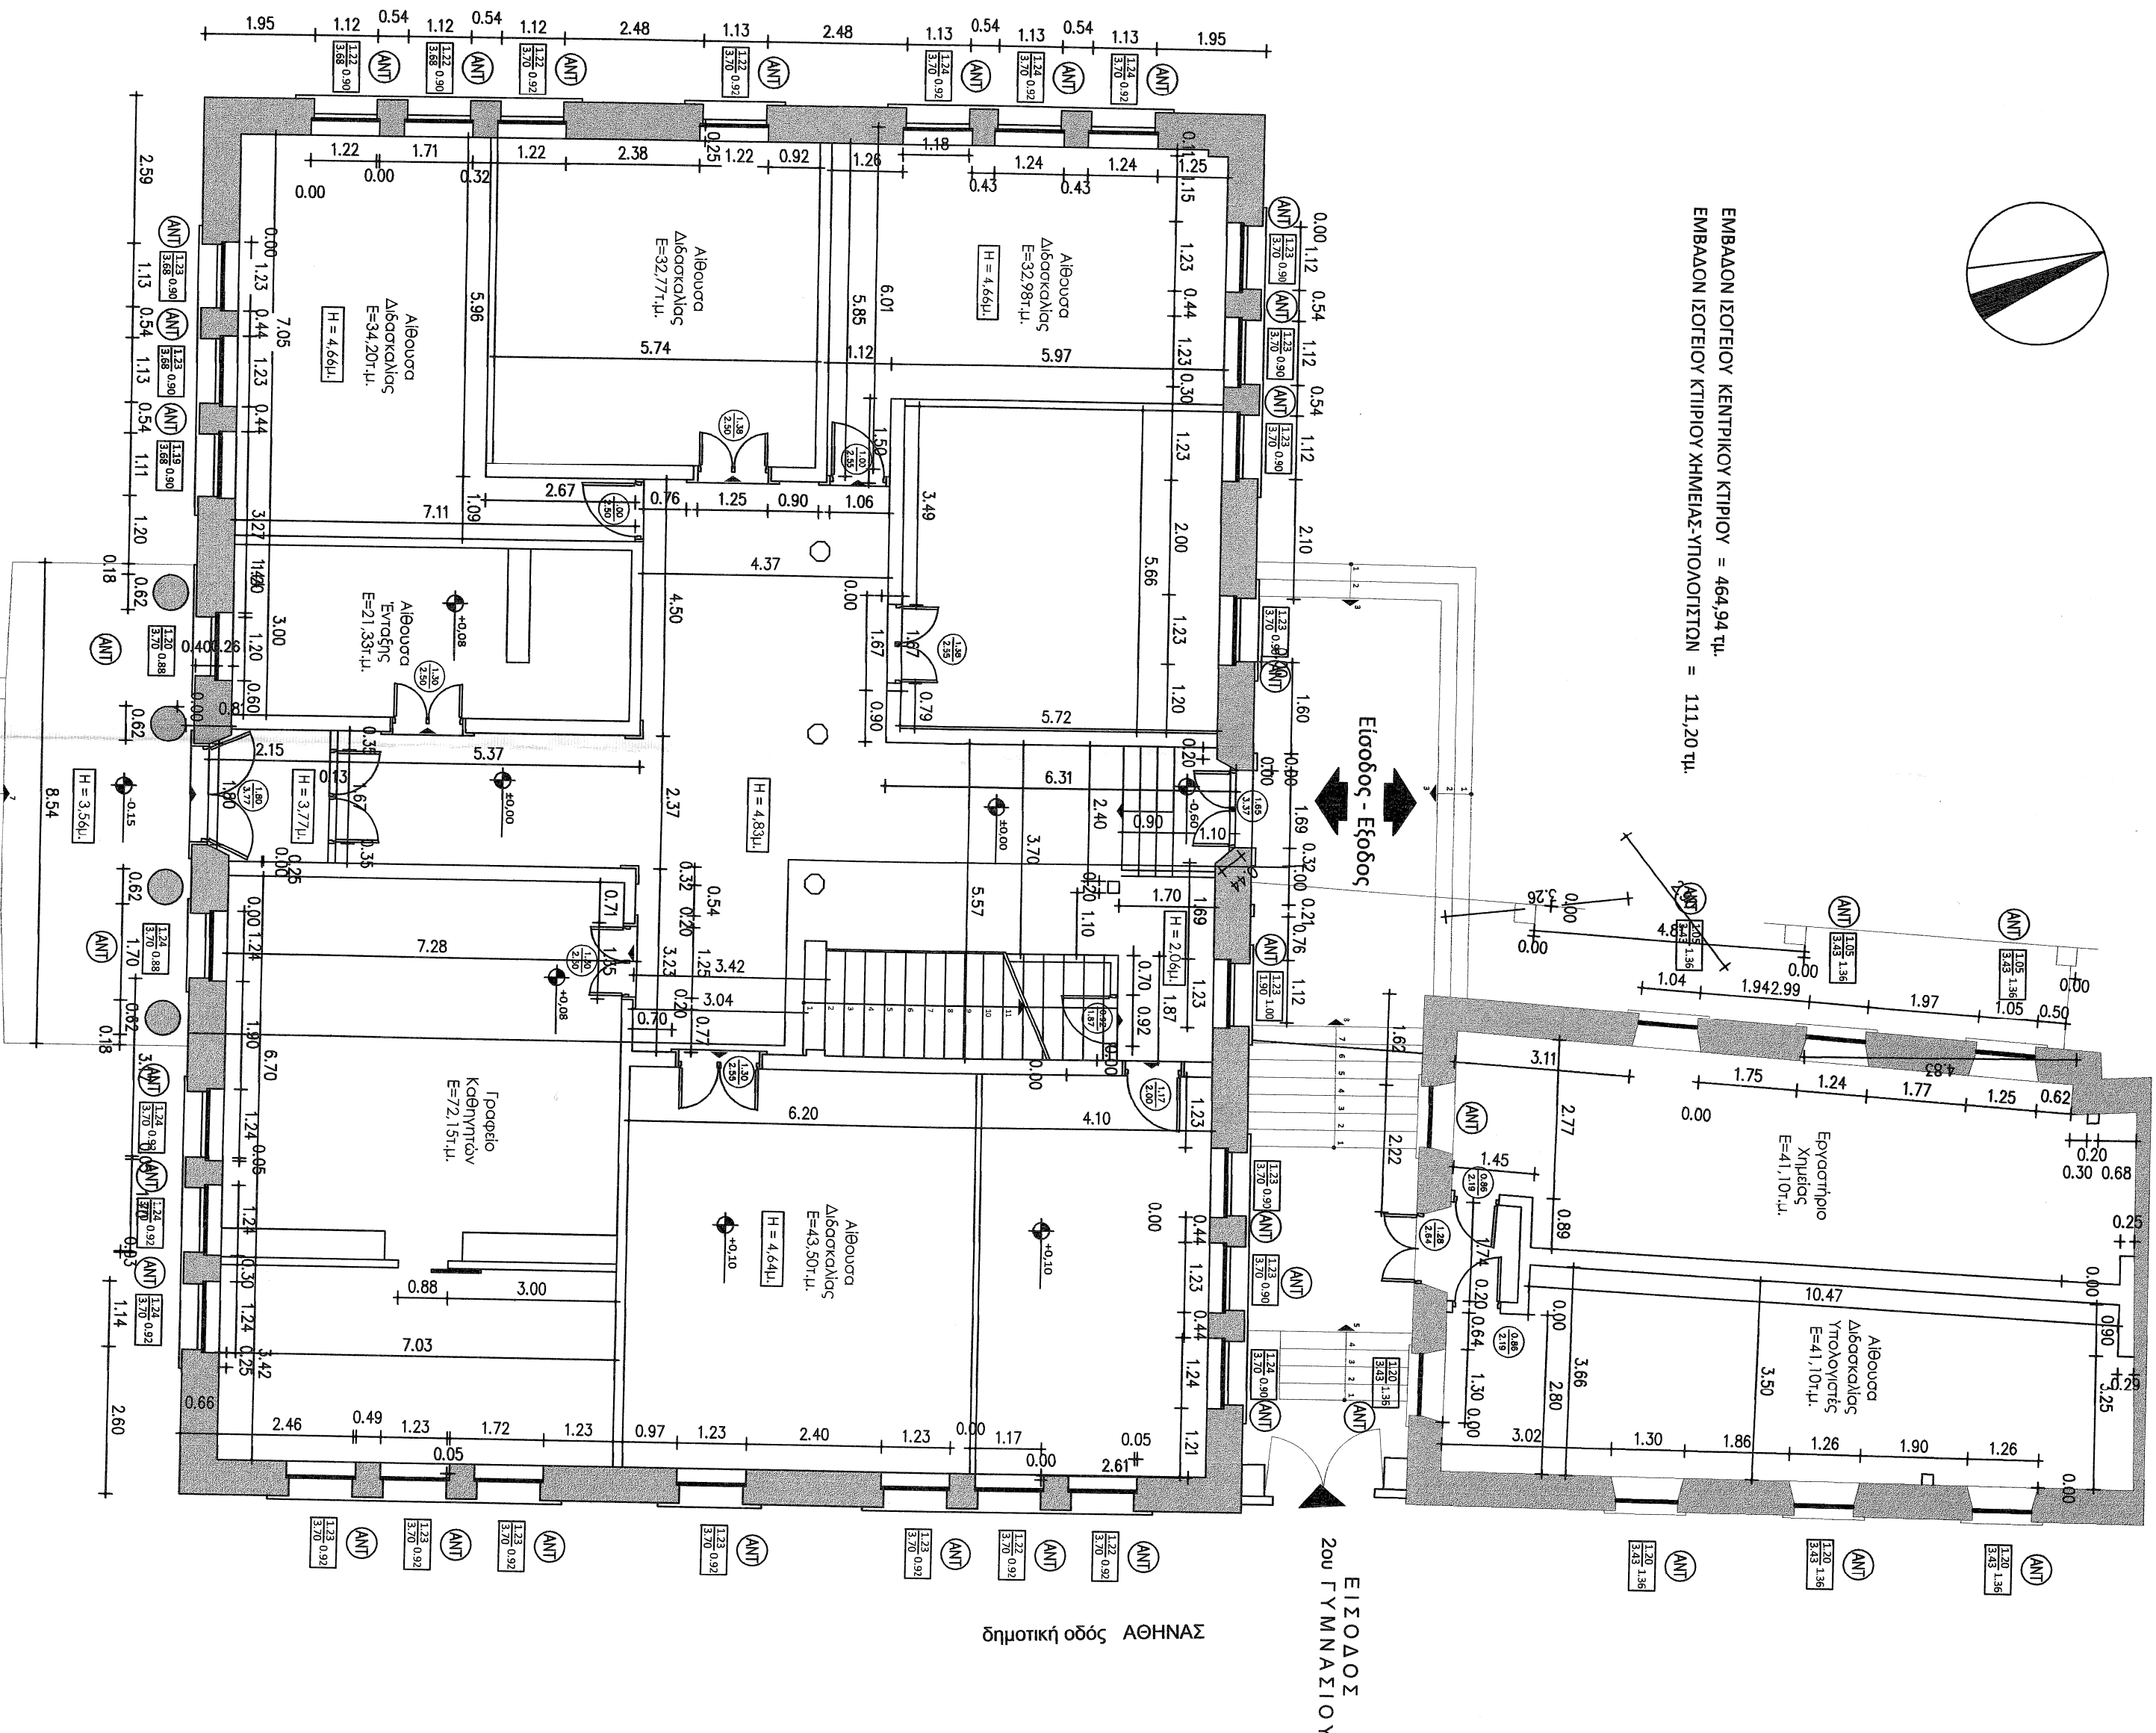

ΤΤΩΜΗΝΙΑ
ΕΡΓΑΣΙΩΝ ΠΑΡΑΘΕΤΩΝ
ΑΝΤ' ΑΝΤΙΚΑΤΑΣΤΑΣΗ ΚΟΤΡΟΜΑΤΩΝ

Κεντρική
Είσοδος

ΕΛΛΗΝΙΚΗ ΔΗΜΟΚΡΑΤΙΑ ΔΗΜΟΣ ΛΕΙΒΟΥ ΔΙΕΥΘΥΝΣΗ ΤΕΧΝΙΚΩΝ ΥΠΗΡΕΣΙΩΝ	
ΕΝΕΡΓΕΙΑΚΗ ΑΝΑΒΑΘΜΙΣΗ 2ΟΥ ΓΥΜΝΑΣΙΟΥ ΜΥΤΙΛΗΝΗΣ- 4ΟΥ ΔΗΜΟΤΙΚΟΥ ΣΧΟΛΕΙΟΥ	
ΑΠΟΤΥΠΩΣΗ-ΠΡΟΤΑΣΗ	
ΕΡΓΟ	ΟΔΟΣ ΠΙΤΤΑΚΟΥ 44 ΠΕΡΙΟΧΗ "ΠΑΡΘΕΝΑΓΟΡΕΙΟ" ΠΟΛΕΩΣ ΜΥΤΙΛΗΝΗΣ
ΣΤΑΔΙΟ	
ΘΕΣΗ	
ΜΕΛΕΤΗΤΕΣ	ΣΥΝΤΑΞΗ ΑΡΧΙΤΕΚΤΟΝΙΚΗΣ ΜΕΛΕΤΗΣ: ΚΑΝΔΥΛΗΣ ΕΥΣΤΡΑΤΙΟΣ ΑΡΧΙΤΕΚΤΟΝ ΜΗΧΑΝΙΚΟΣ
ΘΕΜΑ ΣΧΕΔΙΟΥ	ΑΡ. ΣΧΕΔΙΟΥ
ΑΠΟΤΥΠΩΣΗ ΙΣΟΓΕΙΟΥ	A 2
Το παρόν συνοδεύει την Αντίσφραγιση της ΔΙΑΝΣΙΜ με αριθ. πρωτ.: 1571/20-6-2018	ΚΙΜΑΚΑ 1.100
ΣΧΕΤΗΝΟΘΕΤΑ ΔΙΑΤΕΛΕΔΙΑΝΣΗ 1544494/61289/515/1239/13-2-2019	ΟΚΤΩΒΡΙΟΣ 2018
Εξοφλήθηκε ΕΥΣΤΡΑΤΙΟΣ ΚΑΝΔΥΛΗΣ ΑΡΧΙΤΕΚΤΟΝ ΜΗΧΑΝΙΚΟΣ	
Ομολόγησαν - Συντονιστές - Τμήμα - Συντονιστές - Τμήμα - Διευθυντές και Υπευθύνες ΠΑΤΑΡΧΙΤΟΓΡΑΦΟΥ ΑΝΤΙΦΕΛ	ΜΥΤΙΛΗΝΗ, ΟΚΤΩΒΡΙΟΣ 2018 ΕΞΟΦΛΗΘΗ Η ΔΙΑΝΣΙΑ ΤΥ.Δ.Α. ΜΑΡΙΑΝΘΗ ΣΥΝΑΜΑΝΟΥ