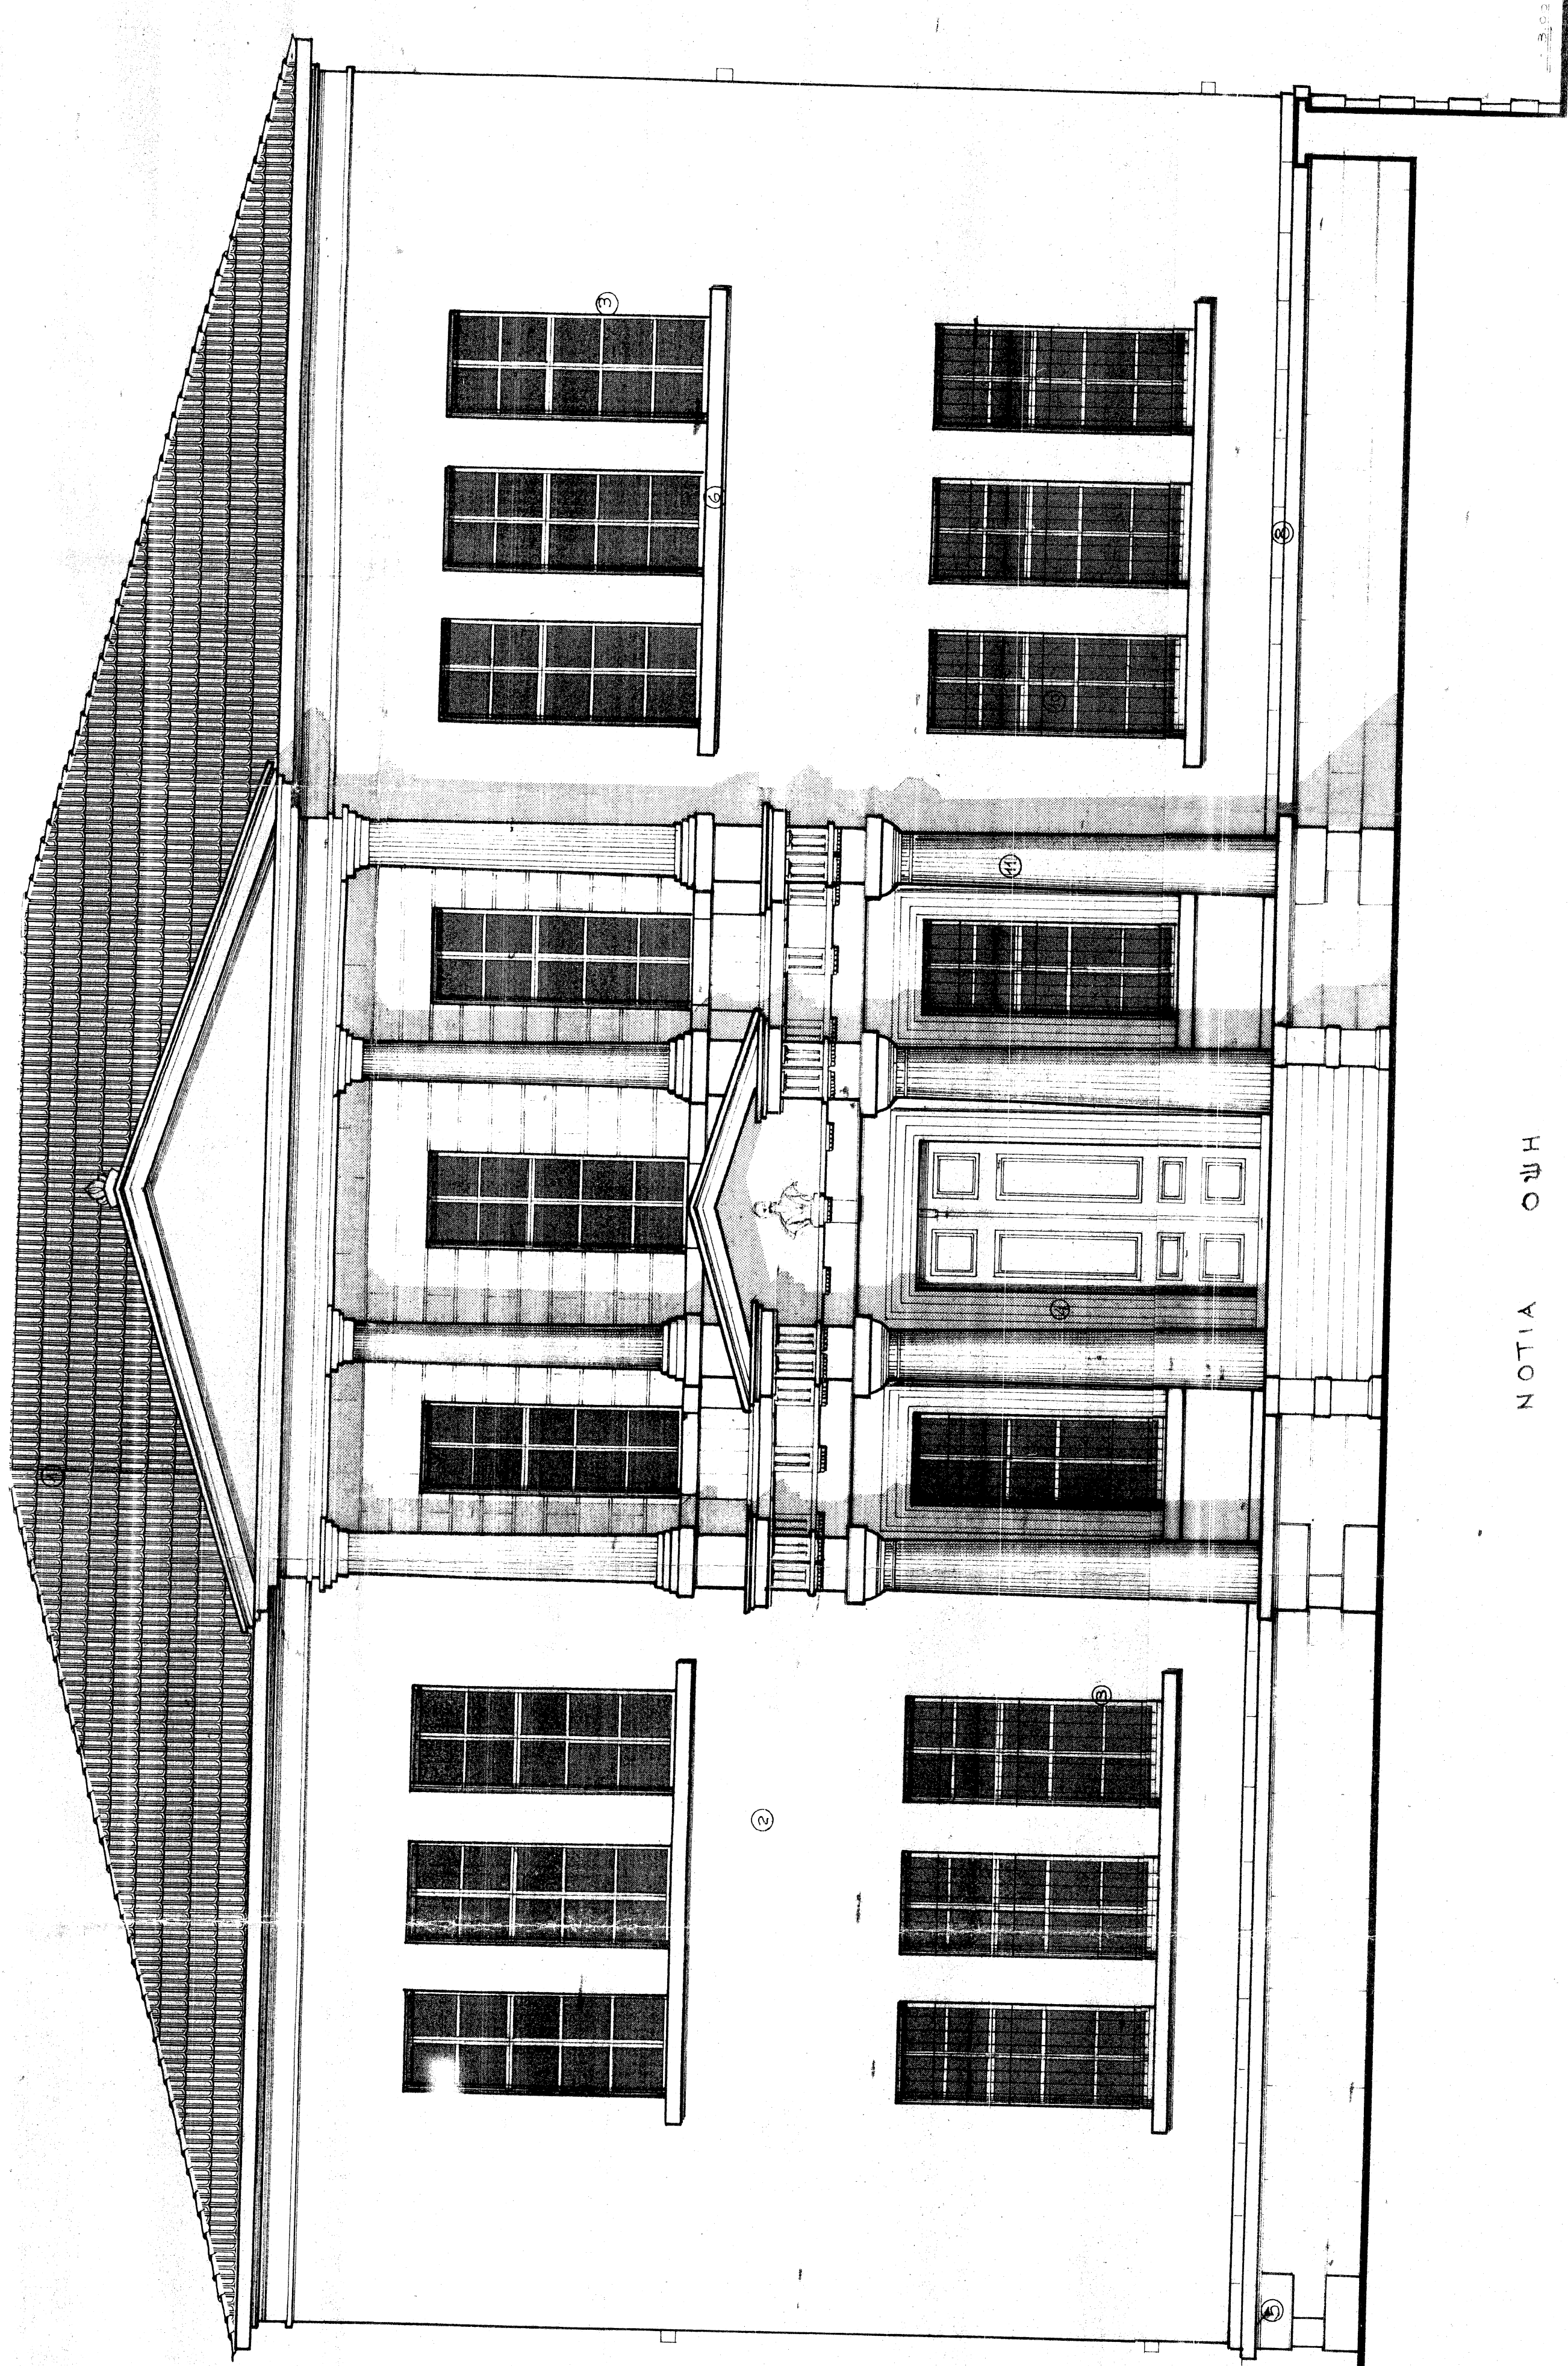


4. IETU, EIMANU, KESKONOLIKIETI
5. EIMUPKATA TETPITA
6. EIMANA KESKONOLIKIETI EIMONOLIKIETI EIMANA
7. IETPINO IOKALIKI
8. IETPINO TETPINOI IOKALIKI
9. IETPINO TETPINO TETPINO
10. IETPINO KETPINO
11. IETPINO KETPINO
12. IETPINO KETPINO
13. IETPINO KETPINO
14. IETPINO KETPINO

NOTIA
OWH

ΕΡΓΟ	ΑΔΑΡΤΑΞΗ ΙΣΤΟΡΙΚΟΥ ΚΕΝΤΡΟΥ ΜΥΤΙΛΗΝΗΣ ΑΠΟΚΑΤΑΣΤΑΣΗ ΔΙΑΤΗΡ. ΣΧΟΛΙΚΟΥ ΚΤΙΡΙΟΥ
ΘΕΣΗ	(ΠΑΡΘΕΝΑΓΩΓΕΙΟ)
ΕΡΓΟΔΟΤΗΣ	ΔΗΜΟΣ ΜΥΤΙΛΗΝΗΣ
ΜΕΛΕΤΗΤΗΣ	ΒΙΚΥ ΚΟΥΤΙΚΟΥΔΗ
ΘΕΜΑ	ΑΡ. ΣΧΕΔΙΟΥ

Το παρόν συνοδεύει την
Απόφαση της ΔΠΑΣΜ με αριθ. πρωτ.
ΥΠΟΚ/ΓΔΑΜΤΕ/ΔΠΑΣΜ/26694/8

10. прот.: 6948/27690/2497/8

NO TIA HPO
1597797/61289/515/1239/13-2-2019
ΣΧΕΔΙΟ ΠΡΟΑΓΑΓΕΣ/ΔΡΑΣΗ

HR O A I L O N
15/68219/767765)

0509H0HKE
E8/7

Η ΠΡΟΙΣΤΑΜΕΝΗ ΤΥΔΜ
ΕΞΗ ΜΑΥΡΟΝΙΚΟΛΑ

КЛИМАКА

1:50

ΕΠΙΛΟΓΟΣ ΜΗΝΙΚΟΣ Τ.Ε. ΥΔΜΣ

ΣΦΡΑΓΙ ΔΑ - ΥΠΟΓΡΑΦΗ

ΠΟΛΥΚΟΣ ΜΠΥΛΚΟΣ
ΠΟΓΡΑΦΗ

BIKY A. COSTAKOYAN

15