



ΕΜΒΛΑΝ ΟΡΟΦΟΥ ΚΤΙΡΙΟΥ = 606,60 τμ.

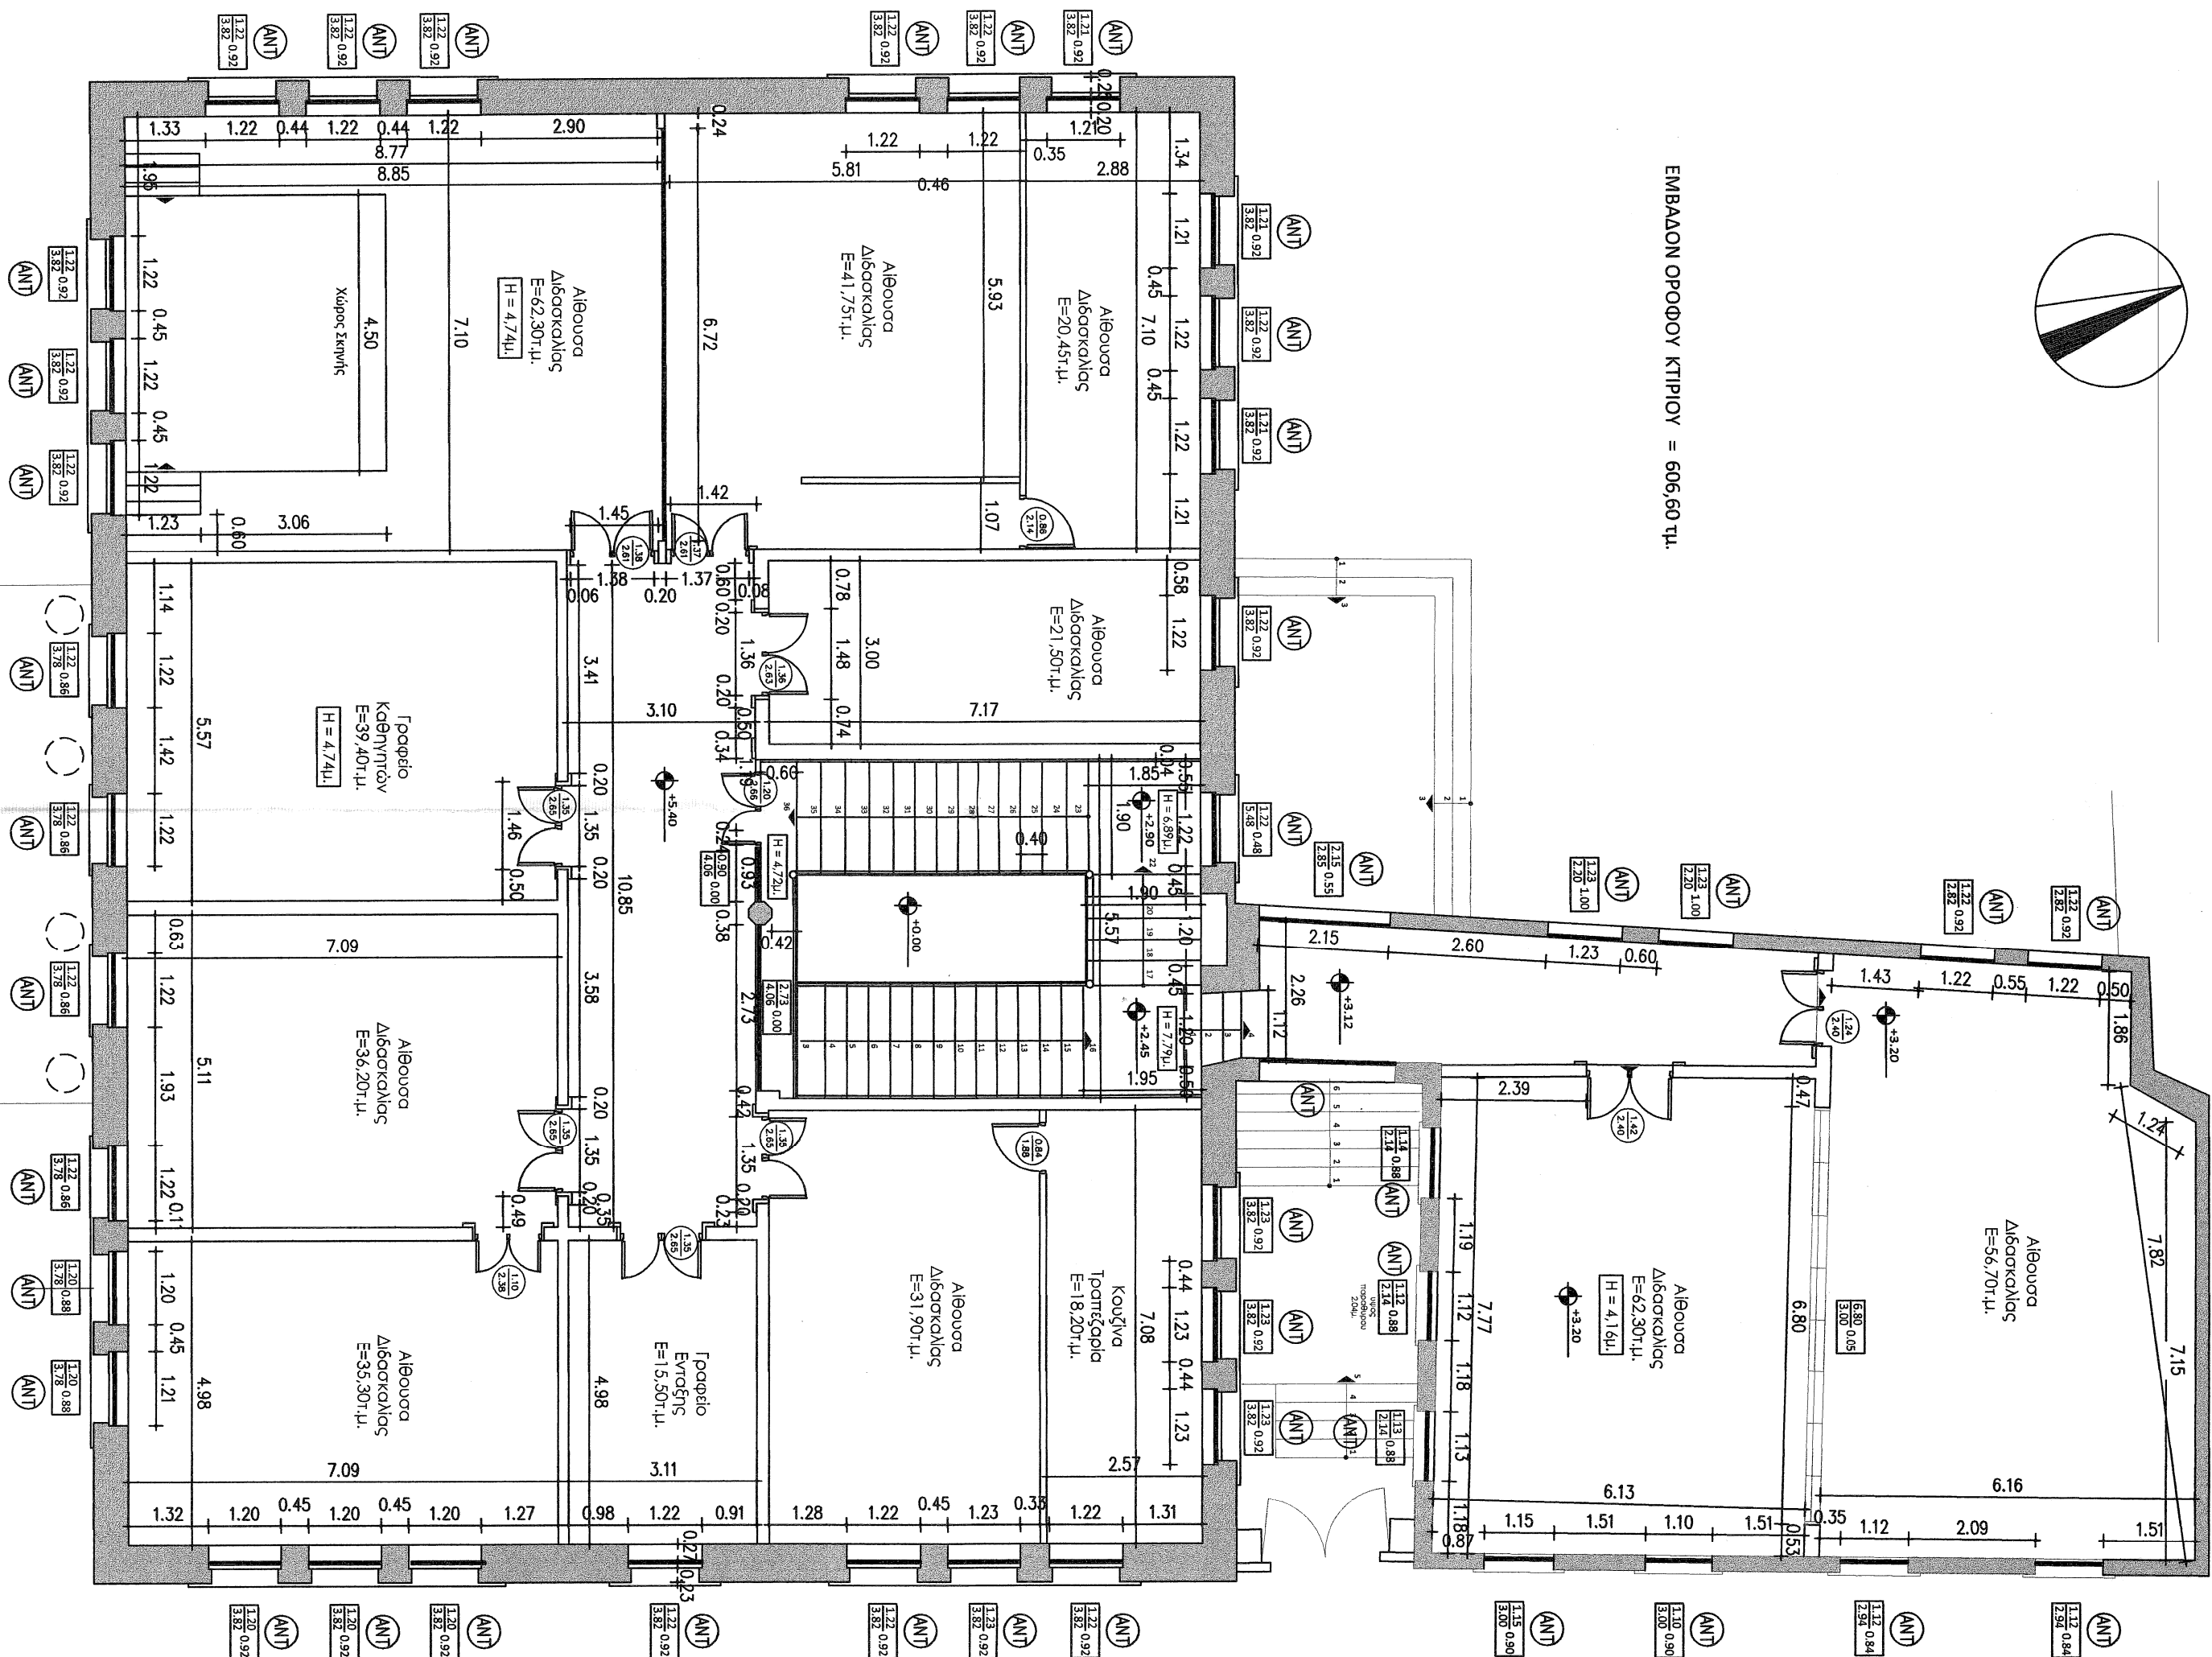

ΠΡΟΣΚΑΛΕΣΗ
ΕΠΙΣΤΗΜΟΝΙΚΗΣ ΚΟΙΝΟΤΗΤΑΣ

ΑΝΤ ΑΝΤΙΚΑΤΑΣΤΑΣΗ ΚΟΡΥΦΑΜΑΤΩΝ

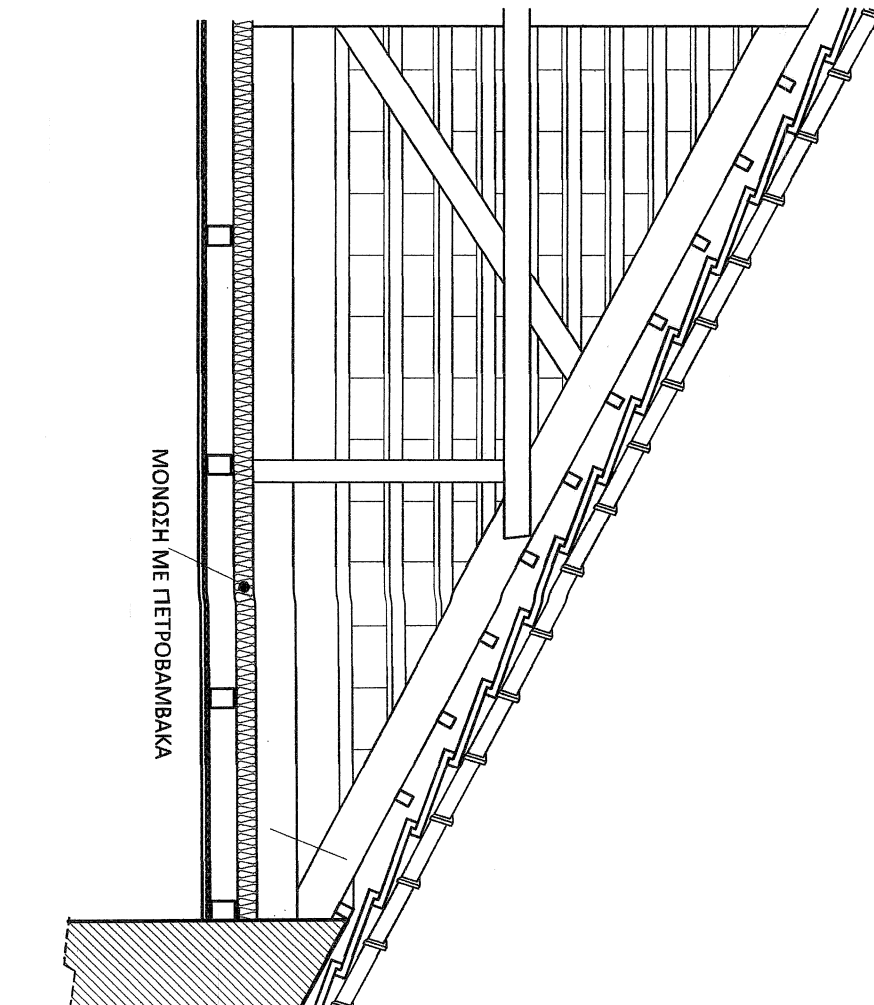

ΑΕΙΤΩΜΕΡΕΙΑ : ΘΕΡΜΟΜΟΝΩΣΗ ΕΝΤΟΣ ΣΤΙΓΜΗΣ

ΕΛΛΗΝΙΚΗ ΔΗΜΟΚΡΑΤΙΑ
ΔΗΜΟΣ ΛΕΣΒΟΥ
ΔΙΕΥΘΥΝΣΗ ΤΕΧΝΙΚΩΝ ΥΠΗΡΕΣΙΩΝ

ΕΝΕΡΓΕΙΑΚΗ ΑΝΑΒΑΘΜΙΣΗ
2ου ΓΥΜΝΑΣΙΟΥ ΜΥΤΙΛΗΝΗΣ-
4ου ΔΗΜΟΤΙΚΟΥ ΕΚΧΟΣΕΙΟΥ

ΑΠΟΤΥΠΩΣΗ-ΠΡΟΤΑΣΗ

ΟΔΟΣ ΠΙΤΤΑΚΟΥ 44
ΠΕΡΙΟΧΗ "ΠΑΡΘΕΝΑΓΩΓΕΙΟ"
ΠΟΛΕΩΣ ΜΥΤΙΛΗΝΗΣ


ΣΥΝΤΑΞΗ ΑΡΧΙΤΕΚΤΟΝΙΚΗΣ ΜΕΛΕΤΗΣ: ΚΑΝΔΥΛΗΣ ΕΥΣΤΡΑΤΙΟΣ
ΑΡΧΙΤΕΚΤΟΝΙΚΗ ΜΗΧΑΝΙΚΟΣ

ΘΕΜΑ ΣΧΕΔΙΟΥ

ΑΠΟΤΥΠΩΣΗ ΟΡΟΦΟΥ

Α 3

Σφραγίδα
ΕΠΙΣΤΗΜΟΝΙΚΗΣ ΚΟΙΝΟΤΗΤΑΣ

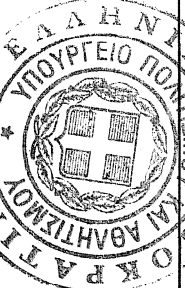

24.09.2018
15.09.2018
13.09.2018

Θεωρητό

Υπογραφή

Πρόεδρος της Επιτροπής
Διεύθυνση Τεχνικών Υπηρεσιών

ΜΥΤΙΛΗΝΗ ΟΚΤΩΒΡΙΟΣ 2018
ΕΓΚΕΦΕΡΕ
Η ΔΙΕΥΘΥΝΤΡΙΑ Τ.Υ.Σ.
ΜΑΡΙΑΝΘΗ ΣΤΥΛΙΑΝΙΔΟΥ