
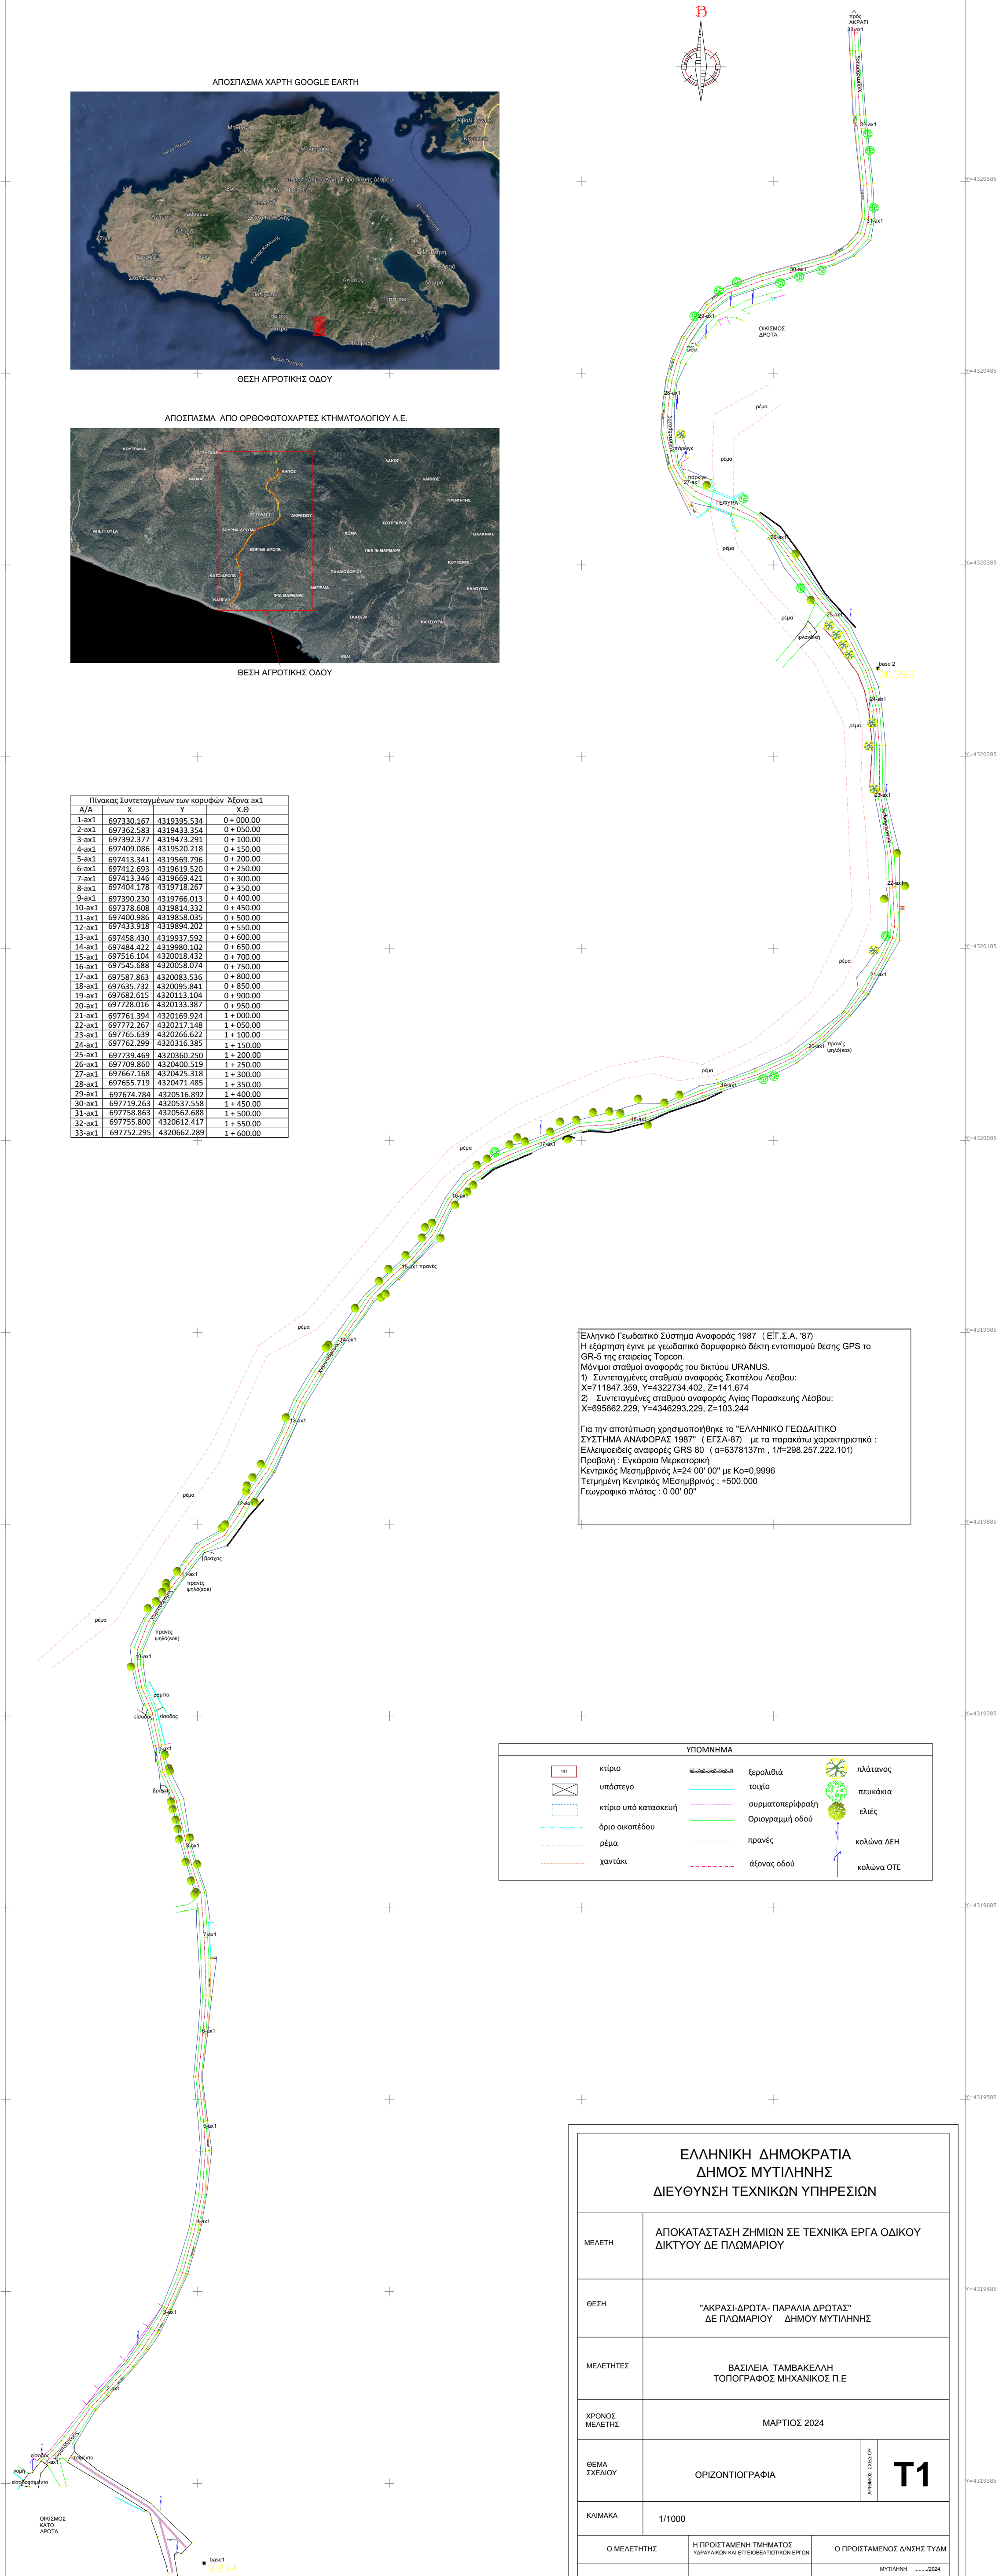


Πίνακας Συντεταγμένων των κορυφών Άξονα αχ1				
A/A	X	Y	X.0	Y.0
1-αχ1	697330.167	4319395.534	0 + 000.00	
2-αχ1	697362.583	4319433.354	0 + 050.00	
3-αχ1	697392.377	4319473.291	0 + 100.00	
4-αχ1	697409.086	4319520.218	0 + 150.00	
5-αχ1	697413.341	4319569.796	0 + 200.00	
6-αχ1	697412.693	4319619.520	0 + 250.00	
7-αχ1	697413.346	4319669.421	0 + 300.00	
8-αχ1	697404.178	4319718.267	0 + 350.00	
9-αχ1	697390.230	4319766.013	0 + 400.00	
10-αχ1	697378.608	4319814.332	0 + 450.00	
11-αχ1	697400.986	4319858.035	0 + 500.00	
12-αχ1	697433.918	4319894.202	0 + 550.00	
13-αχ1	697458.430	4319937.592	0 + 600.00	
14-αχ1	697484.422	4319980.102	0 + 650.00	
15-αχ1	697516.104	4320018.432	0 + 700.00	
16-αχ1	697545.688	4320058.074	0 + 750.00	
17-αχ1	697587.863	4320083.536	0 + 800.00	
18-αχ1	697635.732	4320099.841	0 + 850.00	
19-αχ1	697682.615	4320113.104	0 + 900.00	
20-αχ1	697728.016	4320133.387	0 + 950.00	
21-αχ1	697761.394	4320169.924	1 + 000.00	
22-αχ1	697772.267	4320217.148	1 + 050.00	
23-αχ1	697765.639	4320266.627	1 + 100.00	
24-αχ1	697762.299	4320316.385	1 + 150.00	
25-αχ1	697739.469	4320360.250	1 + 200.00	
26-αχ1	697709.860	4320400.519	1 + 250.00	
27-αχ1	697667.168	4320425.118	1 + 300.00	
28-αχ1	697655.719	4320471.485	1 + 350.00	
29-αχ1	697674.784	4320516.892	1 + 400.00	
30-αχ1	697719.363	4320517.558	1 + 450.00	
31-αχ1	697758.863	4320562.688	1 + 500.00	
32-αχ1	697755.800	4320612.417	1 + 550.00	
33-αχ1	697752.295	4320662.289	1 + 600.00	

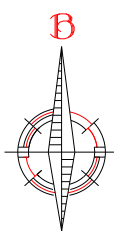

Ελληνικό Γεωδαιτικό Σύστημα Αναφοράς 1987 (ΕΓ.Σ.Α. '87)
Η έδραση έγινε με γεωδαιτικό δορυφορικό δίκτυο εντοπισμού θέσης GPS το GR-5 της εταιρείας Τασοπ.
Μόνιμοι σταθμοί αναφοράς του δικτύου URANUS:
1) Συντεταγμένες σταθμού αναφοράς Σκαπέλου Λαύρου:
X=711847.359, Y=4322734.402, Z=141.674
2) Συντεταγμένες σταθμού αναφοράς Αγίας Παρασκευής Λαύρου:
X=699662.229, Y=4346293.229, Z=103.244
Για την αποτύπωση χρησιμοποιήθηκε το "ΕΛΛΗΝΙΚΟ ΓΕΩΔΑΙΤΙΚΟ ΣΥΣΤΗΜΑ ΑΝΑΦΟΡΑΣ 1987" (ΕΓ.Σ.Α.-87) με τα παρακάτω χαρακτηριστικά :
Ελλειμματικές αναφοράς: EPS 80 (απ=6378137m), ημ=298.257.222.101)
Πρόβολη : Ευκλείδεια Μετασχηματιστική
Κεντρικός Μεσημβρινός: λ=24 00' 00" με Κ=0.9996
Τετραμενί Κεντρικός Μεσημβρινός : +500.000
Γεωγραφικό πλάτος : 0 00' 00"

ΥΠΟΜΝΗΜΑ			
	κτίριο		ξύλινα
	υπόστεγο		τοιχία
	κτίριο υπό κατασκευή		συμμετοχική
	άμμο αεροπλάνα		Οριογραμμή οδού
	ρέμα		πρασιν
	χαντάκι		άξονας οδού

ΕΛΛΗΝΙΚΗ ΔΗΜΟΚΡΑΤΙΑ ΔΗΜΟΣ ΜΥΤΙΛΗΝΗΣ ΔΙΕΥΘΥΝΣΗ ΤΕΧΝΙΚΩΝ ΥΠΗΡΕΣΙΩΝ		
ΜΕΛΕΤΗ	ΑΠΟΚΑΤΑΣΤΑΣΗ ΖΗΜΙΩΝ ΣΕ ΤΕΧΝΙΚΑ ΕΡΓΑ ΟΔΙΚΟΥ ΔΙΚΤΥΟΥ ΔΕ ΠΛΩΜΑΡΙΟΥ	
ΘΕΣΗ	"ΑΚΡΑΣΙ-ΔΡΟΤΑ-ΠΑΡΑΛΙΑ ΔΡΟΤΑΣ" ΔΕ ΠΛΩΜΑΡΙΟΥ ΔΗΜΟΥ ΜΥΤΙΛΗΝΗΣ	
ΜΕΛΕΤΗΤΕΣ	ΒΑΣΙΛΕΙΑ ΤΑΜΒΑΚΕΛΛΗ ΤΟΠΟΓΡΑΦΟΣ ΜΗΧΑΝΙΚΟΣ Π.Ε	
ΧΡΟΝΟΣ ΜΕΛΕΤΗΣ	ΜΑΡΤΙΟΣ 2024	
ΘΕΜΑ ΣΧΕΔΙΟΥ	ΟΡΙΖΟΝΤΙΟΓΡΑΦΙΑ	ΑΡΙΘΜΟΣ ΣΧΕΔΙΟΥ T1
ΚΑΙΜΑΚΑ	1/1000	
Ο ΜΕΛΕΤΗΤΗΣ	Η ΠΡΟΙΣΤΑΜΕΝΗ ΤΜΗΜΑΤΟΣ ΥΠΗΡΕΣΙΩΝ ΚΑΙ ΕΠΕΧΕΙΡΑΤΟΤΗΤΩΝ ΕΡΓΩΝ	Ο ΠΡΟΪΣΤΑΜΕΝΟΣ ΔΙΕΥΣΗΣ ΤΥΓΜ
ΒΑΣΙΛΕΙΑ ΤΑΜΒΑΚΕΛΛΗ ΤΟΠΟΓΡΑΦΟΣ ΜΗΧΑΝΙΚΟΣ Π.Ε	ΜΑΡΙΑ ΠΑΛΑΣ ΠΟΛΙΤΙΚΟΣ ΜΗΧΑΝΙΚΟΣ Π.Ε	ΑΝΔΡΕΑΣ ΠΑΠΑΧΡΕΤΟΦΟΡΟΥ ΠΟΛΙΤΙΚΟΣ ΜΗΧΑΝΙΚΟΣ Τ.Ε