


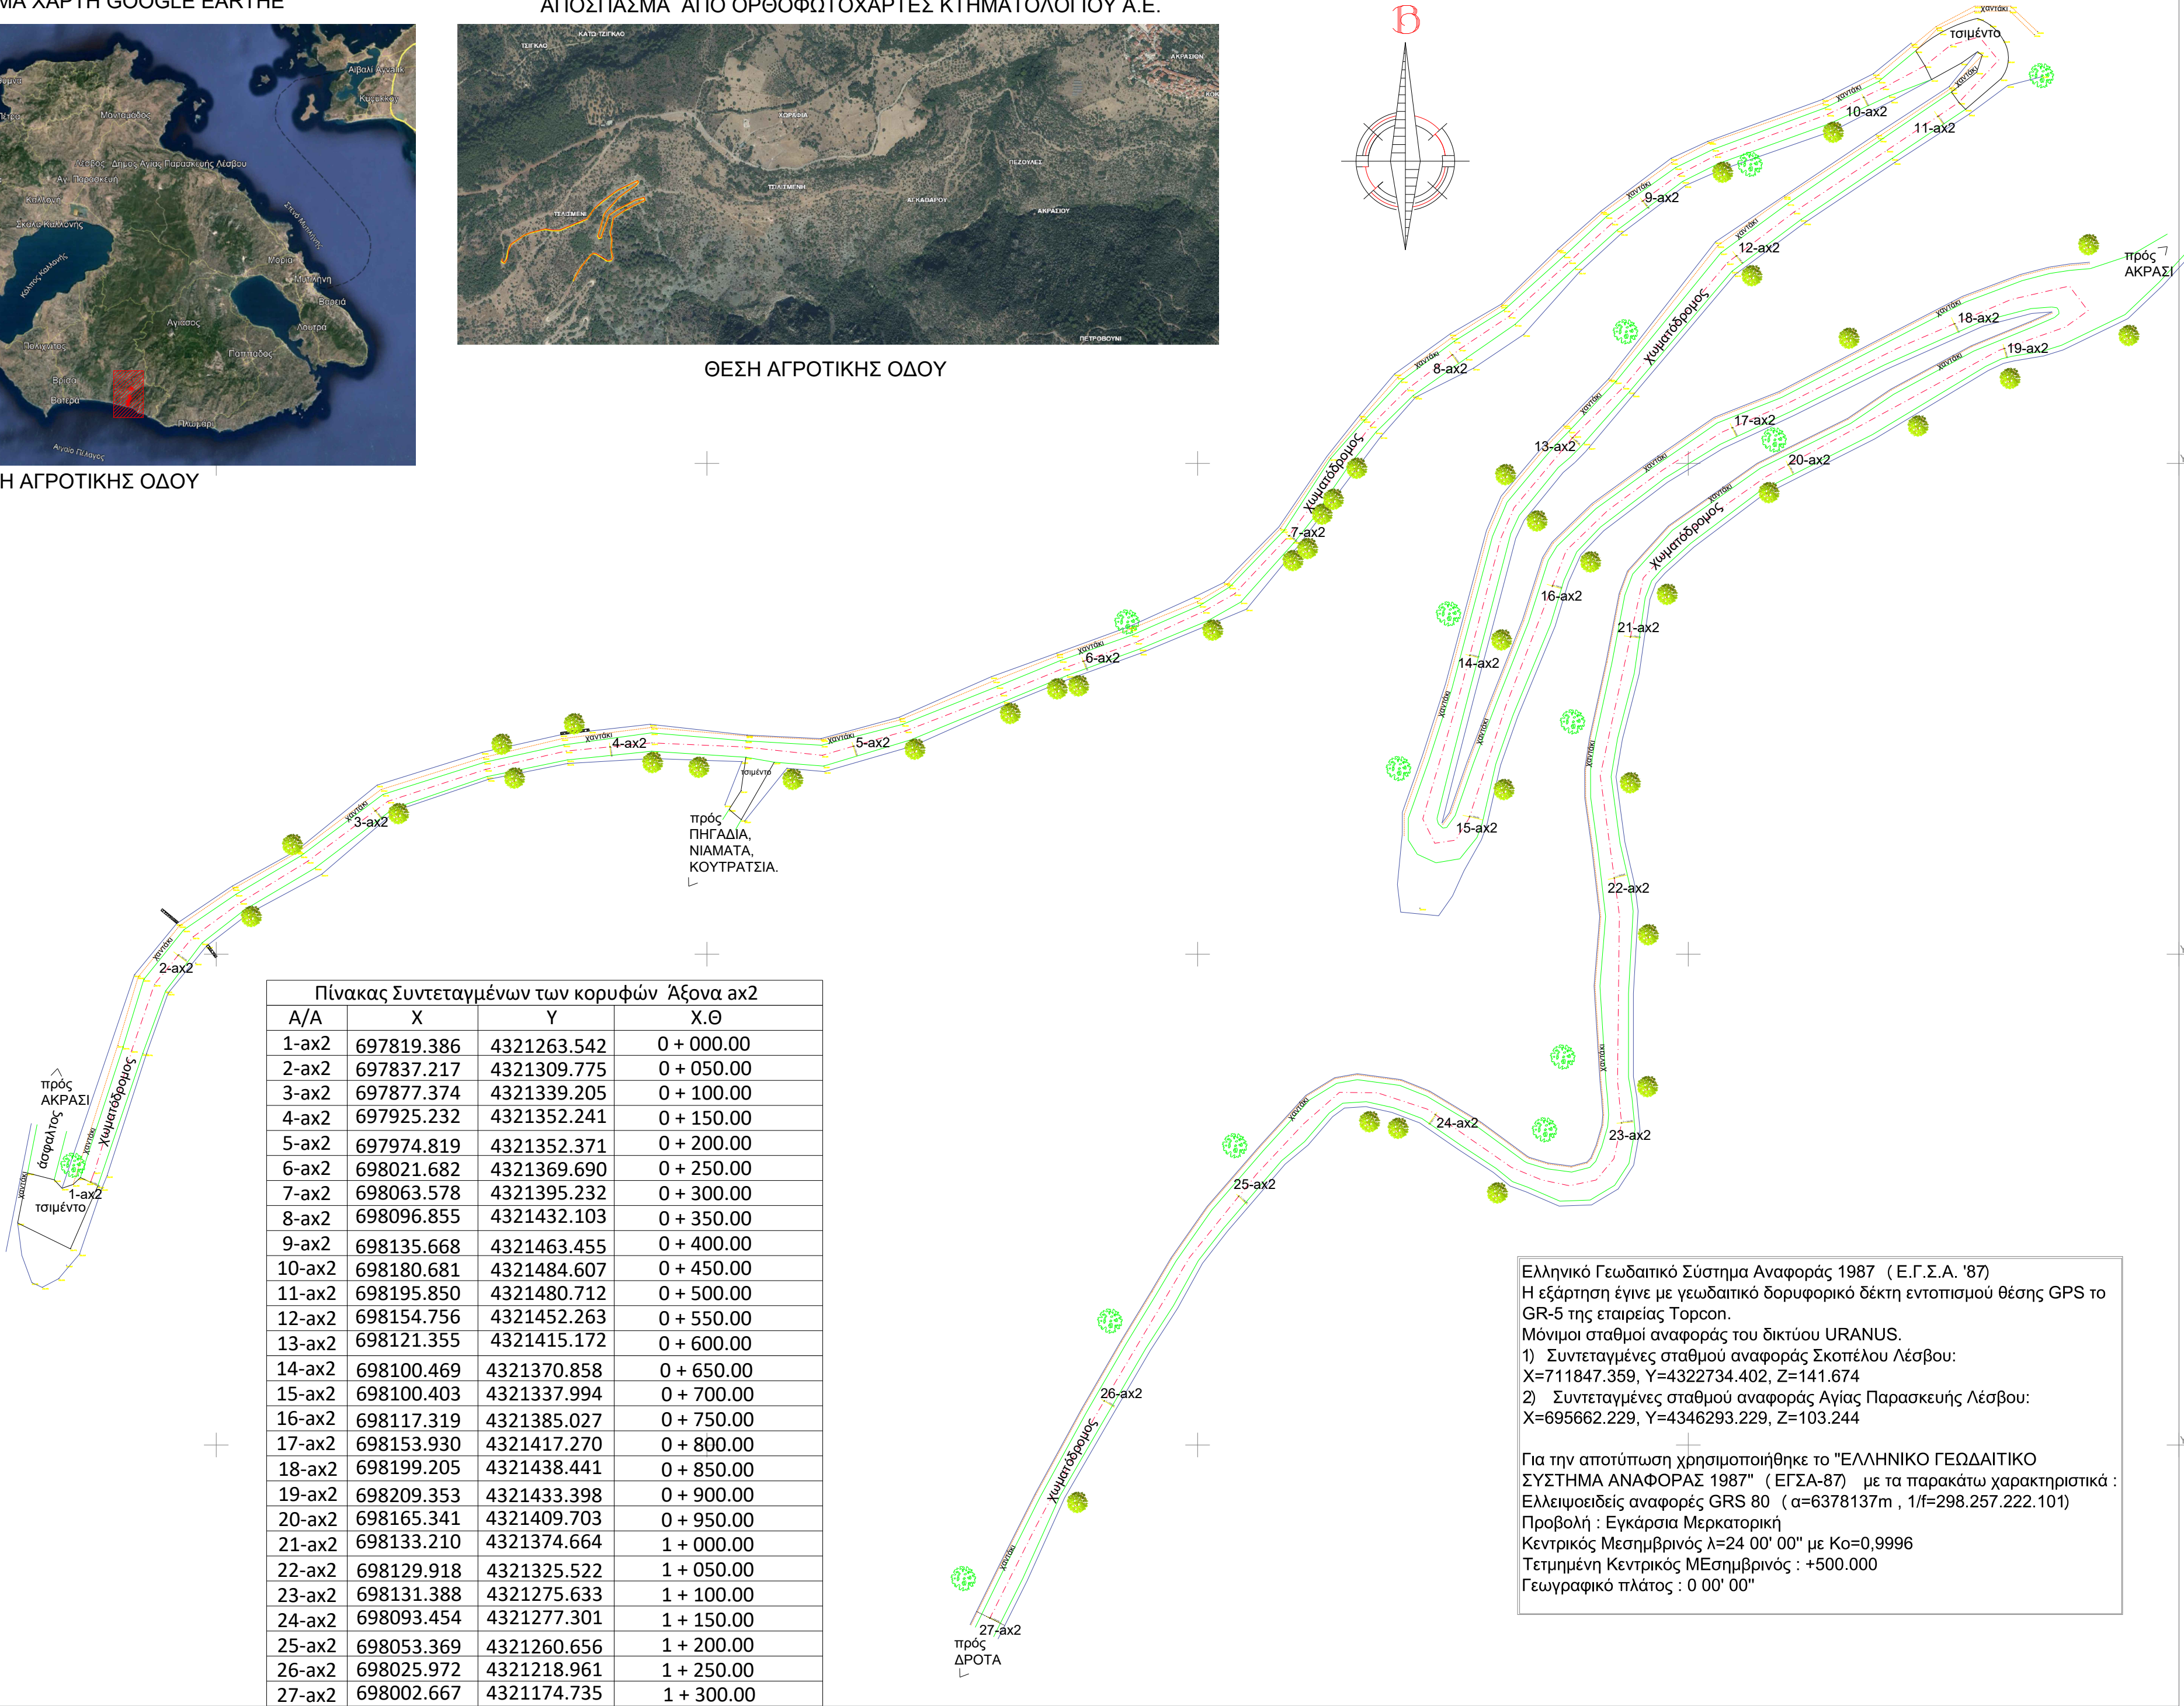

ΘΕΣΗ ΑΓΡΟΤΙΚΗΣ ΟΔΟΥ



Πίνακας Συντεταγμένων των κορυφών Άξονα ax2			
A/A	X	Y	X.Θ
1-ax2	697819.386	4321263.542	0 + 000.00
2-ax2	697837.217	4321309.775	0 + 050.00
3-ax2	697877.374	4321339.205	0 + 100.00
4-ax2	697925.232	4321352.241	0 + 150.00
5-ax2	697974.819	4321352.371	0 + 200.00
6-ax2	698021.682	4321369.690	0 + 250.00
7-ax2	698063.578	4321395.232	0 + 300.00
8-ax2	698096.855	4321432.103	0 + 350.00
9-ax2	698135.668	4321463.455	0 + 400.00
10-ax2	698180.681	4321484.607	0 + 450.00
11-ax2	698195.850	4321480.712	0 + 500.00
12-ax2	698154.756	4321452.263	0 + 550.00
13-ax2	698121.355	4321415.172	0 + 600.00
14-ax2	698100.469	4321370.858	0 + 650.00
15-ax2	698100.403	4321337.994	0 + 700.00
16-ax2	698117.319	4321385.027	0 + 750.00
17-ax2	698153.930	4321417.270	0 + 800.00
18-ax2	698199.205	4321438.441	0 + 850.00
19-ax2	698209.353	4321433.398	0 + 900.00
20-ax2	698165.341	4321409.703	0 + 950.00
21-ax2	698133.210	4321374.664	1 + 000.00
22-ax2	698129.918	4321325.522	1 + 050.00
23-ax2	698131.388	4321275.633	1 + 100.00
24-ax2	698093.454	4321277.301	1 + 150.00
25-ax2	698053.369	4321260.656	1 + 200.00
26-ax2	698025.972	4321218.961	1 + 250.00
27-ax2	698002.667	4321174.735	1 + 300.00

Ελληνικό Γεωδαιτικό Σύστημα Αναφοράς 1987 (Ε.Γ.Σ.Α. '87)
Η εξάρτηση έγινε με γεωδαιτικό δορυφορικό δέκτη εντοπισμού θέσης GPS το GR-5 της εταιρείας Topcon.
Μόνιμοι σταθμοί αναφοράς του δικτύου URANUS.
1) Συντεταγμένες σταθμού αναφοράς Σκοπέλου Λέσβου:
X=711847.359, Y=4322734.402, Z=141.674
2) Συντεταγμένες σταθμού αναφοράς Αγίας Παρασκευής Λέσβου:
X=695662.229, Y=4346293.229, Z=103.244

Για την αποτύπωση χρησιμοποιήθηκε το "ΕΛΛΗΝΙΚΟ ΓΕΩΔΑΙΤΙΚΟ ΣΥΣΤΗΜΑ ΑΝΑΦΟΡΑΣ 1987" (ΕΓΣΑ-87) με τα παρακάτω χαρακτηριστικά :
Ελλειψοειδείς αναφορές GRS 80 (α=6378137m , 1/f=298.257.222.101)
Προβολή : Εγκάρσια Μερκατορική
Κεντρικός Μεσημβρινός λ=24 00' 00" με Κο=0,9996
Τετμημένη Κεντρικός Μεσημβρινός : +500.000
Γεωγραφικό πλάτος : 0 00' 00"

ΥΠΟΜΝΗΜΑ			
	κτίριο		ξερολιθιά
	υπόστεγο		τοιχίο
	κτίριο υπό κατασκευή		συρματοπερίφραξη
	όριο οικοπέδου		Οριογραμμή οδού
	ρέμα		πρηνές
	χαντάκι		άξονας οδού
	πλάτανος		πευκάκια
	ελιές		κολώνα ΔΕΗ
	κολώνα ΟΤΕ		

ΕΛΛΗΝΙΚΗ ΔΗΜΟΚΡΑΤΙΑ ΔΗΜΟΣ ΜΥΤΙΛΗΝΗΣ ΔΙΕΥΘΥΝΣΗ ΤΕΧΝΙΚΩΝ ΥΠΗΡΕΣΙΩΝ			
ΜΕΛΕΤΗ	ΑΠΟΚΑΤΑΣΤΑΣΗ ΖΗΜΙΩΝ ΣΕ ΤΕΧΝΙΚΑ ΕΡΓΑ ΟΔΙΚΟΥ ΔΙΚΤΥΟΥ ΔΕ ΠΛΩΜΑΡΙΟΥ		
ΘΕΣΗ	"ΑΚΡΑΣΙ-ΔΡΩΤΑ- ΠΑΡΑΛΙΑ ΔΡΩΤΑΣ" ΔΕ ΠΛΩΜΑΡΙΟΥ ΔΗΜΟΥ ΜΥΤΙΛΗΝΗΣ		
ΜΕΛΕΤΗΤΕΣ	ΒΑΣΙΛΕΙΑ ΤΑΜΒΑΚΕΛΛΗ ΤΟΠΟΓΡΑΦΟΣ ΜΗΧΑΝΙΚΟΣ Π.Ε		
ΧΡΟΝΟΣ ΜΕΛΕΤΗΣ	ΜΑΡΤΙΟΣ 2024		
ΘΕΜΑ ΣΧΕΔΙΟΥ	ΟΡΙΖΟΝΤΙΟΓΡΑΦΙΑ	ΑΡΙΘΜΟΣ ΣΧΕΔΙΟΥ	T2
ΚΛΙΜΑΚΑ	1/1000		
Ο ΜΕΛΕΤΗΤΗΣ	Η ΠΡΟΙΣΤΑΜΕΝΗ ΤΜΗΜΑΤΟΣ ΥΔΡΑΥΛΙΚΩΝ ΚΑΙ ΕΓΓΕΙΟΒΕΛΤΙΩΤΙΚΩΝ ΕΡΓΩΝ	Ο ΠΡΟΙΣΤΑΜΕΝΟΣ Δ/ΝΣΗΣ ΤΥΔΜ	
ΒΑΣΙΛΕΙΑ ΤΑΜΒΑΚΕΛΛΗ ΤΟΠΟΓΡΑΦΟΣ ΜΗΧΑΝΙΚΟΣ Π.Ε	ΜΑΡΙΑ ΠΙΑΛΛΕ ΠΟΛΙΤΙΚΟΣ ΜΗΧΑΝΙΚΟΣ Π.Ε	ΜΥΤΙΛΗΝΗ/2024 ΘΕΩΡΗΘΗΚΕ ΑΝΔΡΕΑΣ ΠΑΠΑΧΡΙΣΤΟΦΟΡΟΥ ΠΟΛΙΤΙΚΟΣ ΜΗΧΑΝΙΚΟΣ Τ.Ε.	