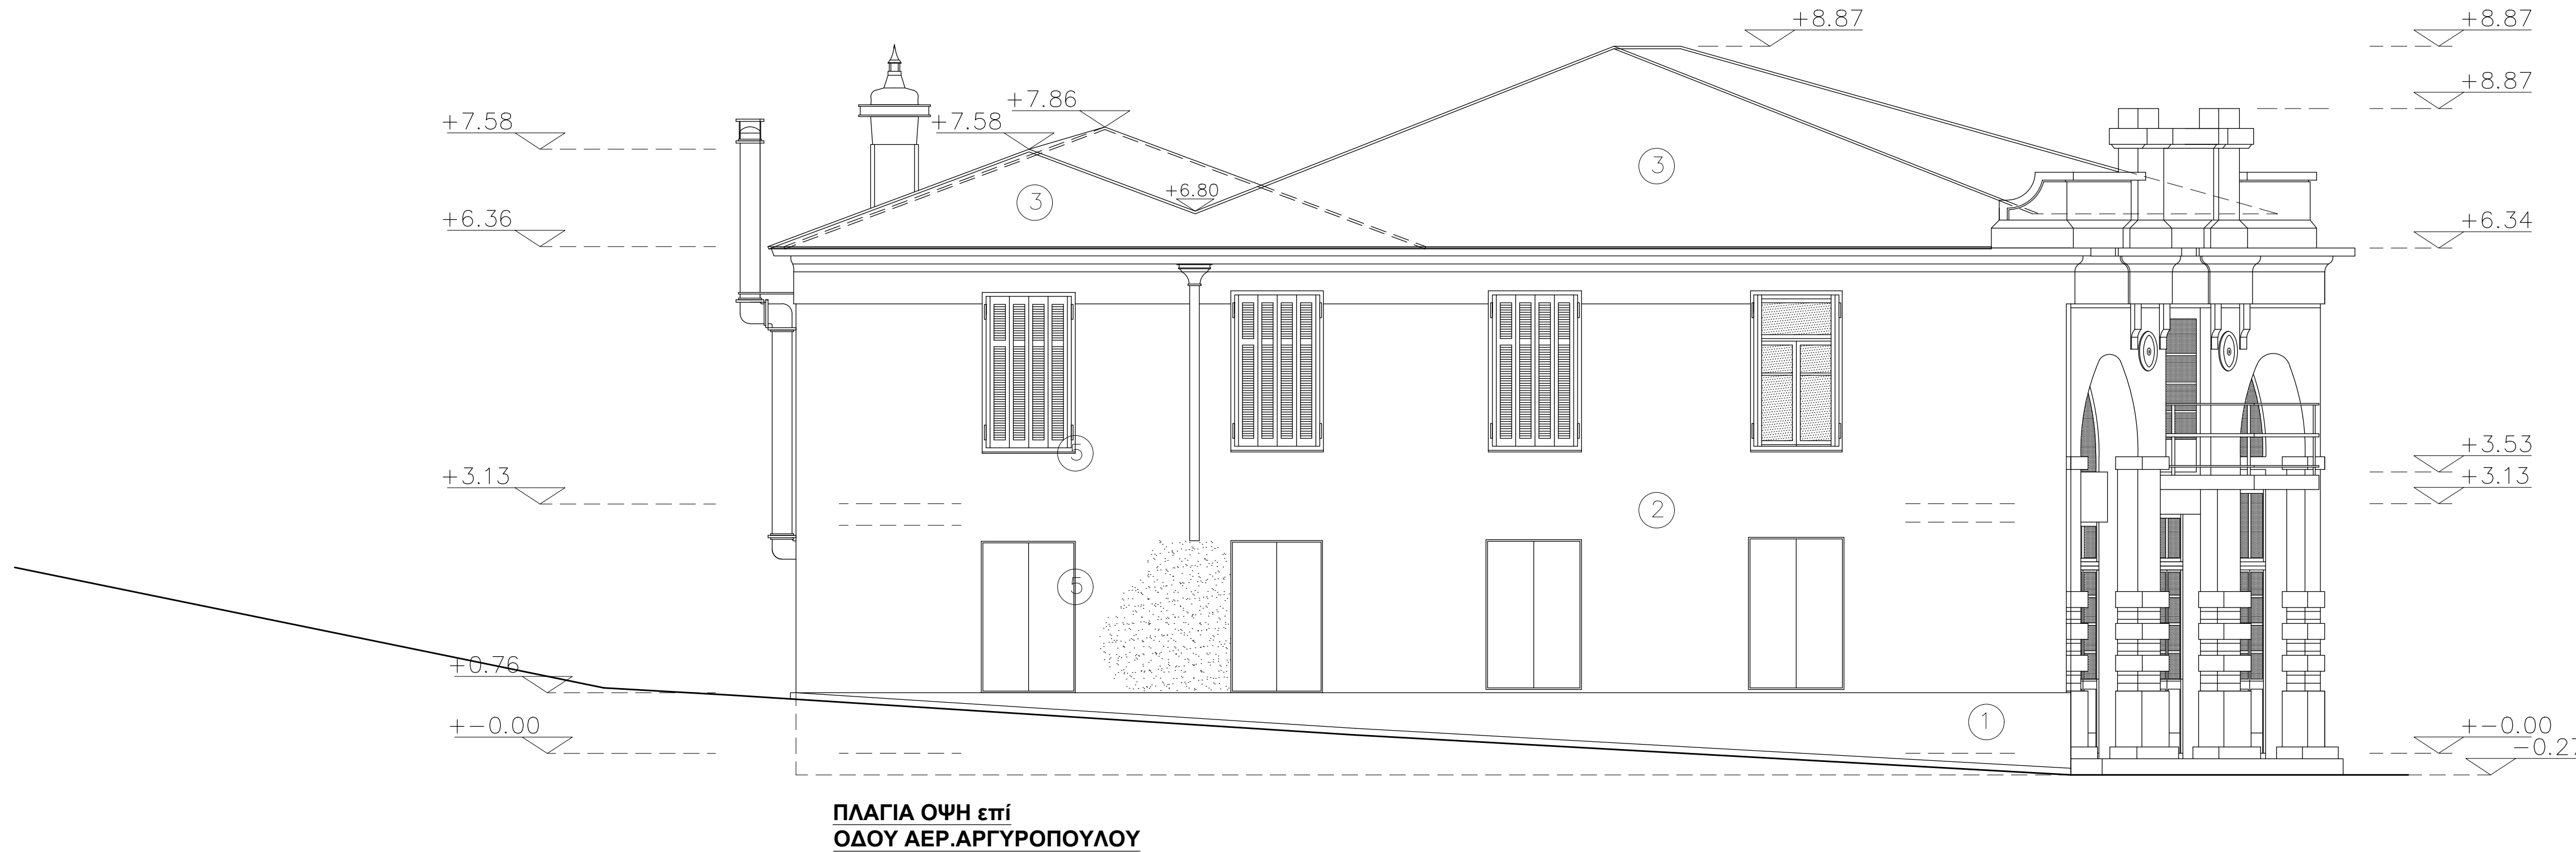


## ΥΠΟΜΝΗΜΑ ΥΛΙΚΩΝ


- Μπετόν με αρκετές φθορές από μούχλα και υγρασία
- Σοβάς λείος βαμένος με χρώμα ανοικτής ώχρας με αρκετές φθορές στην επιφανείά του
- Γαλλικά κεραμίδια σε καλή κατάσταση
- μεταλλικά κιγλιδώματα
- Ξύλινα κουφώματα
- μεταλλικά παντζούρια -Ξύλινα κουφώματα (εσωτερικά)

ΕΛΛΗΝΙΚΗ ΔΗΜΟΚΡΑΤΙΑ  
ΔΙΕΥΘΥΝΣΗ ΤΕΧΝΙΚΩΝ ΥΠΗΡΕΣΙΩΝ  
ΔΗΜΟΥ ΜΥΤΙΛΗΝΗΣ

ΤΙΤΛΟΣ ΜΕΛΕΤΗΣ	ΕΠΙΣΚΕΥΗ ΟΨΕΩΝ ΔΗΜΟΤΙΚΟΥ ΚΤΙΡΙΟΥ (ΠΑΛΙΑ ΠΥΡΟΣΒΕΣΤΙΚΗ)		
ΘΕΣΗ	ΑΕΡΟΠΟΡΟΥ ΓΙΑΝΑΡΕΛΛΗ 20 Δ.ΕΝΟΤΗΤΑΣ ΜΥΤΙΛΗΝΗΣ		
ΣΤΑΔΙΟ ΜΕΛΕΤΗΣ	ΑΠΟΤΥΠΩΣΗ		
ΜΕΛΕΤΗΤΕΣ	ΣΑΡΟΓΛΟΥ ΜΑΡΙΑ ΑΡΧΙΤΕΚΤΟΝΑΣ ΜΗΧΑΝΙΚΟΣ ΔΤΥΔΜ ΠΑΠΑΧΡΙΣΤΟΦΟΡΟΥ ΑΝΔΡΕΑΣ, ΠΟΛΙΤΙΚΟΣ ΜΗΧΑΝΙΚΟΣ Τ.Ε. ΔΤΥΔΜ		
ΧΡΟΝΟΣ ΜΕΛΕΤΗΣ	ΑΠΡΙΛΙΟΣ 2024		
ΘΕΜΑ ΣΧΕΔΙΟΥ	ΑΠΟΤΥΠΩΣΗ ΥΦΙΣΤΑΜΕΝΗΣ ΚΑΤΑΣΤΑΣΗΣ	ΑΡΙΘΜΟΣ ΣΧΕΔΙΟΥ	ΑΑΟ3
	ΠΛΑΓΙΑ ΟΨΗ επί ΟΔΟΥ ΑΕΡ.ΑΡΓΥΡΟΠΟΥΛΟΥ		
ΚΛΙΜΑΚΑ	1/50		
	Ο μηχανικός	Μυτιλήνη...../...../ 2024 ΘΕΩΡΗΘΗΚΕ Ο αναπληρωτής προϊστάμενος της ΔΤΥΔΜ	
	<div>ΣΑΡΟΓΛΟΥ ΜΑΡΙΑ</div>	<div>ΠΑΠΑΧΡΙΣΤΟΦΟΡΟΥ ΑΝΔΡΕΑΣ</div>	

## ΥΠΟΜΝΗΜΑ ΥΛΙΚΩΝ

- Μπετόν με αρκετές φθορές από μούχλα και υγρασία
- Σοβάς λείος βαμένος με χρώμα ανοικτής ώχρας με αρκετές φθορές στην επιφανείά του
- Γαλλικά κεραμίδια σε καλή κατάσταση
- μεταλλικά κιγλιδώματα
- Ξύλινα κουφώματα
- μεταλλικά παντζούρια -Ξύλινα κουφώματα (εσωτερικά)

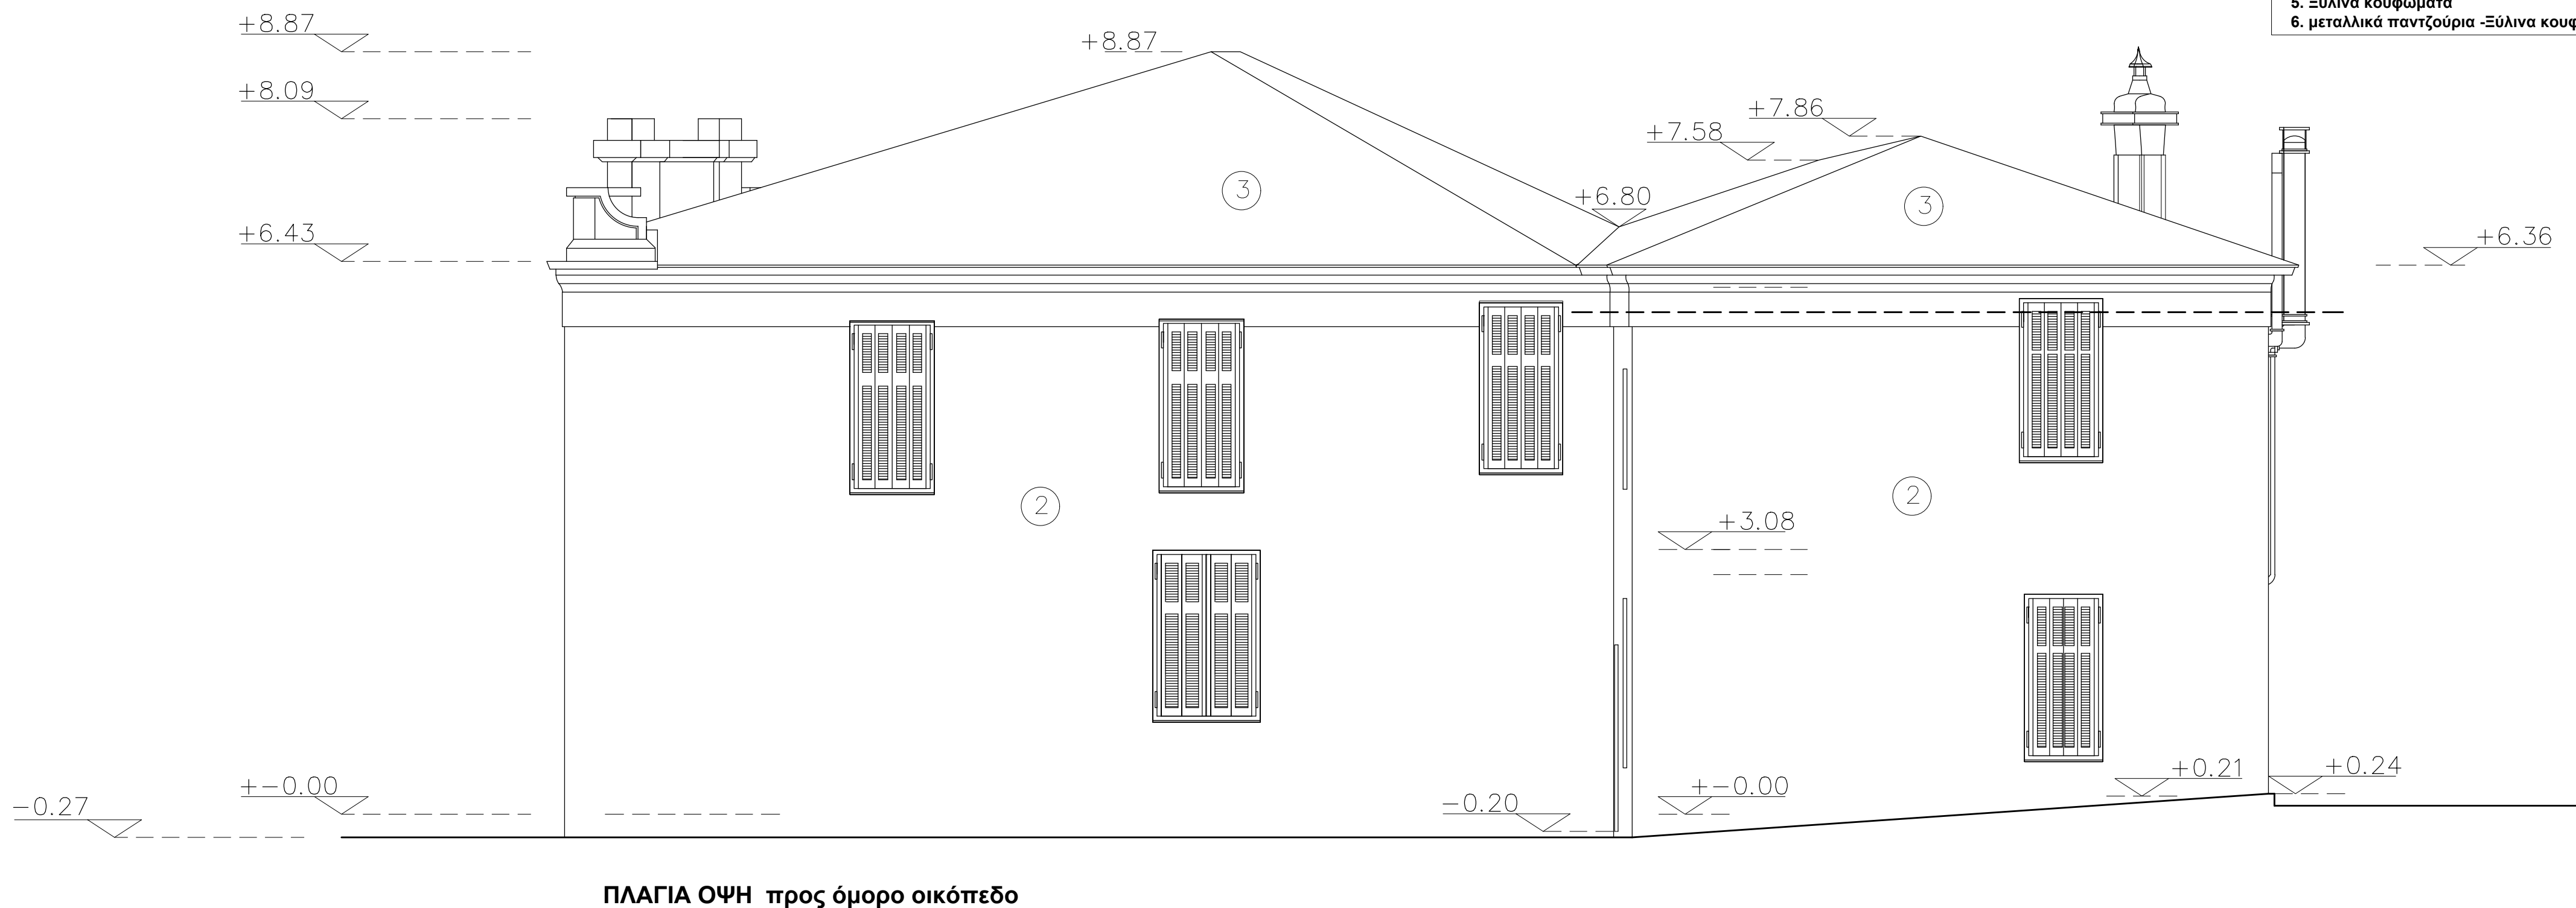ΕΛΛΗΝΙΚΗ ΔΗΜΟΚΡΑΤΙΑ  
ΔΙΕΥΘΥΝΣΗ ΤΕΧΝΙΚΩΝ ΥΠΗΡΕΣΙΩΝ  
ΔΗΜΟΥ ΜΥΤΙΛΗΝΗΣ

ΤΙΤΛΟΣ ΜΕΛΕΤΗΣ	ΕΠΙΣΚΕΥΗ ΟΨΕΩΝ ΔΗΜΟΤΙΚΟΥ ΚΤΙΡΙΟΥ (ΠΑΛΙΑ ΠΥΡΟΣΒΕΣΤΙΚΗ)			
ΘΕΣΗ	ΑΕΡΟΠΟΡΟΥ ΓΙΑΝΑΡΕΛΛΗ 20 Δ.ΕΝΟΤΗΤΑΣ ΜΥΤΙΛΗΝΗΣ			
ΣΤΑΔΙΟ ΜΕΛΕΤΗΣ	ΑΠΟΤΥΠΩΣΗ			
ΜΕΛΕΤΗΤΕΣ	ΣΑΡΟΓΛΟΥ ΜΑΡΙΑ ΑΡΧΙΤΕΚΤΟΝΑΣ ΜΗΧΑΝΙΚΟΣ ΔΤΥΔΜ ΠΑΠΑΧΡΙΣΤΟΦΟΡΟΥ ΑΝΔΡΕΑΣ, ΠΟΛΙΤΙΚΟΣ ΜΗΧΑΝΙΚΟΣ Τ.Ε. ΔΤΥΔΜ			
ΧΡΟΝΟΣ ΜΕΛΕΤΗΣ	ΑΠΡΙΛΙΟΣ 2024			
ΘΕΜΑ ΣΧΕΔΙΟΥ	ΑΠΟΤΥΠΩΣΗ ΥΦΙΣΤΑΜΕΝΗΣ ΚΑΤΑΣΤΑΣΗΣ		ΑΡΙΘΜΟΣ ΣΧΕΔΙΟΥ  <b>ΑΑΟ4</b>	
	<b>ΠΛΑΓΙΑ ΟΨΗ</b>			
ΚΛΙΜΑΚΑ	1/50			
	Ο μηχανικός	Μυτιλήνη...../.../ 2024 ΘΕΩΡΗΘΗΚΕ Ο αναπληρωτής προϊστάμενος της ΔΤΥΔΜ		
		 		
	ΣΑΡΟΓΛΟΥ ΜΑΡΙΑ	ΠΑΠΑΧΡΙΣΤΟΦΟΡΟΥ ΑΝΔΡΕΑΣ		