


29.30

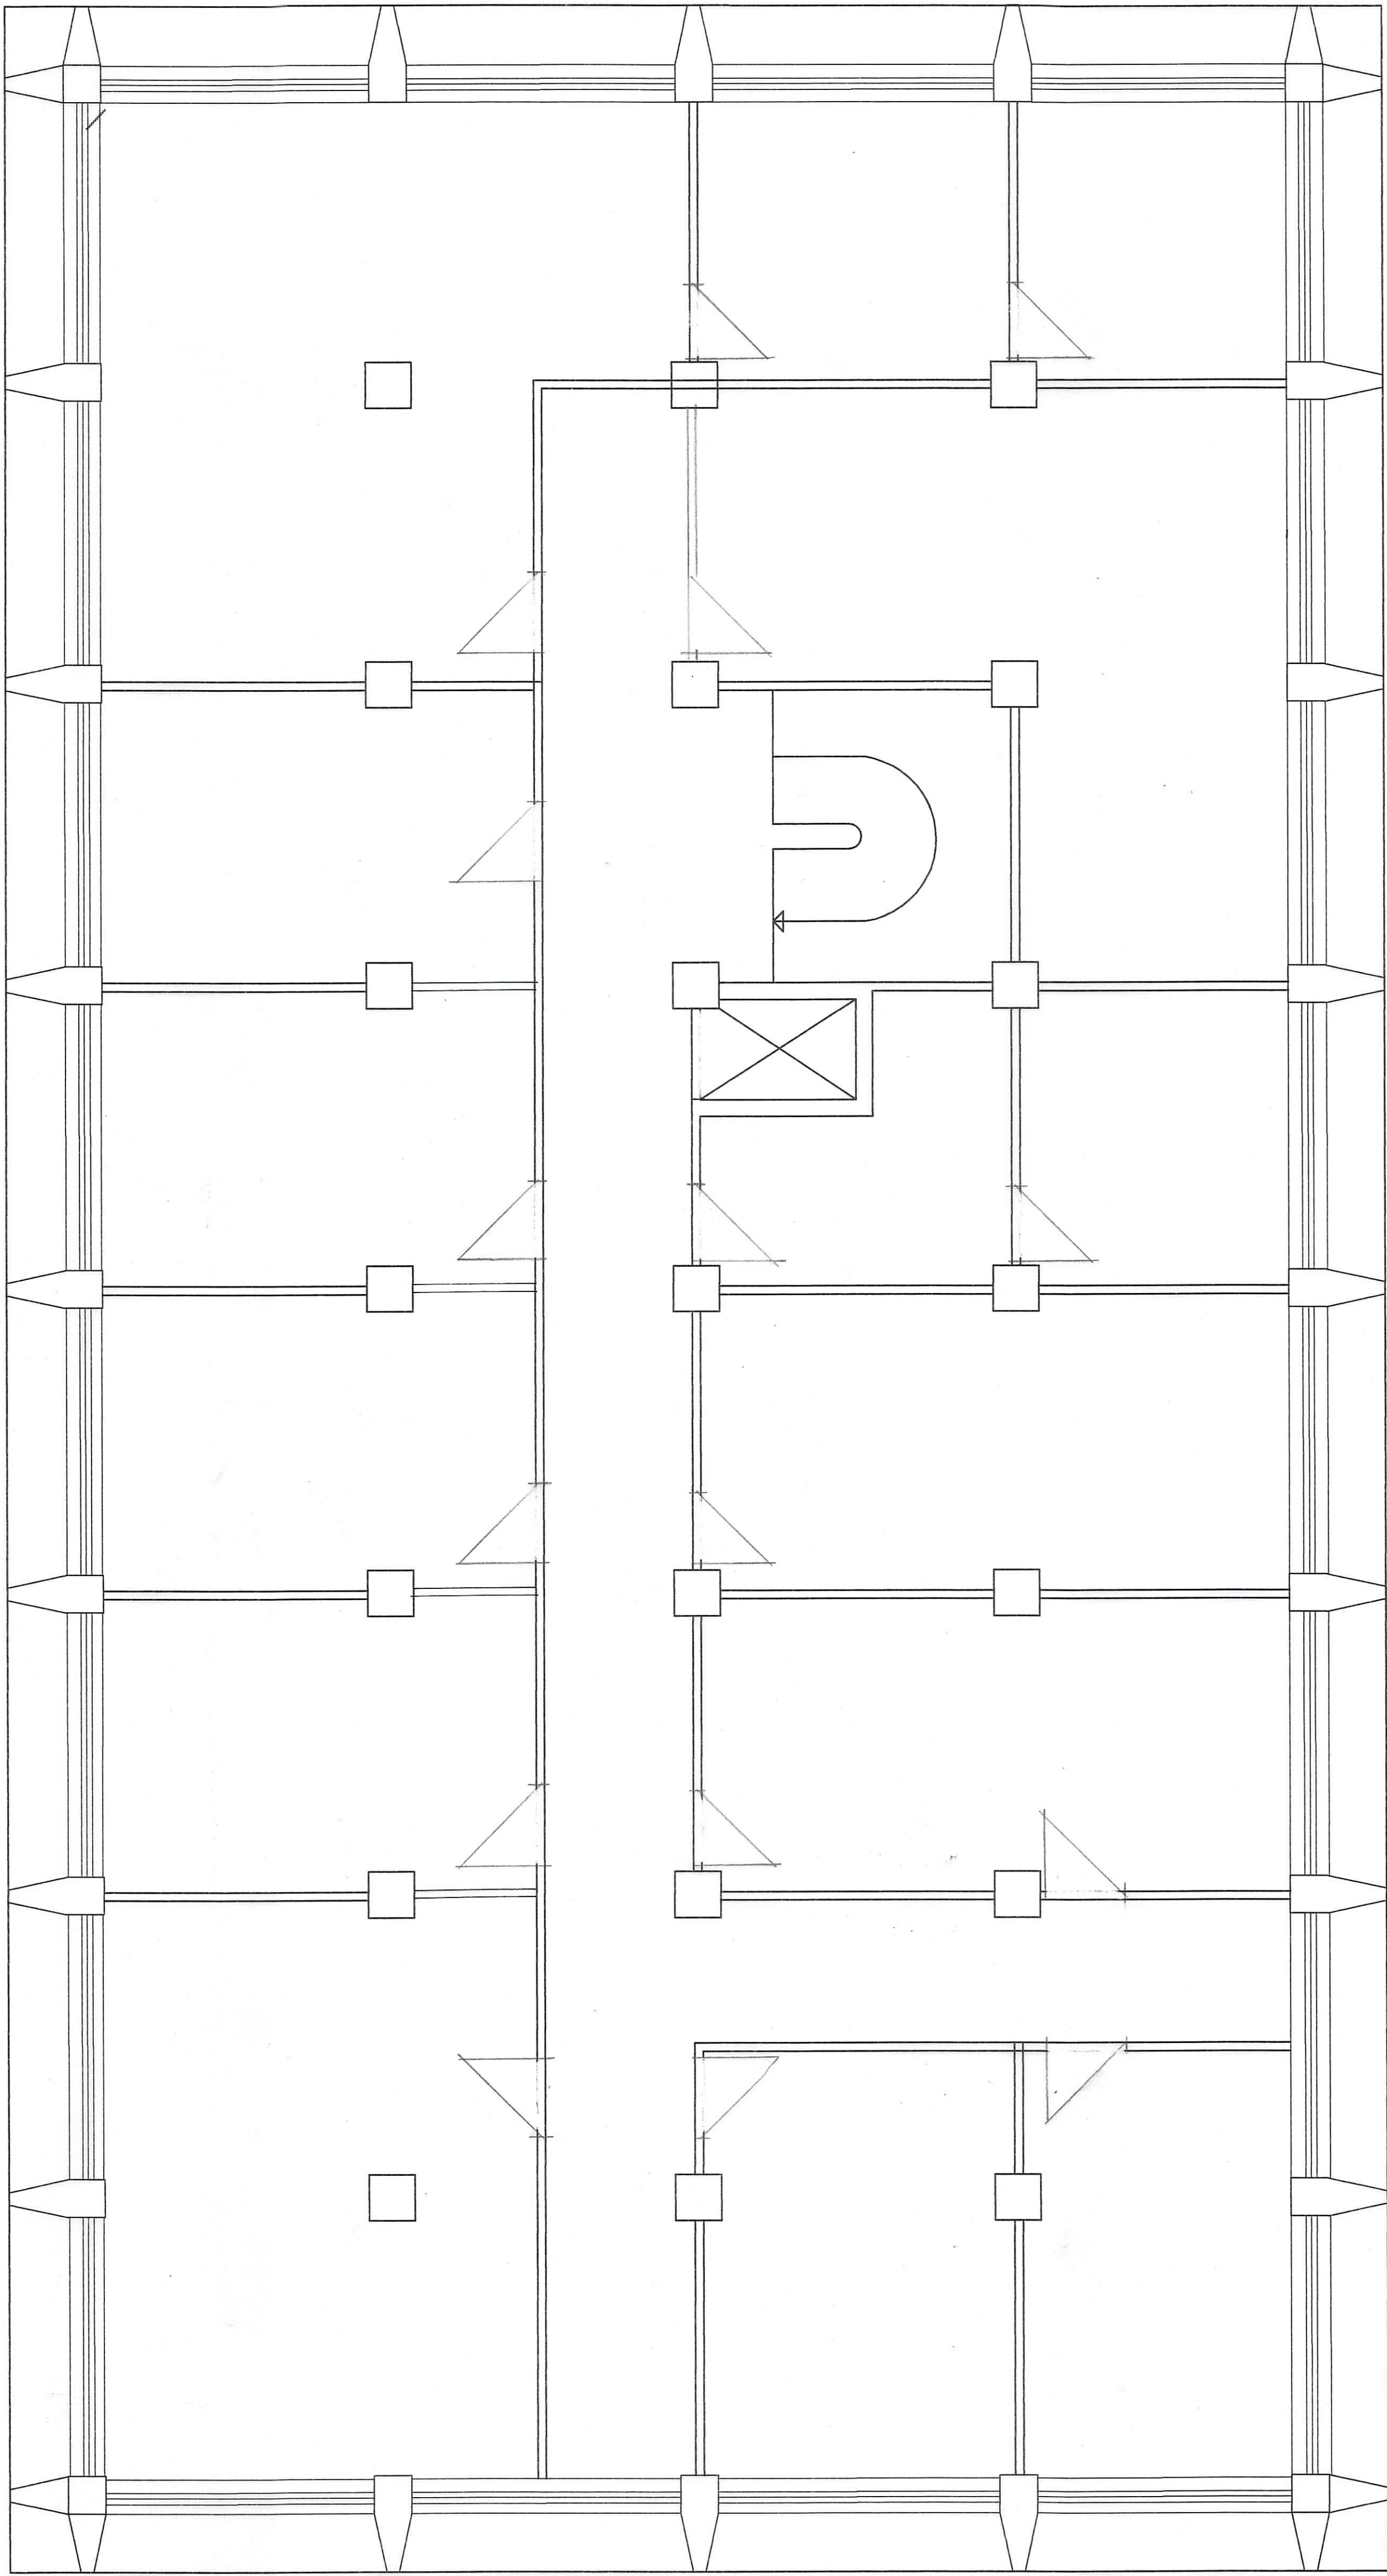

15.10

29.30

15.10

КАТОЧНИ В ОРОФΟΥ (ΥΦΙΣΤΑΜΕΝΗ ΚΑΤΑΣΤΑΣΗ)

ΕΡΓΟ	ΑΝΑΛΑΣΗ ΟΥΕΔΝ ΔΗΜ ΑΡΧΙΑΚΟΥ ΜΕΤΑΡΟΥ
ΘΕΣΗ	ΔΗΜΟΥ ΠΛΕΜΑΡΙΟΥ - ΚΑΤΑΓΕΛΕΥΤ ΣΤΗΡΙ
ΕΡΓΟΔΟΤΗΣ	ΔΗΜΟΣ ΠΛΕΜΑΡΙΟΥ
ΜΕΛΕΤΗΤΗΣ	ΒΙΚΥ ΚΟΥΤΣΚΟΥΔΗ
ΘΕΜΑ	ΑΡ. ΣΧΕΔΙΟΥ

ΚΑΤΟΥΗ Β' ΟΡΟΦΟΥ
ΑΥΤΟΜΕΣΗ

ΣΦΡΑΓΙΔΑ - ΥΠΟΓΡΑΦΗ

ΚΑΙΜΑΚΑ

1:50

ΒΙΚΥ ΚΟΥΤΣΚΟΥΔΗ

Σημειώνεται ότι η παρούσα μελέτη είναι υπολογισμένη από
ANDREAS PAPACHRISTOFOROU
Ημερομηνία: 2025.04.04 11:02:09